



SEZIONE A-A - LOCALITÀ CALVECCHIA

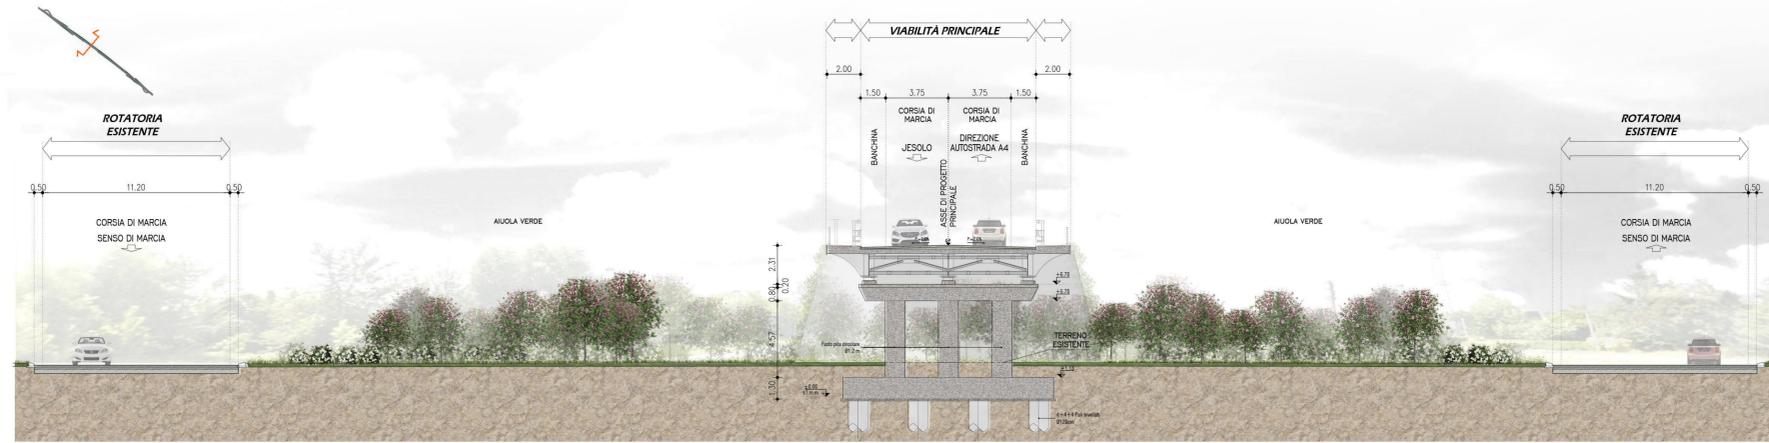


SEZIONE B-B - LOCALITÀ CALVECCHIA

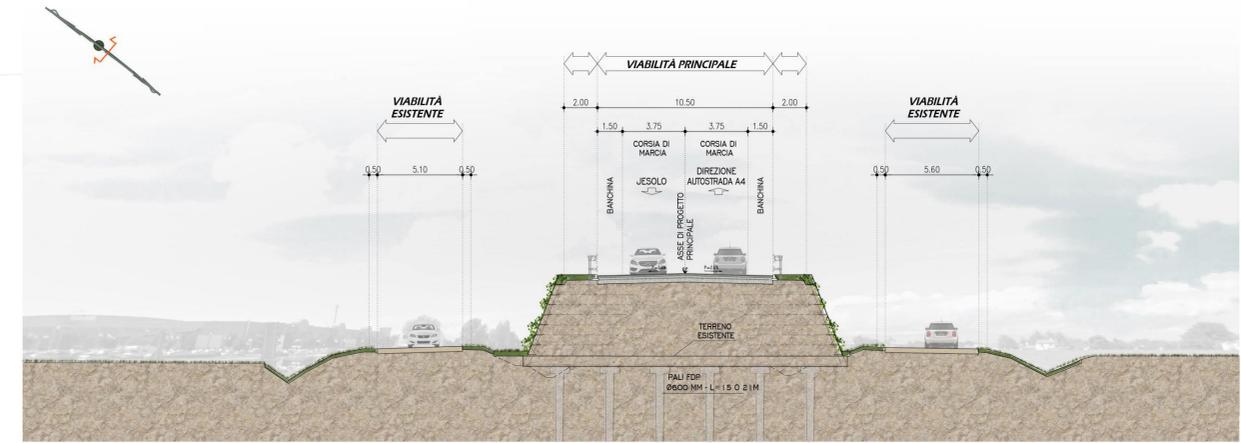


SEZIONE C-C - LOCALITÀ ARMELLINA



QUADRO D'UNIONE

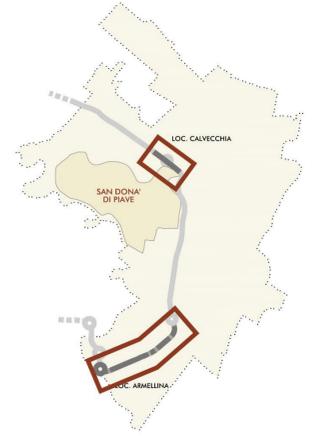

SEZIONE D-D - LOCALITÀ ARMELLINA

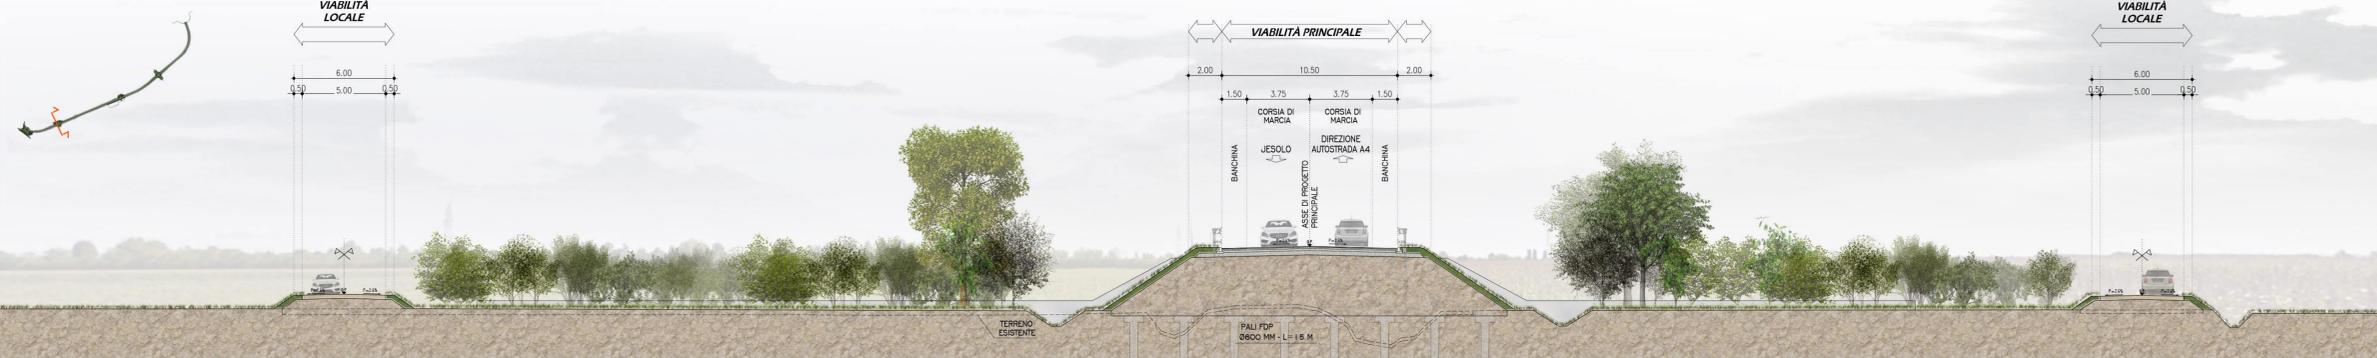

SEZIONE E-E - LOCALITÀ ARMELLINA



Struttura Territoriale Veneto e Friuli Venezia Giulia  
Via E. Matteotti, 49 - 30173 Venezia Mestre - T: 041 2911011 - F: 041 5317321  
Pec: anas.veneto@postacert.stradanas.it - www.stradanas.it

Anas S.p.A. - Gruppo Ferrovie dello Stato Italiane  
Società con ruolo unico soggetta all'attività di direzione e coordinamento di Ferrovie dello Stato Italiane S.p.A.  
e concessionaria ai sensi del D.L. 158/2002 (convertito con L. 179/2002)  
Sede Legale: Via Manin, 10 - 00187 Roma - T: 06 44661 - F: 06 445224  
Pec: anas@postacert.stradanas.it  
Cap. Soc. Euro 2.300.000.000.000. Iccr: R.E.A. 1024961 P.IVA 02133810003 C.F. 80208450987

S.S. N. 14 "DELLA VENEZIA GIULIA"  
VARIANTE DI SAN DONÀ DI PIAVE (VE) - 3° LOTTO  
DALLA ROTATORIA DI CAPOSILE ALLA ROTATORIA DI PASSARELLA  
E SCAVALCO DELLA ROTATORIA DI CALVECCHIA

PROGETTO DEFINITIVO

ANAS - STRUTTURA TERRITORIALE VENETO E FRIULI VENEZIA GIULIA  
AREA NUOVE OPERE

PROGETTISTI

Ing. Francesco COBBIANCO  
Ordine Ing. Padova n. 3983

Ing. Filippo VARDI  
Ordine Ing. Parma n. 377

ACUSTICA

Ing. Giovanni BRANZI  
Tecnico competente in Acustica Ambientale  
ENTECA n. 6042

ARCHEOLOGIA

Dott.ssa Barbara SASSI

IL GEOLOGO

Dott. Geol. Maurizio MARTINO  
Ordine Geol. Lazio ES n. 457

IL RESPONSABILE DEL PROCEDIMENTO

Dott. Ing. Antonio MARZELLA

IL COORDINATORE PER LA SICUREZZA IN FASE DI PROGETTAZIONE

Ing. Stefano MUFFATO  
Ordine Ing. Venezia n. 2975

INTERVENTI DI INSERIMENTO PAESAGGISTICO E AMBIENTALE  
Sezioni e dettagli (Località Armellina e Calvecchia)

CODICE PROGETTO		NOME FILE		REVISIONE	SCALA
PROGETTO	LV. PROC. N. PROC.	TODIA00AMBSZ01_C			
DFVE04	0901	TODIA00AMBSZ01		C	1:200
REV.	DESCRIZIONE	DATA	REDATTO	VERIFICATO	APPROVATO
C	EMISSIONE PER PROCEDURE	011.2020	arch. C. Santangelo	arch. S. Beccarelli	ing. A. Marsella
B	EMISSIONE PER PROCEDURE	APR.2019	arch. C. Santangelo	arch. S. Beccarelli	ing. A. Nasari
A	EMISSIONE	DIC.2017	arch. C. Santangelo	arch. S. Beccarelli	ing. A. Nasari