



DOCUMENTI DI RIFERIMENTO	N.

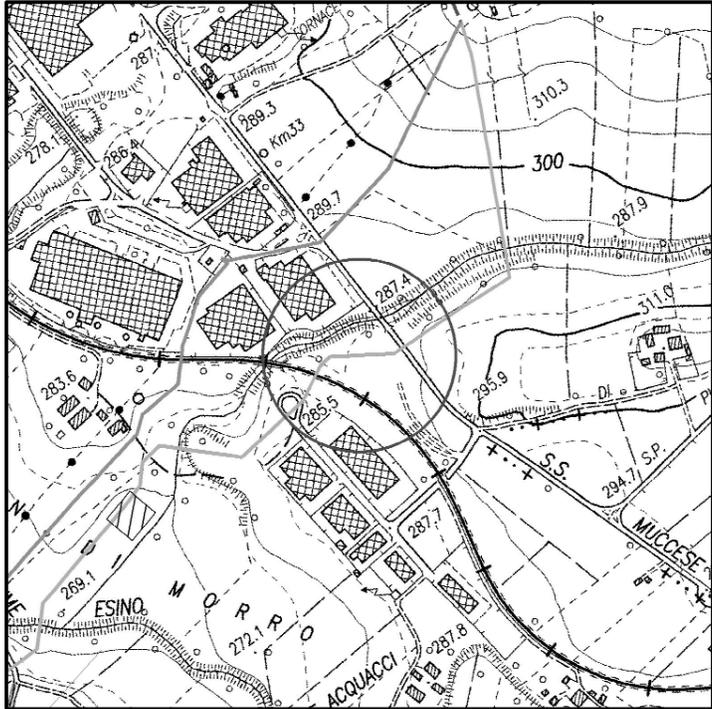


COROGRAFIA 1:10000  
CTR 301080


1	SET '11	AGGIORNAMENTO	MONTINI	CANI	SABBATINI
0	APR '10	EMISSIONE	MONTINI	BIZZARRI	SABBATINI
Rev.	DATA	DESCRIZIONE	ELABORATO	VERIFICATO	APPROVATO
 <b>snam rete gas</b>		PROGETTISTA	 <b>saipem</b>		WBS NR/09157 COD. TEC. R-L <b>COMMESSA SAIPEM            022022</b>
<b>Metanodotto:            RICOLLEGAMENTO SPINA DI CERRETO D'ESI</b> DN 200 (8"), DP 12 bar			DIS. N. <b>LC-D-83396</b>		
			REVISIONE <b>1</b>		
PUNTO DI INTERCETTAZIONE DI LINEA Loc. "Serbatoio"			FG. <b>1</b> DI <b>3</b>		
			SCALA		
			UNITA' N°. <b>350</b>		

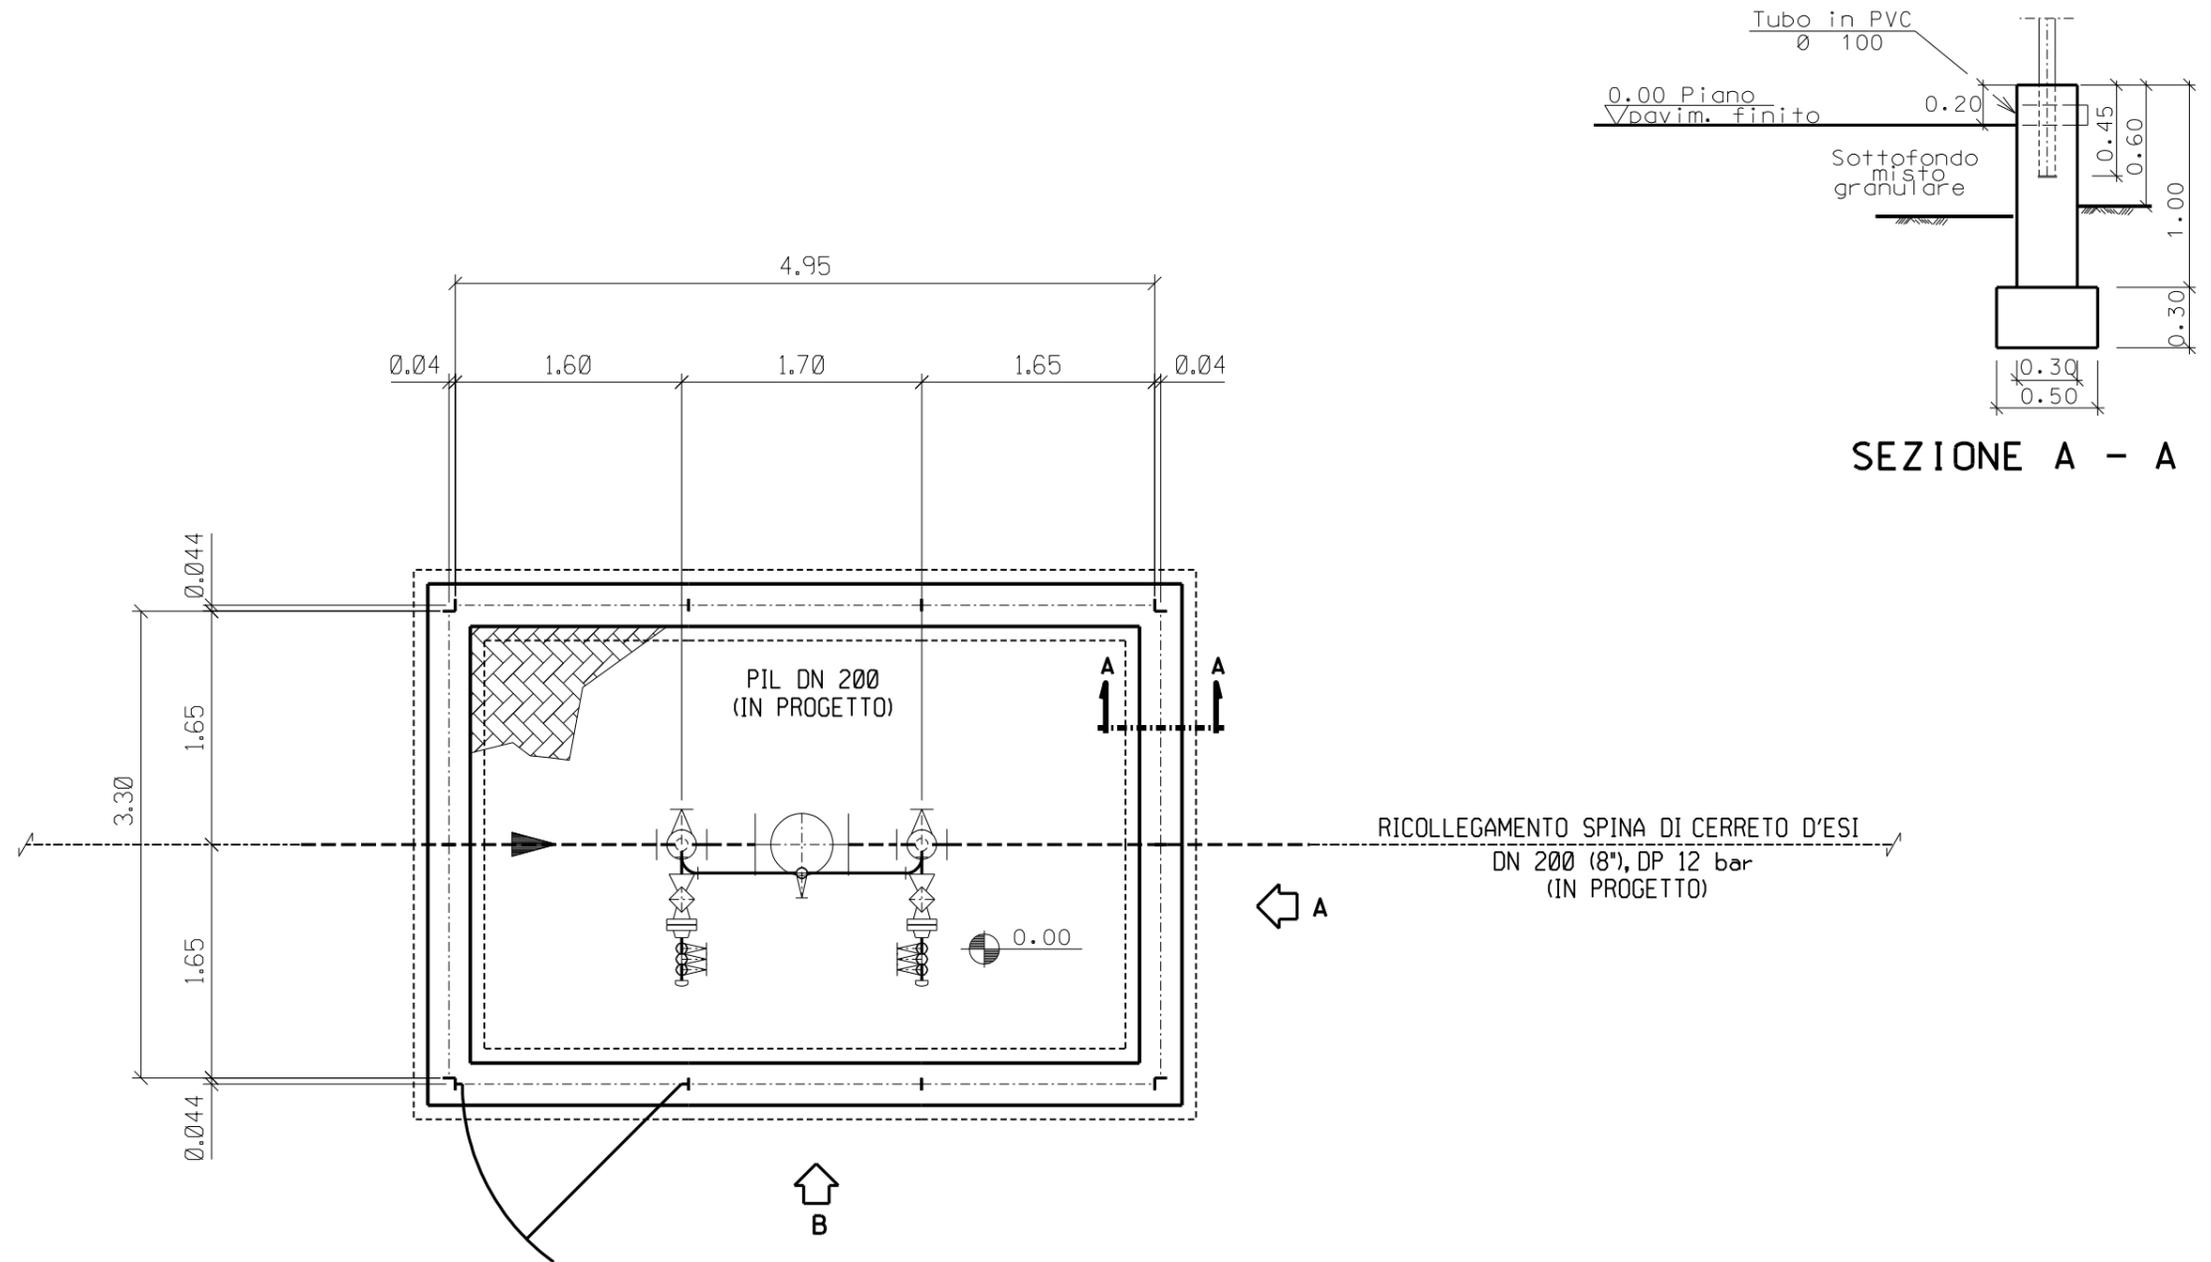

SCALA 1:50

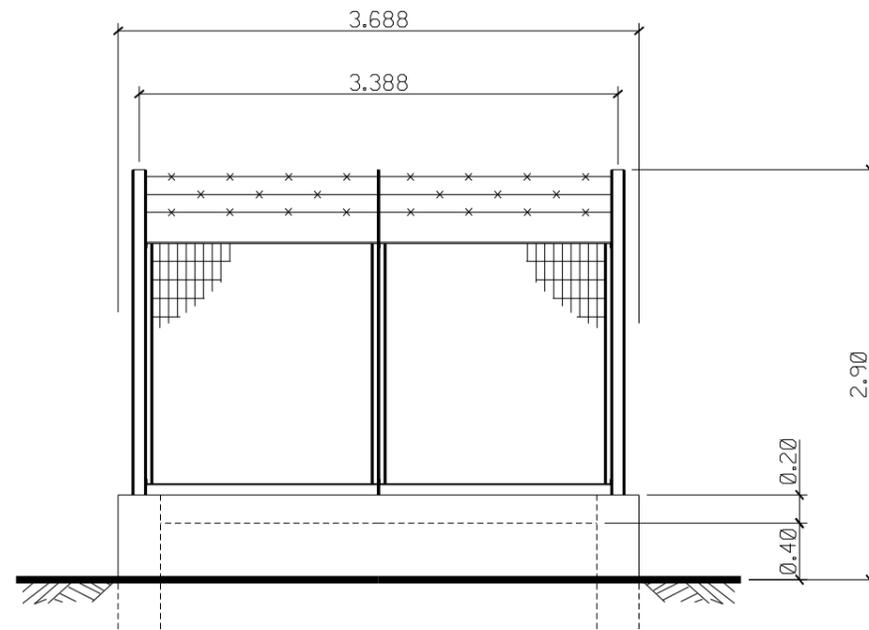

PROSPETTO A

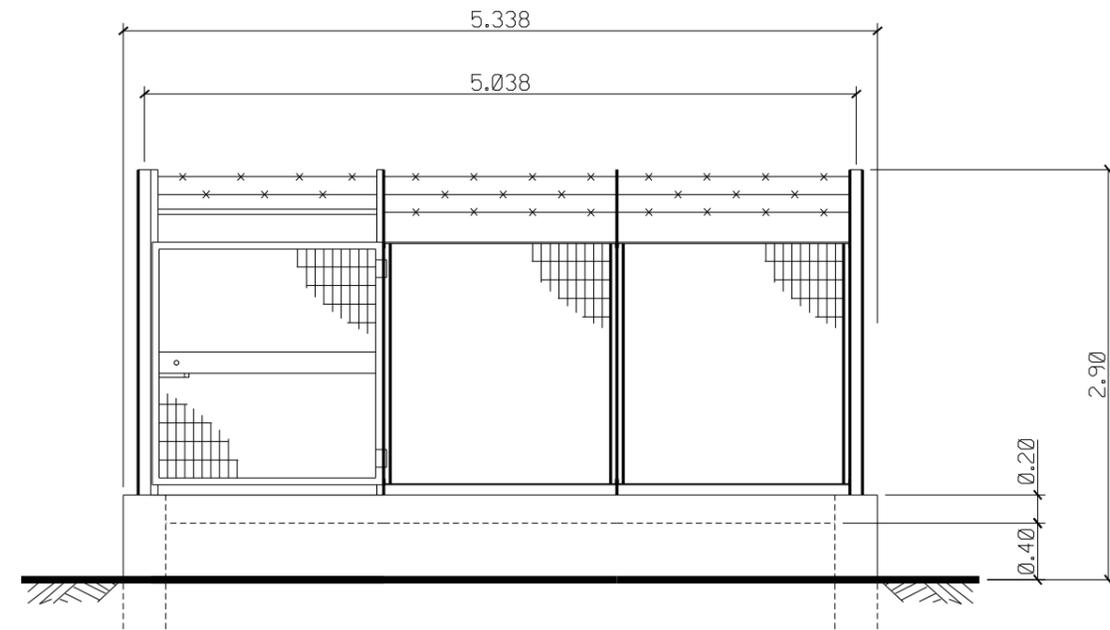

PROSPETTO B

SCALA 1:50