


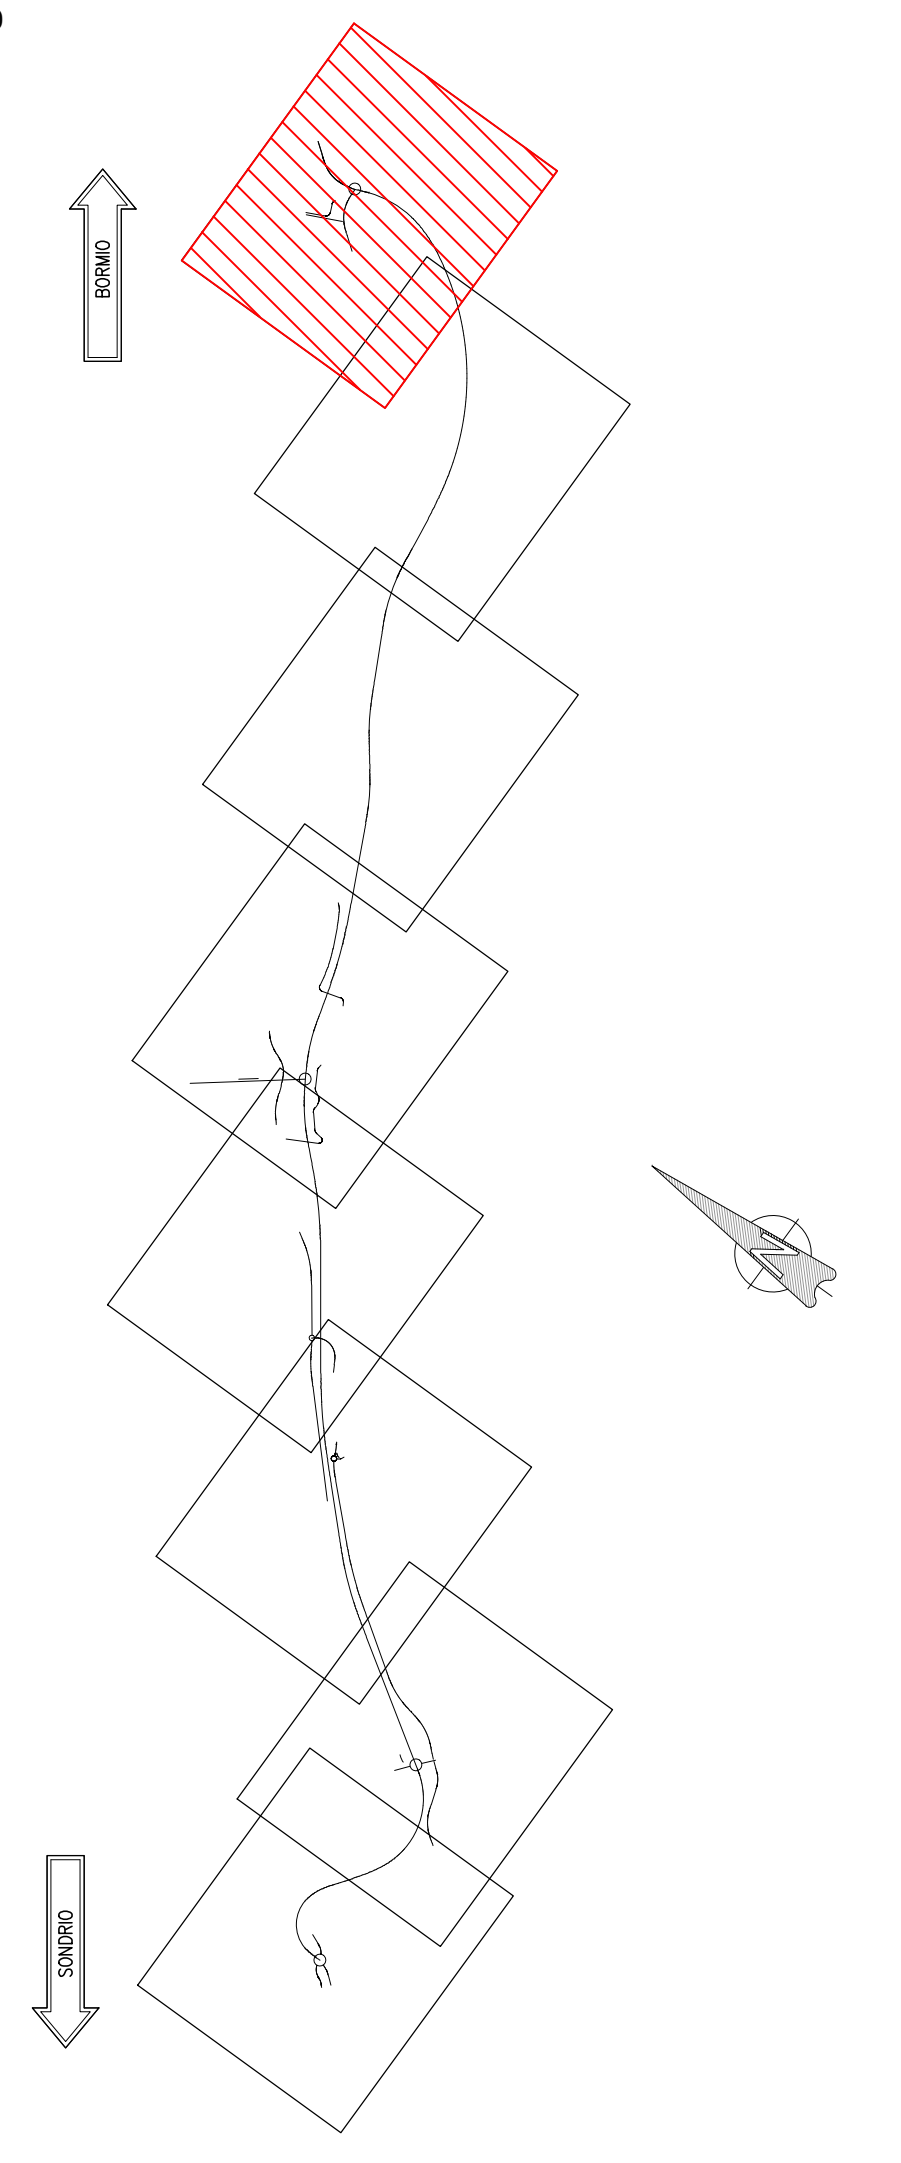

KEYPLAN
SCALA 1:25.000



ANAS S.p.A.
Direzione Progettazione e Realizzazione Lavori

S.S. 38 - LOTTO 4: VARIANTE DI TIRANO DALLO SVINCOLO DI STAZZONA (COMPRESO) ALLO SVINCOLO DI LOVERO (CON COLLEGAMENTO ALLA DOGANA DI POSCHIAVO)
S.S. 38 - LOTTO 4: NODO DI TIRANO - TRATTA "A" (SVINCOLO DI BIANZONE - SVINCOLO LA GANDA) E TRATTA "B" (SVINCOLO LA GANDA - CAMPONE IN TIRANO)

PROGETTO ESECUTIVO

STUDIO CORONA Ing. Stefano Vanni Arch. Roberto Vanni	ING. SENATO DEL PIRELLA Ing. Roberto Del Ponte Ing. Roberto Del Ponte	ECOPLAN Arch. Roberto Frattini Arch. Roberto Frattini	EC Ing. Corrado Innocenti Ing. Corrado Innocenti
CONSORZIO UNING Ing. Matteo Raneri Ing. Matteo Raneri	SETAC Prof. Ing. Luigi Moroni Prof. Ing. Luigi Moroni	ARKE Ing. Giancarlo Argente Ing. Giancarlo Argente	DOTT. GEOL. DANLO GALLO Dott. Geol. Danilo Gallo Dott. Geol. Danilo Gallo
VISTO IL RESPONSABILE DEL PROCEDIMENTO Dott. Ing. Giancarlo LUONGO	RESPONSABILE DELL'INTEGRAZIONE DELLE PRESTAZIONI SPECIALI Ing. Valerio BAILETTI	GEOLOGO Dott. Geol. Danilo GALLO	IL COORDINATORE DELLA SICUREZZA IN FASE DI PROGETTAZIONE Ing. Gaetano RANERI

AA13
A - ELABORATI GENERALI
AA - ELABORATI GENERALI
PLANIMETRIA SU FOTOMOSAICO - TAV. 06 DI 08

CODICE PROGETTO M1324	LIV. PROJ. E	N. PROJ. 1801	NOME FILE AA13 - T00EG00GENPL08_B.dwg	REVISIONE B	SCALA 1:1000
PROGETTO	ELAB.	ELAB.	ELAB.	ELAB.	ELAB.
C					
B	EMISSIONE A SEGUITO DI ISTRUTTORIA ANAS	Febbraio 2020	ING. LUCREZIA POLI	ING. GAETANO RANERI	ING. VALERIO BAILETTI
A	EMISSIONE	Febbraio 2019	ING. LUCREZIA POLI	ING. FABRIZIO BAILETTI	ING. VALERIO BAILETTI
REV.	DESCRIZIONE	DATA	REDATTO	VERIFICATO	APPROVATO