KEY PLAN scala 1:25000

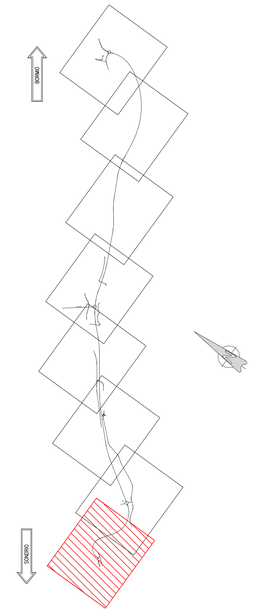

N.B In rosso è indicato il progetto definitivo.

ANAS S.p.A.
Direzione Progettazione e Realizzazione Lavori

S.S. 38 - LOTTO 4: VARIANTE DI TIRANO DALLO SVINCOLO DI STAZZONA (COMPRESO) ALLO SVINCOLO DI LOVERO (CON COLLEGAMENTO ALLA DOGANA DI POSCHIAVO)

S.S. 38 - LOTTO 4: NODO DI TIRANO -
TRATTA "A" (SVINCOLO DI BIANZONE - SVINCOLO LA GANDA)
E TRATTA "B" (SVINCOLO LA GANDA - CAMPONE IN TIRANO)

PROGETTO ESECUTIVO

STUDIO CORONA Ing. Renato Viara Ordine degli Ingegneri della Provincia di Sondrio n° 468/760	Ing. Valerio Bajetti Ordine degli Ingegneri di Roma e provincia n° 24511	ING. RENATO DEL PRETE Ing. Renato Del Prete Ordine degli Ingegneri di Bari e provincia n° 3672	ECOPLAN Arch. Nicoletta Frattini Ordine degli Architetti di Torino e provincia n° 4243	EGG Engineering & Graphics S.r.l. Ing. Gabriele Inoccio Ordine degli Ingegneri di Roma e provincia n° 24.747
	CONSORZIO UNING Società Mandataria GA&M. Prof. Ing. Matteo Ranieri Ordine degli Ingegneri di Bari e provincia n° 1127	SETAC SR Service & Engineering Trasporti Ambiente Costruzioni Prof. Ing. Luigi Montanaro Ordine degli Ingegneri di Bari e provincia n° 1773	ARKE' INGEGNERIA S.r.l. Consulenze Studi e Progetti Nel Settore Dei Lavori Pubblici Ing. Gioacchino Angarano Ordine degli Ingegneri di Bari e provincia n° 2809	DOTT. GEOL. DANILO GALLO Dott. Geol. Danilo Gallo Ordine dei Geologi della Puglia n° 58

VISTO: IL RESPONSABILE DEL PROCEDIMENTO	RESPONSABILE DELL'INTEGRAZIONE DELLE PRESTAZIONI SPECIALISTICHE	GEOLOGO	IL COORDINATORE DELLA SICUREZZA IN FASE DI PROGETTAZIONE
Dott. Ing. Giancarlo LUONGO	Ing. Valerio BAJETTI	Dott. Geol. Danilo GALLO	Ing. Gaetano RANIERI

AA16	**A - ELABORATI GENERALI** **AA - ELABORATI GENERALI** PLANIMETRIA DI AFFIANCAMENTO ALLA RELAZIONE DI OTTEMPERANZA - Tav. 1 di 8

CODICE PROGETTO			NOME FILE	REVISIONE	SCALA:
PROGETTO	LIV. PROG.	N. PROG.	AA16-T00EG00GENPL09_A.dwg		
MI324	E	1801	CODICE ELAB. T00EG00GENPL09	A	1:1000

REV.	DESCRIZIONE	DATA	REDATTO	VERIFICATO	APPROVATO
C					
B					
A	EMISSIONE	FEBBAIO 2019	ING. LUCREZIA POLI	ING. FABRIZIO BAJETTI	ING. VALERIO BAJETTI