


KEY PLAN scale 1:25000

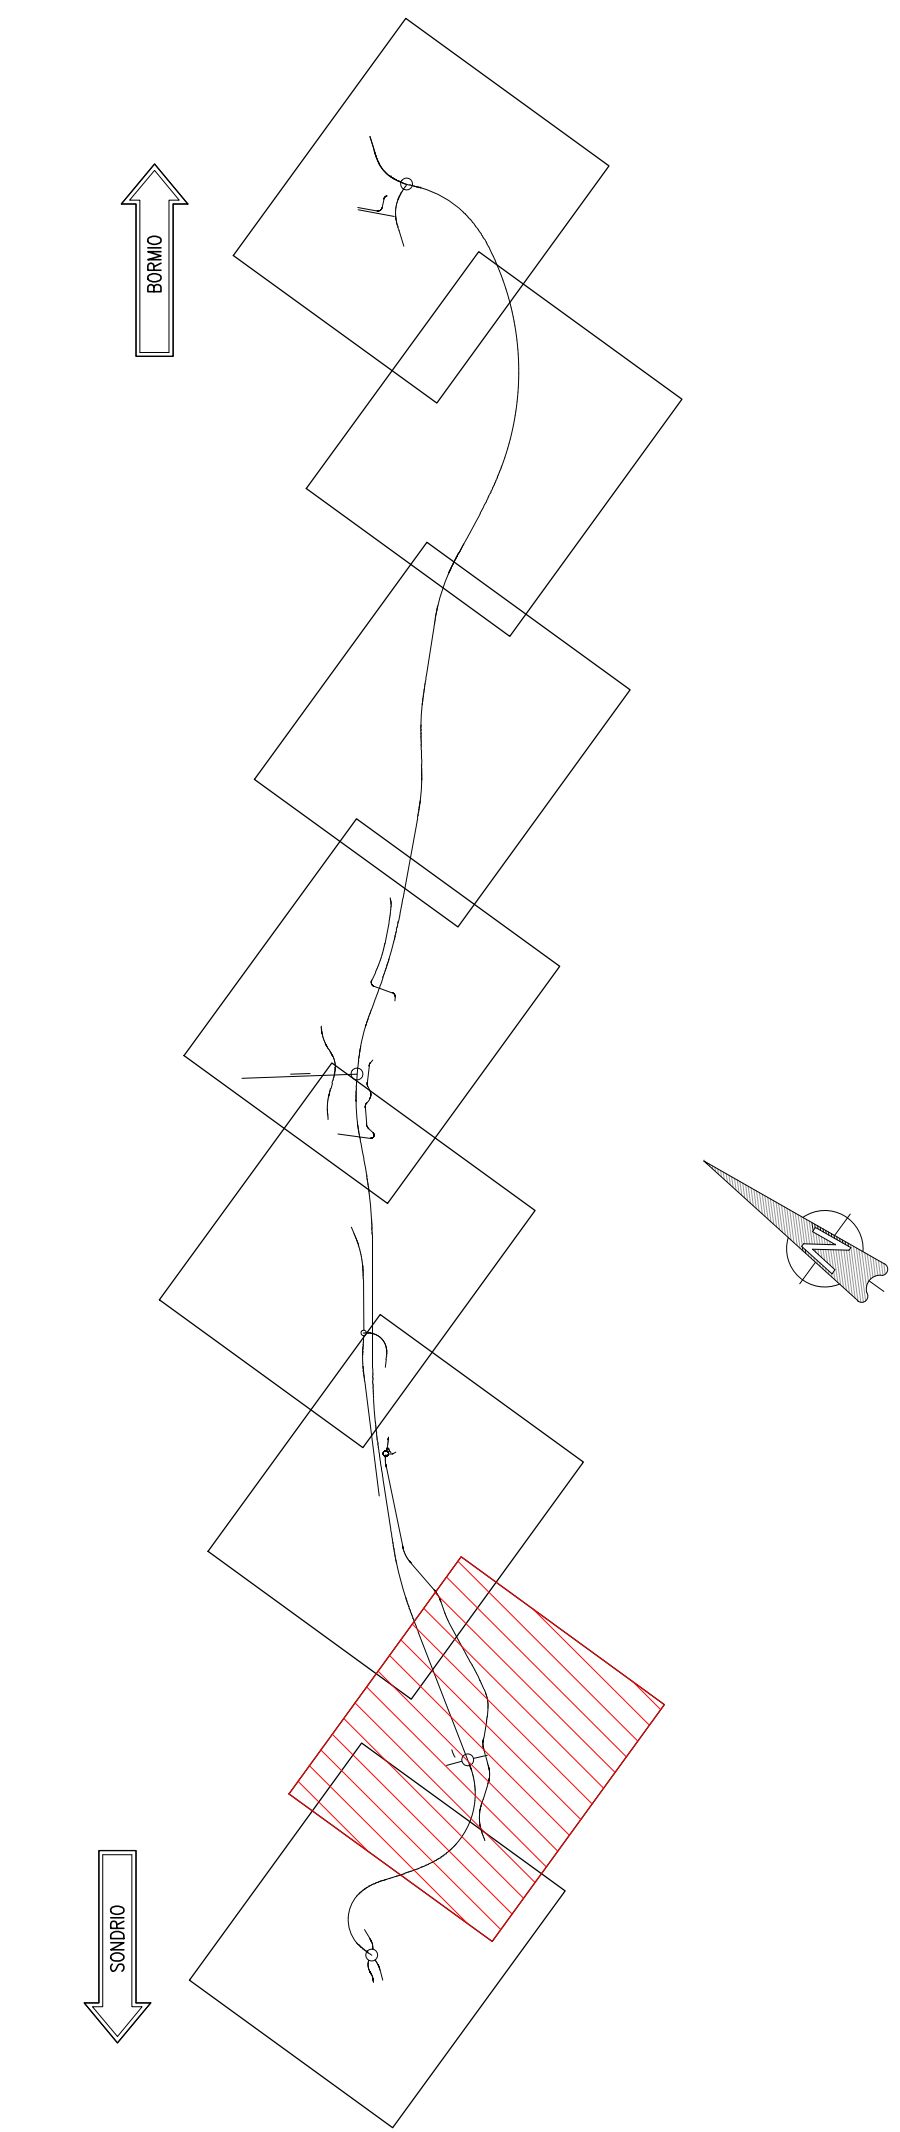

ANAS S.p.A.
 Direzione Progettazione e Realizzazione Lavori

S.S. 38 - LOTTO 4: VARIANTE DI TIRANO DALLO SVINCOLO DI STAZZONA (COMPRESO) ALLO SVINCOLO DI LORETO (CON COLLEGAMENTO ALLA DOGANA DI POSCHIAVO)
S.S. 38 - LOTTO 4: NODO DI TIRANO - TRATTA "A" (SVINCOLO DI BIANZONE - SVINCOLO LA GANDA) E TRATTA "B" (SVINCOLO LA GANDA - CAMPONE IN TIRANO)

PROGETTO ESECUTIVO

STUDIO CORONA Ing. Renato Vaso	ING. RENATO DEL PRETE	ECOPLAN	EG
	Ing. Valerio Degan Ing. Enrico Del Prete	Arch. Nicola Fazio	Ing. Cesare Marini
CONSORZIO UNING G.A.M.	SETAC	ARKE	DOTT. GEOL. DANLO SPILLO
Prof. Ing. Massimo Ruffini	Prof. Ing. Luigi Marini	Ing. Giovanni Argenti	DOTT. GIULIO GORIO
VISTO IL RESPONSABILE DEL PROCEDIMENTO Dot. Ing. Giancarlo LUONDO	RESPONSABILE DELL'INTEGRAZIONE DELLE PREVISIONI SPECIALI Ing. Valerio BAETTI	GEOLOGO Ing. Giancarlo LUONDO	IL COORDINATORE DELLA SICUREZZA IN FASE DI PROGETTAZIONE Ing. Costantino RANIERI

CA004
C - STUDI, RILIEVI ED INDAGINI CA - RILIEVI PLANOALTIMETRICI FOTOMOSAICO - TAV. 02 DI 08

CODICE PROGETTO	NOME FILE	REVISIONE	SCALA:
CA004	CA004 - T00SG00CRTPV02A.dwg	A	1:1000
PROGETTO	LIV. PROG.	N. PROG.	
M1324	E	1801	
CODICE ELAB.	T00SG00CRTPV02		

C				
B				
A	EMISSIONE	FEBBRAIO 2019	ING. LUCREZIA POI	ING. FABRIZIO BAETTI
REV.	DESCRIZIONE	DATA	REDATTO	VERIFICATO APPROVATO
				ING. VALERIO BAETTI