


KEY PLAN scale 1:25000

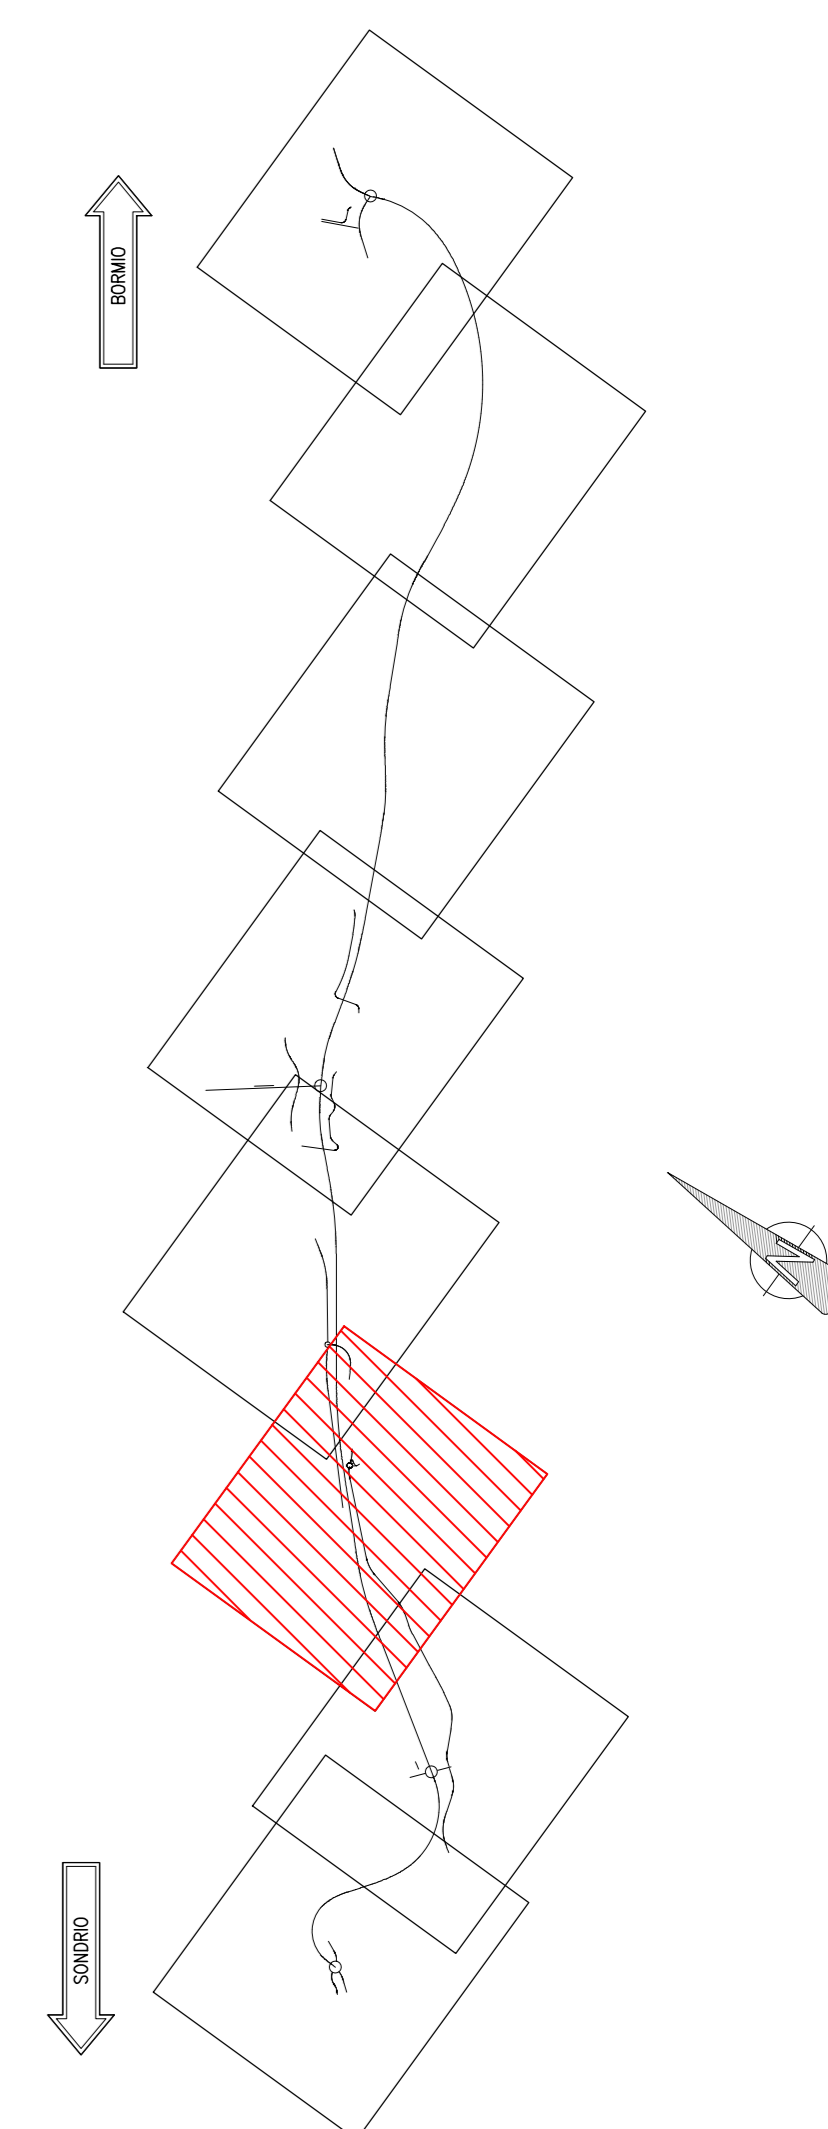

LEGENDA
- - - Tracciato asse principale

 ANAS S.p.A.
Direzione Progettazione e Realizzazione Lavori

S.S. 38 - LOTTO 4: VARIANTE DI TIRANO DALLO SVINCOLO DI STAZZONA (COMPRESO) ALLO SVINCOLO DI LORETO (CON COLLEGAMENTO ALLA DOGANA DI POSCHIAVO)
S.S. 38 - LOTTO 4: NODO DI TIRANO - TRATTA "A" (SVINCOLO DI BIANZONE - SVINCOLO LA GANDA) E TRATTA "B" (SVINCOLO LA GANDA - CAMPONE IN TIRANO)

PROGETTO ESECUTIVO

			
			
			
VITO IL RESPONSABILE DEL PROCEDIMENTO Dot. Ing. Giancarlo LUONGO	RESPONSABILE DELL'INTEGRAZIONE DELLE PRESTAZIONI SPECIALISTICHE Ing. Valerio BIANCHI	GEOLOGO Ing. Giancarlo LUONGO	IL COORDINATORE DELLA SICUREZZA IN FASE DI PROGETTAZIONE Ing. Gaetano RANIERI

CA013 C - STUDI, RILIEVI ED INDAGINI CA - RILIEVI PLANOALTIMETRICI RILIEVO STATO ATTUALE - TAV. 03 DI 08

CODICE PROGETTO CA013	NOME FILE CA013 - T00SG00CRTPV11A.dwg	REVISIONE A	SCALA 1:1000
PROGETTO M1324	ELAB. E1801	ELAB. T00SG00CRTPV11	
C			
B			
A	EMISSIONE	FEBBRAIO 2019	ING. LUIGIA POI
REV.	DESCRIZIONE	DATA	REDAITTO
			VERIFICATO
			APPROVATO