


KEY PLAN scale 1:25000

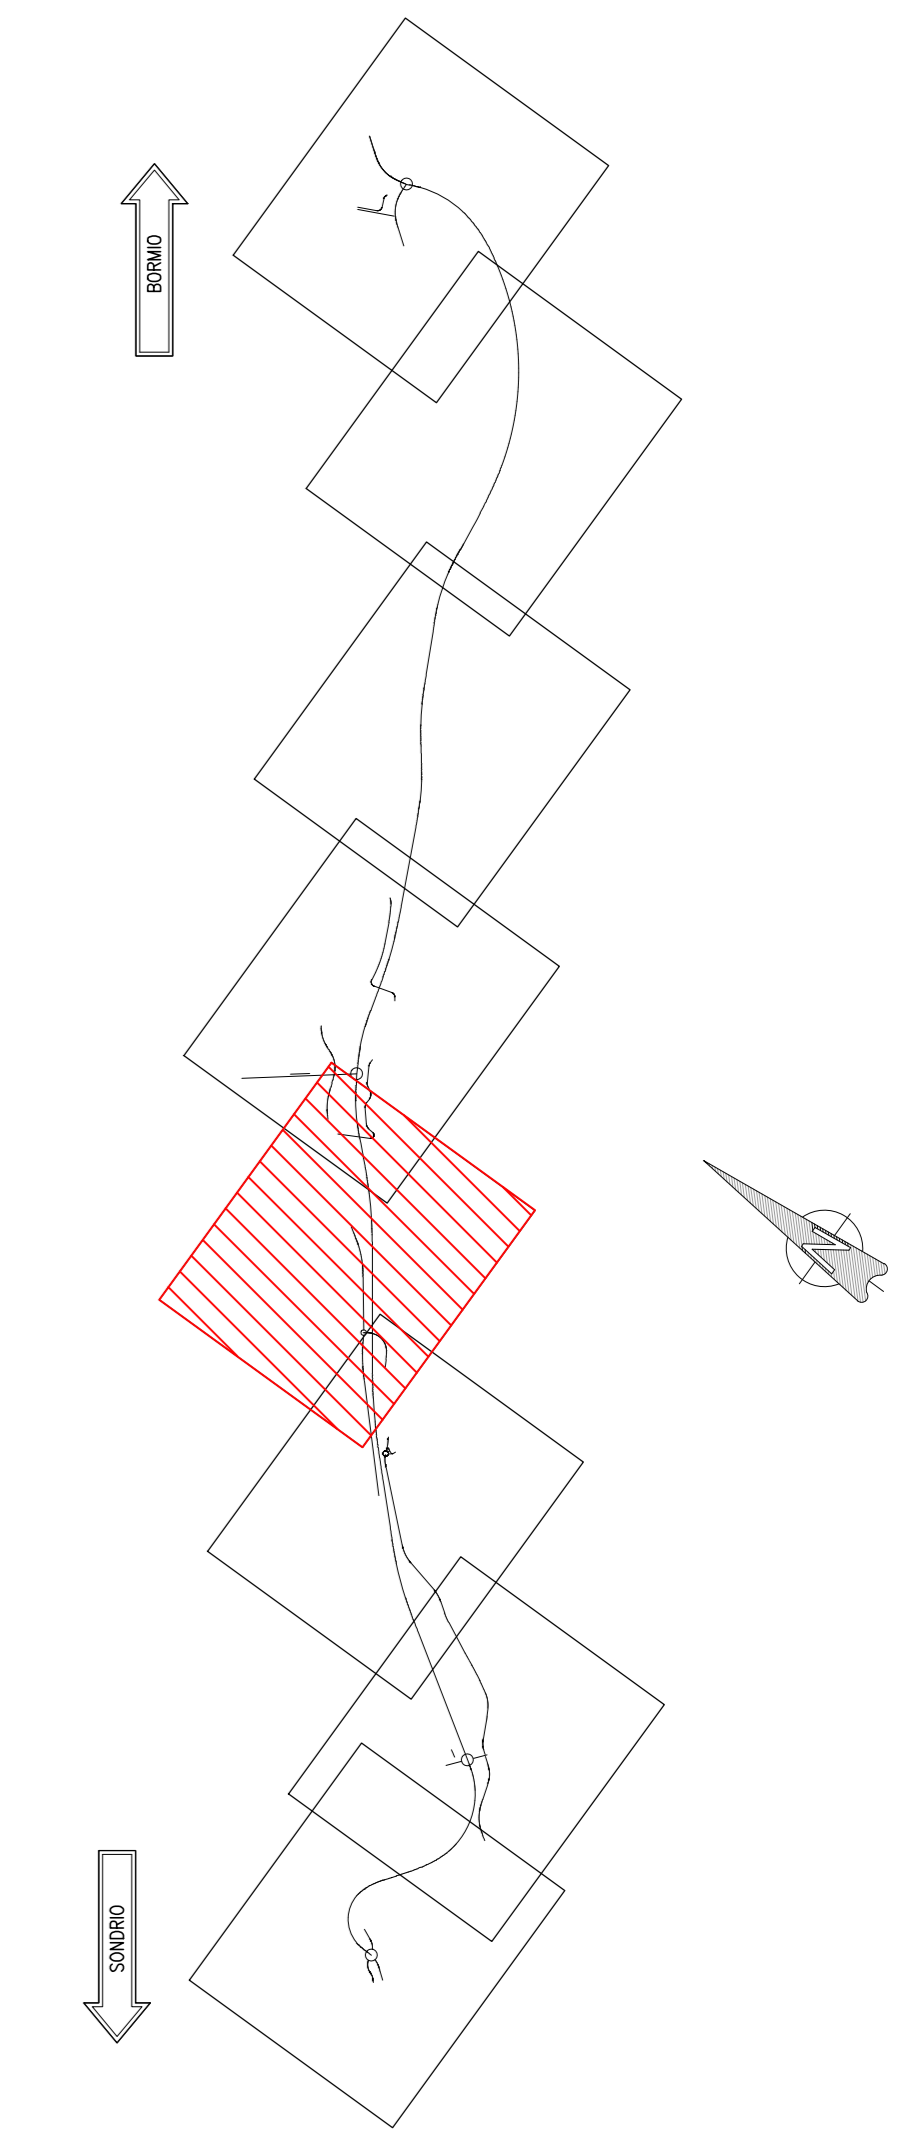

LEGENDA
 - - - Tracciato asse principale

ANAS S.p.A.
 Direzione Progettazione e Realizzazione Lavori

S.S. 38 - LOTTO 4: VARIANTE DI TIRANO DALLO SVINCOLO DI STAZZONA (COMPRESO) ALLO SVINCOLO DI LORETO (CON COLLEGAMENTO ALLA DOGANA DI POSCHIAVO)
 S.S. 38 - LOTTO 4: NODO DI TIRANO - TRATTA "A" (SVINCOLO DI BIANZONE - SVINCOLO LA GANDA) E TRATTA "B" (SVINCOLO LA GANDA - CAMPONE IN TIRANO)

PROGETTO ESECUTIVO

STUDIO CORONA	UNING G&M	SETAC	ARKE	ECOPLAN	EG
ING. RENATO DEL PRETE	ING. VALERIO BIANCHI	ING. MARCO DEL PRATE	ING. ROBERTO FALCETTI	ING. ROBERTO FALCETTI	ING. CARLO BIANCHI
ING. GIUSEPPE VERRI	ING. MASSIMO RIVIERI	ING. LUIGI MONTI	ING. GIUSEPPE ANTONI	ING. GIUSEPPE ANTONI	ING. GIUSEPPE ANTONI
VISTO IL RESPONSABILE DEL PROCEDIMENTO	RESPONSABILE DELL'INTEGRAZIONE DELLE PRESTAZIONI SPECIALISTICHE	GEOLOGO	IL COORDINATORE DELLA SICUREZZA IN FASE DI PROGETTAZIONE		
Dot. Ing. Giancarlo LUONDO	Ing. Valerio BIANCHI	Ing. Giancarlo LUONDO	Ing. Gaetano RANIERI		

CA014
C - STUDI, RILIEVI ED INDAGINI CA - RILIEVI PLANOALTIMETRICI
 RILIEVO STATO ATTUALE - TAV. 04 DI 08

CODICE PROGETTO	NOME FILE	REVISIONE	SCALA:
CA014 - T00SG00CRTPV12A.dwg			
PROGETTO	LIV. PROJ.	N. PROJ.	
M1324	E	1801	
CODICE ELAB.	T00SG00CRTPV12	A	1:1000
C			
B			
A	EMISSIONE	FEBBRAIO 2019	ING. LUIGI MONTI
REV.	DESCRIZIONE	DATA	REDAITTO VERIFICATO APPROVATO
			ING. FABRIZIO BIANCHI
			ING. VALERIO BIANCHI