


KEYPLAN  
SCALA 1:25.000

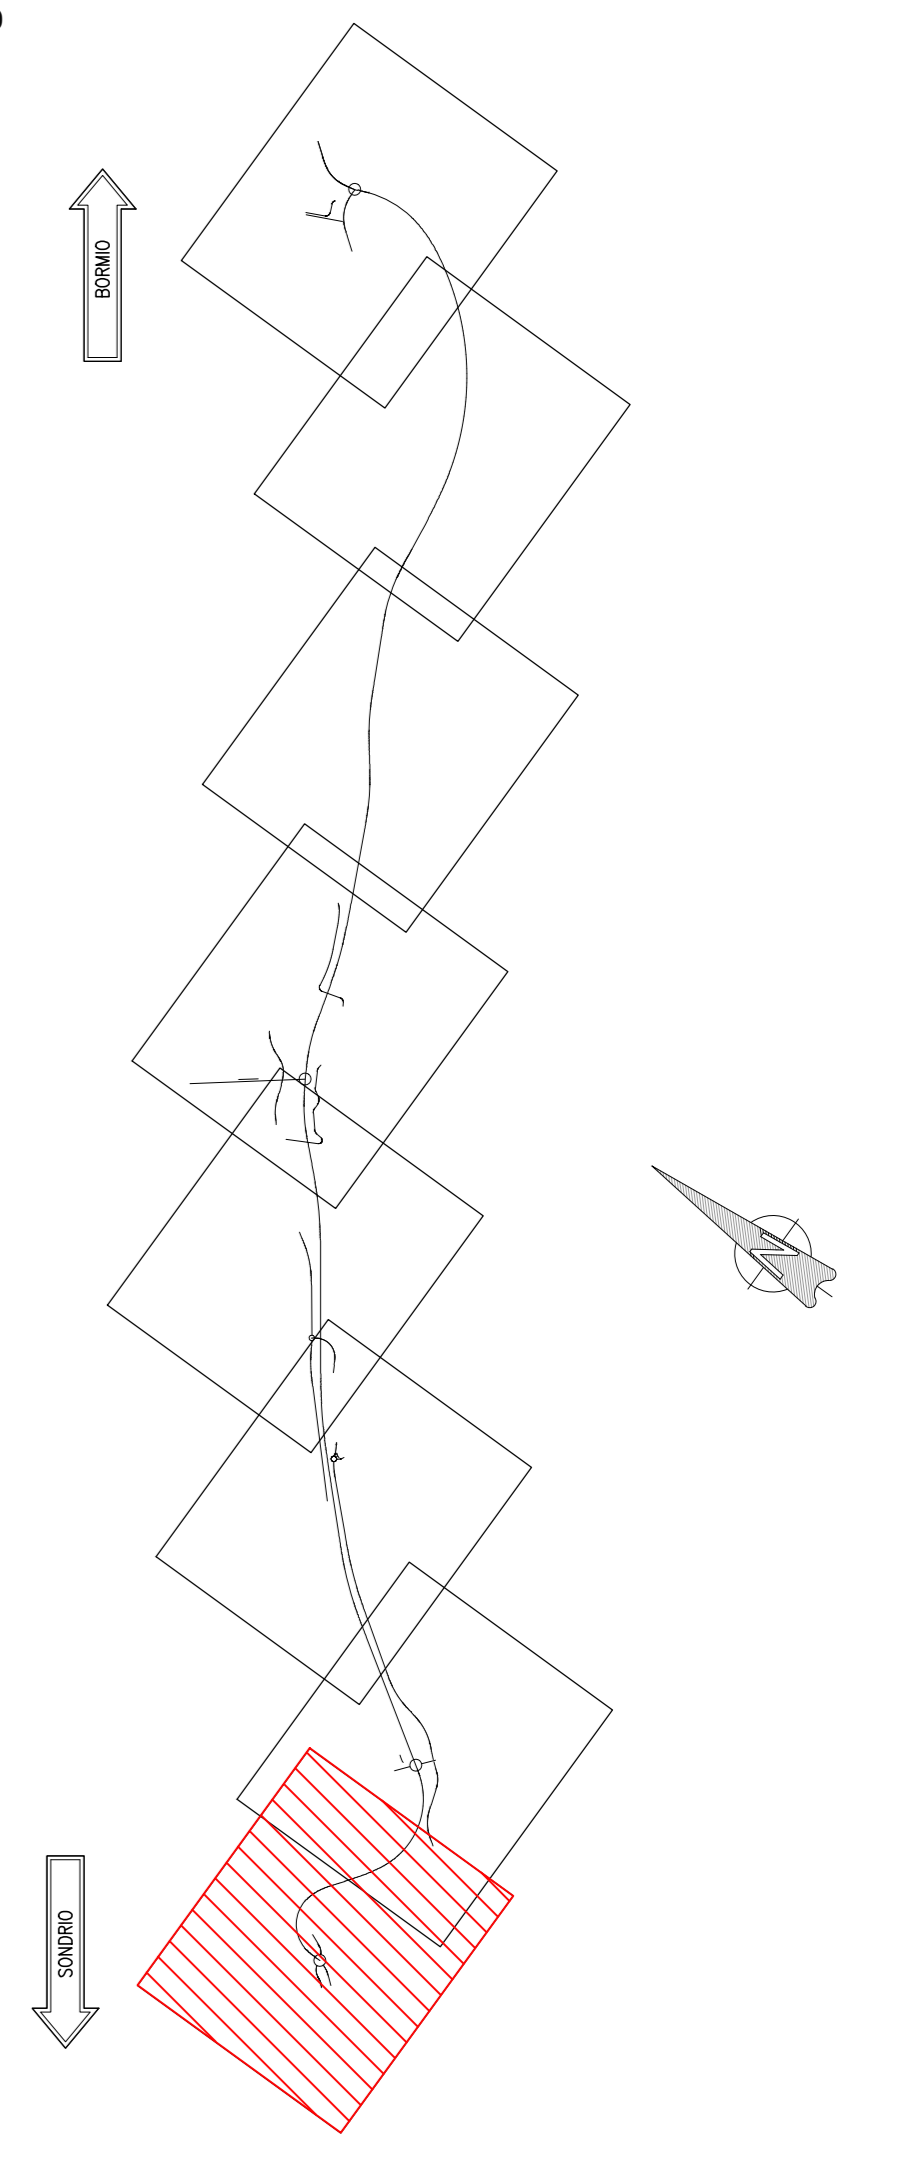

LEGENDA	
<span style="color: red;">■</span>	RINATURAZIONE
<span style="color: yellow;">■</span>	DEMOLIZIONE PAVIMENTAZIONE ESISTENTE
<span style="color: cyan;">■</span>	DEMOLIZIONE OPERA IN CLS
<span style="color: orange;">■</span>	DEMOLIZIONE MURO A SECCO
<span style="color: magenta;">■</span>	DEMOLIZIONE FABBRICATO ESISTENTE
<span style="color: blue;">■</span>	REMOZIONE BARRIERA DI SICUREZZA ESISTENTE

**ANAS S.p.A.**  
Direzione Progettazione e Realizzazione Lavori

S.S. 38 - LOTTO 4: VARIANTE DI TIRANO DALLO SVINCOLO DI STAZZONA (COMPRESO) ALLO SVINCOLO DI LORETO (CON COLLEGAMENTO ALLA DOGANA DI POSCHIAVO)

**S.S. 38 - LOTTO 4: NODO DI TIRANO - TRATTA "A" (SVINCOLO DI BIANZONE - SVINCOLO LA GANDA) E TRATTA "B" (SVINCOLO LA GANDA - CAMPONE IN TIRANO)**

**PROGETTO ESECUTIVO**

<b>STUDIO CORONA</b>	<b>ING. SENATO DEL PIRELLA</b>	<b>ECOPLAN</b>	<b>EC</b>
<b>UNING</b>	<b>SETAC</b>	<b>ARKE</b>	<b>BOTTI, SEOL, DANLO GALLO</b>
<b>G.A.M.</b>	<b>ING. LUIGI MONETTI</b>	<b>ING. GIACOMO ANTONI</b>	<b>ING. GAETANO RANIERI</b>

VISTO IL RESPONSABILE DEL PROCEDIMENTO: **ING. GIACOMO LUCIGNO**

RESPONSABILE DELL'INTEGRAZIONE DELLE PRESTAZIONI SPECIALISTICHE: **ING. FABRIZIO BAILETTI**

GEOLOGO: **ING. GIACOMO LUCIGNO**

IL COORDINATORE DELLA SICUREZZA IN FASE DI PROGETTAZIONE: **ING. GAETANO RANIERI**

<b>CD002</b>		<b>C - STUDI, RILIEVI ED INDAGINI CD - DEMOLIZIONI</b>	
PLANIMETRIA CON INDIVIDUAZIONE DELLE DEMOLIZIONI - Tav. 1 di 8			
CODICE PROGETTO	NOME FILE	REVISIONE	SCALA:
M1324	CD002 - PO0E00CMSPL01_B.dwg	B	1:1000
PROGETTO	ELABORAZIONE	REDAZIONE	VERIFICAZIONE
M1324	E1801	P00E00CMSPL01	B
C	EMISSIONE A SEGUITO DI ISTRUTTORIA ANAS	FEBBRAIO 2020	ING. NICOLA MANGIARISI
B			ING. GAETANO RANIERI
A	EMISSIONE	FEBBRAIO 2019	ING. NICOLA MANGIARISI
REV.	DESCRIZIONE	DATA	REDAZIONE VERIFICAZIONE APPROVAZIONE