



SEZIONE TIPO IN CURVA IN TRINCEA - WBS DA - PK DA 0+20,00 A 0+25,85, DA 0+409,30 A 0+426,80

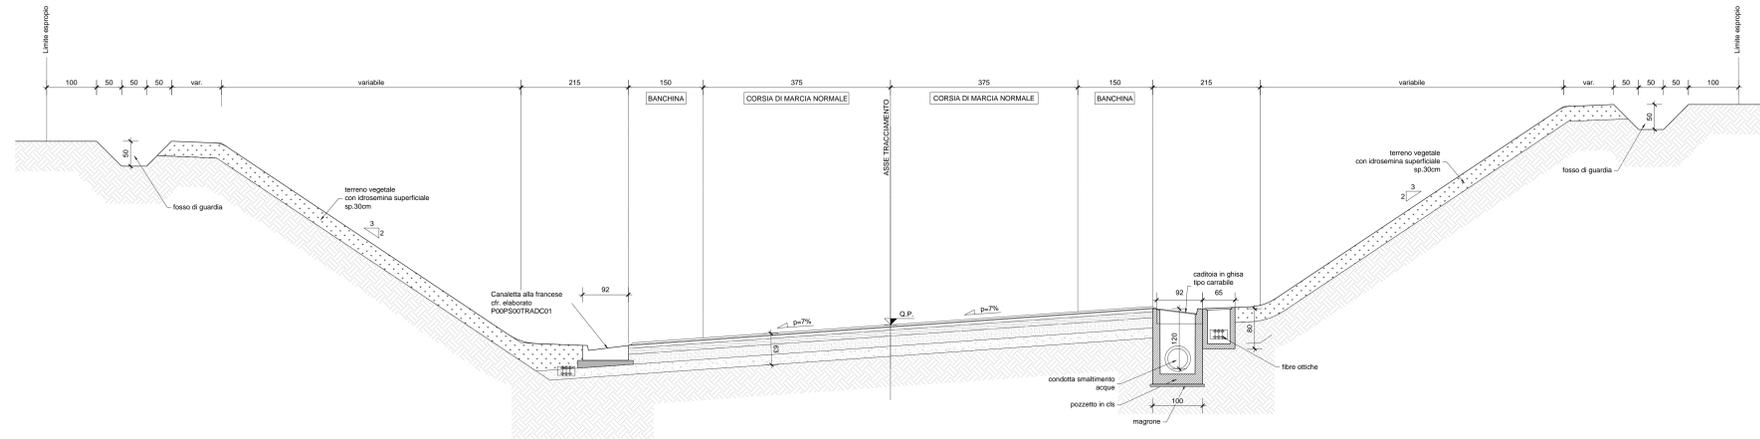

SEZIONE TIPO IN CURVA IN RILEVATO CON BARRIERA FONOASSORBENTE - WBS DA - DA PK 1+871,84 A 2+170,00 ,DA PK 2+995,05 A 3+104,00 , DA PK 3+345,35 A 3+480,00,

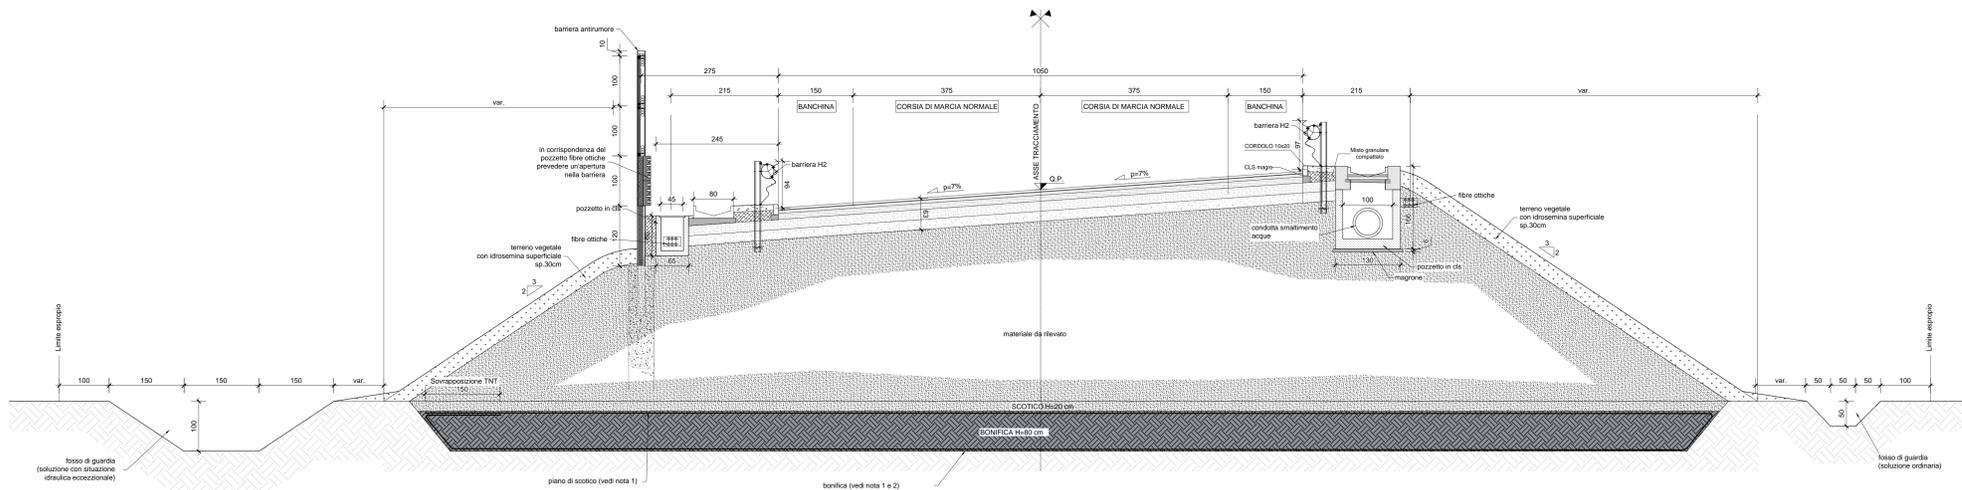

NOTE

- NOTA 1 (PIANO DI SCOTICO):
La profondità media di scotico è di 20 cm. E' prevista la bonifica del piano di scotico secondo le indicazioni riportate nella nota 2.
- NOTA 2 (BONIFICA):
Tutto il materiale per la bonifica è costituito da materiale arido anticavillare proveniente da cava avvolto in un cappotto di TNT con risvolto di 1,50 m.
- NOTA 3:
Il pozzetto dell'idraulica e della polifora devono essere planimetricamente sfalsati e non devono trovarsi in corrispondenza del palo di sostegno della barriera

ANAS S.p.A.
Direzione Progettazione e Realizzazione Lavori

S.S. 38 - LOTTO 4: VARIANTE DI TIRANO DALLO SVINCOLO DI STAZZONA (COMPRESO) ALLO SVINCOLO DI LORETO (CON COLLEGAMENTO ALLA DOGANA DI POSCHIAVO)
S.S. 38 - LOTTO 4: NODO DI TIRANO - TRATTA "A" (SVINCOLO DI BIANZONE - SVINCOLO LA GANDA) E TRATTA "B" (SVINCOLO LA GANDA - CAMPONE IN TIRANO)

PROGETTO ESECUTIVO

STUDIO CORONA Ing. Valerio Bagnoli Ing. Renato Vanni	ING. RENATO DEL PRETE Ing. Renato Del Prete Ing. Valerio Bagnoli	ECOPLAN Arch. Nicola Falleri Ing. Valerio Bagnoli	EG Ing. Gaetano Ranieri Ing. Valerio Bagnoli
UNING Ing. Renato Vanni Prof. Ing. Massimo Ruffini	SETAC Prof. Ing. Luigi Mariani	ARKE Ing. Gaetano Ranieri Ing. Valerio Bagnoli	DOTT. GEOL. DANIELLO Dott. Geol. Danilo Gallo
VISTO: IL RESPONSABILE DEL PROCEDIMENTO Dott. Ing. Giancarlo LUONGO	RESPONSABILE DELL'INTEGRAZIONE DELLE PRESTAZIONI SPECIALI Ing. Valerio BAUETTI	GEOLOGO Dott. Geol. Danilo Gallo	IL COORDINATORE DELLA SICUREZZA IN FASE DI PROGETTAZIONE Ing. Gaetano RANIERI

D008

D - PROGETTO STRADALE
SEZIONI TIPO ASSE PRINCIPALE - WBS DA - TAV 4 DI 9

PROGETTO M1324	LIV. PROG. E	N. PROG. 1801	NOME FILE D008 - PO0PS00TRAST04_B.dwg	REVISIONE B	SCALA: 1:50
C					
A	EMISSIONE	FEBBRAIO 2020	DOTT. FABIO ZACCARIA GALLO	ING. GAETANO RANIERI	ING. VALERIO BAUETTI
B	EMISSIONE	FEBBRAIO 2019	DOTT. FABIO ZACCARIA GALLO	ING. FABRIZIO BAUETTI	ING. VALERIO BAUETTI
REV.	DESCRIZIONE	DATA	REDATTO	VERIFICATO	APPROVATO