


SEZIONE TIPO CON VIABILITA' IN AFFIANCAMENTO - WBS DA - PK DA 6+570,00 A 6+604,60

ASSE PRINCIPALE - WBS DA


COLLEGAMENTO PROPRIETA' PRIVATA - WBS DC-10

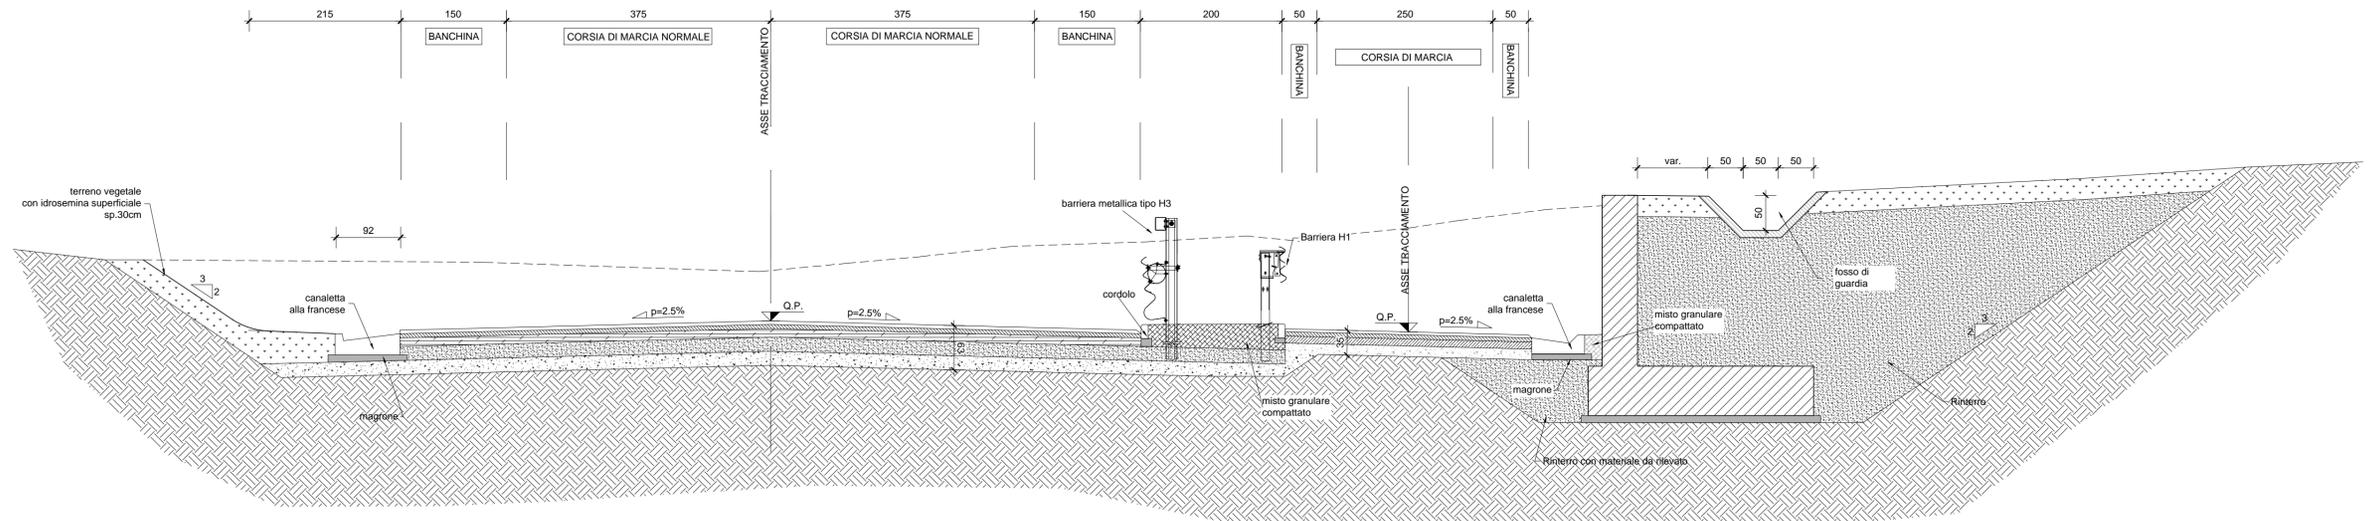

NOTE

- NOTA 1 (PIANO DI SCOTICO):**  
La profondità media di scotico è di 20 cm. E' prevista la bonifica del piano di scotico secondo le indicazioni riportate nella nota 2.
- NOTA 2 (BONIFICA):**  
Tutto il materiale per la bonifica è costituito da materiale arido anticapillare proveniente da cava avvolto in un cappotto di TNT con risvolto di 1,50 m.
- NOTA 3:**  
Il pozzetto dell'idraulica e della polifora devono essere planimetricamente sfalsati e non devono trovarsi in corrispondenza del palo di sostegno della barriera
- NOTA 4:**  
Il riempimento tra il muro ad U e la berlinese è materiale arido costituito da ghiaia di media pezzatura proveniente dagli scavi intasata con malta cementizia
- NOTA 5:**  
Materiale arido costituito da ghiaia di media pezzatura proveniente dagli scavi

SEZIONE TIPO CON MURI DI RECINZIONE - WBS DA - PK DA 6+530,90 A 6+569,62

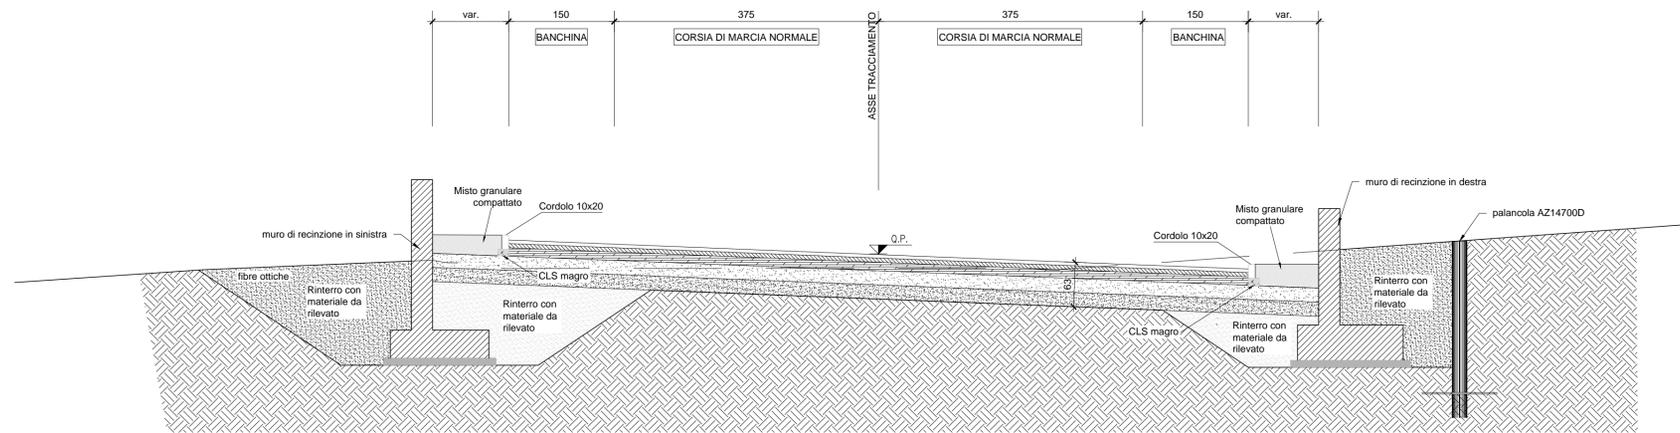

S.S. 38 - LOTTO 4: VARIANTE DI TIRANO DALLO SVINCOLO DI STAZZONA (COMPRESO) ALLO SVINCOLO DI LORETO (CON COLLEGAMENTO ALLA DOGANA DI POSCHIAVO)

S.S. 38 - LOTTO 4: NODO DI TIRANO - TRATTA "A" (SVINCOLO DI BIANZONE - SVINCOLO LA GANDA) E TRATTA "B" (SVINCOLO LA GANDA - CAMPONE IN TIRANO)

PROGETTO ESECUTIVO

<b>STUDIO CORONA</b> Ing. Renato Venti Direttore del Progetto Tirano (TN) - Tel. 0462/461193	<b>ING. RENATO DEL PRETE</b> Ing. Renato Del Prete Direttore del Progetto Tirano (TN) - Tel. 0462/461193	<b>ECOPLAN</b> Arch. Nicoletta Fratini Direttore del Progetto Tirano (TN) - Tel. 0462/461193	<b>EC</b> ING. GIOVANNI INCONCHI Direttore del Progetto Tirano (TN) - Tel. 0462/461193
<b>UNING</b> Ing. Massimo Ranieri Direttore del Progetto Tirano (TN) - Tel. 0462/461193	<b>SETAC</b> Prof. Ing. Luigi Montorsi Direttore del Progetto Tirano (TN) - Tel. 0462/461193	<b>ARKE</b> Ing. Gioacchino Angerone Direttore del Progetto Tirano (TN) - Tel. 0462/461193	<b>DOTT. GEOL. DANILLO GALLO</b> Dott. Geol. Danilo Gallo Tirano (TN) - Tel. 0462/461193
VISTO: IL RESPONSABILE DEL PROCEDIMENTO Dott. Ing. Giancarlo LUONGO	RESPONSABILE DELL'INTEGRAZIONE DELLE PRESTAZIONI SPECIALISTICHE Ing. Valerio BAJETTI	GEOLOGO Dott. Geol. Giancarlo BIANCHI	IL COORDINATORE DELLA SICUREZZA IN FASE DI PROGETTAZIONE Ing. Gaetano RANIERI

D011

D - PROGETTO STRADALE  
SEZIONI TIPO ASSE PRINCIPALE - WBS DA - TAV. 7 DI 9

CODICE PROGETTO PROGETTO LIV. PROG. N. PROG. M1324 E 1801	NOME FILE D011 - P00PS00TRAST07_B.dwg	REVISIONE B	SCALA: 1:50
CODICE ELAB. P00PS00TRAST07			

C					
B	EMISSIONE A SEGUITO DI ISTRUTTORIA ANAS	FEBBRAIO 2020	ING. NICOLA MANGIALARDI	ING. GAETANO RANIERI	ING. VALERIO BAJETTI
A	EMISSIONE	FEBBRAIO 2019	ING. NICOLA MANGIALARDI	ING. FABRIZIO BAJETTI	ING. VALERIO BAJETTI
REV.	DESCRIZIONE	DATA	REDATTO	VERIFICATO	APPROVATO