



SEZIONE TIPO IN RILEVATO ROTATORIA DI RAGGIO 20 m - "ROTATORIA VILLA DI TIRANO" - WBS DB-1, "ROTATORIA DI STAZZONA" - WBS DB-2, "ROTATORIA DI TIRANO" - WBS DB-3 E "ROTATORIA DI CAMPONE" - WBS DB-4

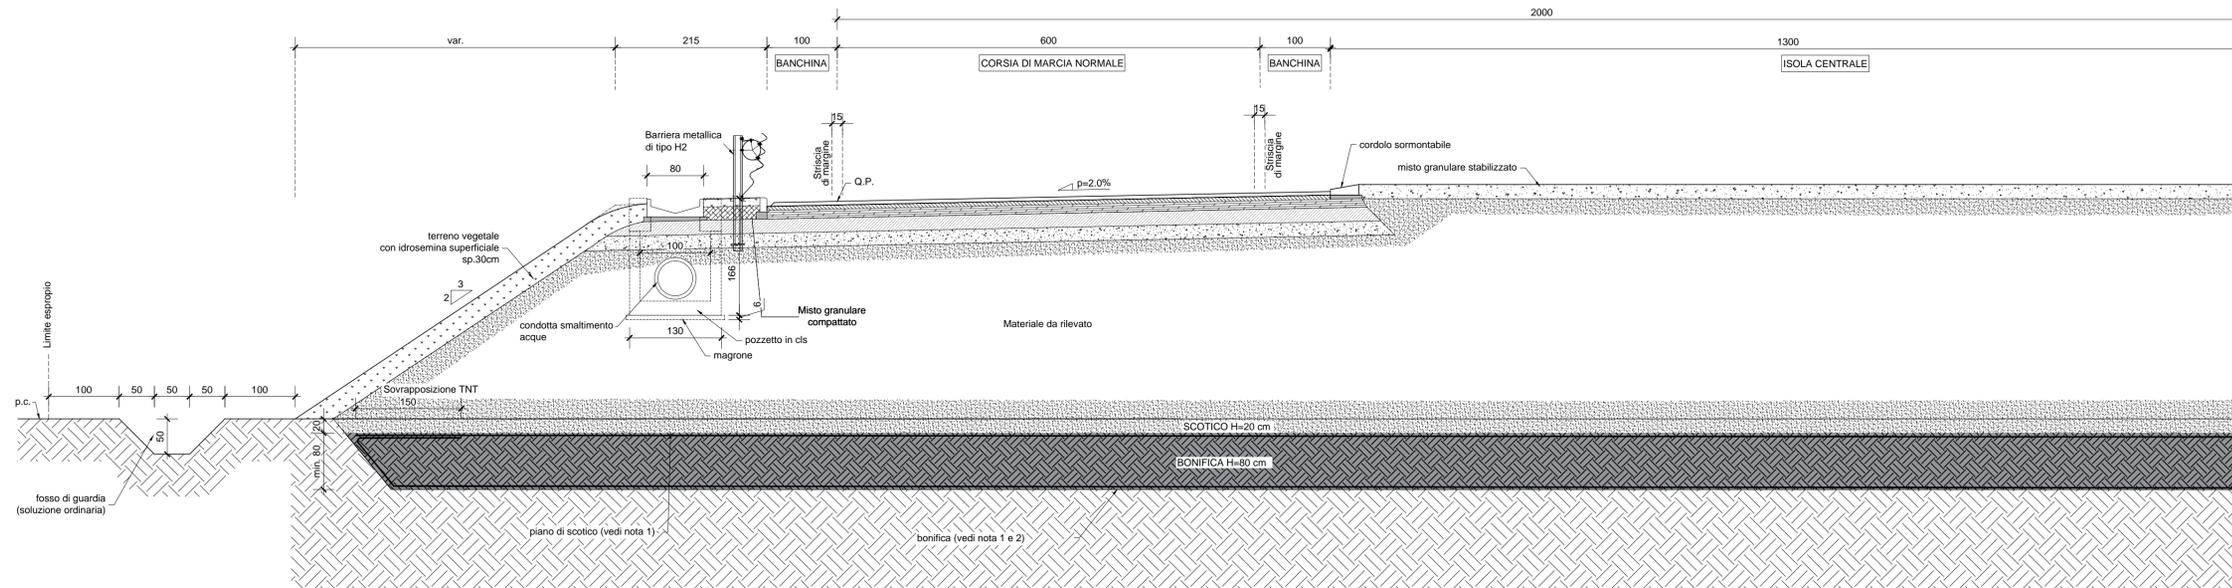


SEZIONE TIPO IN TRINCEA ROTATORIA DI RAGGIO 20 m - "ROTATORIA DI CAMPONE" - WBS DB-4

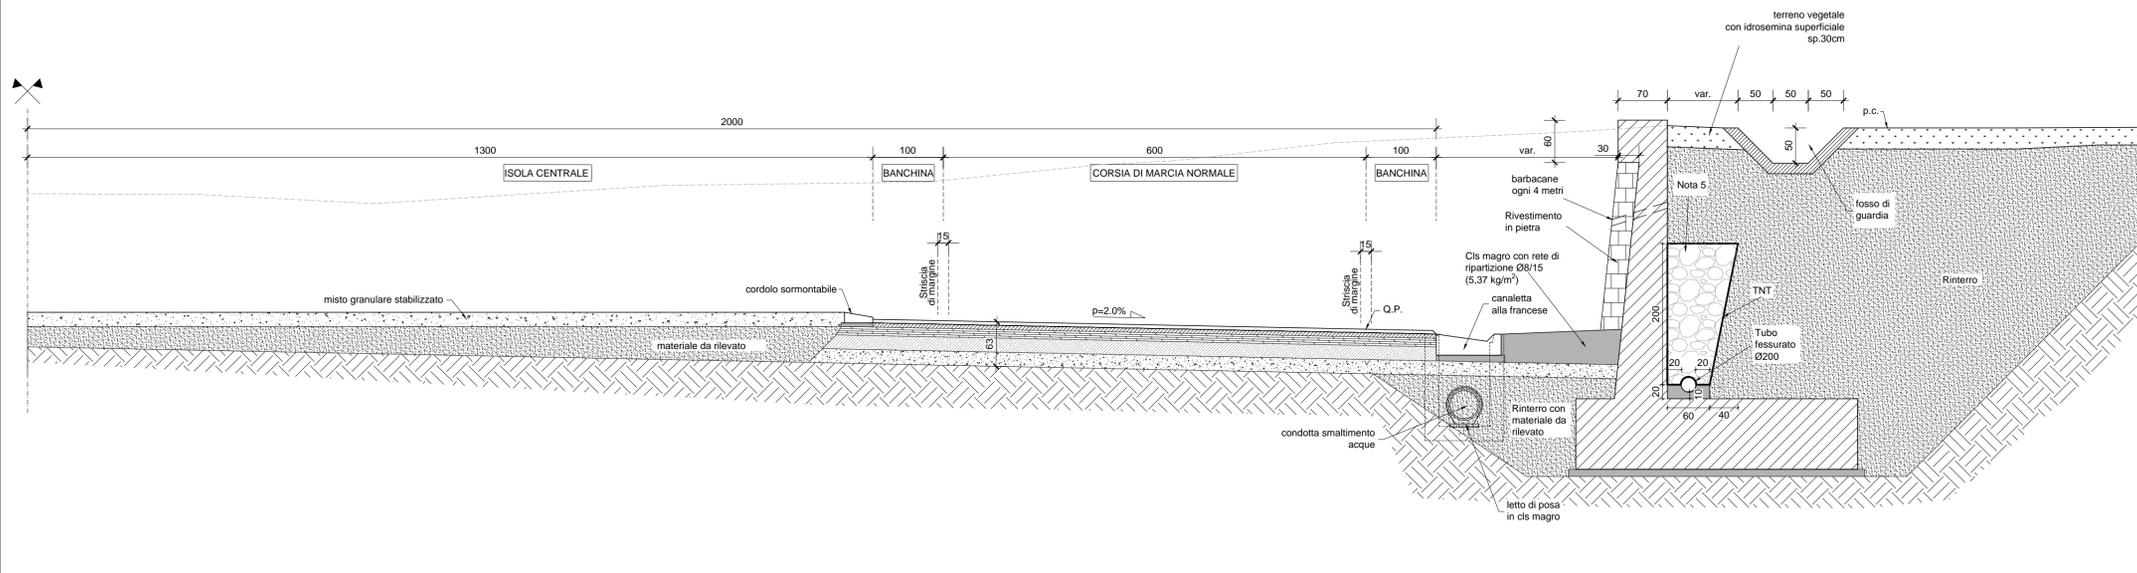

NOTE

- NOTA 1 (PIANO DI SCOTICO):**  
La profondità media di scotico è di 20 cm. E' prevista la bonifica del piano di scotico secondo le indicazioni riportate nella nota 2.
- NOTA 2 (BONIFICA):**  
Tutto il materiale per la bonifica è costituito da materiale arido anticappillare proveniente da cava avvolto in un cappotto di TNT con risvolto di 1,50 m.
- NOTA 3:**  
Il pozzetto dell'idraulica e della polifora devono essere planimetricamente sfalsati e non devono trovarsi in corrispondenza del palo di sostegno della barriera
- NOTA 5:**  
Materiale arido costituito da ghiaia di media pezzatura proveniente dagli scavi

SEZIONE TIPO IN TRINCEA ROTATORIA DI RAGGIO 20 m - "ROTATORIA VILLA DI TIRANO" - WBS DB-1 E "ROTATORIA DI TIRANO" - WBS DB-3

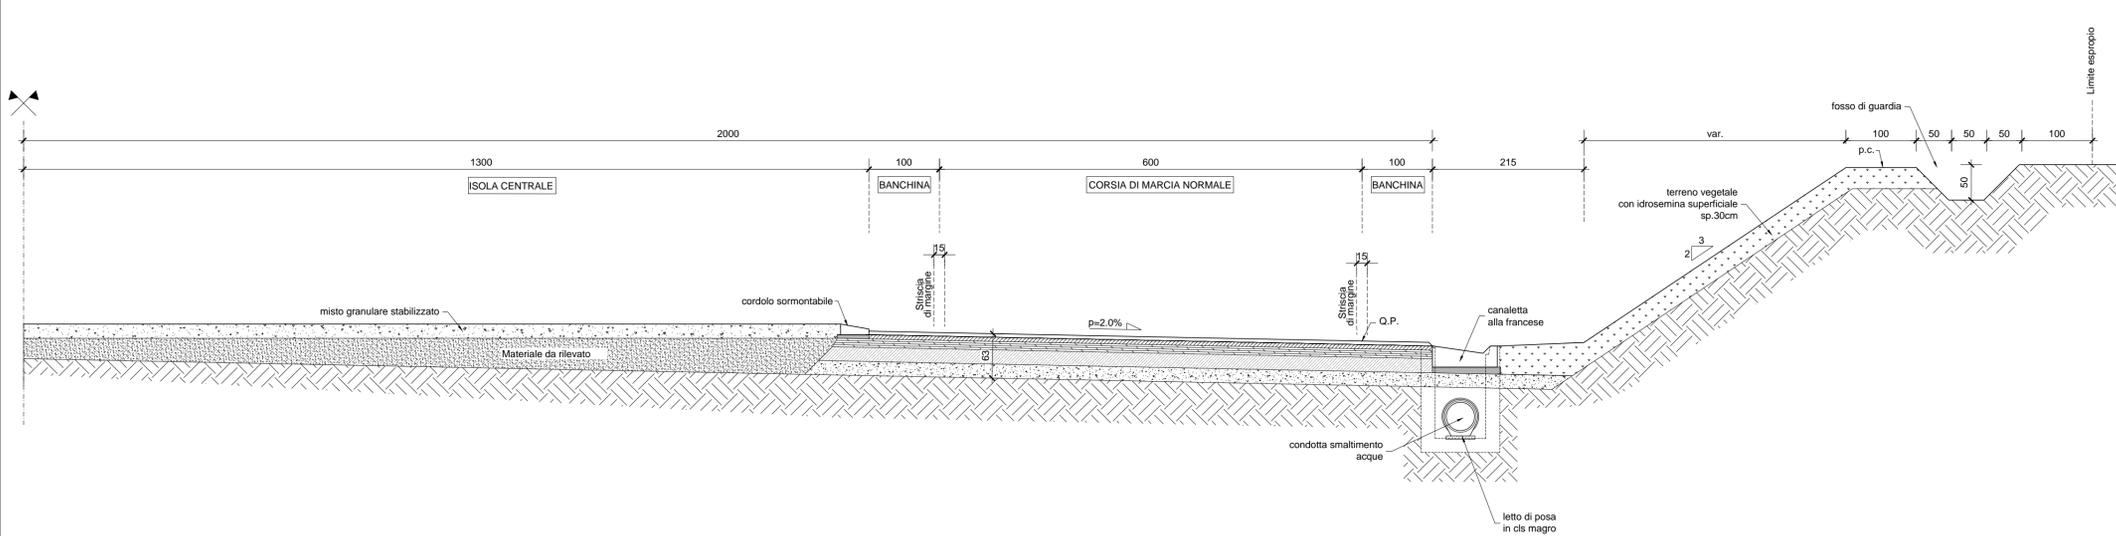

S.S. 38 - LOTTO 4: VARIANTE DI TIRANO DALLO SVINCOLO DI STAZZONA (COMPRESO) ALLO SVINCOLO DI LORETO (CON COLLEGAMENTO ALLA DOGANA DI POSCHIAVO)

S.S. 38 - LOTTO 4: NODO DI TIRANO - TRATTA "A" (SVINCOLO DI BIANZONE - SVINCOLO LA GANDA) E TRATTA "B" (SVINCOLO LA GANDA - CAMPONE IN TIRANO)

PROGETTO ESECUTIVO

<b>STUDIO CORONA</b> Ing. Renato Vaira Piazzale V. Veneto, 1 36010 S. Pietro Lupatoto (VI)	<b>ING. REMATO DEL PRETE</b> Ing. Renato Del Prete Via S. Maria, 1 36010 S. Pietro Lupatoto (VI)	<b>ECOPLAN</b> Arch. Nicoletta Frattini Via S. Maria, 1 36010 S. Pietro Lupatoto (VI)	<b>EC</b> Ing. Gabriele Incevoli Via S. Maria, 1 36010 S. Pietro Lupatoto (VI)
<b>UNING</b> Società specializzata in: GA&M Prof. Ing. Matteo Ranieri Via S. Maria, 1 36010 S. Pietro Lupatoto (VI)	<b>SETAC</b> Società specializzata in: Trasporti Ambiente Costruzioni Prof. Ing. Luigi Montorsi Via S. Maria, 1 36010 S. Pietro Lupatoto (VI)	<b>ARKE</b> INGEGNERIA S.p.A. Ing. Gioacchino Angarano Via S. Maria, 1 36010 S. Pietro Lupatoto (VI)	<b>DOTT. GEOL. DANILO GALLO</b> Dot. Geol. Danilo Gallo Via S. Maria, 1 36010 S. Pietro Lupatoto (VI)

VISTO: IL RESPONSABILE DEL PROCEDIMENTO Dot. Ing. Giancarlo LUONGO	RESPONSABILE DELL'INTEGRAZIONE DELLE PRESTAZIONI SPECIALISTICHE Ing. Valerio BAJETTI	GEOLOGO Dot. Geol. Danilo GALLO	IL COORDINATORE DELLA SICUREZZA IN FASE DI PROGETTAZIONE Ing. Gaetano RANIERI
---	---	------------------------------------	--

<b>D015</b>	<b>D - PROGETTO STRADALE</b> SEZIONI TIPO ROTATORIE - WBS DB-1, DB-2, DB-3, DB-4
-------------	---

CODICE PROGETTO D015 - V00PS00TRAST01_B.dwg	NOME FILE D015 - V00PS00TRAST01_B.dwg	REVISIONE B	SCALA: 1:50
--	--	----------------	----------------

C				
B	EMISSIONE A SEGUITO DI ISTRUTTORIA ANAS	FEBBRAIO 2020	DOTT. FABIO ZACCARIA GALLO RANIERI	ING. GAETANO BAJETTI ING. VALERIO BAJETTI
A	EMISSIONE	FEBBRAIO 2019	DOTT. FABIO ZACCARIA GALLO	ING. FABRIZIO BAJETTI ING. VALERIO BAJETTI
REV.	DESCRIZIONE	DATA	REDATTO	VERIFICATO APPROVATO