




SEZIONE TIPO DEL "COLLEGAMENTO PROPRIETA' PRIVATA" - DC-10 E SEZIONE TIPO C1 - DM 05/11/2001 DELL' "ASSE PRINCIPALE"- DA-01  
SCALA 1:50

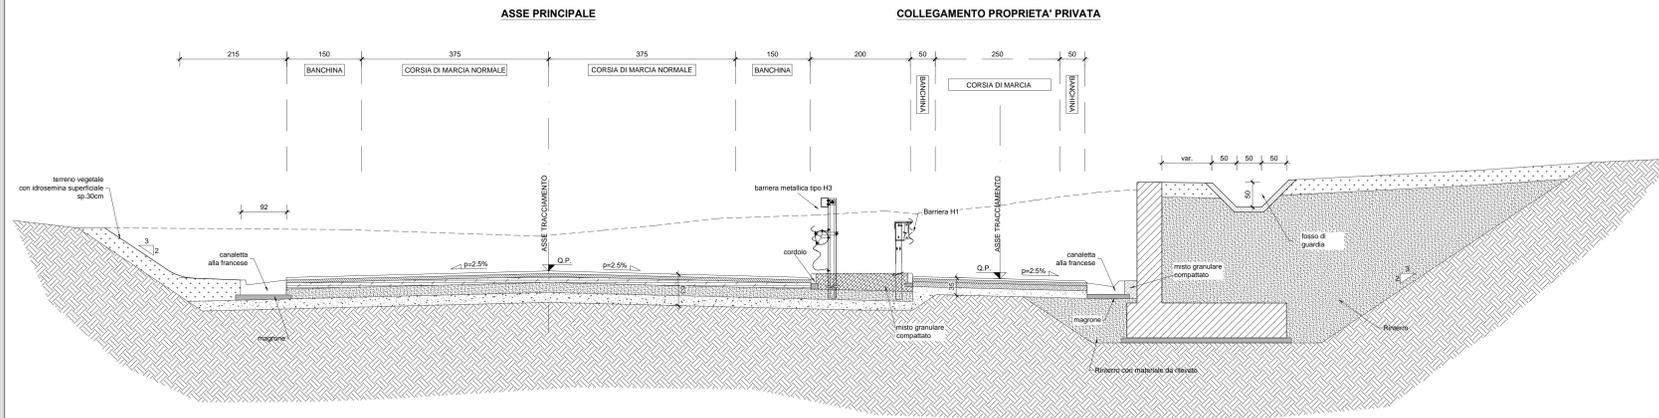


SEZIONE TIPO DELLA "RAMPA DI ACCESSO PRIVATA" - DC-10 E SEZIONE TIPO F1 - DM 05/11/2001 DELLA "RICUCITURA ELIPORTO"- DC-10  
SCALA 1:50

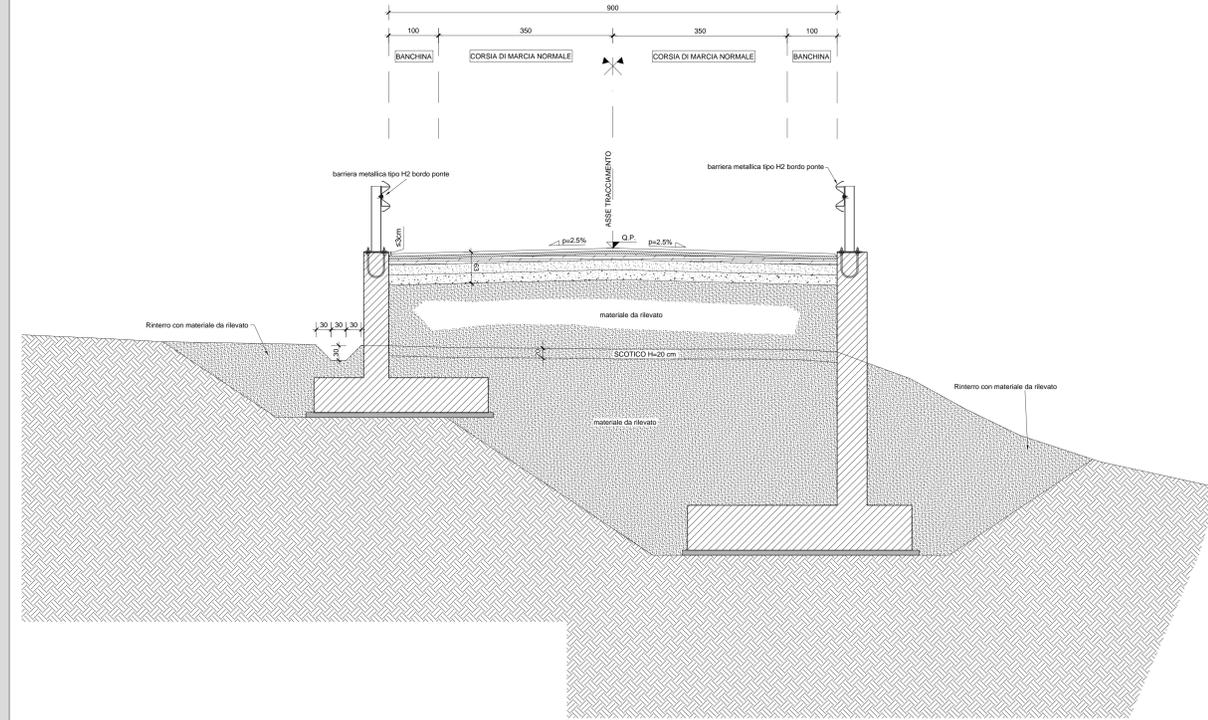

SEZIONE TIPO IN TRINCEA CON MURO IN SX DELLA "RICUCITURA EX SS38 - ELIPORTO" - DC-10 E SEZIONE TIPO F1 - DM 05/11/2001 DELLA "RICUCITURA ELIPORTO"- DC-10  
SCALA 1:50

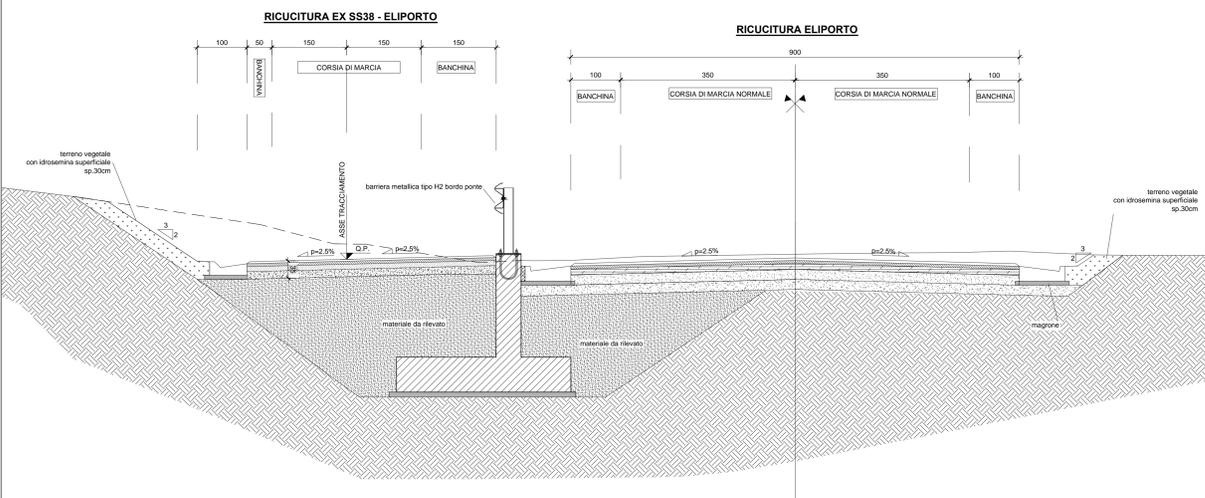

SEZIONE TIPO DELLA "RAMPA DI ACCESSO PRIVATA" - DC-10 E SEZIONE TIPO F1 - DM 05/11/2001 DELLA "RICUCITURA ELIPORTO"- DC-10  
SCALA 1:50

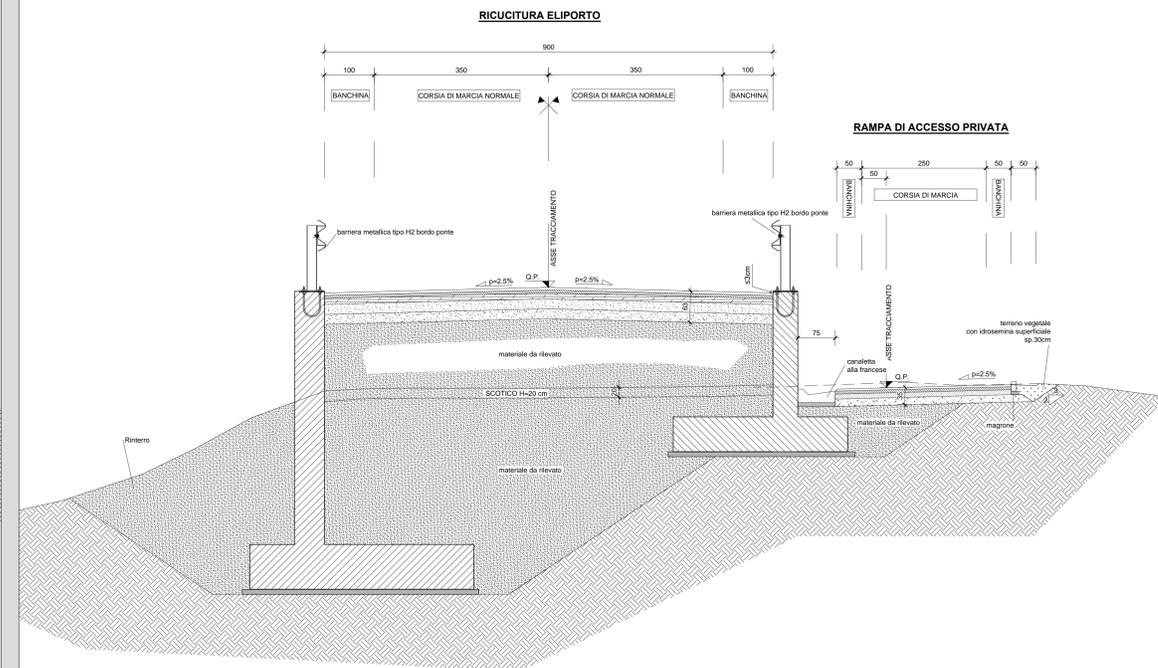

NOTE

- NOTA 1 (PIANO DI SCOTICO):  
La profondità media di scotico è di 20 cm. E' prevista la bonifica del piano di scotico secondo le indicazioni riportate nella nota 2.
- NOTA 2 (BONIFICA):  
Tutto il materiale per la bonifica è costituito da materiale arido anticappillare proveniente da cava avvolto in un cappotto di TNT con rivello di 1,50 m.



S.S. 38 - LOTTO 4: VARIANTE DI TIRANO DALLO SVINCOLO DI STAZZONA (COMPRESO) ALLO SVINCOLO DI LORETO (CON COLLEGAMENTO ALLA DOGANA DI POSCHIAVO)  
S.S. 38 - LOTTO 4: NODO DI TIRANO - TRATTA "A" (SVINCOLO DI BIANZONE - SVINCOLO LA GANDA) E TRATTA "B" (SVINCOLO LA GANDA - CAMPONE IN TIRANO)

PROGETTO ESECUTIVO

STUDIO CORONA Ing. Roberto Vanni Ing. Marco Sestini	ING. RENATO DEL PRETE Ing. Valerio Bueti	ECOPLAN Arch. Riccardo Frattini Arch. Roberto Bueti	ING. COORDINATORE DELLA SICUREZZA IN FASE DI PROGETTAZIONE Ing. Gaetano Ranieri
ING. RESPONSABILE DEL PROCEDIMENTO Dott. Ing. Gaetano LUONGO	RESPONSABILE DELL'ITERAZIONE DELLE PRESTAZIONI SPECIALISTICHE Ing. Valerio BAIETTI	GEOLOGO Dott. Ing. Gaetano LUONGO	ING. COORDINATORE DELLA SICUREZZA IN FASE DI PROGETTAZIONE Ing. Gaetano PANERI

D030

D - PROGETTO STRADALE  
SEZIONI TIPO VIABILITA' SECONDARIA - WBS DC-10

CODICE PROGETTO M1324	LIV. PROG. E	N. PROG. 1801	NOME FILE D030 - S00PSOISTRAS04_B.dwg	REVISIONE B	SCALA 1:50
PROGETTO M1324	ELAB. E	1801	ELAB. S00PSTRAS04	B	1:50
C					
B	EMISSIONE A SEGUITO DI ISTRUTTORIA ANAS	FEBBRAIO 2020	ING. NICOLA MANGALARCI	ING. GAETANO PANERI	ING. VALERIO BAIETTI
A	EMISSIONE	FEBBRAIO 2019	ING. NICOLA MANGALARCI	ING. FABRIZIO BAIETTI	ING. VALERIO BAIETTI
REV.	DESCRIZIONE	DATA	REDATTO	VERIFICATO	APPROVATO