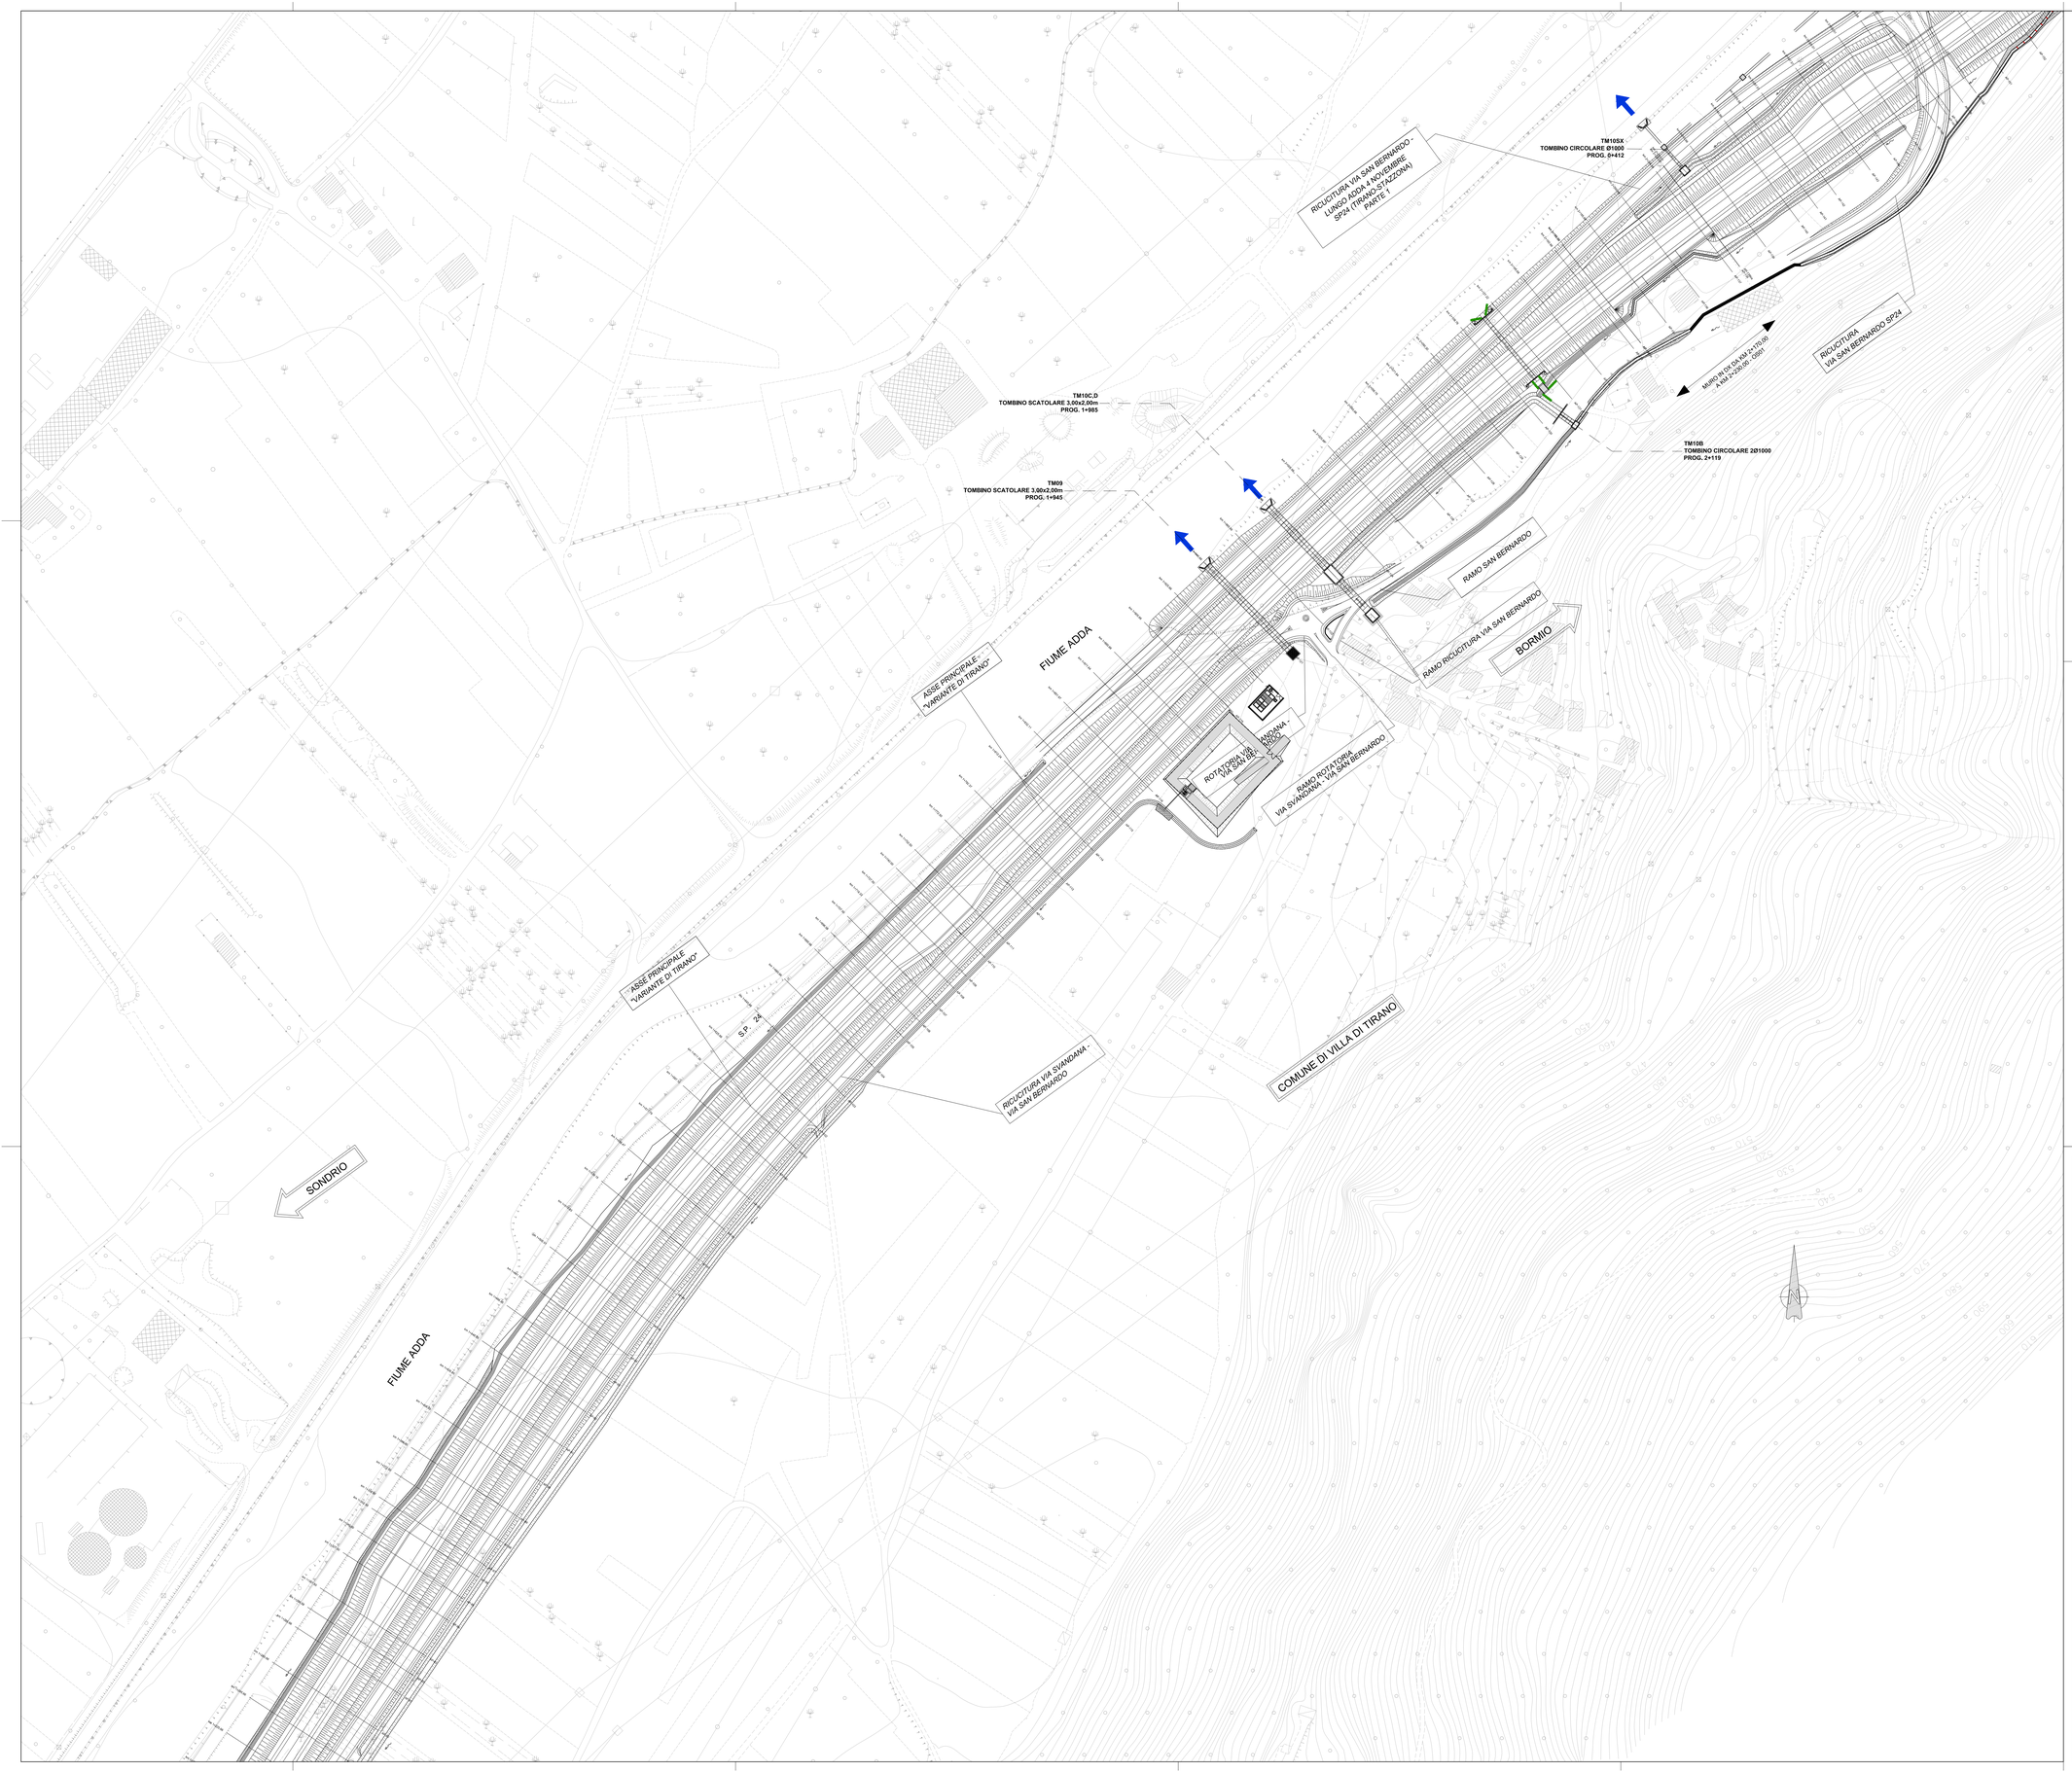

KEYPLAN

SCALA 1:25.000

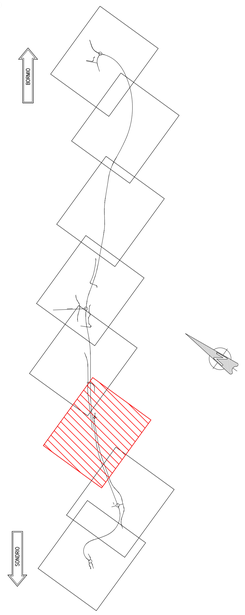

ANAS S.p.A.

Direzione Progettazione e Realizzazione Lavori

S.S. 38 - LOTTO 4: VARIANTE DI TIRANO DALLO SVINCOLO DI STAZZONA (COMPRESO) ALLO SVINCOLO DI LORETO (CON COLLEGAMENTO ALLA DOGANA DI POSCHIAVO)

S.S. 38 - LOTTO 4: NODO DI TIRANO - TRATTA "A" (SVINCOLO DI BIANZONE - SVINCOLO LA GANDA) E TRATTA "B" (SVINCOLO LA GANDA - CAMPONE IN TIRANO)

PROGETTO ESECUTIVO

STUDIO CORONA Ing. Renato Valra Ordine degli Ingegneri Torino 8 Milano n° 8663 IM	Ingegneria del Territorio s.r.l. Ing. Valerio Bajetti Ordine degli Ingegneri di Torino e provincia n° 8 BIETI	ING. RENATO DEL PRETE Ing. Renato Del Prete Ordine degli Ingegneri di Torino e provincia n° 4878	ECOPLAN Arch. Nicoletta Frattini Ordine degli Architetti di Torino e provincia n° 6 AUTE
	CONSORZIO UNING Società di Ingegneria GA&M Prof. Ing. Matteo Ramer Ordine degli Ingegneri di Bari e provincia n° 157	SETAC srl Survey & Engineering Transport & Mobility Specialists Prof. Ing. Luigi Monterisi Ordine degli Ingegneri di Bari e provincia n° 1779	ARKE' INGEGNERIA S.r.l. Consulenza Progettazione Direzione Ing. Gioacchino Angarano Ordine degli Ingegneri di Bari e provincia n° 4884	C&G Engineering & Graphics S.r.l. Ing. Gabriele Inosocito Ordine degli Ingegneri di Torino e provincia n° 4 ACTE
			DOTT. GEOL. DANILO GALLO Dott. Geol. Danilo Gallo Ordine dei Geologi della Puglia n° 90

VISTO: IL RESPONSABILE DEL PROCEDIMENTO	RESPONSABILE DELL'INTEGRAZIONE DELLE PRESTAZIONI SPECIALISTICHE	GEOLOGO	IL COORDINATORE DELLA SICUREZZA IN FASE DI PROGETTAZIONE
Dott. Ing. Giancarlo LUONGO	Ing. Valerio BAJETTI	Dott. Geol. Danilo GALLO	Ing. Gaetano RANIERI

DA003	**D - PROGETTO STRADALE** **DA - ASSE PRINCIPALE** PLANIMETRIA DI PROGETTO - Tav. 3 di 8

CODICE PROGETTO			NOME FILE	REVISIONE	SCALA:
PROGETTO	LIV. PROG.	N. PROG.	DA003 - P00PS00TRAPP03_B.dwg		
MI324	E	1801	CODICE ELAB. P00PS00TRAPP03	B	1:1000

REV.	DESCRIZIONE	DATA	REDATTO	VERIFICATO	APPROVATO
C					
B	EMISSIONE A SEGUITO DI ISTRUTTORIA ANAS	FEBBRAIO 2020	ING. NICOLA MANGIALARDI	ING. GAETANO RANIERI	ING. VALERIO BAJETTI
A	EMISSIONE	FEBBRAIO 2019	ING. NICOLA MANGIALARDI	ING. FABRIZIO BAJETTI	ING. VALERIO BAJETTI