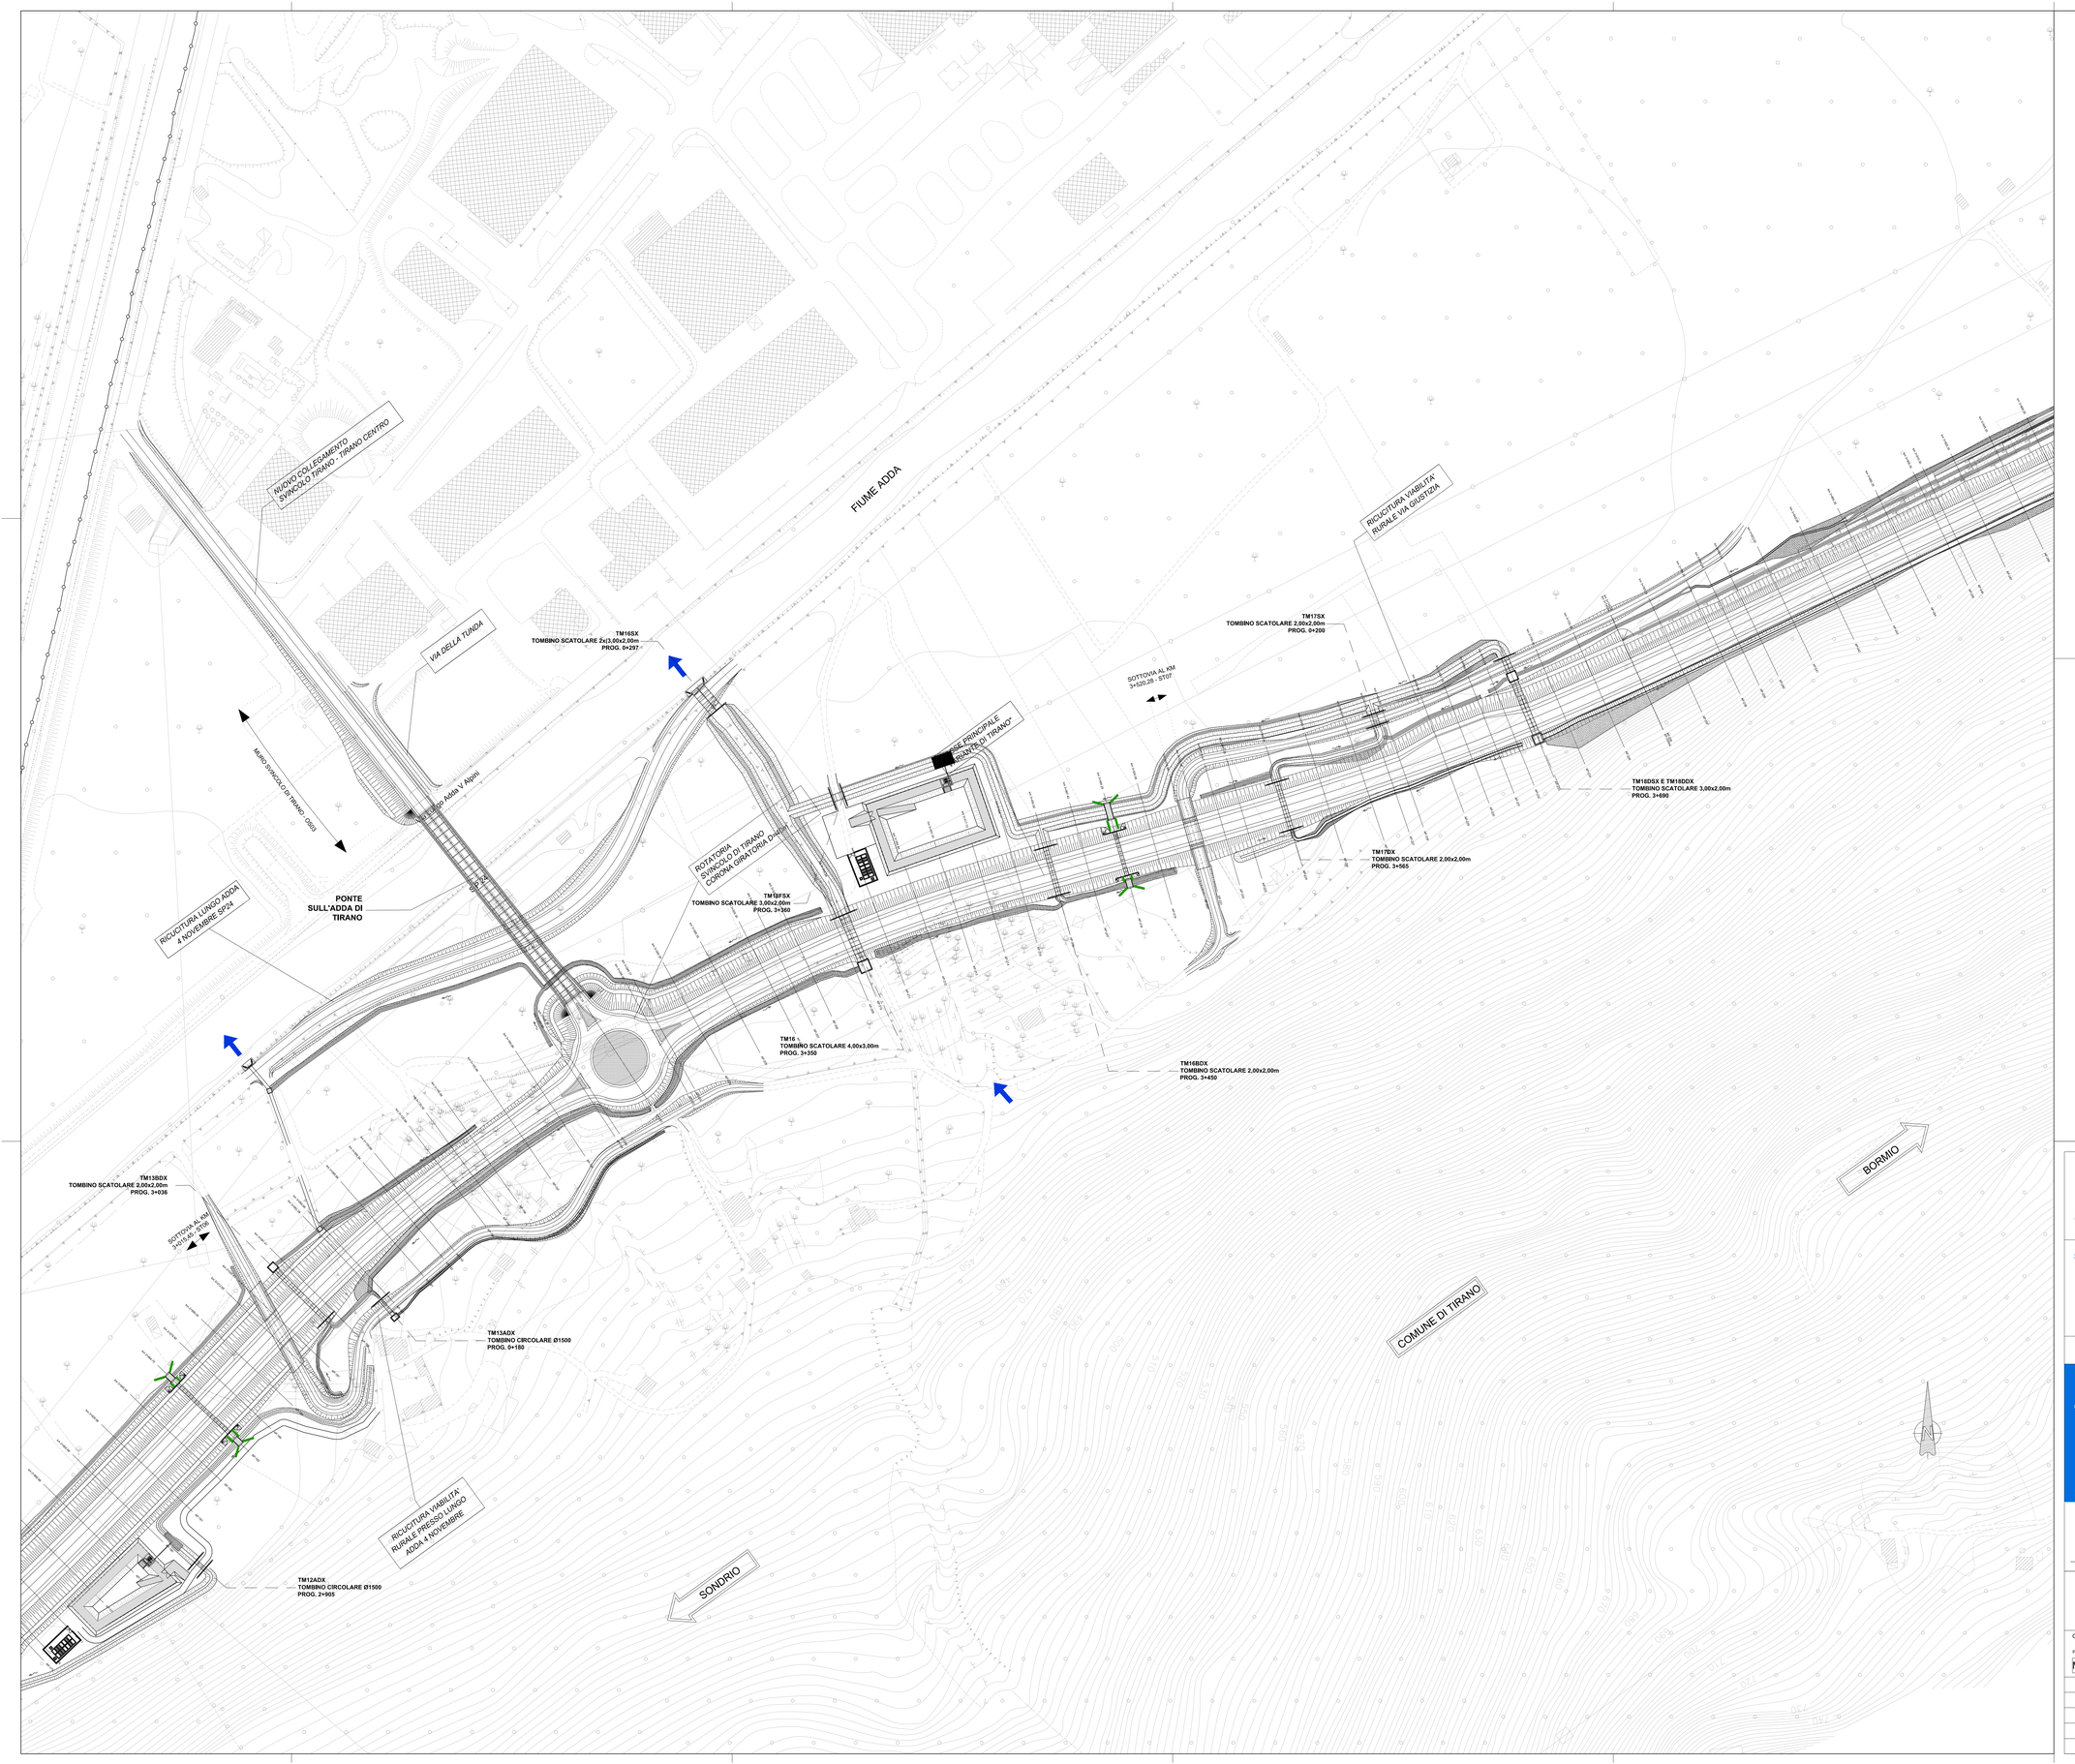

KEYPLAN

SCALA 1:25.000

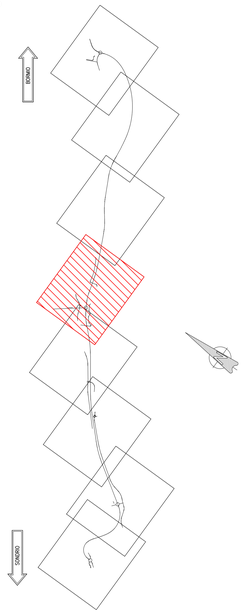

anas — *ANAS S.p.A.*
Direzione Progettazione e Realizzazione Lavori

S.S. 38 - LOTTO 4: VARIANTE DI TIRANO DALLO SVINCOLO DI STAZZONA (COMPRESO) ALLO SVINCOLO DI LORETO (CON COLLEGAMENTO ALLA DOGANA DI POSCHIAVO)

S.S. 38 - LOTTO 4: NODO DI TIRANO - TRATTA "A" (SVINCOLO DI BIANZONE - SVINCOLO LA GANDA) E TRATTA "B" (SVINCOLO LA GANDA - CAMPONE IN TIRANO)

PROGETTO ESECUTIVO

STUDIO CORONA Ing. Renato Vaira Ordine degli Ing. di Sondrio n° 425 sez. A	Ing. Valerio Bajetti Ordine degli Ing. di Sondrio n° A-280	ING. RENATO DEL PRETE Ing. Renato Del Prete Ordine degli Ing. di Bari e provincia n° 5224	ECOPLAN Arch. Nicoletta Fraterre Ordine degli Arch. Pianif. Paes. Conserv. Torino e provincia n° 4186/1	EG Ing. Gabriele Iesacchi Ordine degli Ing. di Roma e provincia n° A 32102
	CONSORZIO UNING Società mandataria GA&M.	SETAC s.r.l. Società di Ingegneria Trasporti Ambiente Costruzioni Prof. Ing. Luigi Montanaro Ordine degli Ing. di Roma n° 12744	ARKE' Ing. Gioacchino Angarano Ordine degli Ing. di Roma n° 8855	DOTT. GEOL. DANILO GALLO Dott. Geol. Danilo Gallo Ordine dei Geologi della Lombardia n° 1135

VISTO: IL RESPONSABILE DEL PROCEDIMENTO	RESPONSABILE DELL'INTEGRAZIONE DELLE PRESTAZIONI SPECIALISTICHE	GEOLOGO	IL COORDINATORE DELLA SICUREZZA IN FASE DI PROGETTAZIONE
Dott. Ing. Giancarlo LUONGO	Ing. Valerio BAJETTI	Dott. Geol. Danilo GALLO	Ing. Gaetano RANIERI

DA005

D - PROGETTO STRADALE
DA - ASSE PRINCIPALE
PLANIMETRIA DI PROGETTO - Tav. 5 di 8

CODICE PROGETTO				NOME FILE	REVISIONE	SCALA:
PROGETTO	LIV. PROG.	N. PROG.		DA005 - P00PS00TRAPP05_B.dwg		
MI324	E	1801	CODICE ELAB.	P00PS00TRAPP05	B	1:1000

REV.	DESCRIZIONE	DATA	REDATTO	VERIFICATO	APPROVATO
C					
B	EMISSIONE A SEGUITO DI ISTRUTTORIA ANAS	FEBBRAIO 2020	ING. NICOLA MANGIALARDI	ING. GAETANO RANIERI	ING. VALERIO BAJETTI
A	EMISSIONE	FEBBRAIO 2019	ING. NICOLA MANGIALARDI	ING. FABRIZIO BAJETTI	ING. VALERIO BAJETTI