


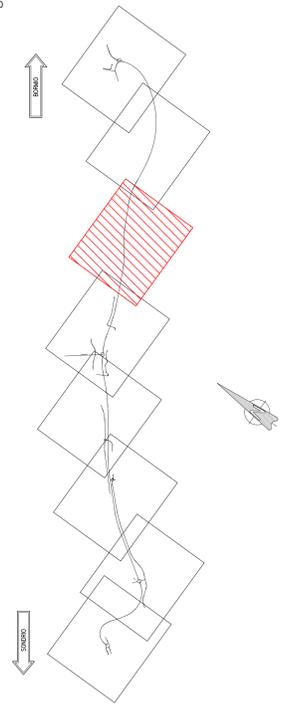

KEYPLAN
SCALA 1:25.000



ANAS S.p.A.
Direzione Progettazione e Realizzazione Lavori

S.S. 38 - LOTTO 4: VARIANTE DI TIRANO DALLO SVINCOLO DI STAZZONA (COMPRESO) ALLO SVINCOLO DI LORETO (CON COLLEGAMENTO ALLA DOGANA DI POSCHIAVO)
S.S. 38 - LOTTO 4: NODO DI TIRANO - TRATTA "A" (SVINCOLO DI BIANZONE - SVINCOLO LA GANDA) E TRATTA "B" (SVINCOLO LA GANDA - CAMPONE IN TIRANO)

PROGETTO ESECUTIVO

STUDIO CORONA	ING. RENATO DEL PRETE	ECOPLAN	EG
ING. VALERIO BAETTI	ING. MARCO DEL PRATE	ARCH. NICOLA FALDI	ING. GAETANO RANIERI
ING. RENATO VARI	CONSORZIO UNING	SETAC	ARKE
PROF. ING. MASSIMO RIVIERI	PROF. ING. LUIGI MARIANI	ING. GIUSEPPE AGOSTINI	DOTT. GEOL. DANLO SPILLO
DOTT. ING. GIACCARO LUONDO	ING. VALERIO BAETTI	ING. GIUSEPPE AGOSTINI	ING. GAETANO RANIERI

DA006
D - PROGETTO STRADALE DA - ASSE PRINCIPALE
PLANIMETRIA DI PROGETTO - Tav. 6 di 8

PROGETTO	DA006 - PO0500TRAPP06_B.dwg	REVISIONE	SCALA:
M1324	E 1801	B	1:1000
C	EMISSIONE A SEGUITO DI ISTRUTTORIA ANAS	FEBBRAIO 2020	ING. NICOLA MANGALARDI ING. GAETANO RANIERI ING. VALERIO BAETTI
A	EMISSIONE	FEBBRAIO 2019	ING. NICOLA MANGALARDI ING. FABRIZIO BAETTI ING. VALERIO BAETTI
REV.	DESCRIZIONE	DATA	REDDATTO VERIFICATO APPROVATO