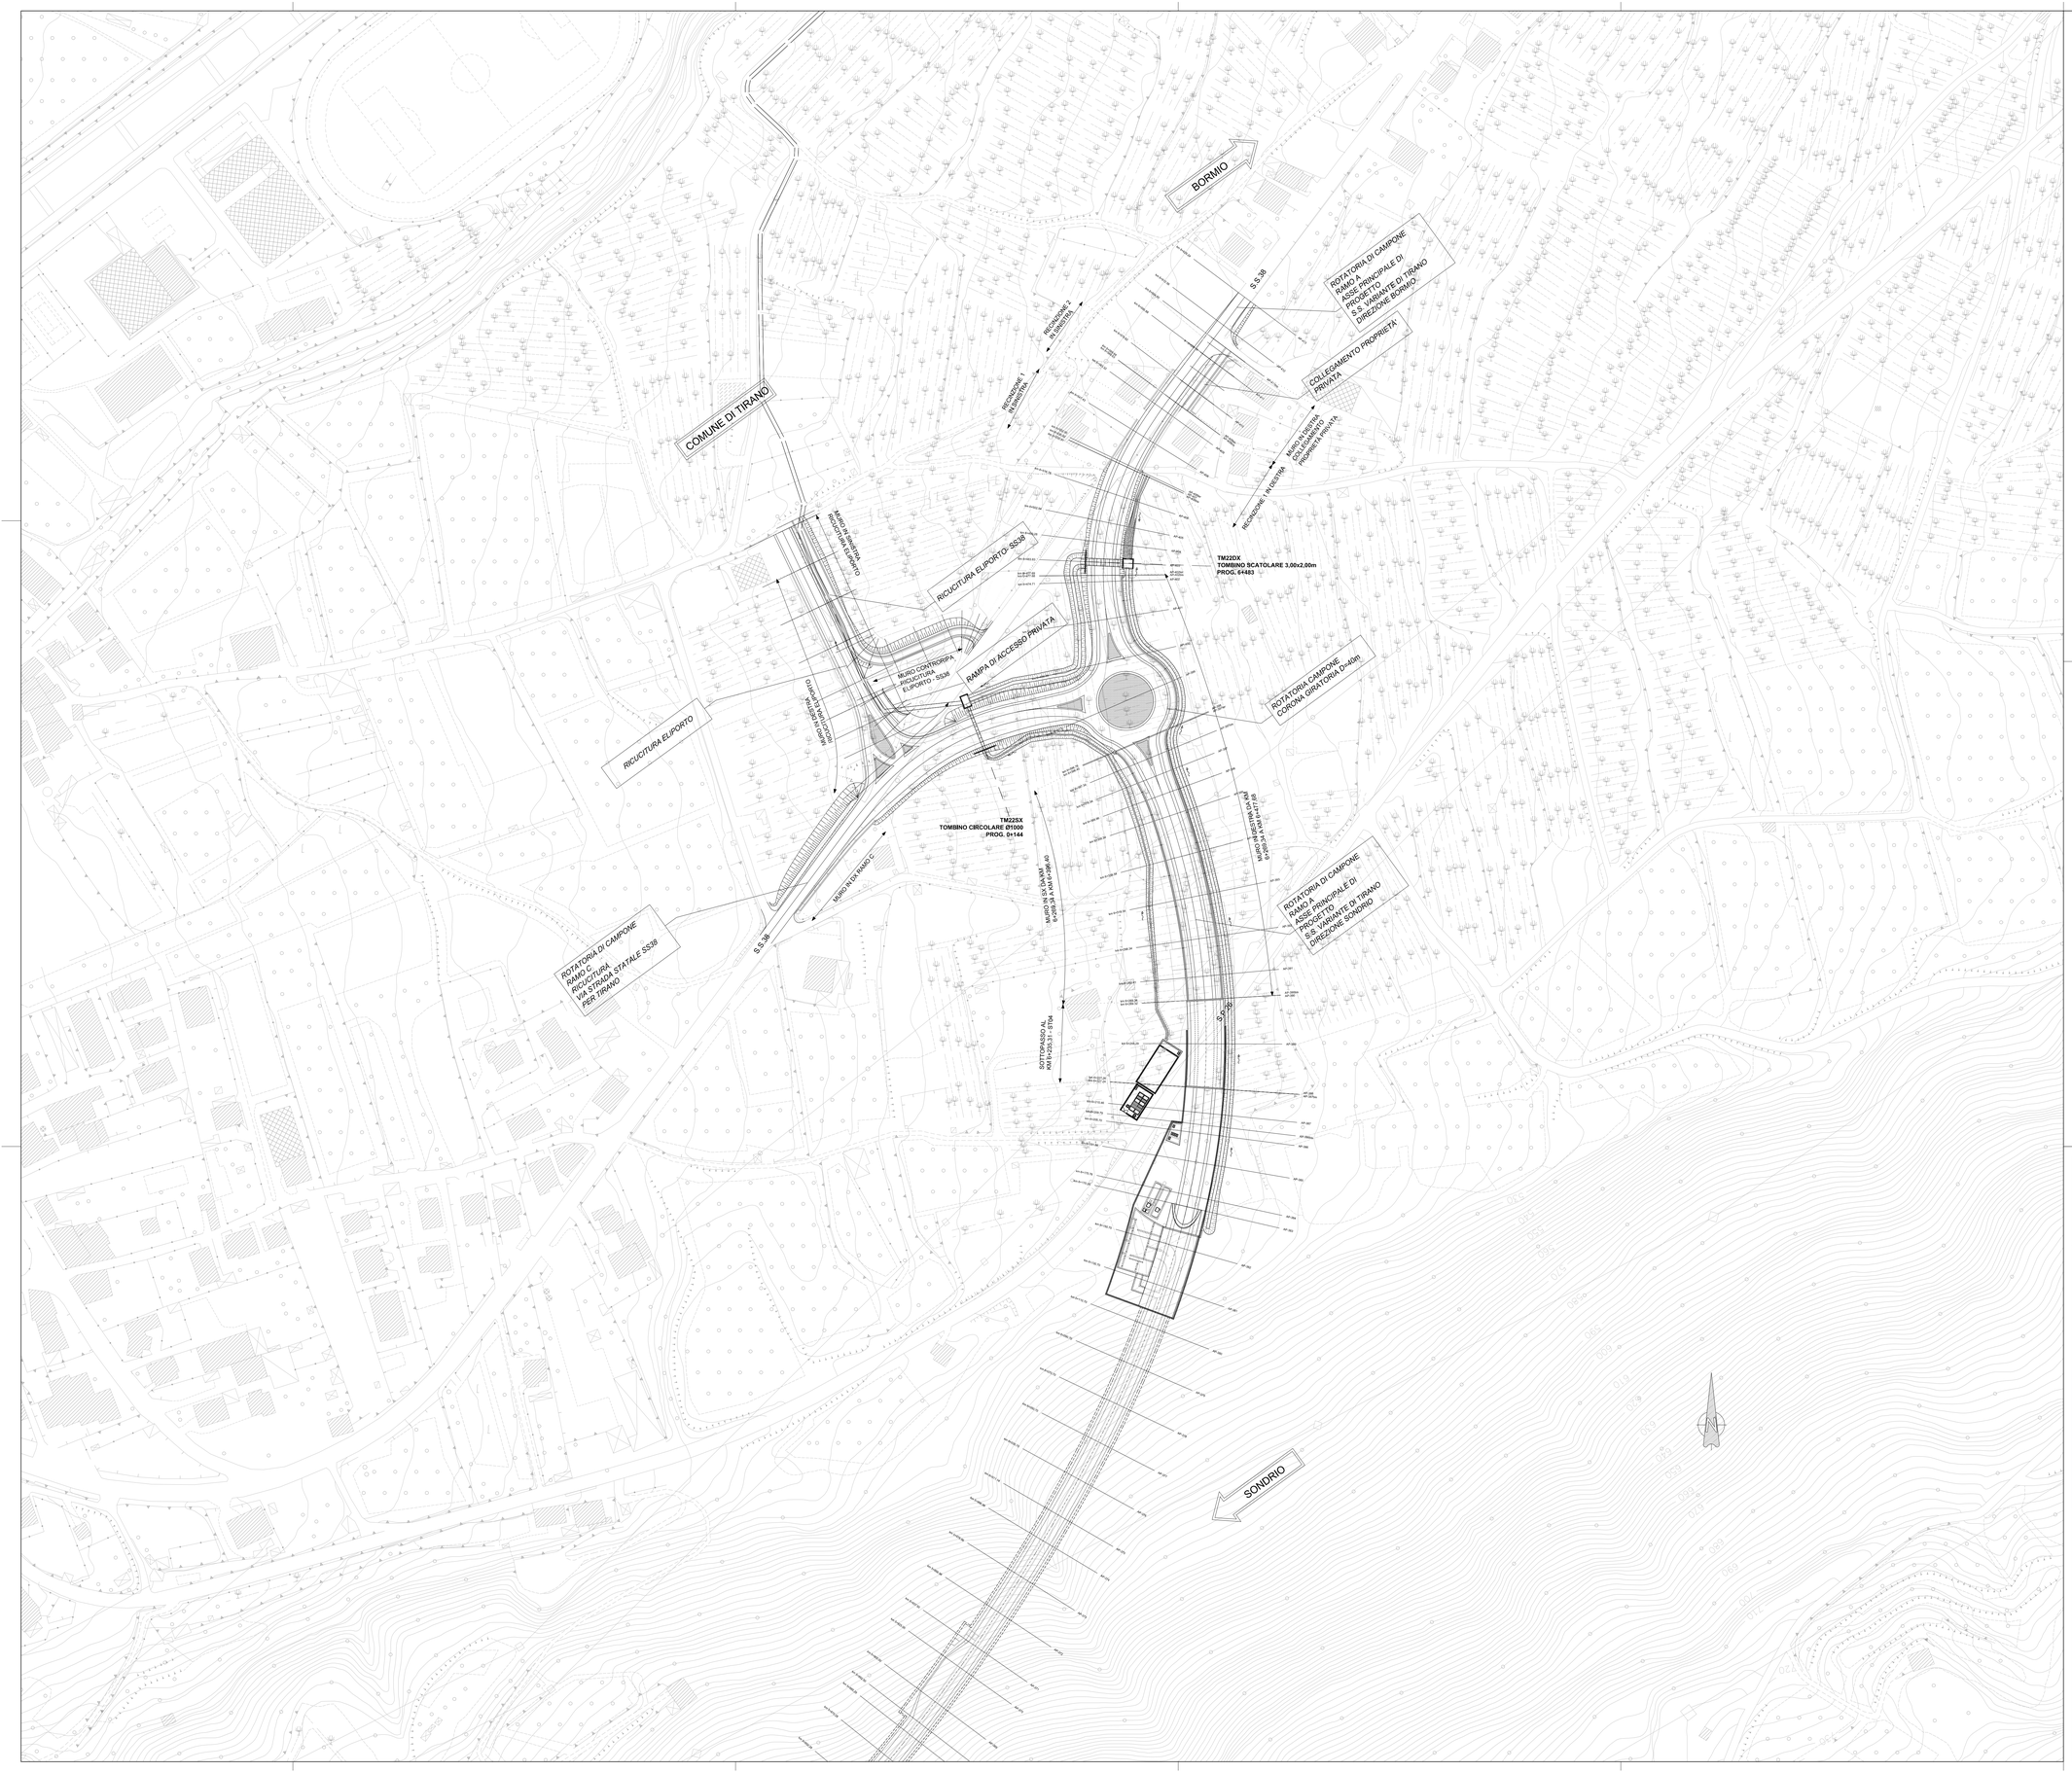

KEYPLAN
SCALA 1:25.000

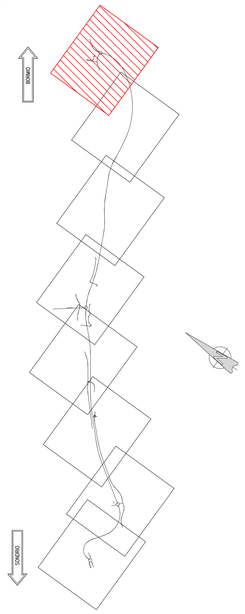

ANAS S.p.A.
Direzione Progettazione e Realizzazione Lavori

S.S. 38 - LOTTO 4: VARIANTE DI TIRANO DALLO SVINCOLO DI STAZZONA (COMPRESO) ALLO SVINCOLO DI LORETO (CON COLLEGAMENTO ALLA DOGANA DI POSCHIAVO)

S.S. 38 - LOTTO 4: NODO DI TIRANO - TRATTA "A" (SVINCOLO DI BIANZONE - SVINCOLO LA GANDA) E TRATTA "B" (SVINCOLO LA GANDA - CAMPONE IN TIRANO)

PROGETTO ESECUTIVO

STUDIO CORONA Ing. Renato Varra Ordine degli Ingg. di Sondrio n° 1860 RC	Ingegneria del Territorio s.r.l. Ing. Valerio Bajetti Ordine degli Ingg. di Roma e provincia n° A-28211	ING. RENATO DEL PRETE Ing. Renato Del Prete Ordine degli Ingg. di Sondrio e provincia n° 1003	ECOPLAN Arch. Nicoletta Fratini Ordine degli Architetti di Trento e provincia n° A-2003	E&G Engineering & Graphics S.r.l. Ing. Gabriele Inoncello Ordine degli Ingg. di Roma e provincia n° A-31338
	CONSORZIO UNING Società mandataria GA&M. Prof. Ing. Matteo Ranieri Ordine degli Ingg. di Bari e provincia n° 5187	SETAC Service & Engineering Transport Architecture Construction Prof. Ing. Luigi Monteriso Ordine degli Ingg. di Bari e provincia n° 4100	ARKE' INGEGNERIA S.r.l. Società di Ingegneria - STA Srl Ing. Gioacchino Angarano Ordine degli Ingg. di Bari e provincia n° 4000	DOTT. GEOL. DANILO GALLO Ordine dei Geologi della Puglia n° 48 Dott. Geol. Danilo Gallo

VISTO: IL RESPONSABILE DEL PROCEDIMENTO	RESPONSABILE DELL'INTEGRAZIONE DELLE PRESTAZIONI SPECIALISTICHE	GEOLOGO	IL COORDINATORE DELLA SICUREZZA IN FASE DI PROGETTAZIONE
Dott. Ing. Giancarlo LUONGO	Ing. Valerio BAJETTI	Dott. Geol. Danilo GALLO	Ing. Gaetano RANIERI

DA008	**D - PROGETTO STRADALE** **DA - ASSE PRINCIPALE** PLANIMETRIA DI PROGETTO - Tav. 8 di 8

CODICE PROGETTO			NOME FILE	REVISIONE	SCALA:
PROGETTO	LIV. PROG.	N. PROG.	DA008 - P00PS00TRAPP08_B.dwg		
MI324	E	1801	CODICE ELAB. P00PS00TRAPP08	B	1:1000

REV.	DESCRIZIONE	DATA	REDATTO	VERIFICATO	APPROVATO
C					
B	EMISSIONE A SEGUITO DI ISTRUTTORIA ANAS	FEBBRAIO 2020	ING. NICOLA MANGIALARDI	ING. GAETANO RANIERI	ING. VALERIO BAJETTI
A	EMISSIONE	FEBBRAIO 2019	ING. NICOLA MANGIALARDI	ING. FABRIZIO BAJETTI	ING. VALERIO BAJETTI