
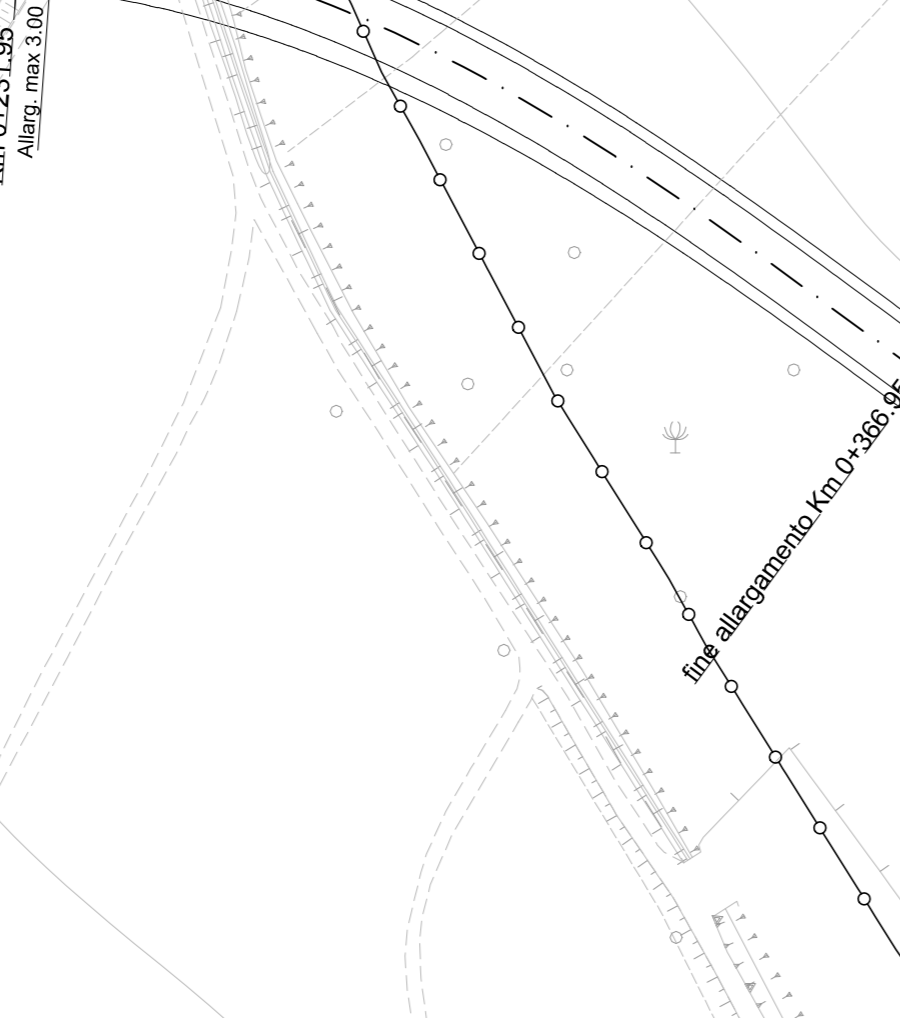


Nome	Ascissa	Ordinata
1	1586539.200	5115501.710
2	1586545.044	5115510.639
3	1586546.211	5115515.962
4	1586547.742	5115526.426
5	1586554.581	5115520.152
6	1586556.638	5115517.643
7	1586556.533	5115520.932
8	1586559.740	5115549.442
9	1586549.456	5115506.776
10	1586551.214	5115518.393
11	1586553.559	5115506.761
12	1586546.669	5115505.059
13	1586552.844	5115538.278
14	1586555.350	5115505.030

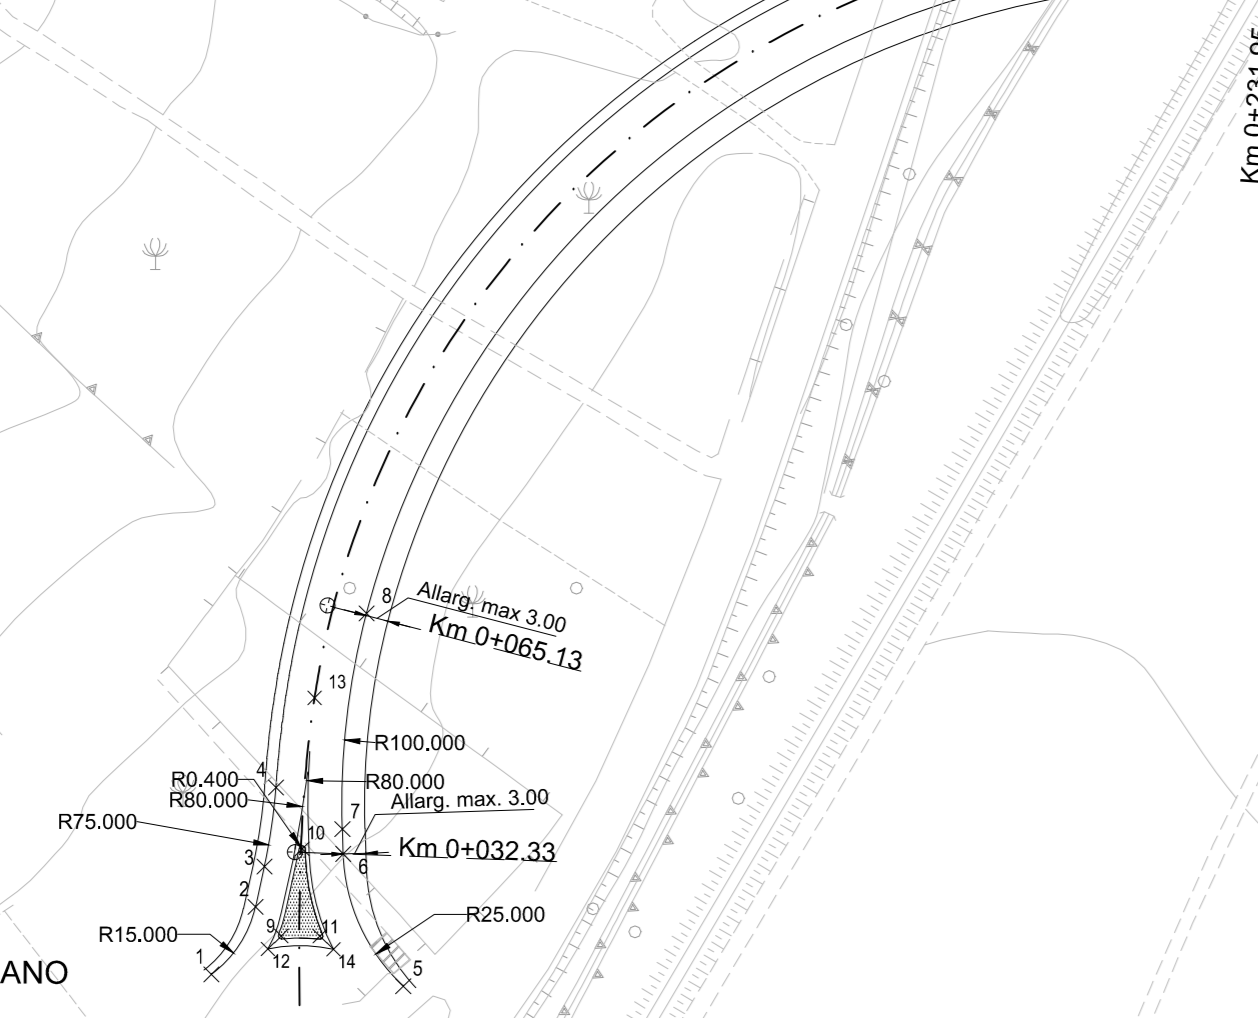


ROTATORIA VILLA DI TIRANO

COMUNE DI BIANZONE

COMUNE DI VILLA DI TIRANO

SONDRIO

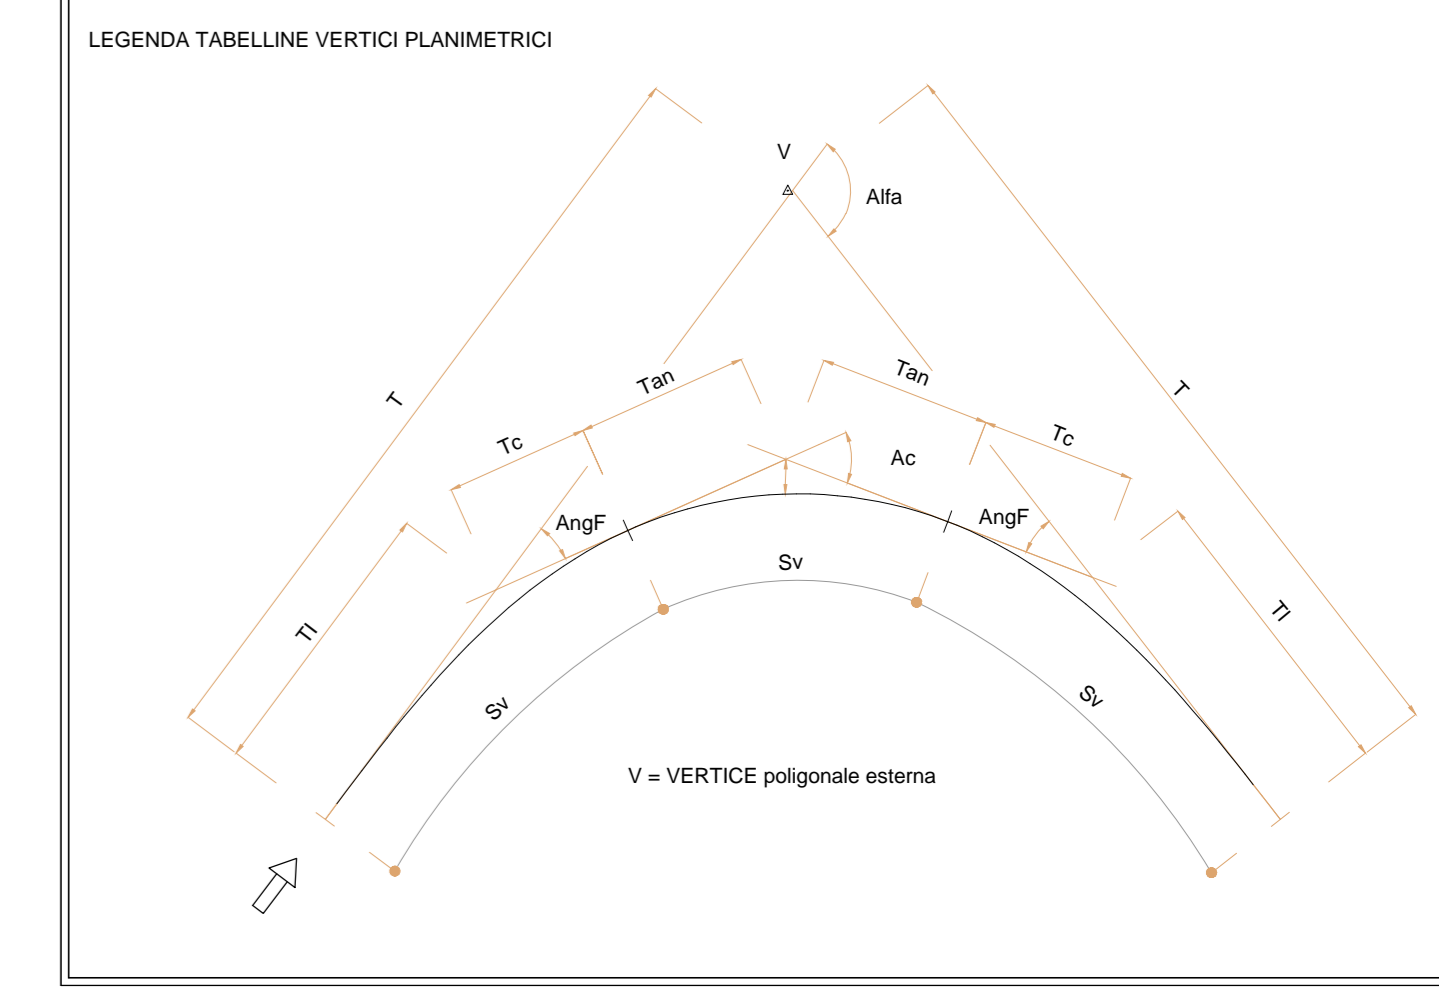

**ANAS S.p.A.**  
Direzione Progettazione e Realizzazione Lavori

S.S. 38 - LOTTO 4: VARIANTE DI TIRANO DALLO SVINCOLO DI STAZZONA (COMPRESO) ALLO SVINCOLO DI LORETO (CON COLLEGAMENTO ALLA DOGANA DI POSCHIAVO)

**S.S. 38 - LOTTO 4: NODO DI TIRANO - TRATTA "A" (SVINCOLO DI BIANZONE - SVINCOLO LA GANDA) E TRATTA "B" (SVINCOLO LA GANDA - CAMPONE IN TIRANO)**

**PROGETTO ESECUTIVO**

<b>STUDIO CORONA</b>	<b>ING. RENATO DEL PRETE</b>	<b>ECOPLAN</b>	<b>EG</b>
<b>ING. VALERIO BAIETTI</b>	<b>ING. RENATO DEL PRETE</b>	<b>ING. MARIO FRIGOLI</b>	<b>ING. GABRIELE INCONTRI</b>
<b>ING. RENATO VARI</b>	<b>ING. RENATO DEL PRETE</b>	<b>ING. MARIO FRIGOLI</b>	<b>ING. GABRIELE INCONTRI</b>
<b>ING. RENATO VARI</b>	<b>ING. RENATO DEL PRETE</b>	<b>ING. MARIO FRIGOLI</b>	<b>ING. GABRIELE INCONTRI</b>

VISTO: IL RESPONSABILE DEL PROCEDIMENTO  
RESPONSABILE DELL'INTEGRAZIONE DELLE PRESTAZIONI SPECIALISTICHE  
GEOLOGO  
IL COORDINATORE DELLA SICUREZZA IN FASE DI PROGETTAZIONE

Dot. Ing. Gabriele LUORICO  
Ing. Valerio BAIETTI  
Ing. Renato DEL PRETE  
Ing. Gaetano RANERI

**DA009**

**D - PROGETTO STRADALE DA - ASSE PRINCIPALE**  
PLANIMETRIA DI TRACCIAMENTO - Tav 1 di 8

CODICE PROGETTO	DA009-POP/PS01/TRA/PT01_B.dwg	REVISIONE	SCALA:
PROGETTO	DA009-POP/PS01/TRA/PT01_B.dwg		1:1000
ELAB.	PL01PS0101TRA/PT01		
C			
B	EMISSIONE A SEGUITO DI ISTRUTTORIA ANAS	FEBBRAIO 2020	ING. LUCREZIA POLI ING. GAETANO RANERI ING. VALERIO BAIETTI
A	EMISSIONE	FEBBRAIO 2019	ING. LUCREZIA POLI ING. FABRIZIO BAIETTI ING. VALERIO BAIETTI
REV.	DESCRIZIONE	DATA	REDAITTO VERIFICATO APPROVATO