



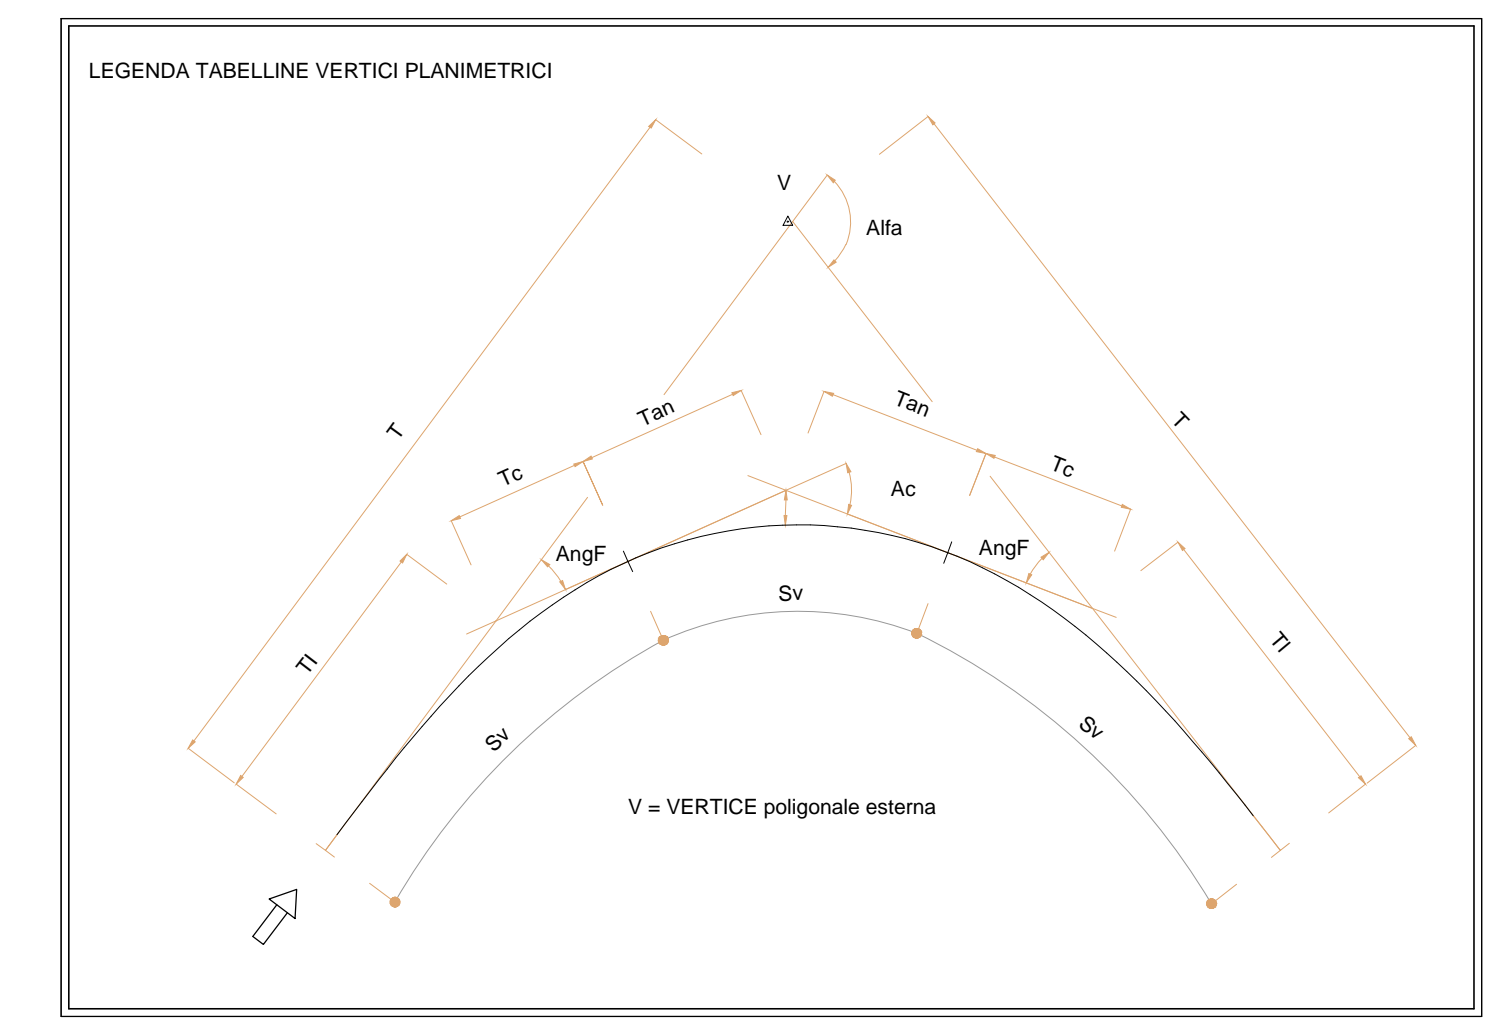

KEYPLAN
SCALA 1:25.000

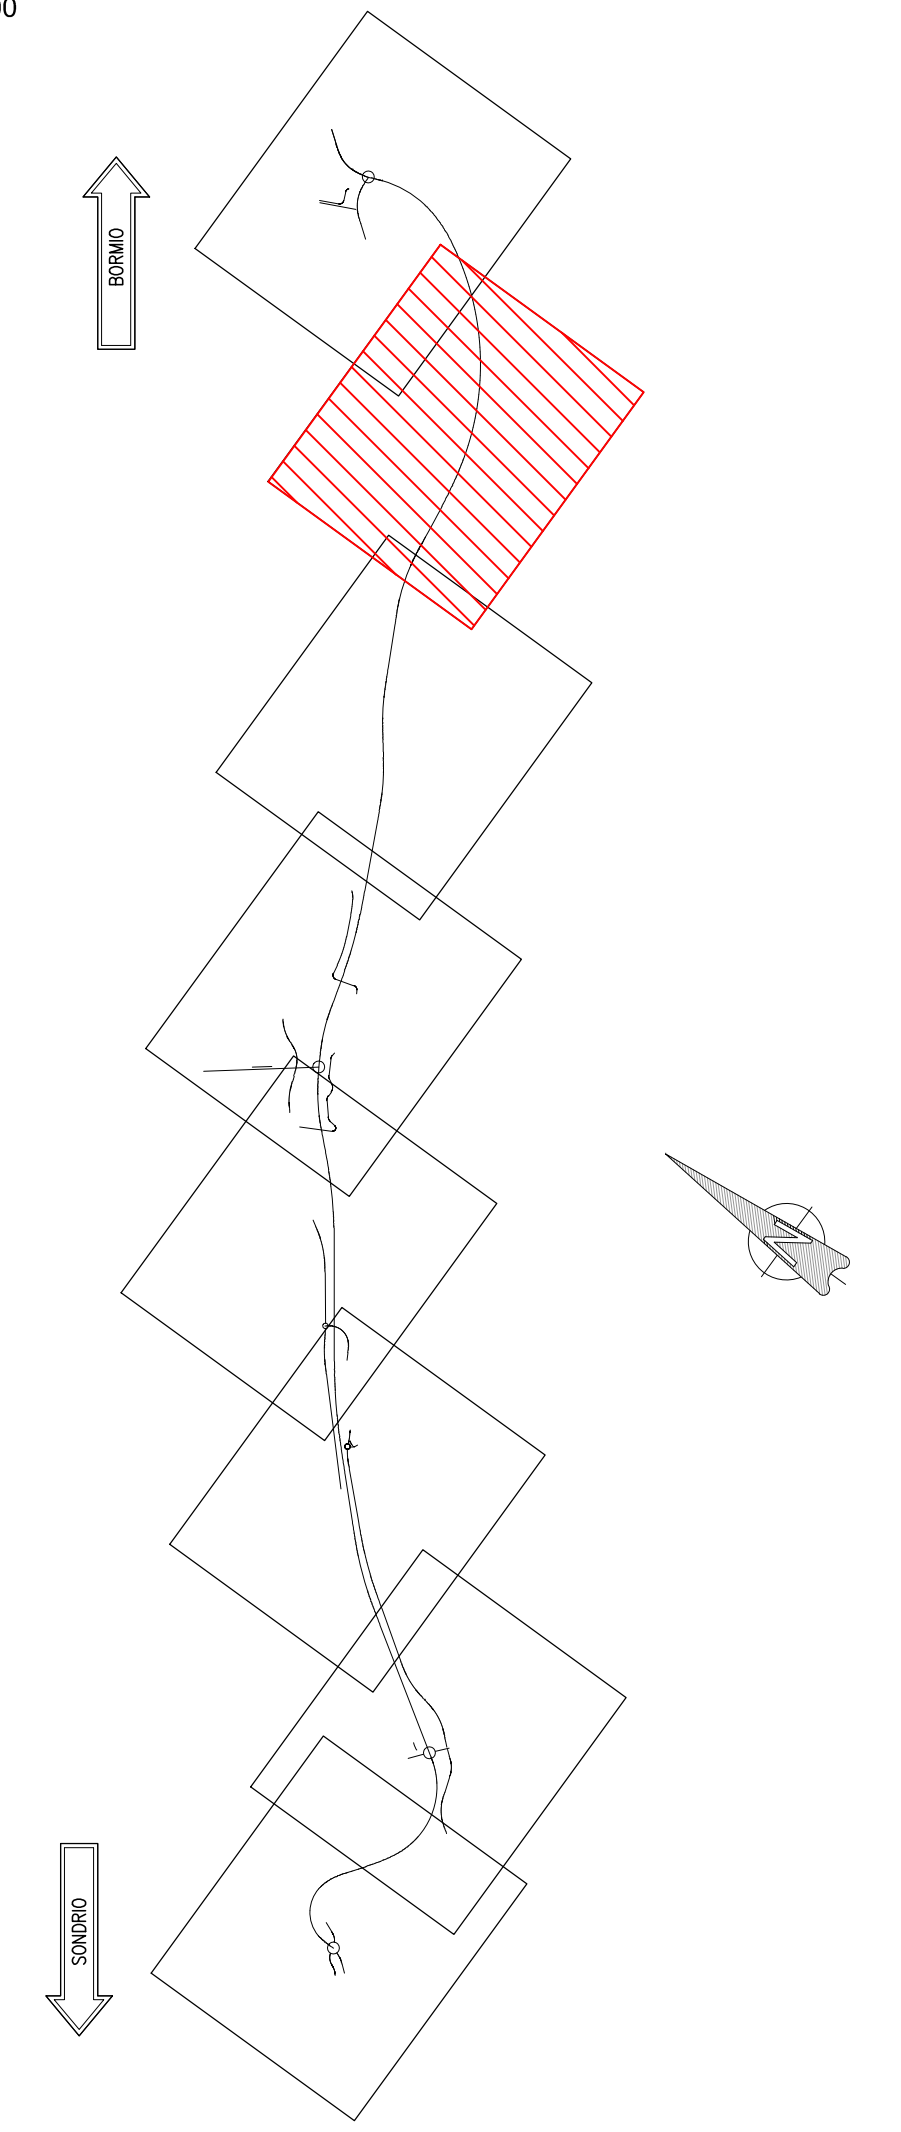

ANAS S.p.A.
Direzione Progettazione e Realizzazione Lavori

S.S. 38 - LOTTO 4: VARIANTE DI TIRANO DALLO SVINCOLO DI STAZZONA (COMPRESO) ALLO SVINCOLO DI LORETO (CON COLLEGAMENTO ALLA DOGANA DI POSCHIAVO)

S.S. 38 - LOTTO 4: NODO DI TIRANO - TRATTA "A" (SVINCOLO DI BIANZONE - SVINCOLO LA GANDA) E TRATTA "B" (SVINCOLO LA GANDA - CAMPONE IN TIRANO)

PROGETTO ESECUTIVO

STUDIO CORONA	ING. RENATO DEL PIRE	ECOPLAN	EG
ING. VALERIO BAIETTI	ING. RENATO DEL PIRE	ING. MARIO FRIGOLI	ING. GAETANO BAIETTI
ING. VALERIO BAIETTI	ING. RENATO DEL PIRE	ING. MARIO FRIGOLI	ING. GAETANO BAIETTI
ING. VALERIO BAIETTI	ING. RENATO DEL PIRE	ING. MARIO FRIGOLI	ING. GAETANO BAIETTI

VISTO: IL RESPONSABILE DEL PROCEDIMENTO
RESPONSABILE DELL'INTEGRAZIONE DELLE PRESTAZIONI SPECIALI
GEOLOGO
IL COORDINATORE DELLA SICUREZZA IN FASE DI PROGETTAZIONE

DA015		D - PROGETTO STRADALE DA - ASSE PRINCIPALE	
CODICE PROGETTO		NOME FILE	
PROGETTO		REVISIONE	
SCALA:		1:1000	
C	EMISSIONE A SEGUITO DI ISTRUTTORIA ANAS	FEBBRAIO 2020	ING. LUCREZIA POLI
A	EMISSIONE	FEBBRAIO 2019	ING. LUCREZIA POLI
B	REDAZIONE		ING. GAETANO BAIETTI
REV.	DESCRIZIONE	DATA	VERIFICATO
			APPROVATO