PROVINCE/COMUNI	SONDRIO/VILLA DI TIRANO
LIVELLETTE	D=0,077 L=15,310 P=-0,500% · D=0,530 L=26,500 P=-2,000% · D=-0,526 L=26,299 P=-2,000% · D=5,771 L=1146,103 P=0,504%

	5	6	7	8
PROG	863.849	879.159	905.659	931.958
Q	400.747	400.670	401.200	400.674

R	1500.000		500.000	R	500.000
T1	6.752	T1	6.250	T1	6.260
T2	6.751	T2	6.251	T2	6.259
BS	0.015	BS	0.039	BS	0.039
SV	13.502	SV	12.499	SV	12.518

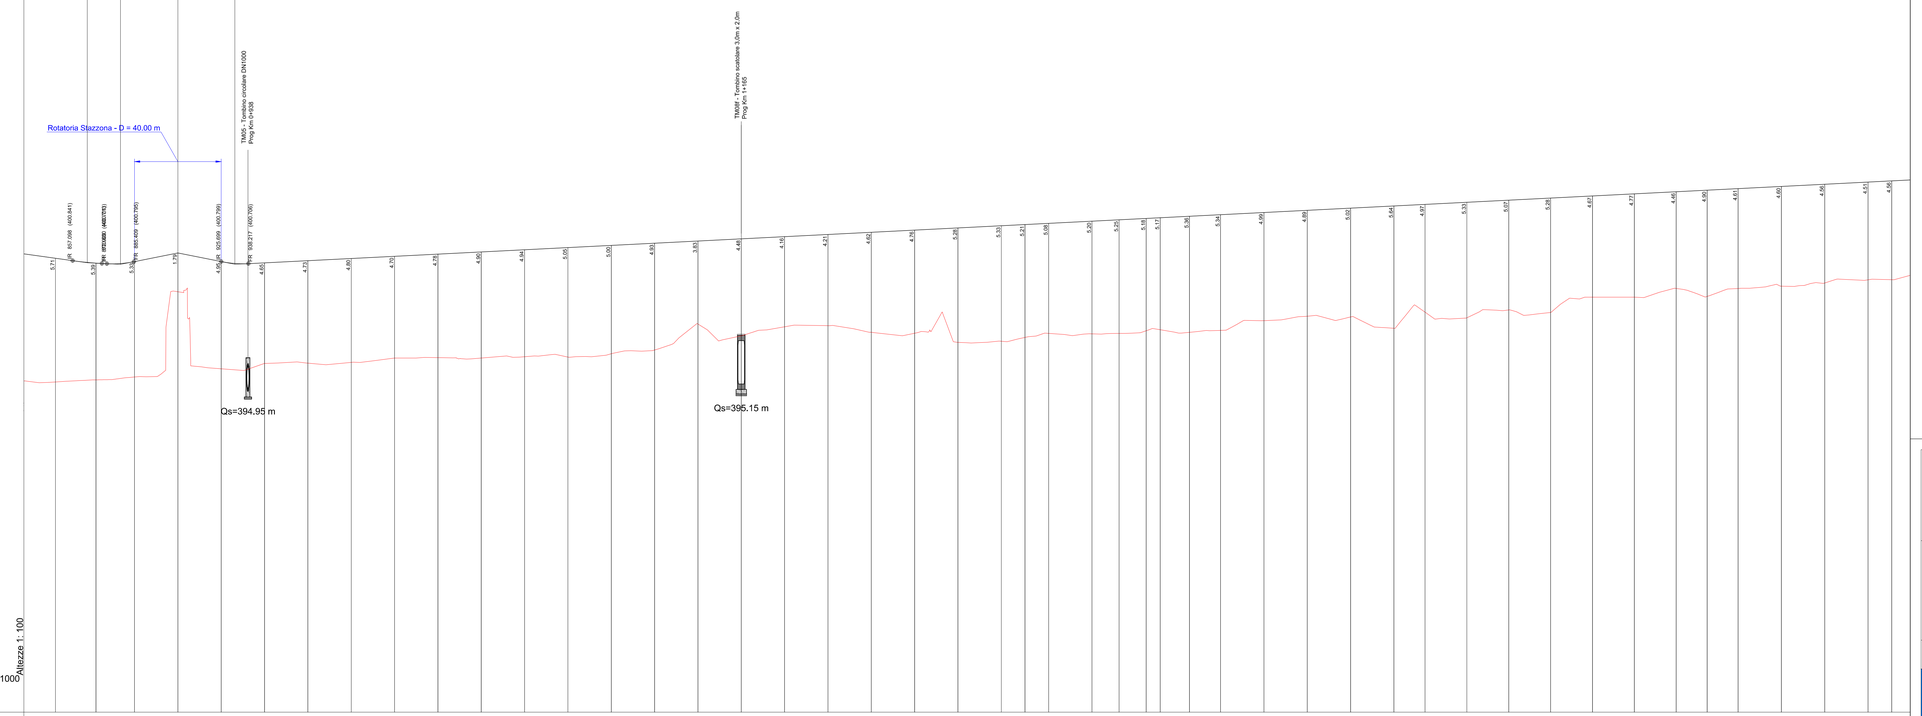

No. SEZIONI	DISTANZE PROGRESSIVE	DISTANZE PARZIALI	QUOTE TERRENO	QUOTE PROGETTO
AP-59	849.102	18.721	395.243	400.552
AP-60	867.883	18.721	395.340	400.729
AP-61	885.659	17.776	395.473	400.800
AP-62	905.659	20.000	399.407	401.200
AP-63	925.659	20.000	395.852	400.800
AP-64	945.659	20.000	396.097	400.743
AP-65	965.659	20.000	396.113	400.844
AP-66	985.659	20.000	396.148	400.944
AP-67	1005.659	20.000	396.345	401.045
AP-68	1025.659	20.000	396.366	401.146
AP-69	1045.659	20.000	396.346	401.247
AP-70	1065.659	20.000	396.408	401.347
AP-71	1085.659	20.000	396.393	401.448
AP-72	1105.659	20.000	396.548	401.549
AP-73	1125.659	20.000	396.721	401.649
AP-74	1145.659	20.000	397.019	401.750
AP-75	1165.659	20.000	397.374	401.851
AP-76	1185.659	20.000	397.792	401.952
AP-77	1205.659	20.000	397.844	402.052
AP-78	1225.659	20.000	397.536	402.153
AP-79	1245.659	20.000	397.493	402.254
AP-80	1265.659	20.000	397.072	402.354
AP-81	1285.659	10.920	397.123	402.455
AP-82	1296.579	10.920	397.300	402.510
AP-83	1307.500	20.000	397.484	402.565
AP-84	1327.500	12.500	397.466	402.666
AP-85	1340.000	12.500	397.483	402.729
AP-86	1352.500	6.468	397.608	402.792
AP-87	1358.968	13.532	397.655	402.824
AP-88	1372.500	14.346	397.558	402.892
AP-89	1386.846	20.000	397.625	402.965
AP-90	1406.846	20.000	398.076	403.065
AP-91	1426.846	20.000	398.278	403.166
AP-92	1446.846	20.000	398.245	403.267
AP-93	1466.846	14.346	397.723	403.368
AP-94	1481.191	19.320	398.466	403.440
AP-95	1500.513	19.320	398.200	403.527
AP-96	1519.833	19.320	398.569	403.624
AP-97	1539.153	19.317	398.448	403.732
AP-98	1558.470	19.317	399.156	403.829
AP-99	1577.787	19.317	399.108	403.926
AP-100	1597.104	14.278	399.560	404.023
AP-101	1611.382	14.278	399.192	404.095
AP-102	1625.659	20.000	399.559	404.197
AP-103	1645.659	20.000	399.666	404.298
AP-104	1665.659	20.000	399.812	404.399
AP-105	1685.659	10.920	399.958	404.499
AP-106	1696.579	10.921	399.964	404.524

ETTOMETRICHE: 9 · 10 · 11 · 12 · 13 · 14 · 15 · 16 · 17

AND. PLAN.: A=53.33 L=53.33 · L=463.31 · A=366.67 L=122.22 · L=115.91 R=1100.00 · A=366.67 L=122.22

AND. CIGLI: Destro / Sinistro — 7.00% · 2.50% · -2.00% · -2.00% · -2.00% · 2.50% · 7.00% · -3.00% · -3.00% · 2.50%

ALLARGAMENTI Banchina esterna: 0.00m

allargamento limite banchina

ALLARGAMENTO IN CURVA PER SINGOLA CORSIA PER ISCRIZIONE MEZZI

ANAS S.p.A.
Direzione Progettazione e Realizzazione Lavori

S.S. 38 - LOTTO 4: VARIANTE DI TIRANO DALLO SVINCOLO DI STAZZONA (COMPRESO) ALLO SVINCOLO DI LORETO (CON COLLEGAMENTO ALLA DOGANA DI POSCHIAVO)

S.S. 38 - LOTTO 4: NODO DI TIRANO - TRATTA "A" (SVINCOLO DI BIANZONE - SVINCOLO LA GANDA) E TRATTA "B" (SVINCOLO LA GANDA - CAMPONE IN TIRANO)

PROGETTO ESECUTIVO

STUDIO CORONA — Ing. Renato Varra

Ing. Valerio Bajetti — Ing. Renato Del Prete — Arch. Nicoletta Fratini — Ing. Gabriele Inoncchi

Consorzio UNING — Prof. Ing. Matteo Ranieri — SETAC — Prof. Ing. Luigi Montanari — ARKE' INGEGNERIA — Ing. Gioacchino Angarano — DOTT. GEOL. DANILO GALLO

VISTO: IL RESPONSABILE DEL PROCEDIMENTO — Dott. Ing. Giancarlo LUONGO

RESPONSABILE DELL'INTEGRAZIONE DELLE PRESTAZIONI SPECIALISTICHE — Ing. Valerio BAJETTI

GEOLOGO — Dott. Geol. Danilo GALLO

IL COORDINATORE DELLA SICUREZZA IN FASE DI PROGETTAZIONE — Ing. Gaetano RANIERI

DA018	D - PROGETTO STRADALE DA - ASSE PRINCIPALE PROFILO LONGITUDINALE - Tav 2 di 8		
CODICE PROGETTO PROGETTO: M324 · LIV. PROG.: E · N. PROG.: 1801	NOME FILE: DA018 - P00PS00TRAFP02_B.dwg CODICE ELAB.: P00PS00TRAFP02	REVISIONE: B	SCALA: 1:1000/100

REV.	DESCRIZIONE	DATA	REDATTO	VERIFICATO	APPROVATO
C					
B	EMISSIONE A SEGUITO DI ISTRUTTORIA ANAS	FEBBRAIO 2020	ING. LUCREZIA POLI	ING. GAETANO RANIERI	ING. VALERIO BAJETTI
A	EMISSIONE	FEBBRAIO 2019	ING. LUCREZIA POLI	ING. FABRIZIO BAJETTI	ING. VALERIO BAJETTI