


MISURE IN METRI

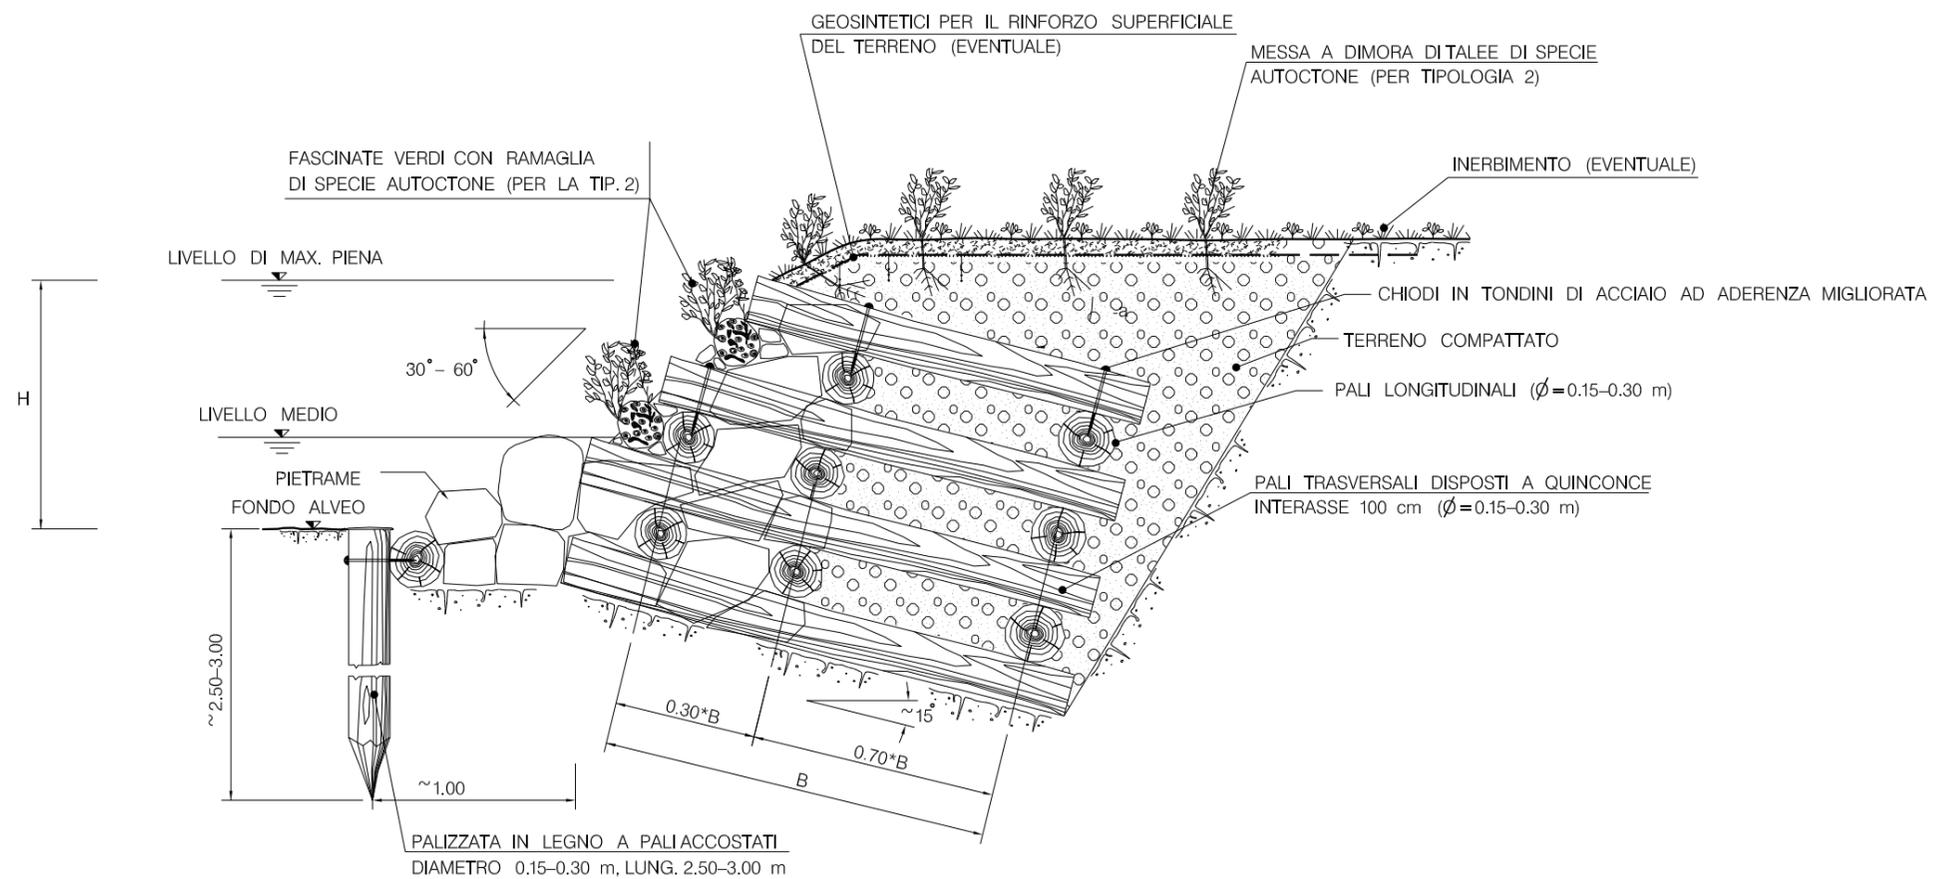

TIPOLOGIA	
1	Senza messa a dimora di talee
2	Con messa a dimora di talee

SCHEMA DIMENSIONALE	H (m)	B (m)
A	1.00	$\geq 2.00$
B	2.00	$\geq 3.00$
C	3.00	$\geq 4.00$
D	4.00	$\geq 6.00$

0	Aprile 2010	EMISSIONE	ANTINORI	CASATI	BIZZARRI
Rev.	DATA	DESCRIZIONE	ELABORATO	VERIFICATO	APPROVATO
CLIENTE	PROGETTISTA		NR. PROGETTO		
snam rete gas	saipem		NR/09157		
METANODOTTO RECANATI - FOLIGNO DN 1050 (42"), DP 75 bar			COMMESSA	UNITA' N.	
			022022	000	
RICOSTITUZIONE SPONDALE CON MURO CELLULARE IN LEGNAME E PIETRAME			DIS. N.	LC-D-83458	
			REVISIONE	0	
			FG. 1	DI 1	
			SCALA		