
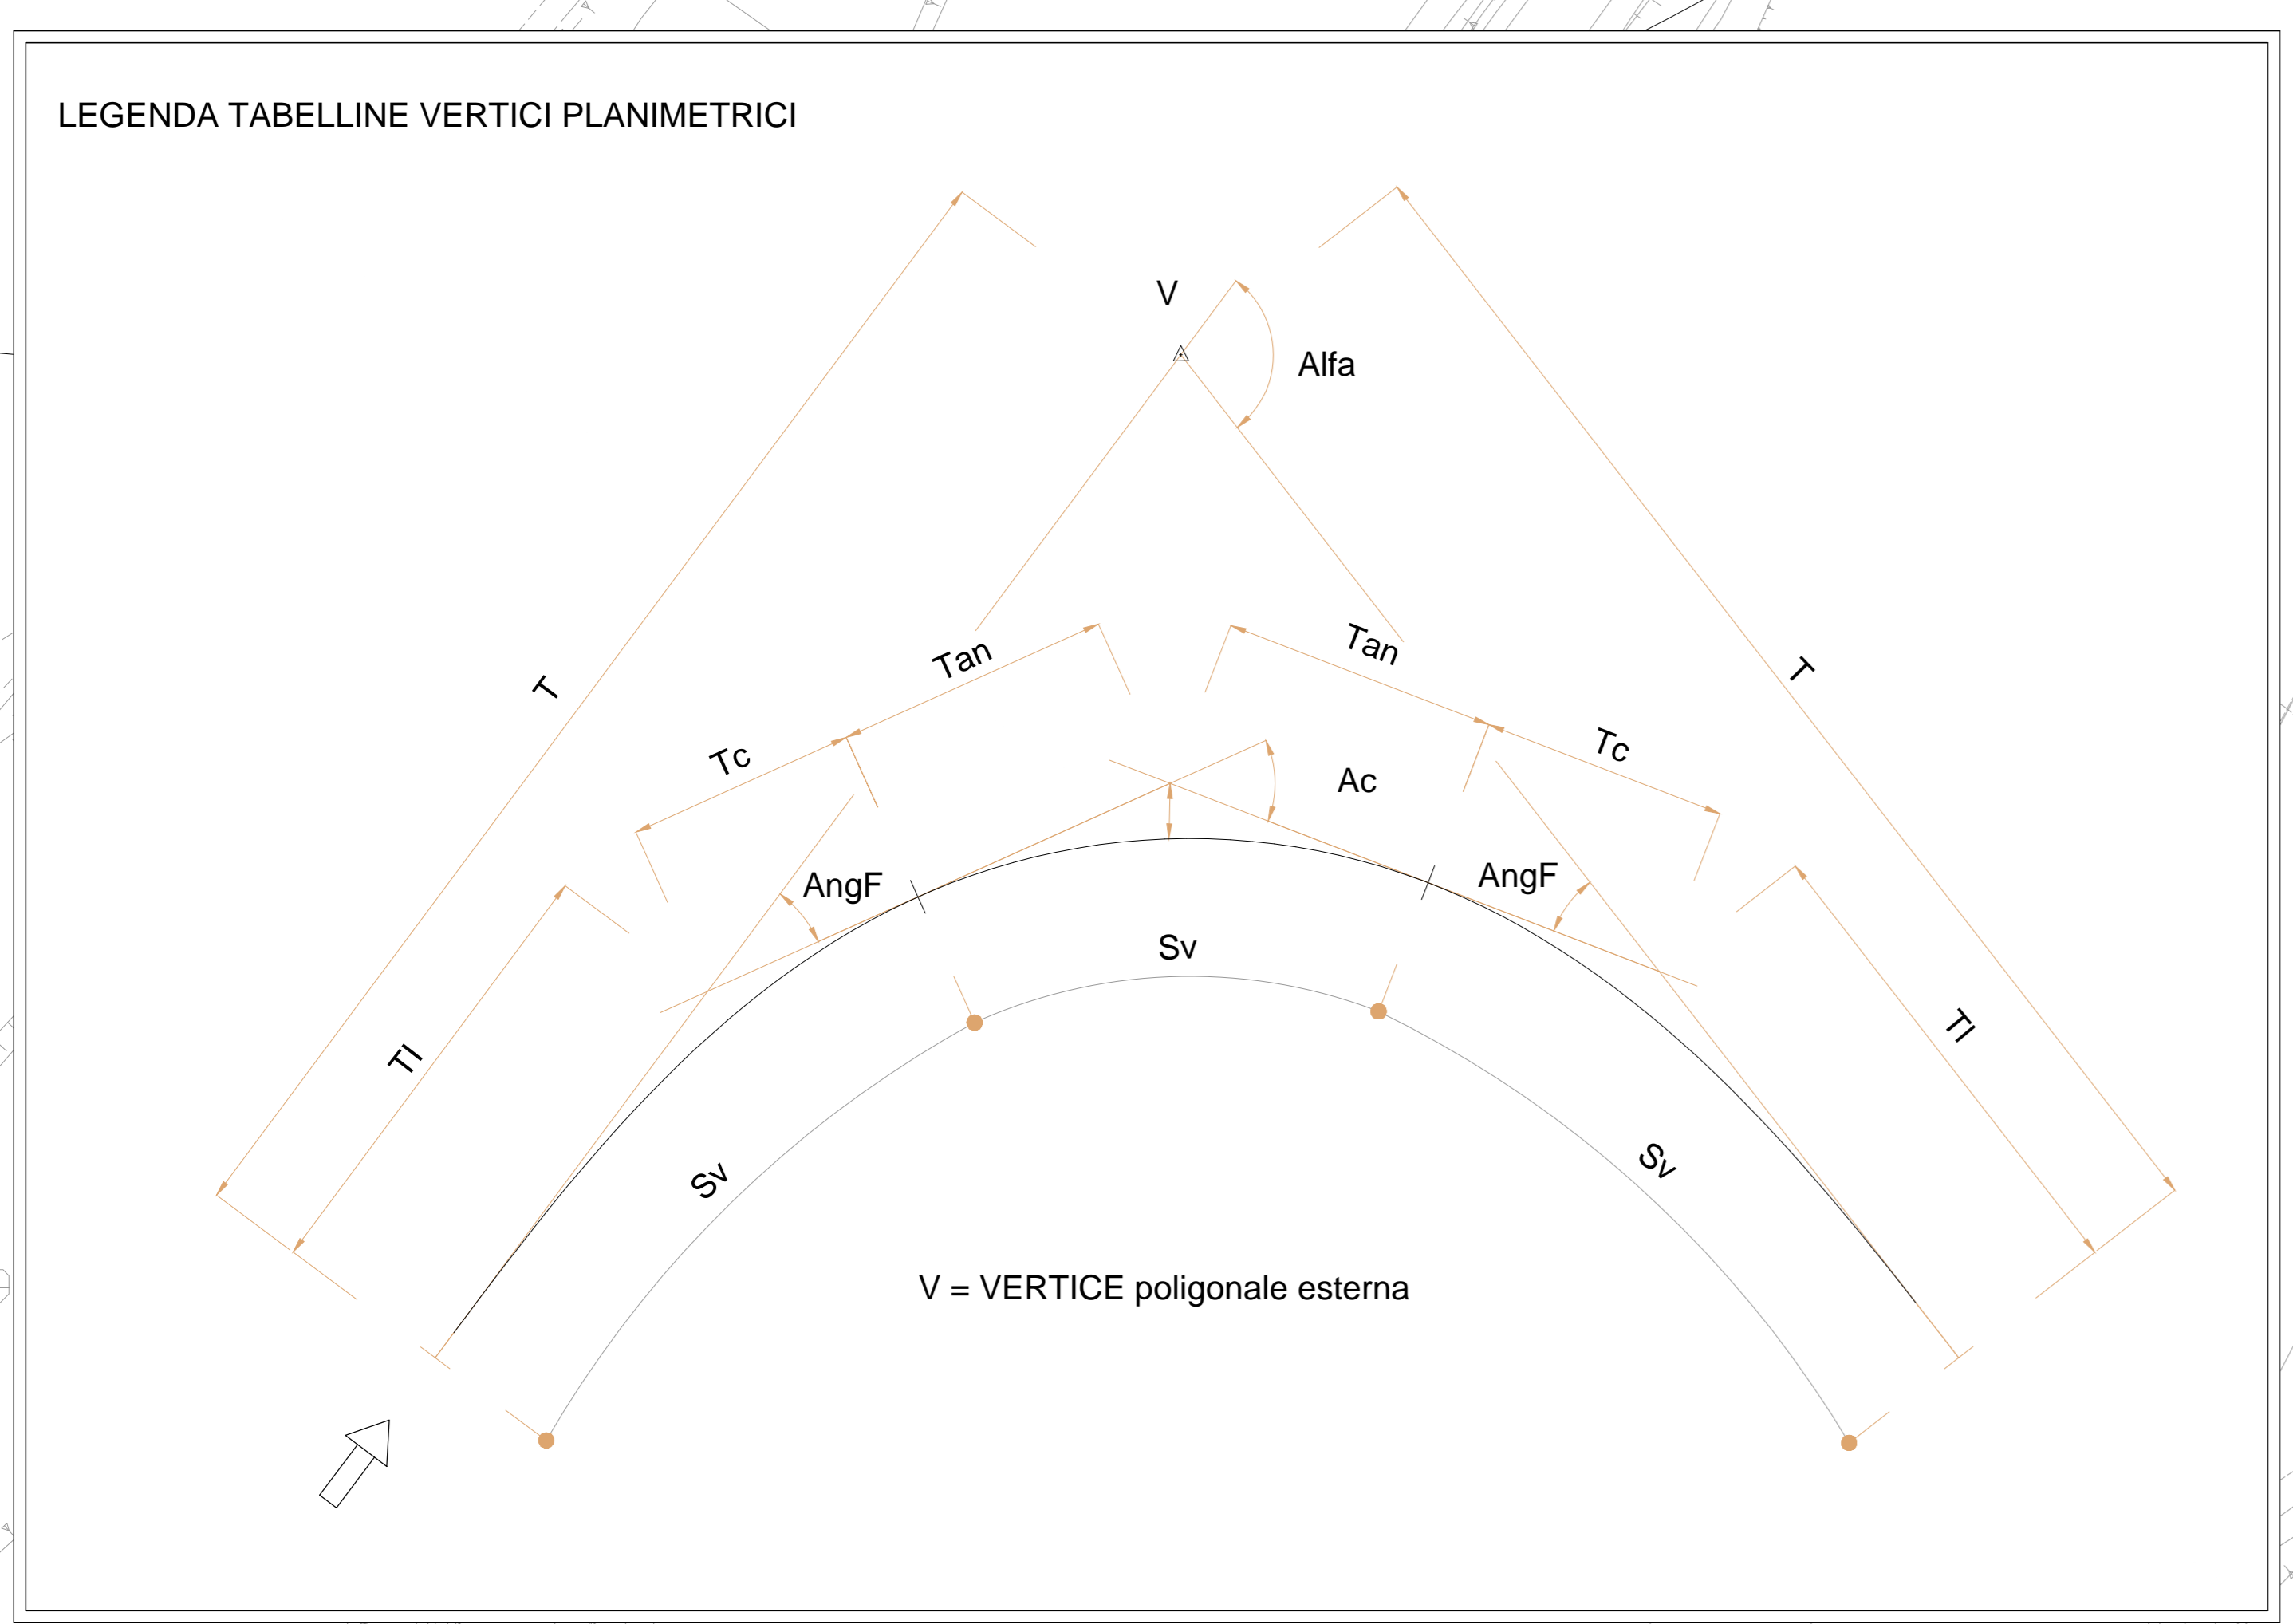


KEY PLAN scale 1:25000

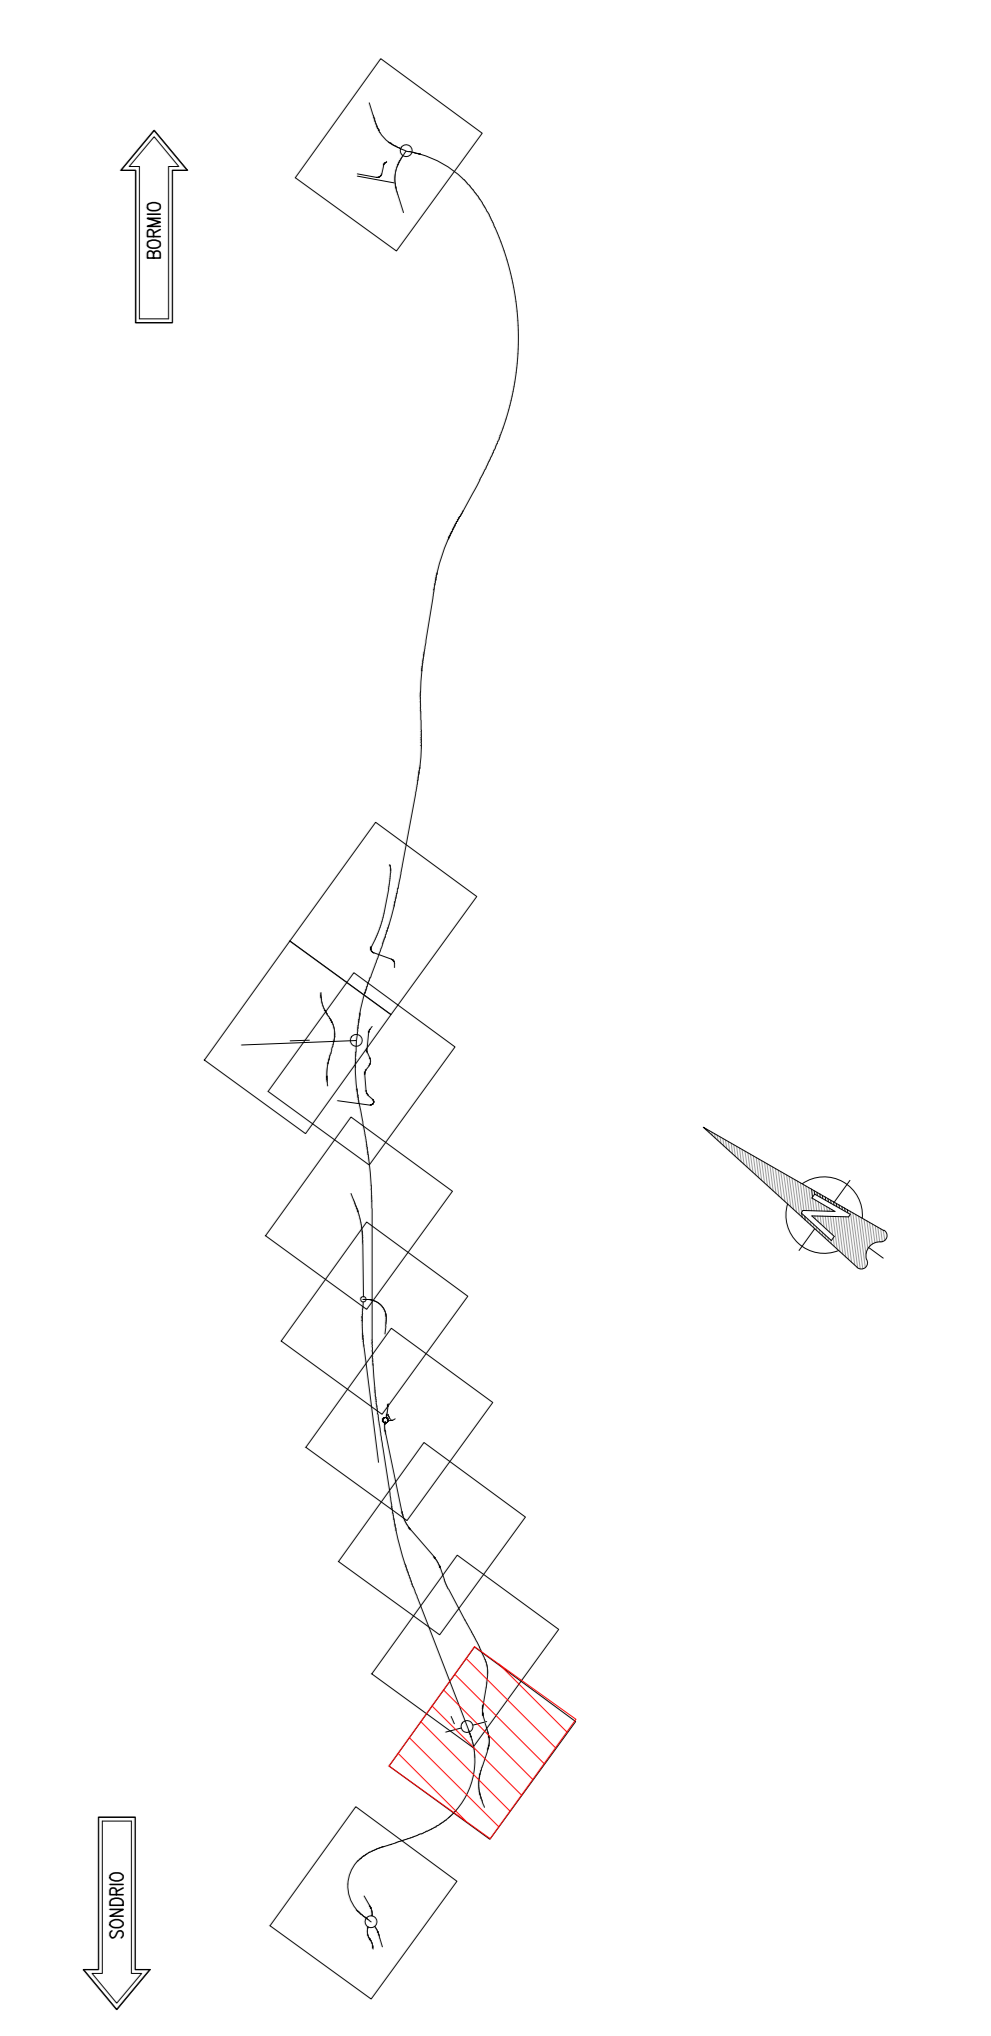

| ROTATORIA STAZZONA | | TABELLA COORDINATE PUNTI | |
|-------------------------------|-------------------------------|--------------------------|--------------|
| V1 1587274.268 5115594.059 | V2 1587274.267 5115594.058 | Nome | Ascissa |
| C1 1587259.893 5115607.964 | | | Ordinata |
| C 1 | | 1 | 1587279.8649 |
| R 20.000 | | 2 | 1587263.2685 |
| Ac 0 | | 3 | 1587289.4497 |
| Tan 0.001 | | 4 | 1587299.2574 |
| Sv 125.961 | | 5 | 1587262.5799 |
| Fr 0.000 | | 6 | 1587280.8889 |
| Co 0.003 | | 7 | 1587238.9709 |
| | | 8 | 1587238.4348 |
| | | 9 | 1587238.9590 |
| | | 10 | 1587225.5802 |
| | | 11 | 1587257.3475 |
| | | 12 | 1587249.2516 |
| | | 13 | 1587242.6152 |
| | | 14 | 1587228.0331 |
| | | 15 | 1587242.1860 |
| | | 16 | 1587247.6977 |
| | | 17 | 1587229.2406 |
| | | 18 | 1587236.0102 |
| | | 19 | 1587245.2217 |
| | | 20 | 1587242.0337 |
| | | 21 | 1587272.2009 |
| | | 22 | 1587277.6569 |
| | | 23 | 1587298.1160 |
| | | 24 | 1587274.6749 |
| | | 25 | 1587277.8368 |
| | | 26 | 1587285.2298 |

ANAS S.p.A.
 Direzione Progettazione e Realizzazione Lavori

S.S. 38 - LOTTO 4: VARIANTE DI TIRANO DALLO SVINCOLO DI STAZZONA (COMPRESO) ALLO SVINCOLO DI LORETO (CON COLLEGAMENTO ALLA DOGANA DI POSCHIAVO)

S.S. 38 - LOTTO 4: NODO DI TIRANO - TRATTA "A" (SVINCOLO DI BIANZONE - SVINCOLO LA GANDA) E TRATTA "B" (SVINCOLO LA GANDA - CAMPONE IN TIRANO)

PROGETTO ESECUTIVO

| | | | |
|----------------------|-----------------------|-----------------------|-----------------------|
| STUDIO CORONA | ING. RENATO DEL PRETE | ECOPLAN | EG |
| ING. VALERIO BAIETTI | ING. RENATO DEL PRETE | ARCH. NICOLA FALCO | ING. CARLO BONICCONTI |
| ING. RENATO VASSI | ING. RENATO DEL PRETE | ING. GIUSEPPE BIANCHI | ING. CARLO BONICCONTI |
| ING. RENATO VASSI | ING. RENATO DEL PRETE | ING. GIUSEPPE BIANCHI | ING. CARLO BONICCONTI |
VISTO IL RESPONSABILE DEL PROCEDIMENTO

RESPONSABILE DELL'INTEGRAZIONE DELLE PRELIMINARI

GEOLOGO

IL COORDINATORE DELLA SICUREZZA IN FASE DI PROGETTO

DB202

D - PROGETTO STRADALE DB-2 - ROTATORIA STAZZONA
 PLANIMETRIA DI TRACCIAMENTO

| | | | |
|------------------------------|---------------------|---------------|-----------------------|
| CODICE PROGETTO | NOME FILE | REVISIONE | SCALA: |
| DB202 - V02PS00TRAPT01_A.dwg | | | |
| PROGETTO | LIV. PROJ. | N. PROJ. | |
| M1324 | E | 1801 | |
| CODICE ELAB. | CODICE TRACCIAMENTO | | |
| V02PS00TRAPT01 | A | | 1:500 |
| C | | | |
| B | | | |
| A | EMISSIONE | FEBBRAIO 2019 | ING. LUIGI MACIVELLI |
| REV. | DESCRIZIONE | DATA | ING. FABRIZIO BAIETTI |
| | | REDAITTO | ING. VALERIO BAIETTI |
| | | VERIFICATO | ING. VALERIO BAIETTI |
| | | APPROVATO | |