


MISURE IN METRI

DOCUMENTI DI RIFERIMENTO

N.

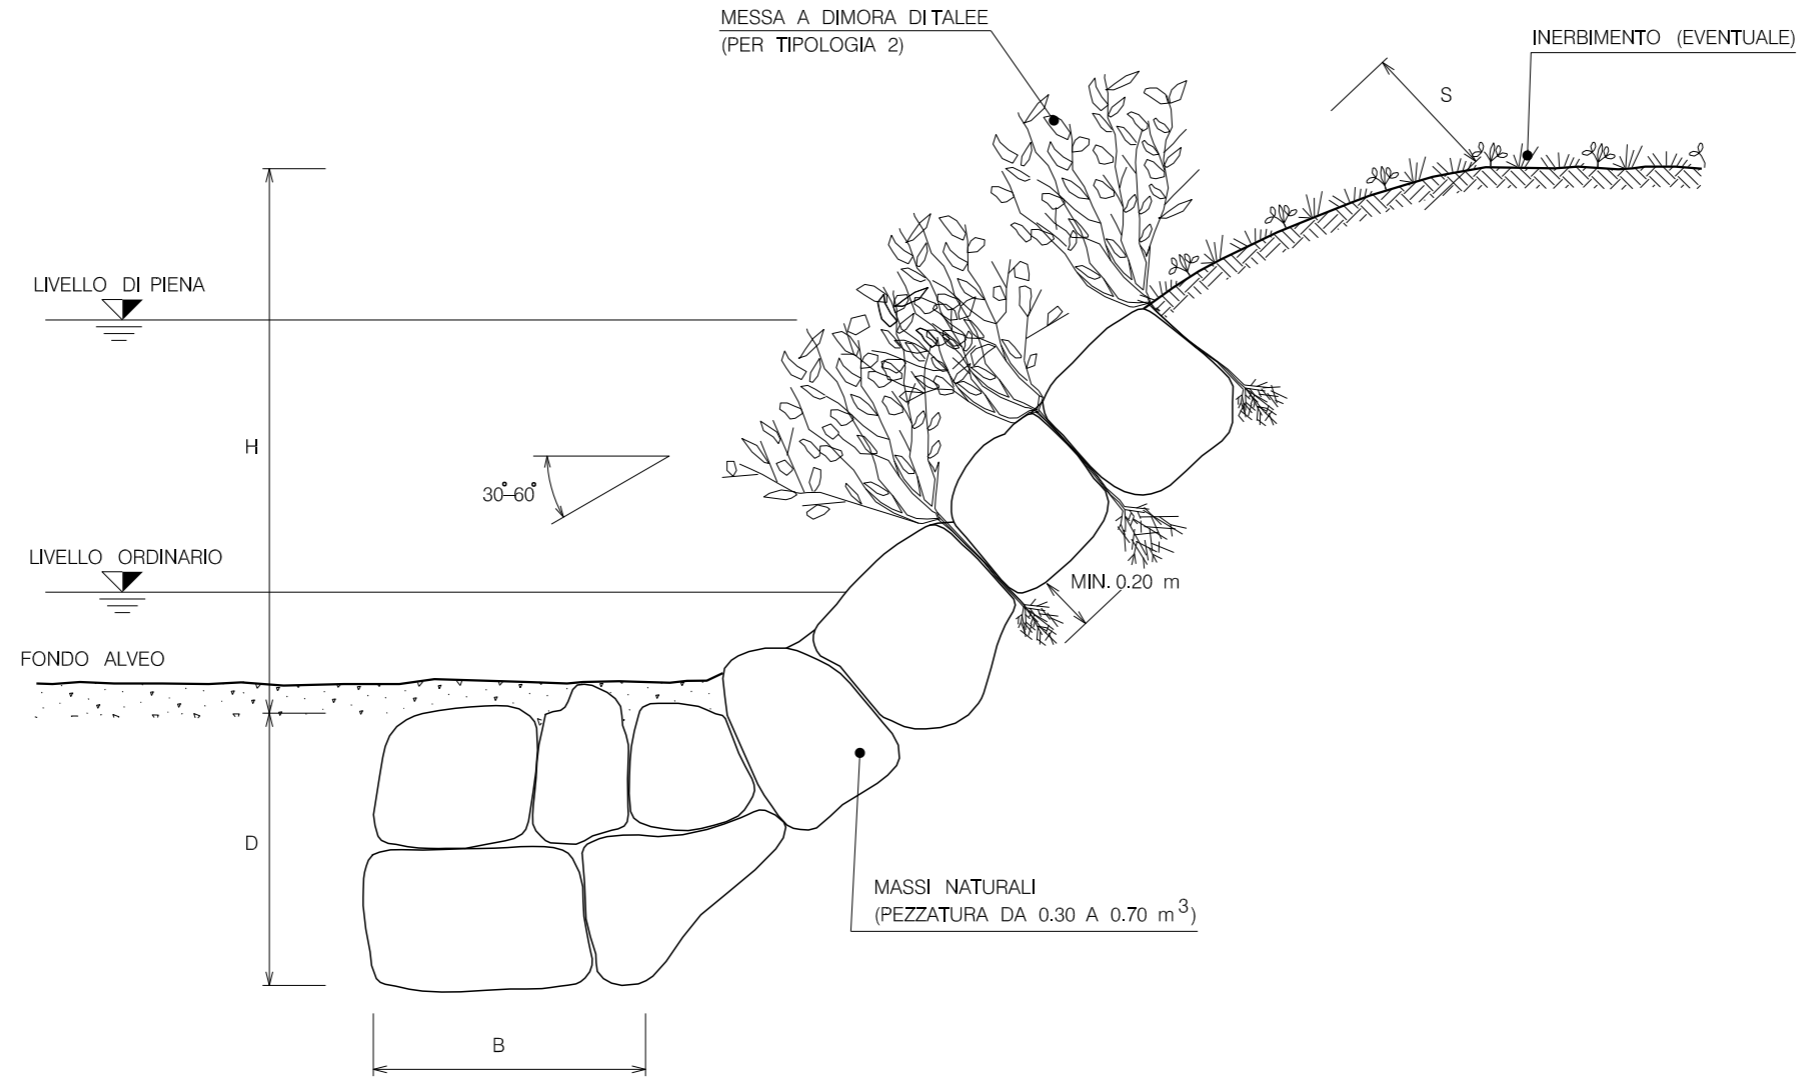

TIPOLOGIA	
1	Senza messa a dimora di talee
2	Con messa a dimora di talee

SCHEMA DIMENSIONALE	H (m)	D (m)	B (m)	S (m)	PEZZATURA MASSI (m <sup>3</sup> )
A	< 2.00	1.50	1.50	0.50	0.30
B	2.50	1.50	1.50	0.60	0.30
C	3.00	2.00	1.50	0.80	0.50
D	4.00	2.00	2.00	1.00	0.70

0	Aprile 2010	EMISSIONE	ANTINORI	CASATI	BIZZARRI
Rev.	DATA	DESCRIZIONE	ELABORATO	VERIFICATO	APPROVATO
CLIENTE	<b>snam rete gas</b>		PROGETTISTA	<b>saipem</b>	
			NR. PROGETTO <b>NR/09157</b>		
			COMMESSA <b>022022</b>	UNITA' N. <b>000</b>	
METANODOTTO RECANATI - FOLIGNO DN 1050 (42"), DP 75 bar			DIS. N. <b>LC-D-83466</b>		
RIVESTIMENTO SPONDALE IN MASSI			REVISIONE <b>0</b>		
			FG. <b>1</b>	DI <b>1</b>	
SCALA					