


MISURE IN METRI

DOCUMENTI DI RIFERIMENTO

N.

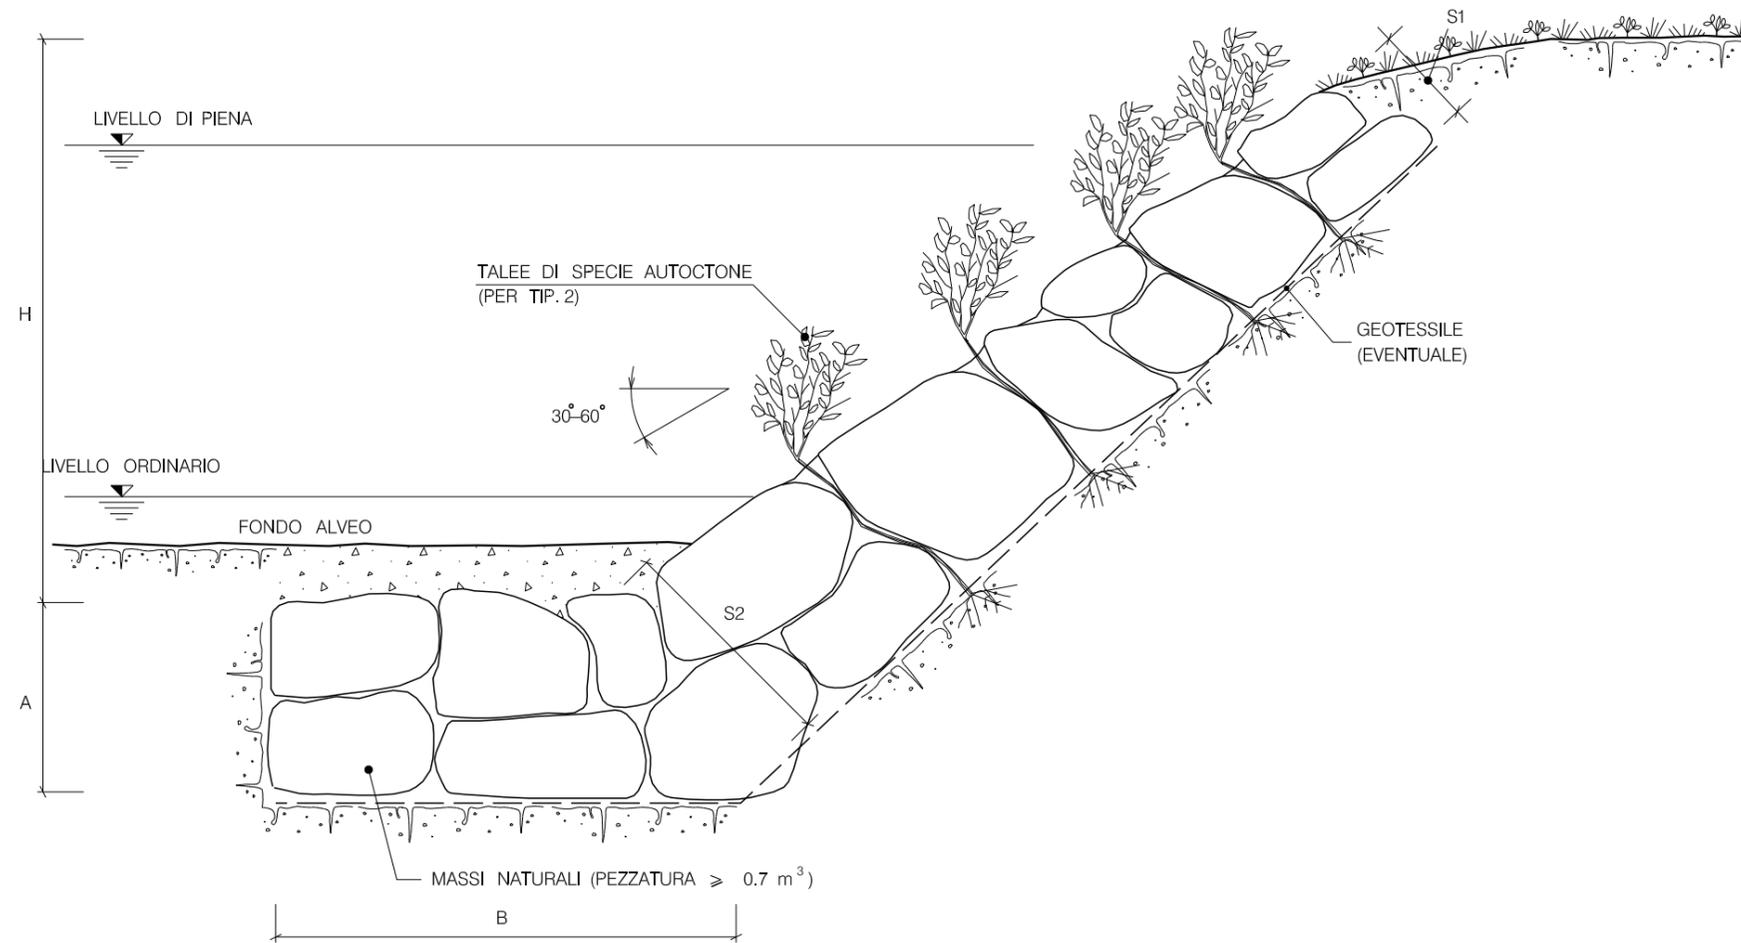

TIPOLOGIA	
1	Senza messa a dimora di talee
2	Con messa a dimora di talee

SCHEMA DIMENSIONALE	H (m)	A (m)	B (m)	S1 (m)	S2 (m)
A	2.00	1.50	4.00	0.90	1.70
B	3.00	2.00	4.50	1.00	2.40
C	4.00	2.00	5.00	1.00	2.80
D	5.00	2.50	6.00	1.30	3.00
E	6.00	2.50	7.00	1.30	3.50

0	Aprile 2010	EMISSIONE	ANTINORI	CASATI	BIZZARRI
Rev.	DATA	DESCRIZIONE	ELABORATO	VERIFICATO	APPROVATO
CLIENTE	snam rete gas		PROGETTISTA	saipem	
			NR. PROGETTO NR/09157		
			COMMESSA 022022	UNITA' N. 000	
			DIS. N. LC-D-83467		
			REVISIONE 0		
			FG. 1	DI 1	
			SCALA		
			METANODOTTO RECANATI - FOLIGNO DN 1050 (42"), DP 75 bar		
			DIFESA SPONDALE CON SCOGLIERA IN MASSI		