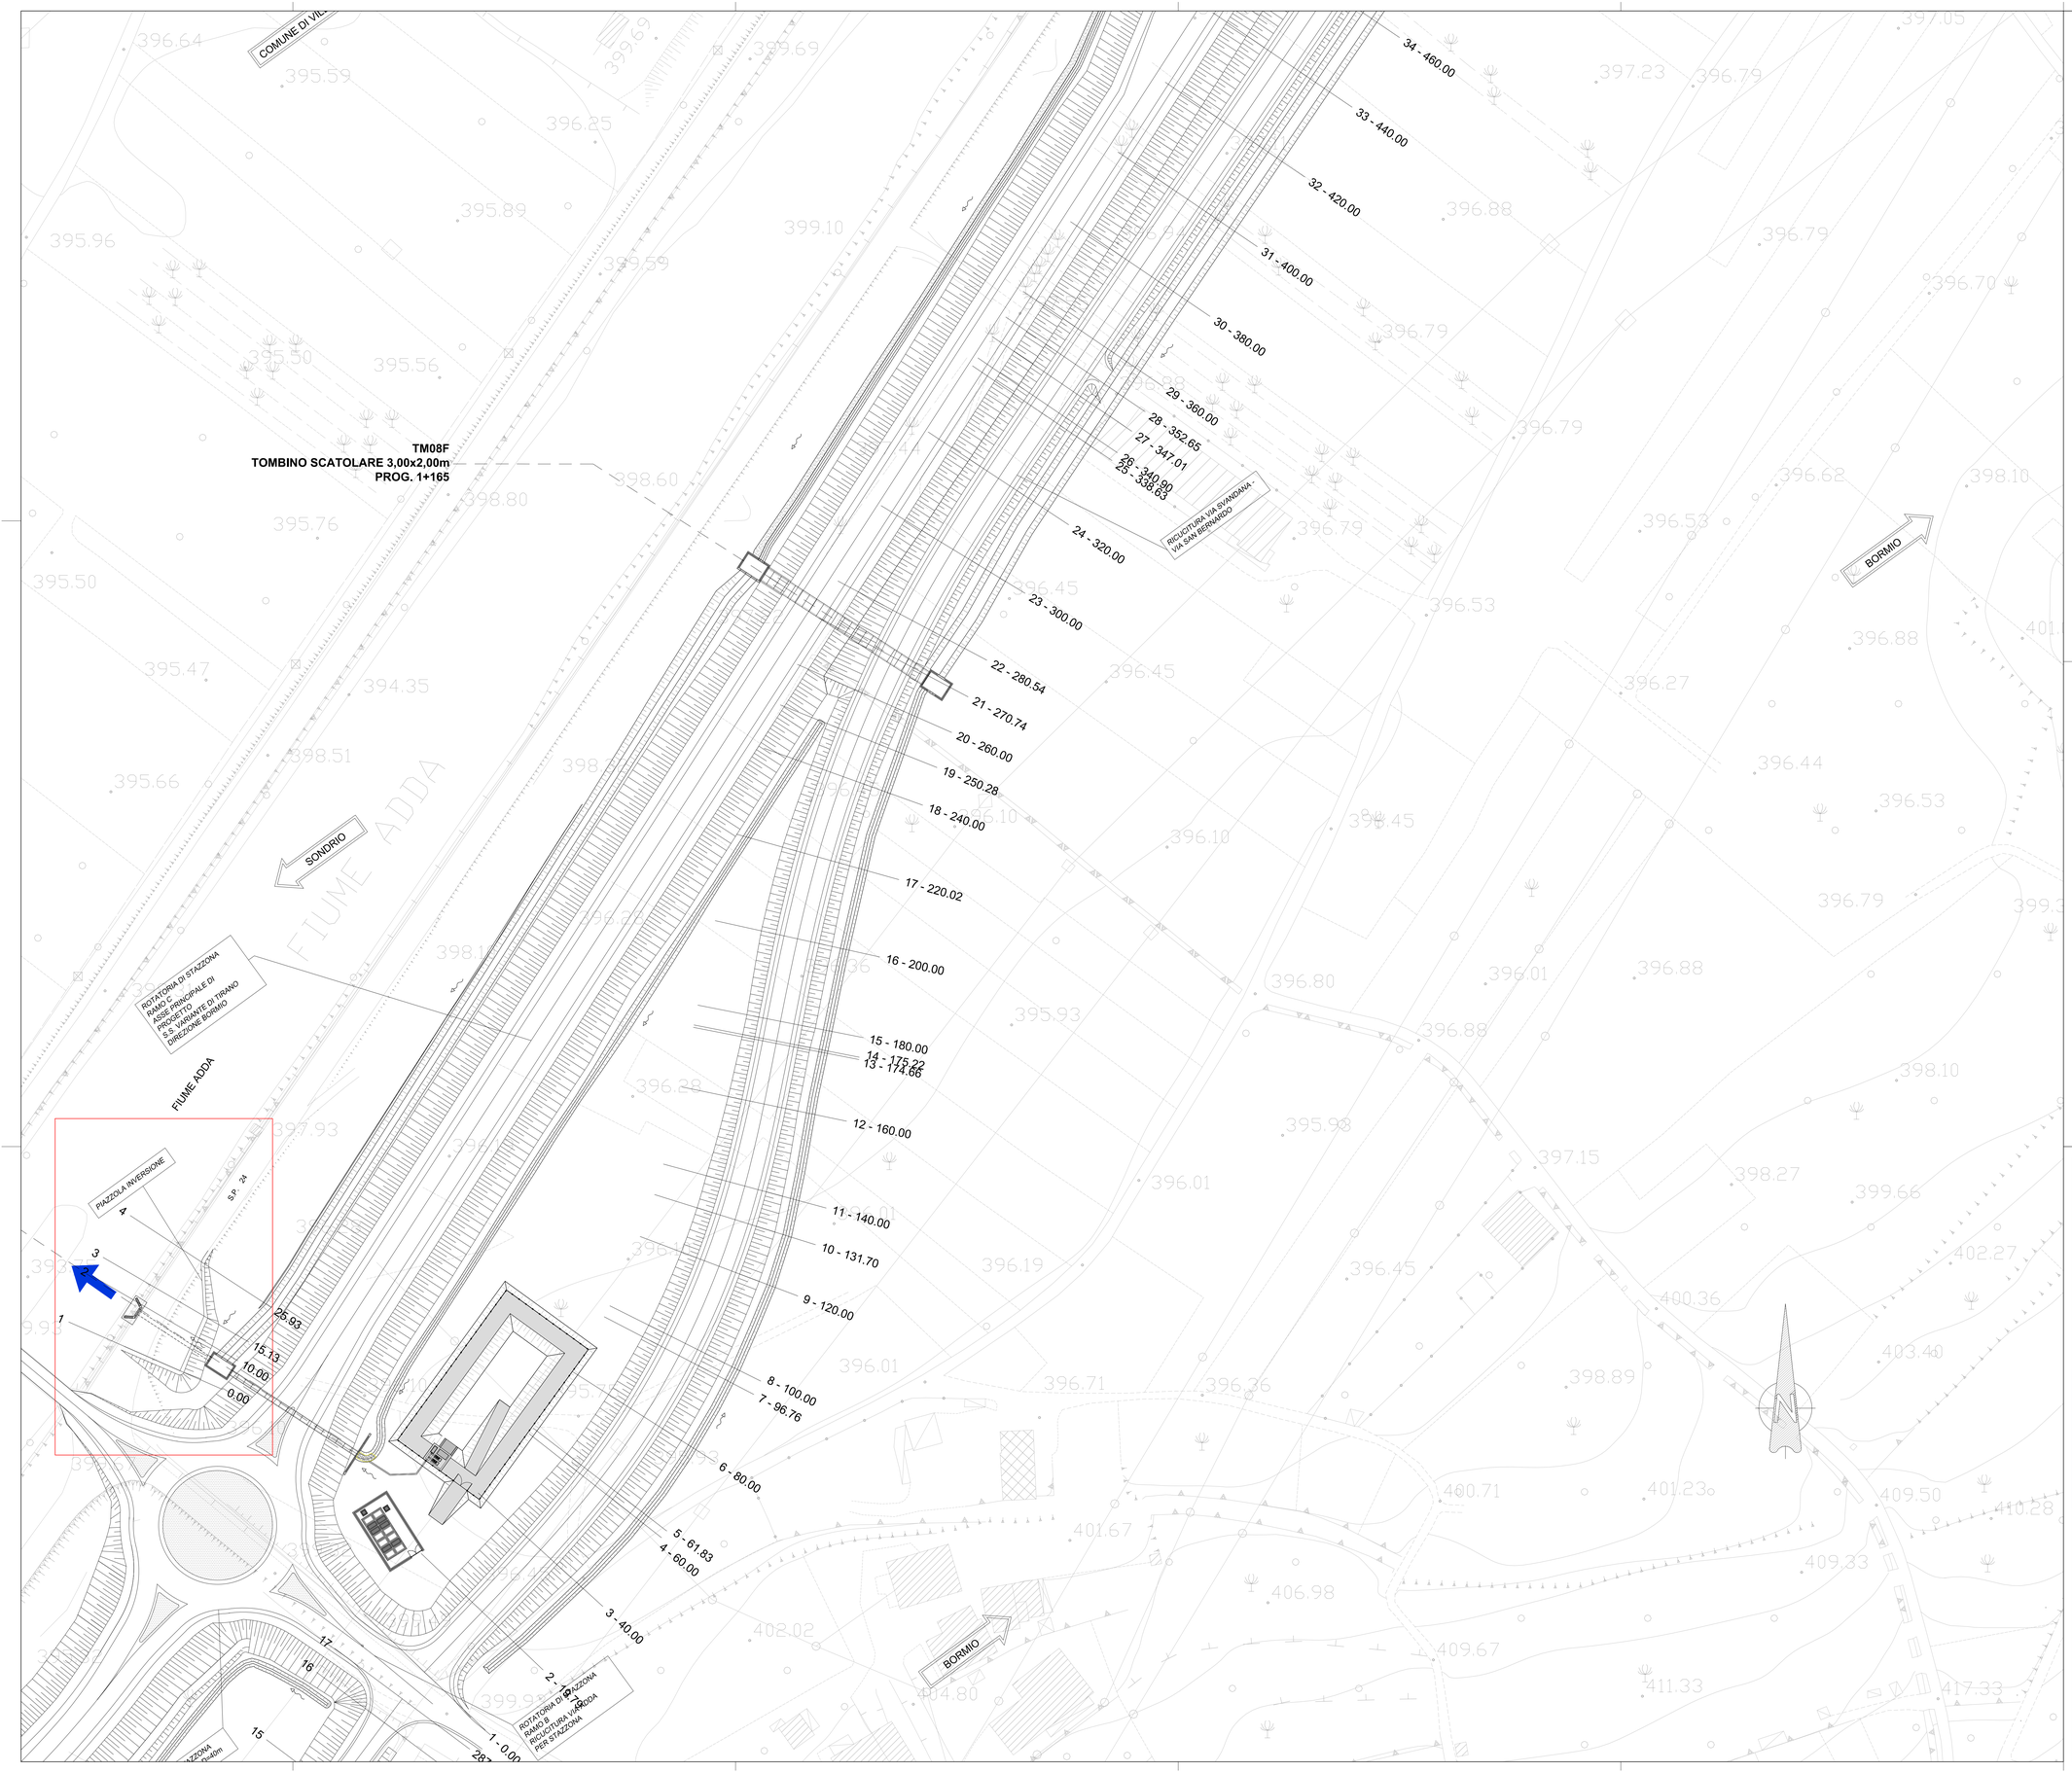

KEY PLAN scala 1:25000

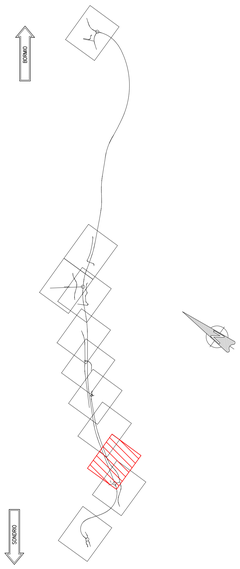

ANAS S.p.A.
Direzione Progettazione e Realizzazione Lavori

S.S. 38 - LOTTO 4: VARIANTE DI TIRANO DALLO SVINCOLO DI STAZZONA (COMPRESO) ALLO SVINCOLO DI LORETO (CON COLLEGAMENTO ALLA DOGANA DI POSCHIAVO)

S.S. 38 - LOTTO 4: NODO DI TIRANO -
TRATTA "A" (SVINCOLO DI BIANZONE - SVINCOLO LA GANDA)
E TRATTA "B" (SVINCOLO LA GANDA - CAMPONE IN TIRANO)

PROGETTO ESECUTIVO

STUDIO CORONA Ing. Renato Vaira Ordine degli Ingg. di Torino n° 4923 A1	Ing. Valerio Bajetti Ordine degli Ingg. di Torino n° 8427 A1	ING. RENATO DEL PRETE Ing. Renato Del Prete Ordine degli Ingg. di Torino n° 4559	ECOPLAN Arch. Nicoletta Fratino Ordine degli Archit. Pianif. Paesag. e Conserv. di Torino n° 4/1643	CEG Ing. Gabriele Incocciti Ordine degli Ingg. di Torino n° 8/1230
	CONSORZIO UNING GA&M Prof. Ing. Matteo Ranieri Ordine degli Ingg. di Bari e provincia n° 7197	SETAC Prof. Ing. Luigi Monterisi Ordine degli Ingg. di Bari e provincia n° 4	ARKE' INGEGNERIA Ing. Gioacchino Angarano Ordine degli Ingg. di Bari e provincia n° 8844	DOTT. GEOL. DANILO GALLO Dott. Geol. Danilo Gallo Ordine dei Geologi della Puglia n° 648

VISTO: IL RESPONSABILE DEL PROCEDIMENTO
Dott. Ing. Giancarlo LUONGO

RESPONSABILE DELL'INTEGRAZIONE DELLE PRESTAZIONI SPECIALISTICHE
Ing. Valerio BAJETTI

GEOLOGO
Dott. Geol. Danilo GALLO

IL COORDINATORE DELLA SICUREZZA IN FASE DI PROGETTAZIONE
Ing. Gaetano RANIERI

DC303.1

D - PROGETTO STRADALE
DC-3 - RICUCITURA VIA S.BERNARDO-VIA ADDA(SP24)
PLANIMETRIA DI PROGETTO - PIAZZOLA INVERSIONE

CODICE PROGETTO				NOME FILE	REVISIONE	SCALA:
PROGETTO	LIV. PROG.	N. PROG.		DC303.1 - S03PS00TRAPP04_A.dwg		
MI324	E	1801	CODICE ELAB.	S03PS00TRAPP04	A	1:500

REV.	DESCRIZIONE	DATA	REDATTO	VERIFICATO	APPROVATO
C					
B	EMISSIONE A SEGUITO DI ISTRUTTORIA ANAS				
A	EMISSIONE	FEBBRAIO 2020	ING. LUCREZIA POLI	ING. FABRIZIO BAJETTI	ING. VALERIO BAJETTI