


KEY PLAN scale 1:25000

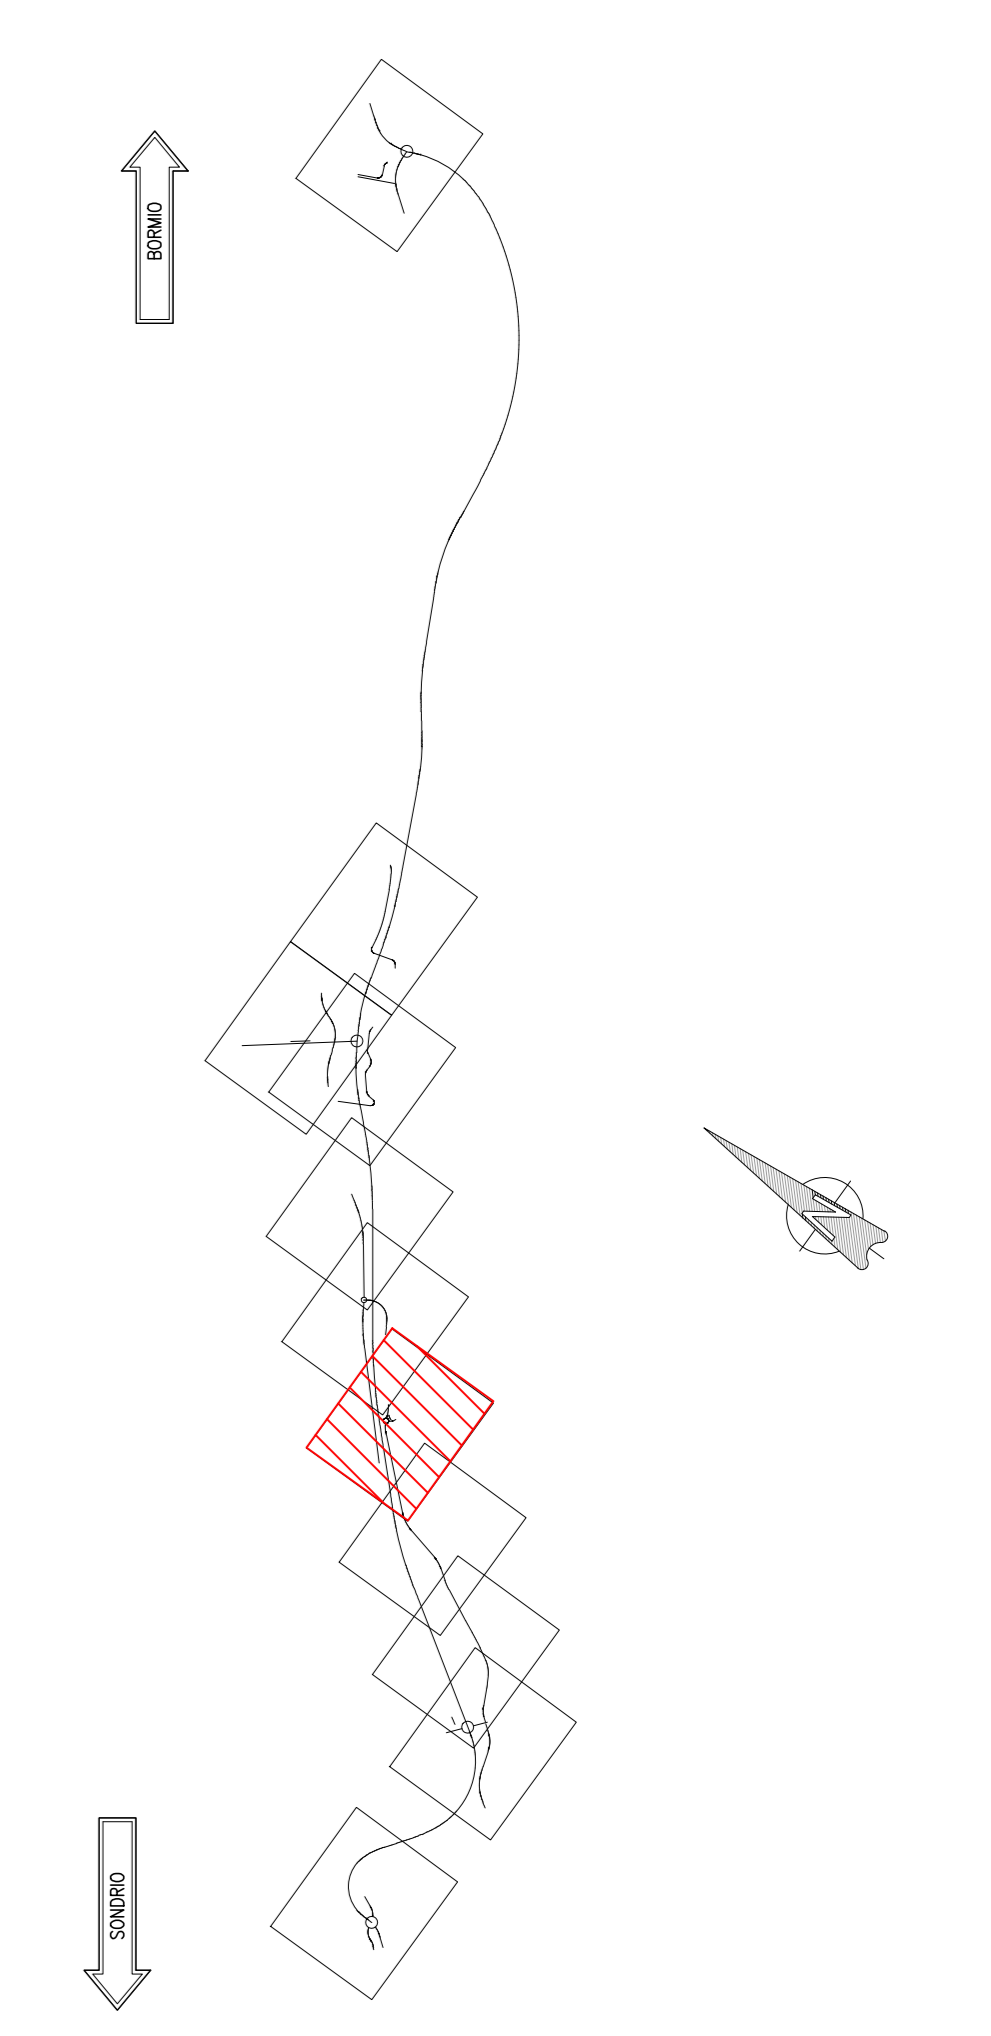

RICUCITURA VIA S. BERNARDO-VIA ADDA (SP24) - PARTE 1

VI 1587794.209 5116358.527	VI 1588122.645 5116666.770	VI 1588193.367 5116711.275
-------------------------------	-------------------------------	-------------------------------

V 2


N	1.000
A	170.000
Sv	57.800
AngF	3
m	0.278
Tl	38.540
Tc	19.273
xf	57.781
yf	1.113
xm	28.897

C 1

R	500.000
Ac	4
Tan	19.112
Sv	38.206
Fr	0.365
Co	38.197

V 2

N	1.000
A	170.000
Sv	57.800
AngF	3
m	0.278
Tl	38.540
Tc	19.273
xf	57.781
yf	1.113
xm	28.897

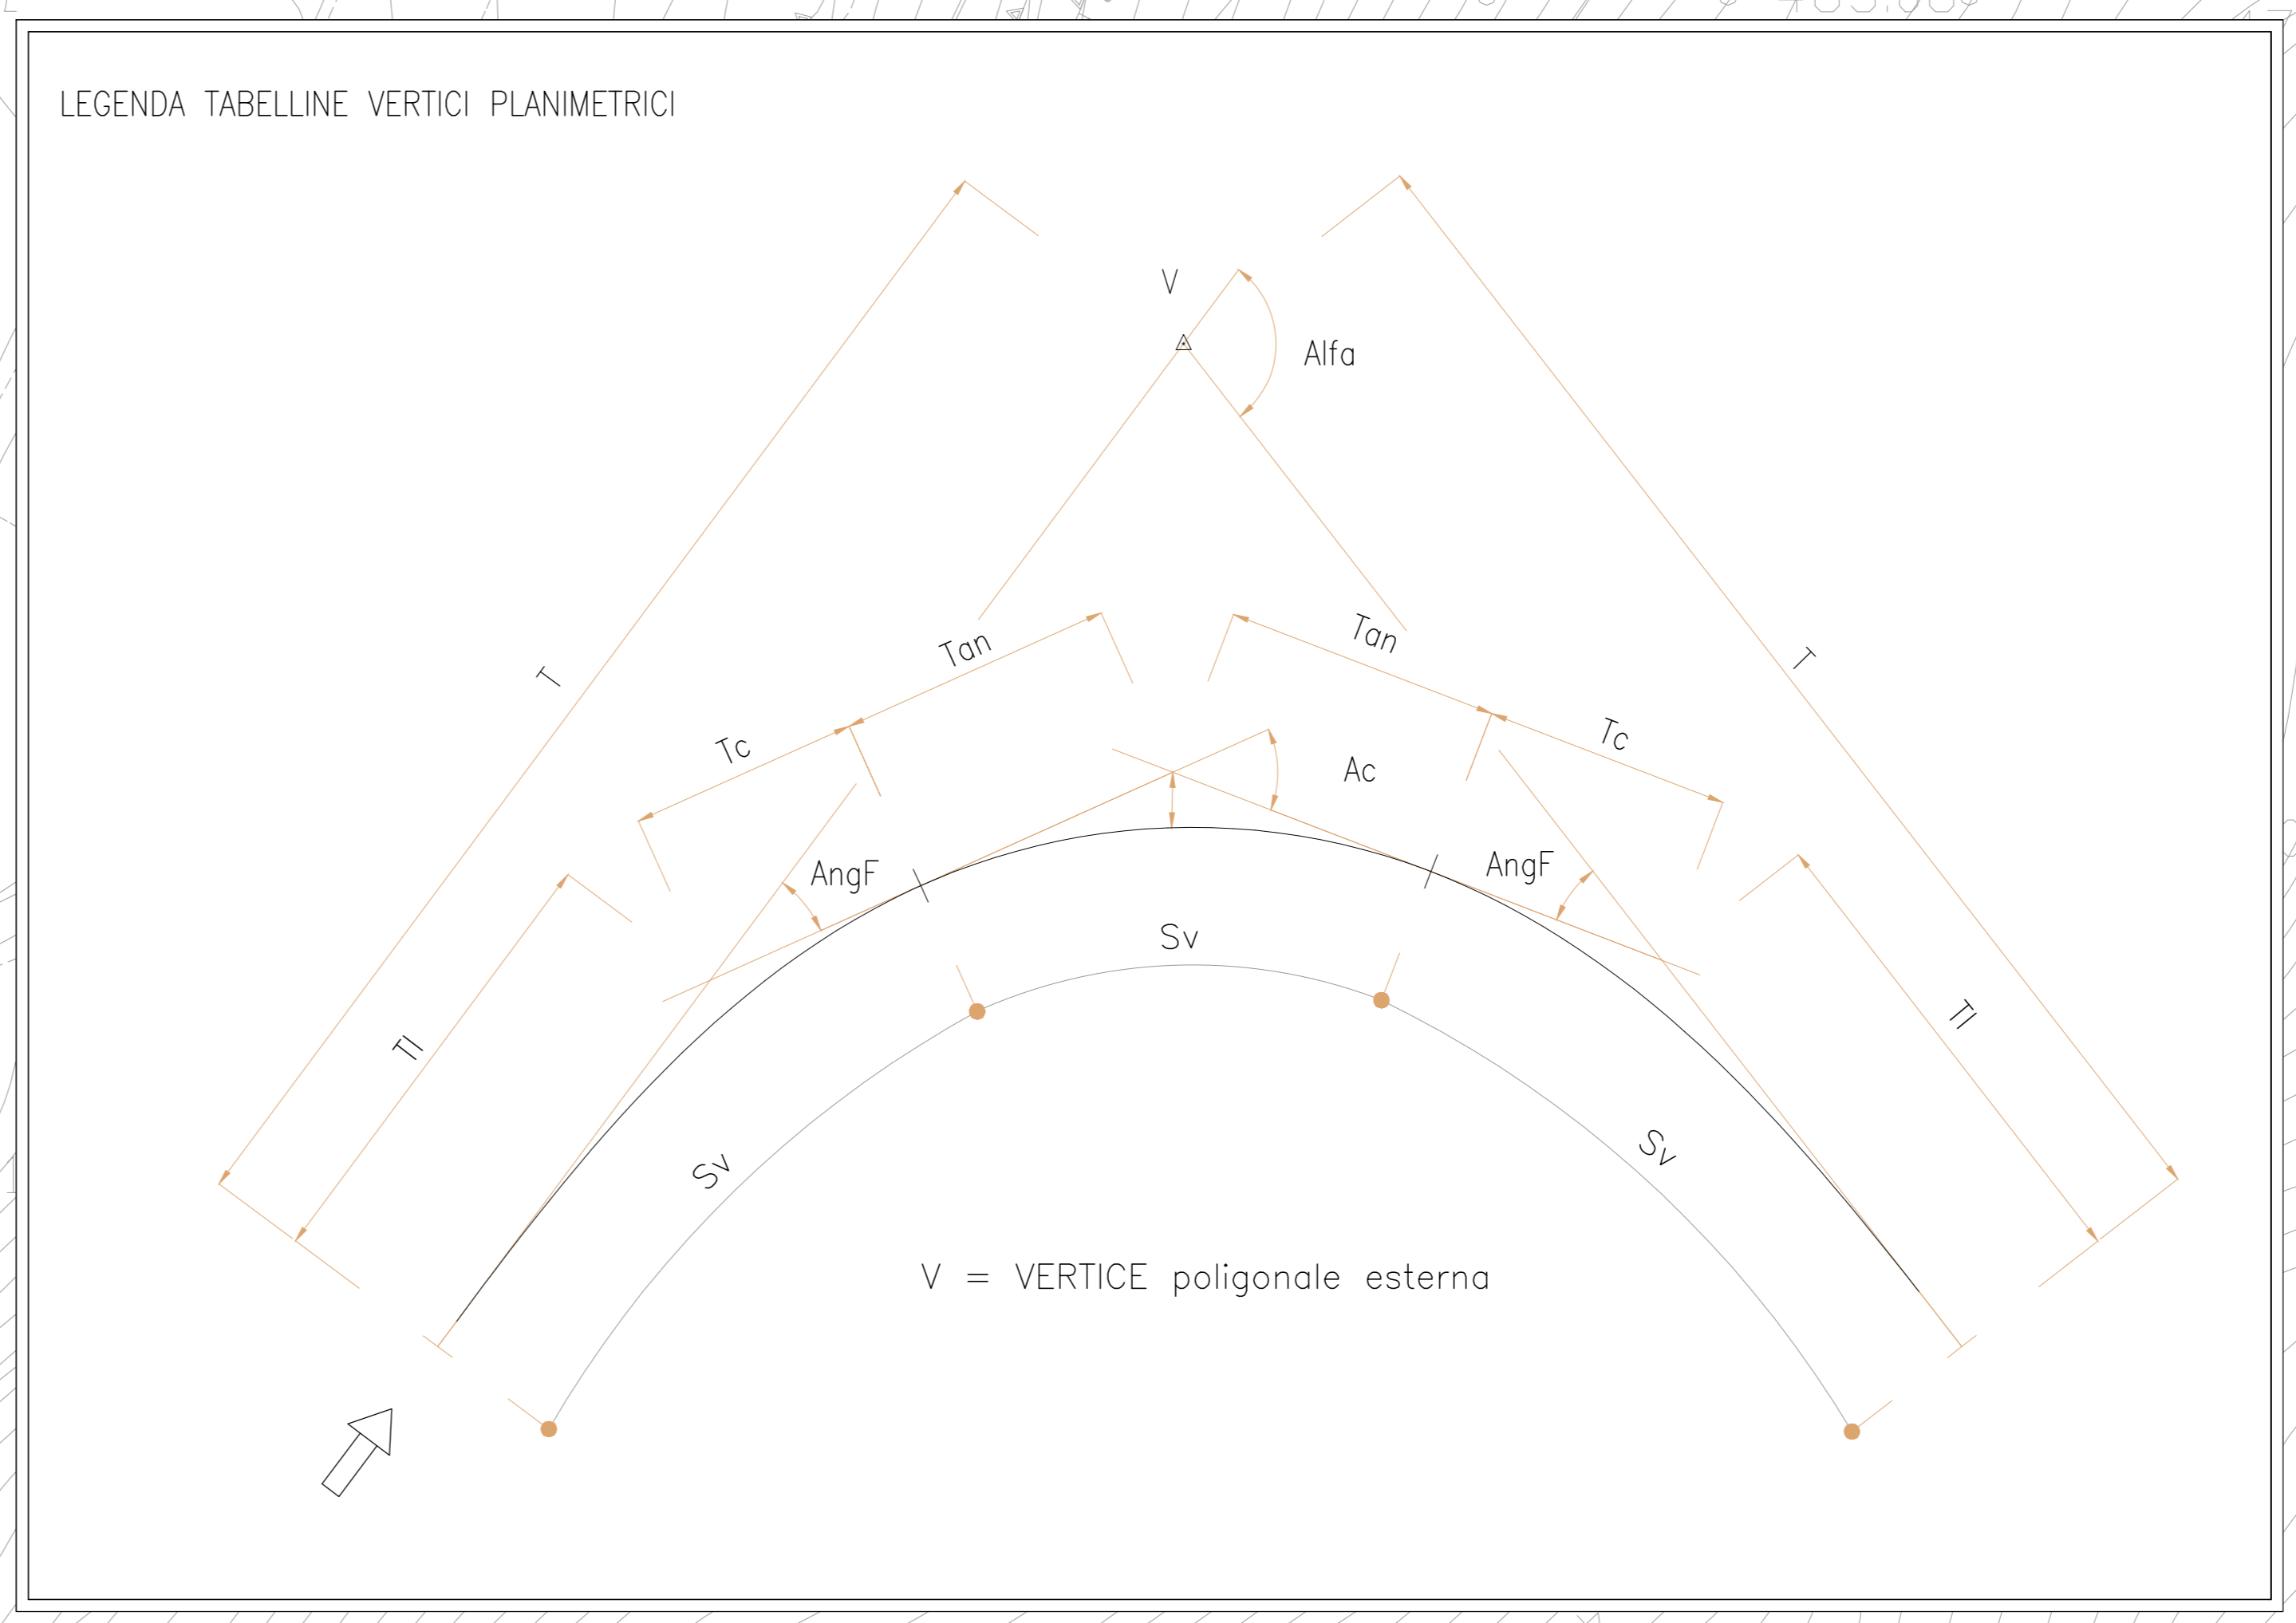

ANAS S.p.A.
Direzione Progettazione e Realizzazione Lavori

S.S. 38 - LOTTO 4: VARIANTE DI TIRANO DALLO SVINCOLO DI STAZZONA (COMPRESO) ALLO SVINCOLO DI LORETO (CON COLLEGAMENTO ALLA DOGANA DI POSCHIAVO)

S.S. 38 - LOTTO 4: NODO DI TIRANO - TRATTA "A" (SVINCOLO DI BIANZONE - SVINCOLO LA GANDA) E TRATTA "B" (SVINCOLO LA GANDA - CAMPONE IN TIRANO)

PROGETTO ESECUTIVO

STUDIO CORONA	ING. RENATO DEL PRETE	ECOPLAN	EGE
ING. VITTORIO BAIETTI	ING. DANIELA FULFERO	ING. CARLO BIANCHI	ING. CARLO BIANCHI
ING. ROBERTO VALLI	ING. LUIGI MARIANI	ING. GIUSEPPE ARGENTI	ING. CARLO BIANCHI
ING. ROBERTO VALLI	ING. LUIGI MARIANI	ING. GIUSEPPE ARGENTI	ING. CARLO BIANCHI

VISTO: IL RESPONSABILE DEL PROCEDIMENTO

RESPONSABILE DELL'INTEGRAZIONE DELLE PREVISIONI SPECIALI

GEOLOGO

IL COORDINATORE DELLA SICUREZZA IN FASE DI PROGETTAZIONE

DC304

D - PROGETTO STRADALE DC-3 - RICUCITURA VIA S. BERNARDO-VIA ADDA (SP24)

PLANIMETRIA DI TRACCIAMENTO - PARTE 1 - TAV. 1 DI 2

CODICE PROGETTO	NOME FILE	REVISIONE	SCALA:
PROGETTO	DC304 - S03P500TRAPT01_A.dwg		
CODICE ELAB.	S03P500TRAPT01	A	1:500

C				
B				
A	EMISSIONE	FEBBRAIO 2019	ING. LUIGI MARIANI	ING. FABRIZIO BAIETTI
REV.	DESCRIZIONE	DATA	REDATTO	VERIFICATO
				ING. VALERIO BAIETTI