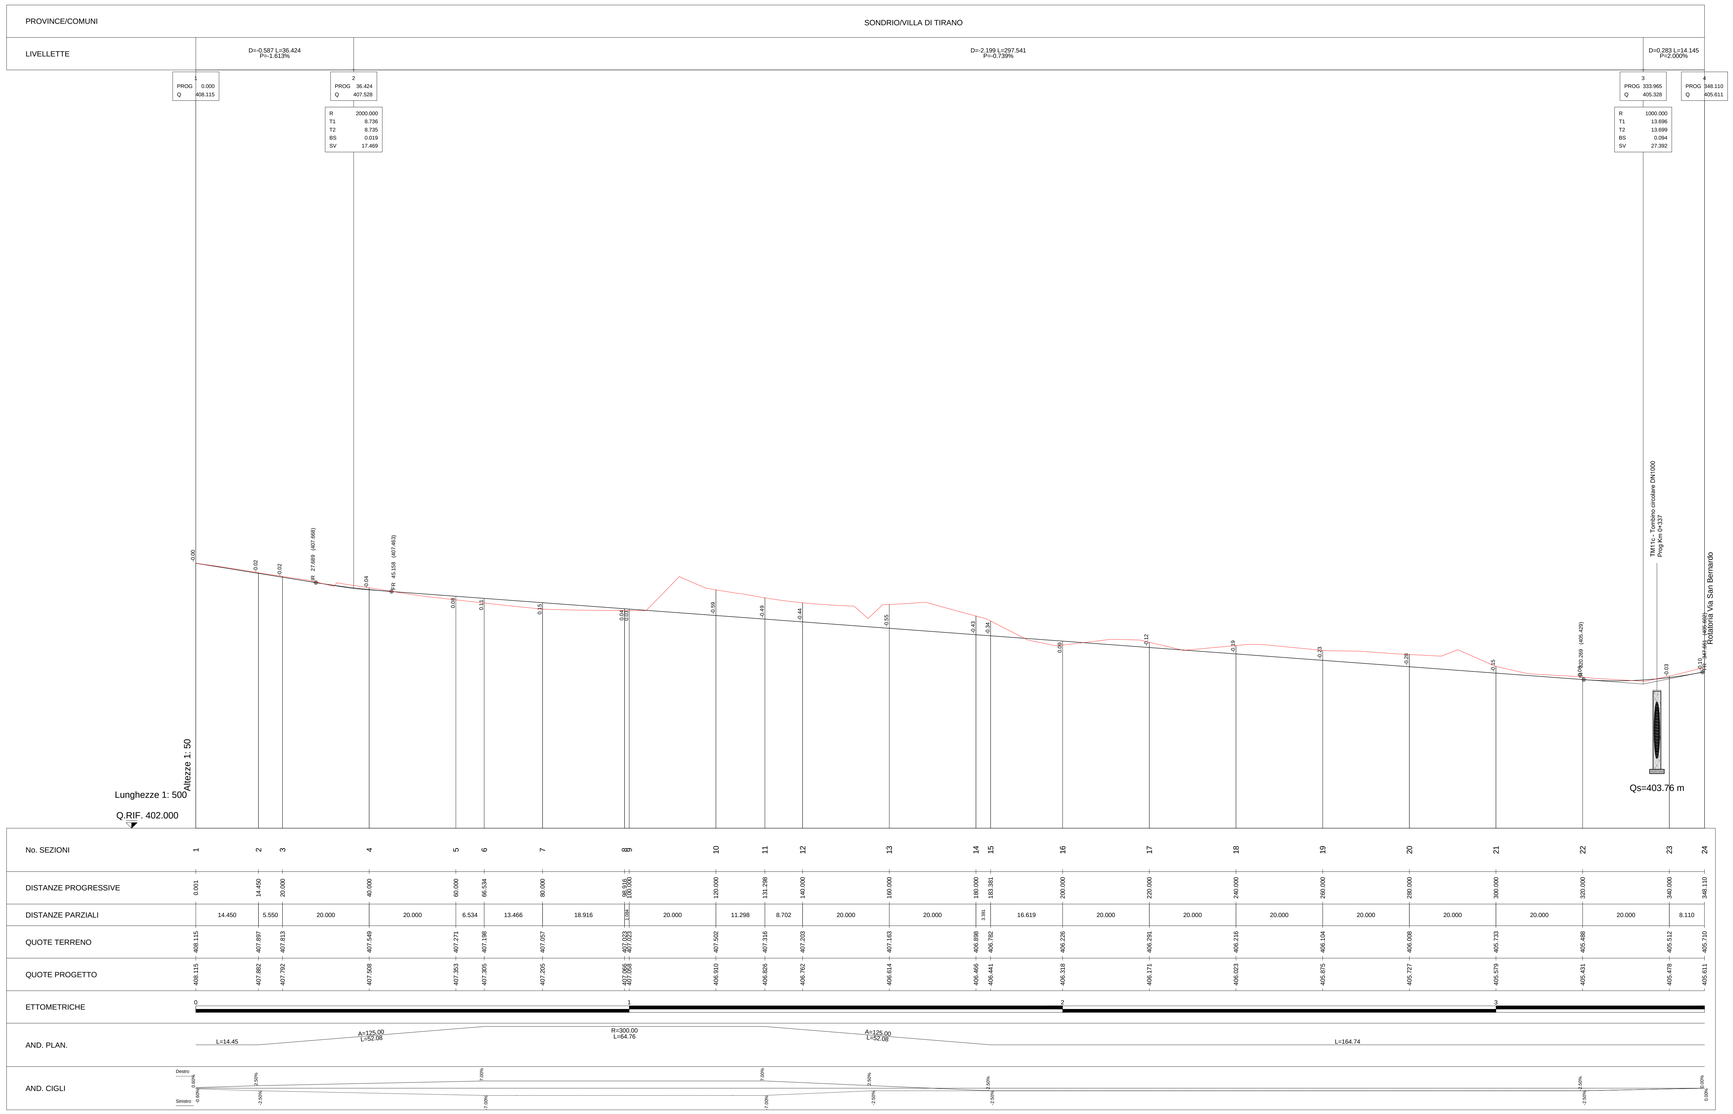

ANAS S.p.A.

Direzione Progettazione e Realizzazione Lavori

S.S. 38 - LOTTO 4: VARIANTE DI TIRANO DALLO SVINCOLO DI STAZZONA (COMPRESO) ALLO SVINCOLO DI LORETO (CON COLLEGAMENTO ALLA DOGANA DI POSCHIAVO)

S.S. 38 - LOTTO 4: NODO DI TIRANO - TRATTA "A" (SVINCOLO DI BIANZONE - SVINCOLO LA GANDA) E TRATTA "B" (SVINCOLO LA GANDA - CAMPONE IN TIRANO)

PROGETTO ESECUTIVO

STUDIO CORONA

Ing. Renato Vaira
Ordine degli Ing. di Sondrio
n° 460 Sez. A

Ing. Valerio Bajetti
Ordine degli Ing. di Sondrio
n° A-0071

Ing. Renato Del Prete
Ordine degli Ing. di Sondrio
n° 0071

Arch. Nicoletta Frattini
Ordine degli Arch. di Sondrio
n° A-0002

Ing. Gabriele Inocchi
Ordine degli Ing. di Sondrio
n° A-0100

Prof. Ing. Matteo Ranieri
Ordine degli Ing. di Sondrio
n° 0107

Prof. Ing. Luigi Monterisi
Ordine degli Ing. di Sondrio
n° 0115

Ing. Gioacchino Angarano
Ordine degli Ing. di Sondrio
n° 0075

Dott. Geol. Danilo Gallo
Ordine dei Geologi della Lombardia
n° 1200

VISTO: IL RESPONSABILE DEL PROCEDIMENTO
Dott. Ing. Giancarlo LUONGO

RESPONSABILE DELL'INTEGRAZIONE DELLE PRESTAZIONI SPECIALISTICHE
Ing. Valerio BAJETTI

GEOLOGO
Dott. Geol. Danilo GALLO

IL COORDINATORE DELLA SICUREZZA IN FASE DI PROGETTAZIONE
Ing. Gaetano RANIERI

DC309

D - PROGETTO STRADALE
DC-3 - RICUCITURA VIA S.BERNARDO-VIA ADDA (SP24)
PROFILO LONGITUDINALE - PARTE 2

CODICE PROGETTO			NOME FILE	REVISIONE	SCALA:
PROGETTO	LIV. PROG.	N. PROG.	DC309 - S03PS00TRAFP02_A.dwg		
MI324	E	1801	CODICE ELAB. S03PS00TRAFP02	A	1:500 - 1:50

REV.	DESCRIZIONE	DATA	REDATTO	VERIFICATO	APPROVATO
C					
B					
A	EMISSIONE	FEBBRAIO 2019	ING. NICOLA MANGIALARDI	ING. FABRIZIO BAJETTI	ING. VALERIO BAJETTI