

## Visibilità per l'arresto - ANDATA

Scala X 1:1000.000

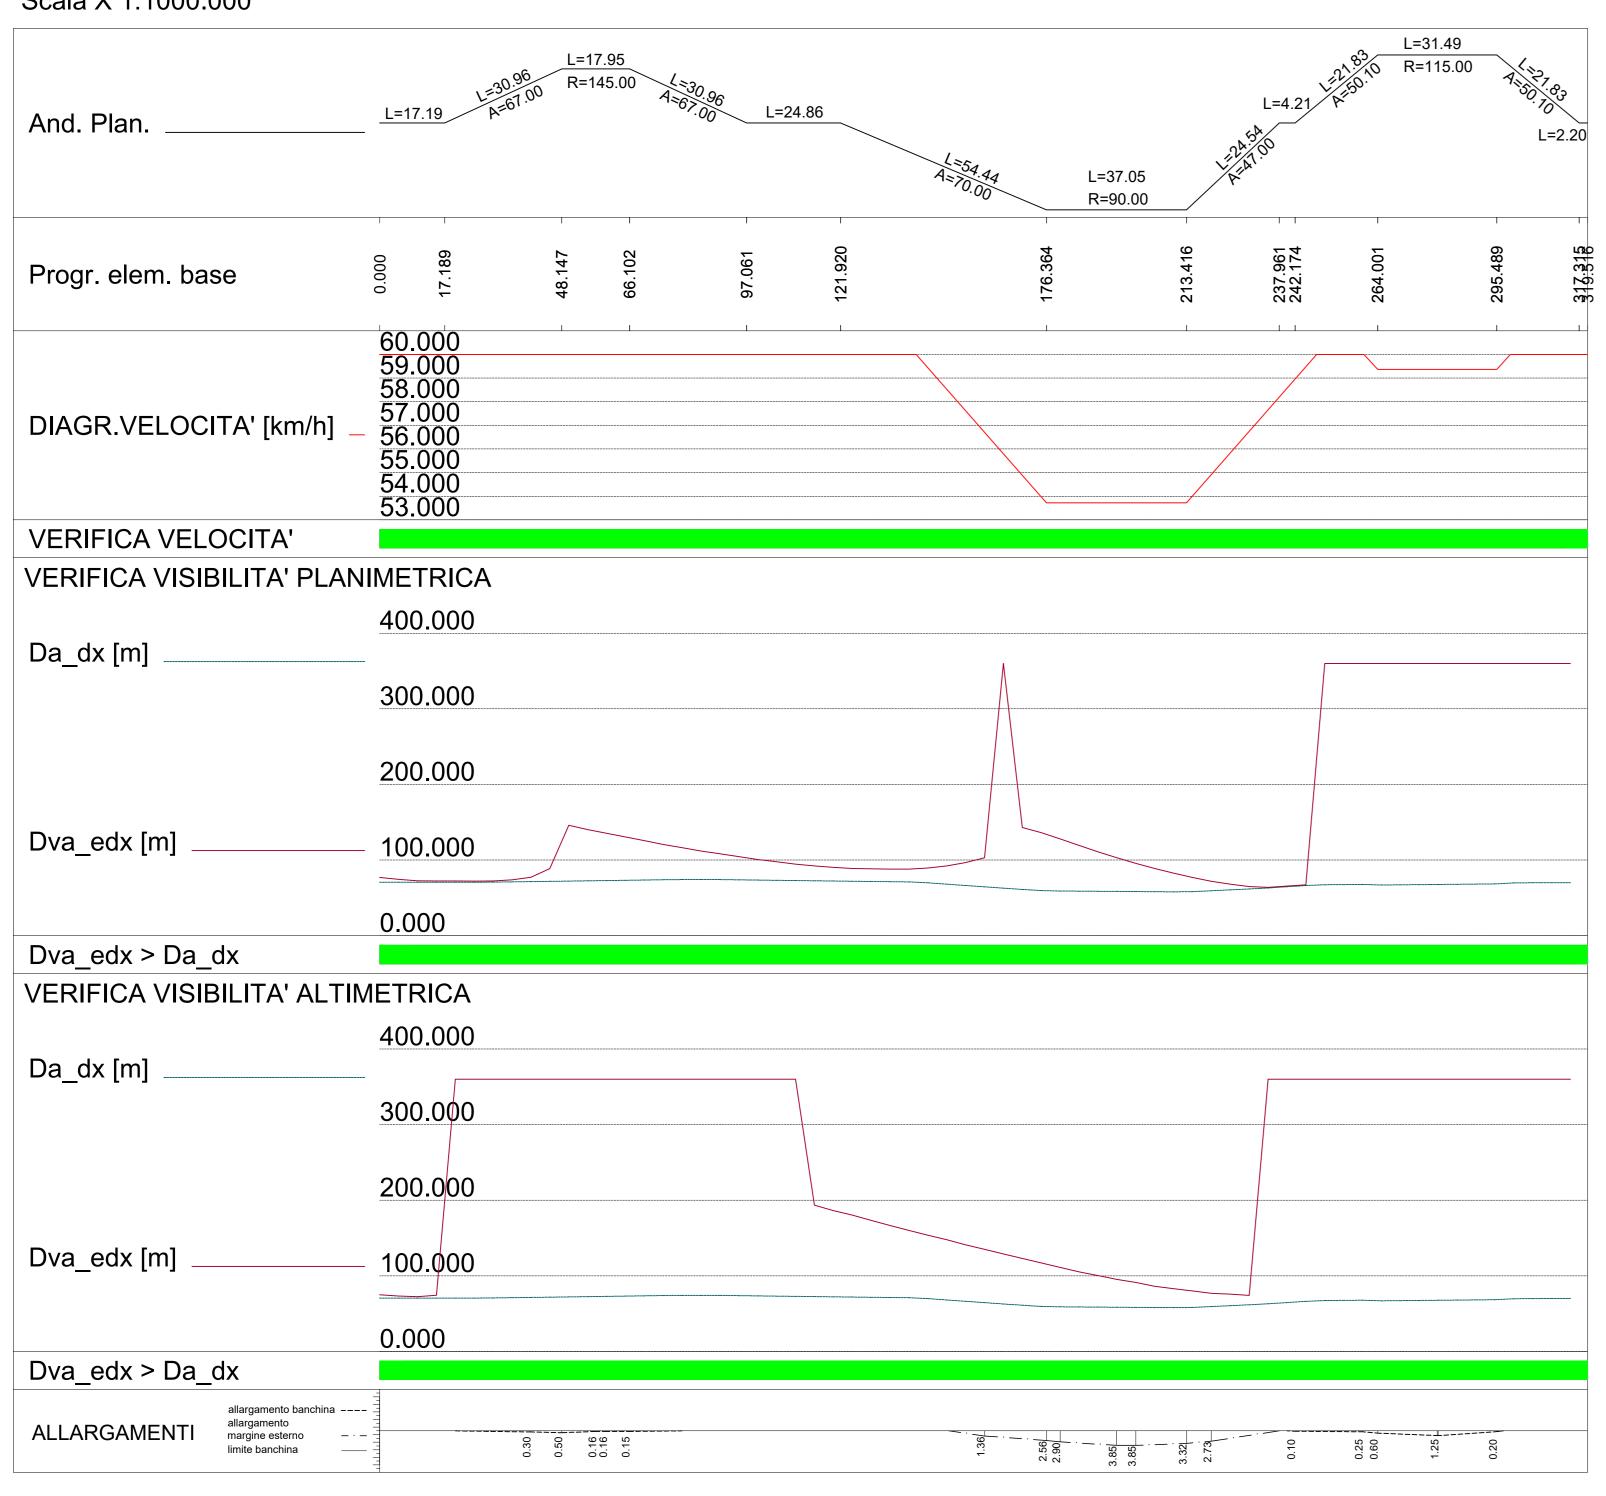

## Visibilità per l'arresto - RITORNO

Scala X 1:1000.000

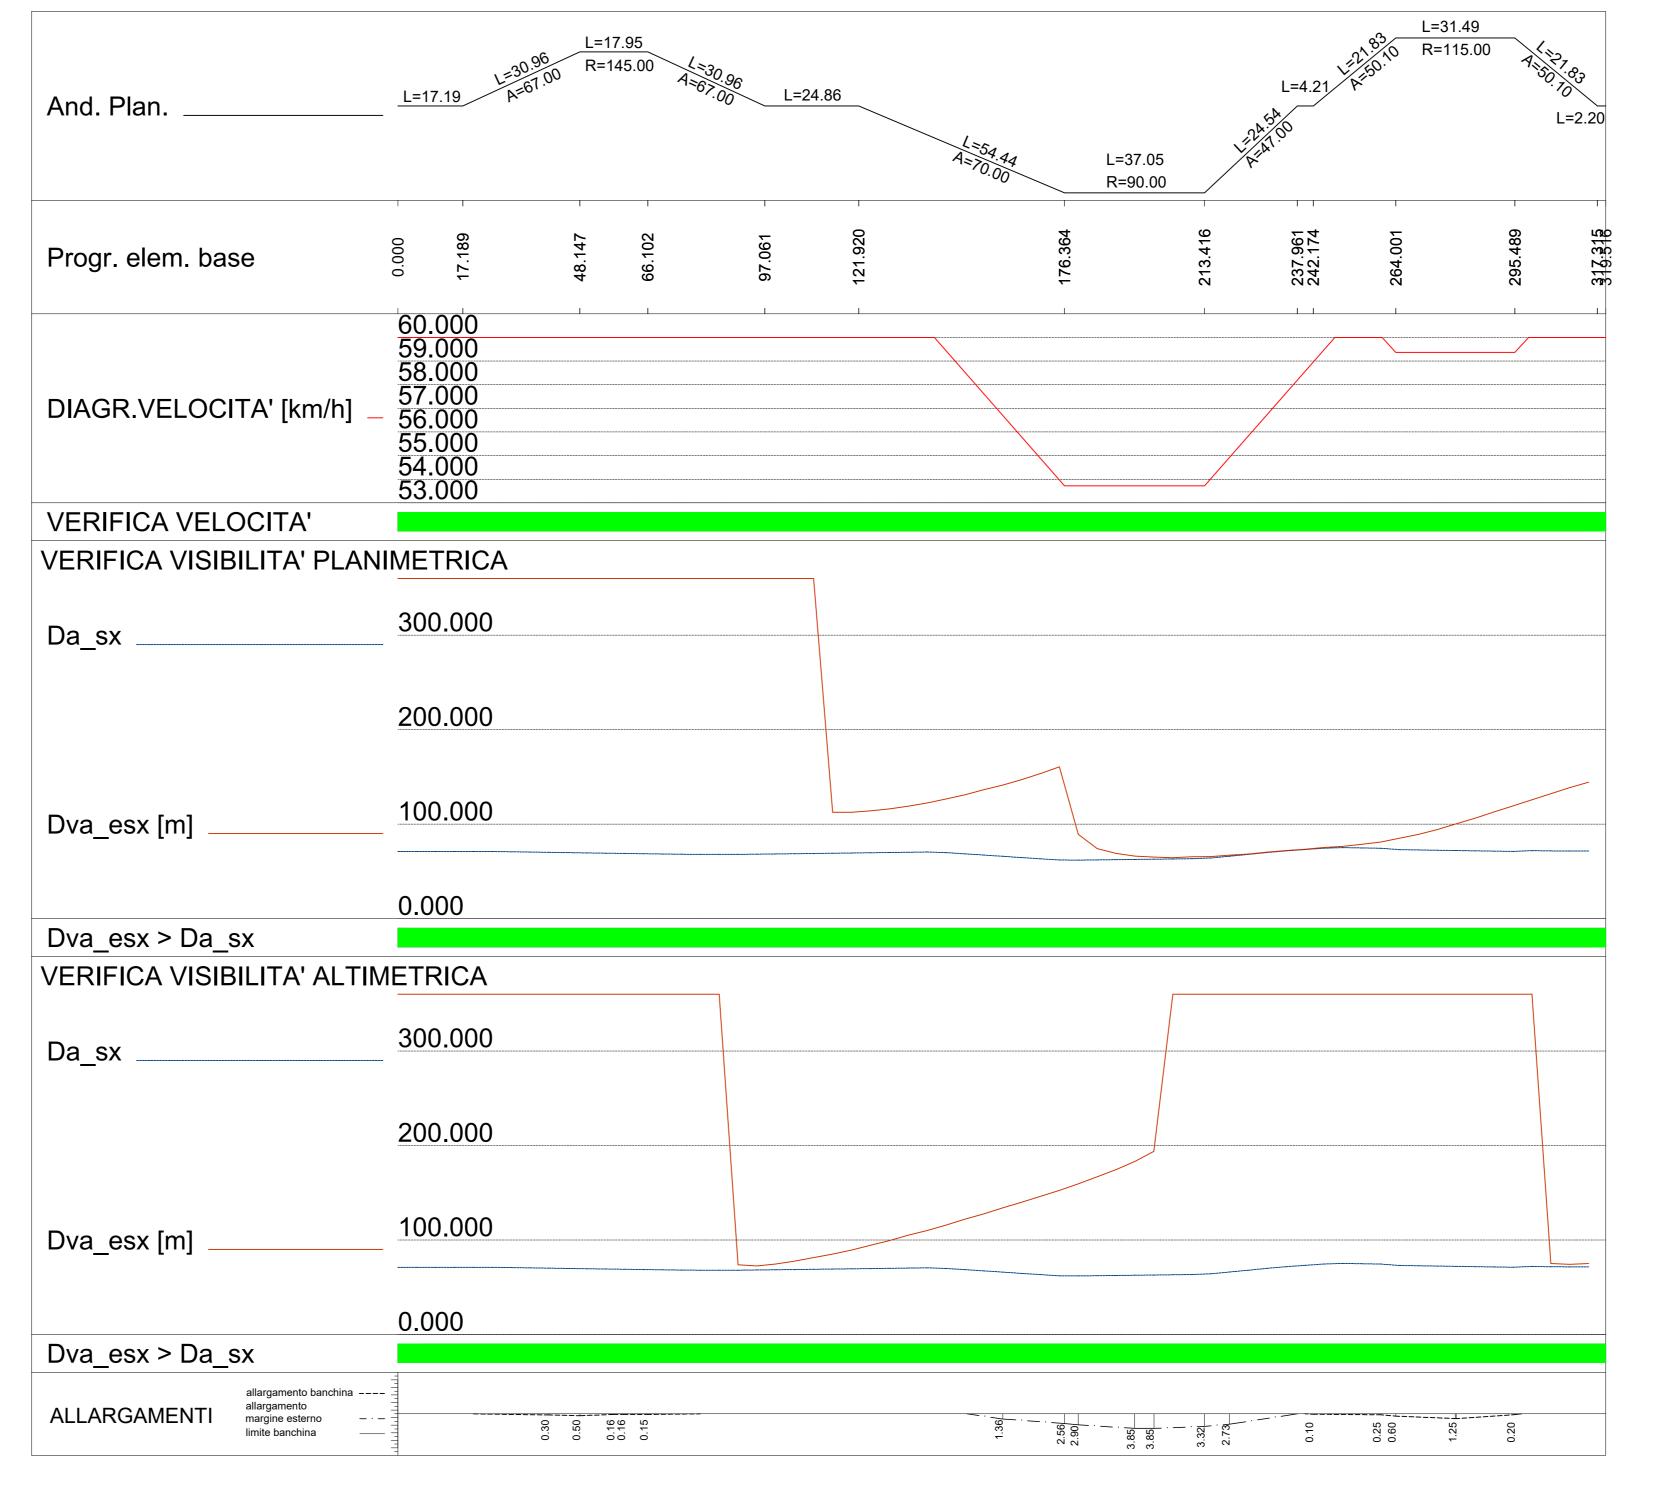



ANAS S.p.A.

PROGETTO LIV. PROG. N. PROG. DC905 - S09PS00TRADG01\_B.dwg

B EMISSIONE A SEGUITO DI ISTRUTTORIA ANAS

REV. DESCRIZIONE

M I 3 2 4 E 1 8 0 1 CODICE S 0 9 P S 0 0 T R A D G 0 1

anas Direzione Progettazione e Realizzazione Lavori

S.S. 38 - LOTTO 4: VARIANTE DI TIRANO DALLO SVINCOLO DI STAZZONA (COMPRESO) ALLO SVINCOLO DI LORETO (CON COLLEGAMENTO ALLA DOGANA DI POSCHIAVO)

S.S. 38 - LOTTO 4: NODO DI TIRANO -TRATTA "A" (SVINCOLO DI BIANZONE - SVINCOLO LA GANDA) E TRATTA "B" (SVINCOLO LA GANDA - CAMPONE IN TIRANO)

## PROGETTO ESECUTIVO

	Ingegneria del Territorio s.r.l.	ING. RENATO DEL PRETE	ECOPLAN COLORED STATES	E&G Engineering & Graphics S.r.l.
STUDIO CORONA	Ing. Valerio Bajetti Ordine degli Ingg. di Roma e provincia n° A-26211	Ing. Renato Del Prete Ordine degli Ingg. di Bari e provincia n° 5073	Arch. Nicoletta Frattini Ordine degli Arch. di Torine e provincia n° A-8433	Ing. Gabriele Incecchi Ordine degli ling. di Roma e provincia n° A-12102
	UNING	SETAC Srl Servizi & Engineering Trasporti Ambiente Costruzioni	ARKE' INGEGNERIA s.r.l. Va Imperatore Trainator (* - 2012) fiati	DOTT. GEOL. DANILO GALLO
Ing. Renato Vaira (Ordine degli lings. di Torino e Provincia n° 4663 W)	Prof. Ing. Matteo Ranieri Ordine degli Ingg. di Bari e provincia n° 1137	Prof. Ing. Luigi Monterisi Ordine degli Ingg. di Bari e provincia n° 1771	Ing. Gioacchino Angarano Ordine degli Ingg. di Bari e provincia n° 5970	Dott. Geol. Danilo Gallo Ordine dei Geologi della Regione Puglia n' 588
VISTO: IL RESPONSABILE DEL PROCEDIMENTO  Dott. Ing. Giancarlo LUONGO	RESPONSABILE DELL'INTEGRAZIONE I PRESTAZIONI SPECIALI ORDINE INGEGNIFI active a-b-c	OFILE STICHE	LOGO IL C	OORDINATORE DELLA CUREZZA IN FASE DI PROSE FTAZIONE RATURALE RATURALE MIG. Gaetano RANIERI
John Mg. Chandana 2501100	3	,,,,,,,,,,,,,,,,,,,,,,,,,,,,,,,,,,,,,,,	O STRADALE	
DC905	DC-9 - RICUCITURA LUNGO ADDA 4 NOVEMB SP24 DIAGRAMMI DELLE VISIBILITA' E DELLE VELOCITA'			
	57,10101	VIIVII DELLE VIOIDI		