

COLLEGAMENTO PROPRIETA' PRIVATA

V1 1591384.603 5118972.704	V2 1591405.267 5119000.829
-------------------------------	-------------------------------

RICUCITURA ELIPORTO - SS38

V1 1591200.006 5118920.215	V2 1591233.939 5118849.155	V3 1591280.637 5118869.151	V4 1591287.711 5118863.885
C1 1591240.782 5118867.315	C2 1591276.740 5118853.109		

C 1

R	14.000
Ac	86
Tan	13.438
Sv	21.418
Fr	3.900
Co	19.990

C 2

R	14.000
Ac	60
Tan	8.058
Sv	14.624
Fr	1.866
Co	13.968

RICUCITURA ELIPORTO

V1 1591193.773 5118914.704	V2 1591246.450 5118904.390
-------------------------------	-------------------------------

RAMPA DI ACCESSO PRIVATA

V1 1591249.337 5118923.862	V2 1591243.586 5118929.777	V3 1591236.756 5118937.544	V4 1591238.296 5118938.312
C1 1591304.191 5118877.184	C2 1591334.973 5118896.329		

C 1



R	76.500
Ac	12
Tan	8.249
Sv	16.435
Fr	0.441
Co	16.404

C 2

R	112.750
Ac	1
Tan	0.896
Sv	1.793
Fr	0.004
Co	1.793

TABELLA COORDINATE PUNTI

Nome	Ascissa	Ordinata
1	1591227.572	5118782.782
2	1591232.482	5118789.851
3	1591234.648	5118798.296
4	1591234.302	5118802.290
5	1591231.939	5118821.300
6	1591277.740	5118823.806
7	1591267.605	5118818.9147
8	1591260.916	5118815.208
9	1591246.202	5118821.0609
10	1591235.063	5118821.8200
11	1591235.486	5118818.159
12	1591245.976	5118808.5688
13	1591241.018	5118806.7803
14	1591245.056	5118813.8006
15	1591238.056	5118824.5623
16	1591238.863	5118809.9344
17	1591237.882	5118794.6205
18	1591246.7169	5118903.2885
19	1591246.604	5118912.7905
20	1591249.7608	5118914.2457
21	1591251.6968	5118907.5125

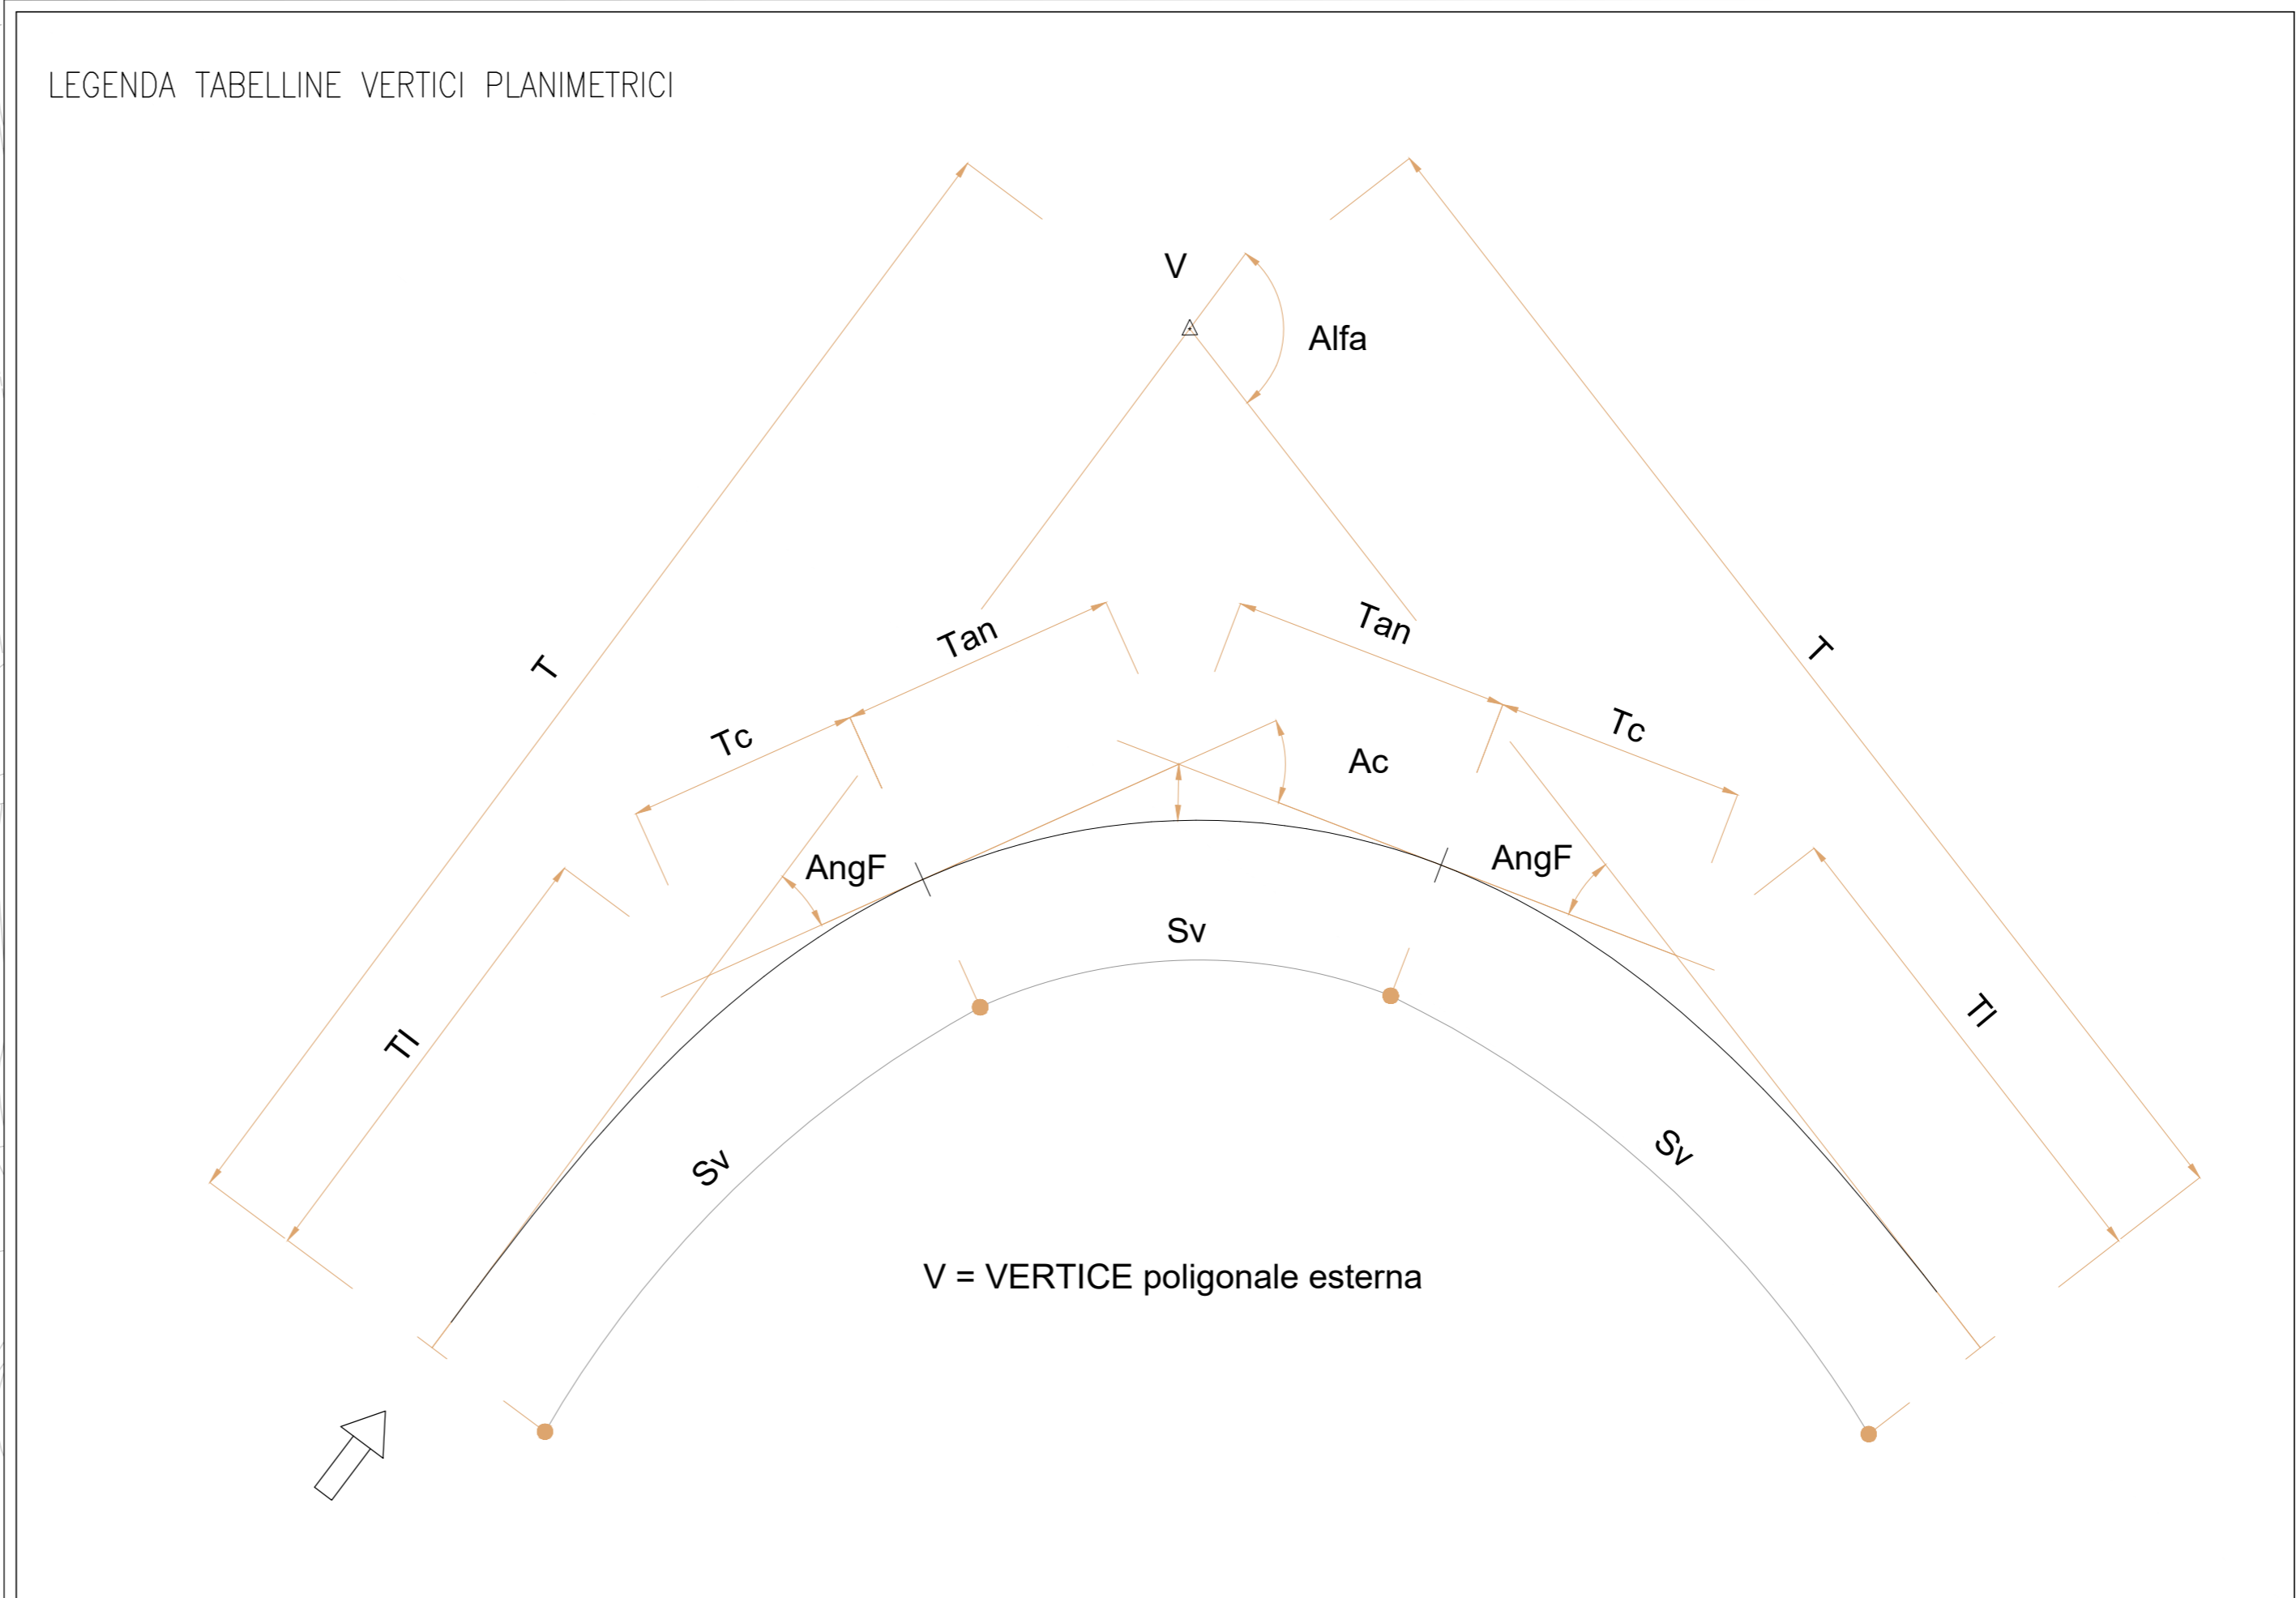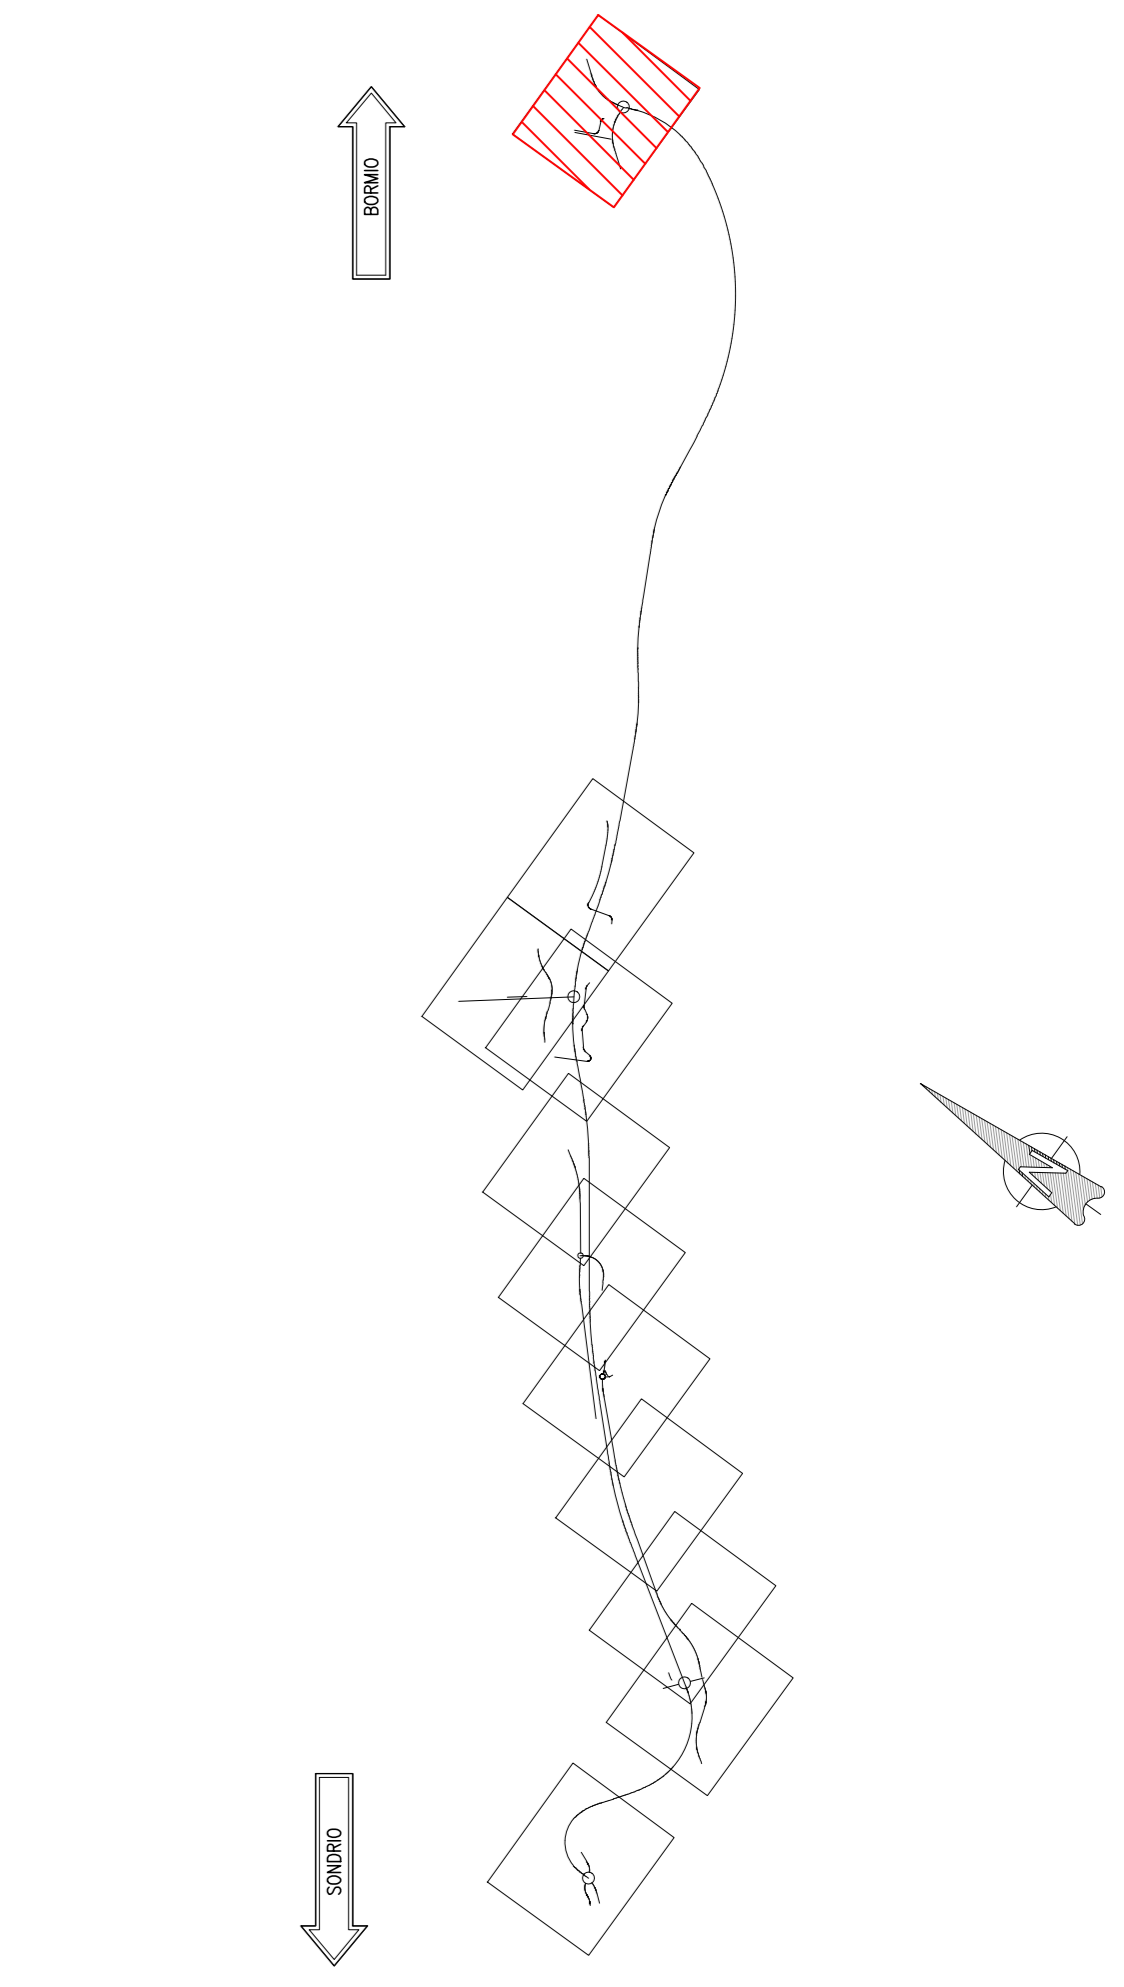

ANAS S.p.A.
 Direzione Progettazione e Realizzazione Lavori

S.S. 38 - LOTTO 4: VARIANTE DI TIRANO DALLO SVINCOLO DI STAZZONA (COMPRESO) ALLO SVINCOLO DI LORETO (CON COLLEGAMENTO ALLA DOGANIA DI POSCHIAVO)

S.S. 38 - LOTTO 4: NODO DI TIRANO - TRATTA "A" (SVINCOLO DI BIANZONE - SVINCOLO LA GANDA) E TRATTA "B" (SVINCOLO LA GANDA - CAMPONE IN TIRANO)

PROGETTO ESECUTIVO

STUDIO CORONA	ING. RENATO DEL PICE	ECOPLAN	EC
ING. UMBERTO BIGNARDI	ING. ROBERTO DEL PICE	ING. NICOLA FRANCESCHI	ING. GIUSEPPE NICOLINI
ING. MARCO VERRI	ING. LUIGI MONTI	ING. GIUSEPPE ANTONI	ING. GIANLUIGI GALLI

VISTO IL RESPONSABILE DEL PROCEDIMENTO: Dott. Ing. Giovanni LUCIGNO

RESPONSABILE DELL'INTEGRAZIONE DELLE PREVISIONI ECONOMICHE: Ing. Valerio BAUETTI

GEOLOGO: Prof. Ing. Luca LUCIGNO

IL COORDINATORE DELLA SICUREZZA IN FASE DI PROGETTAZIONE: Ing. Gaetano RANIERI

DC1002

D - PROGETTO STRADALE DC-10 RICUCITURA ZONA CAMPONE PLANIMETRIA DI TRACCIAMENTO

CODICE PROGETTO	NOME FILE	REVISIONE	SCALA
DC1002	S10PS00TRAPT01_B.dwg	B	1:500
PROGETTO	LIV. PROJ.	N. PROJ.	
M1324	E	1801	
CODICE ELAB.	S10PS00TRAPT01		
C	EMISSIONE A SEGUITO DI ISTRUTTORIA ANAS	FEBBRAIO 2020	ING. LUIGI NICOLINI
B	EMISSIONE	FEBBRAIO 2019	ING. LUIGI NICOLINI
A	EMISSIONE		
REV.	DESCRIZIONE	DATA	REDAITTO VERIFICATO APPROVATO