



BARRIERA TRIPLA ONDA BORDO LATERALE CLASSE H2 [H2-ANAS] CON DISTANZIATORE "CSS"

MATERIALE : Fe 360 B [Fe 360 B EN10025.1990, S235JR EN10027-1]
 Fe 320 [Fe 310-O EN10025.1990, S185 EN10027-1] (profilo salva motociclisti)


BARRIERA H2-ANAS(03b)
 - DISTANZIATORE ANAS-03b
 - PALO -C- : C125x62.5x25x5
 - CON PROFILO SALVA MOTOCICLISTI
 SCALA 1: 10

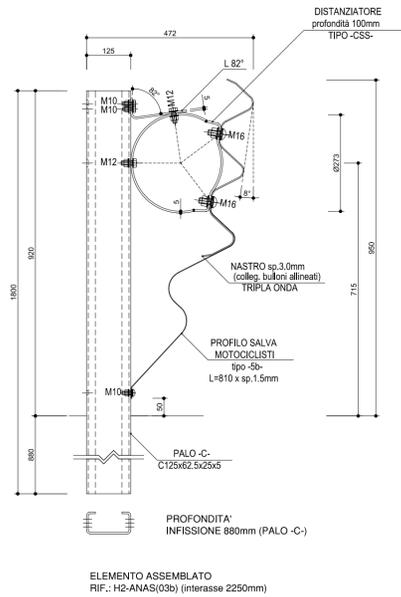

BARRIERE H2-ANAS
 PROTEZIONE TERMINALE IN ZONA DI AVVIO [*]
 SCALA 1: 50

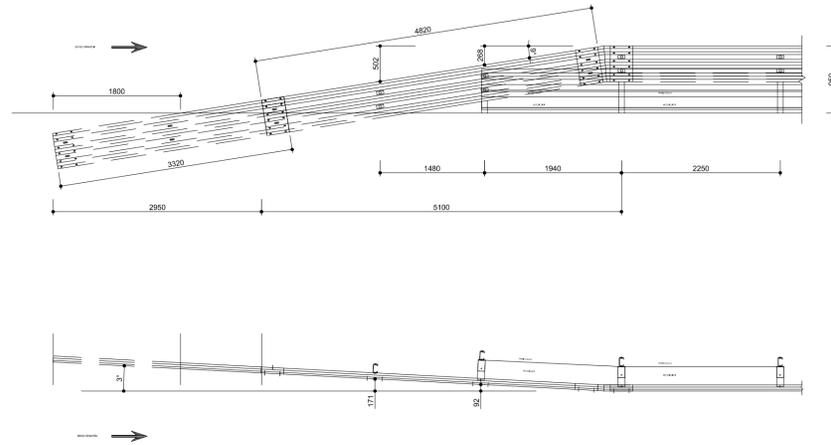

BARRIERA ASSEMBLATA
 VISTA DALL'ALTO
 SCALA 1: 25

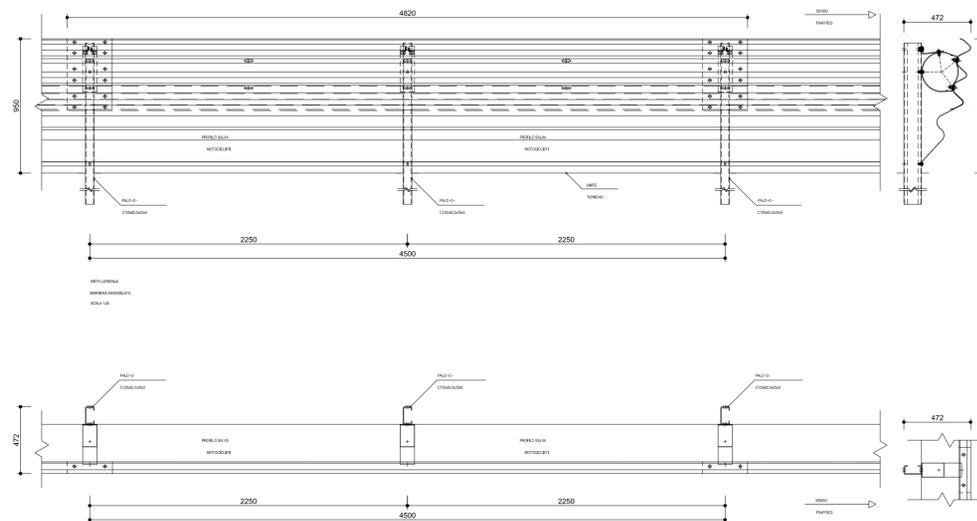

ANAS S.p.A.
 Direzione Progettazione e Realizzazione Lavori

S.S. 38 - LOTTO 4: VARIANTE DI TIRANO DALLO SVINCOLO DI STAZZONA (COMPRESO) ALLO SVINCOLO DI LORETO (CON COLLEGAMENTO ALLA DOGANA DI POSCHIAVO)

S.S. 38 - LOTTO 4: NODO DI TIRANO - TRATTA "A" (SVINCOLO DI BIANZONE - SVINCOLO LA GANDA) E TRATTA "B" (SVINCOLO LA GANDA - CAMPONE IN TIRANO)

PROGETTO ESECUTIVO

STUDIO CORONA	ING. VALERIO BAIETTI Ingegnere del Tribunale di T.	ING. RENATO DEL PRETE	ECOPLAN	EG EGE Engineering & Graphics S.r.l.
ING. RENATO VAIRA Ingegnere del Tribunale di T.	ING. RENATO DEL PRETE Ingegnere del Tribunale di T.	ARCH. NICOLETTA FRASSI Architetto del Tribunale di T.	ING. GABRIELE INCONCHI Ingegnere del Tribunale di T.	ING. GABRIELE INCONCHI Ingegnere del Tribunale di T.
ING. RENATO VAIRA Ingegnere del Tribunale di T.	ING. LUIGI MONTENSI Ingegnere del Tribunale di T.	ING. GIOACCHINO ANGERANO Ingegnere del Tribunale di T.	ING. GAETANO RANIERI Ingegnere del Tribunale di T.	ING. GAETANO RANIERI Ingegnere del Tribunale di T.
VISTO IL RESPONSABILE DEL PROCEDIMENTO	RESPONSABILE DELL'INTEGRAZIONE DELLE PRESTAZIONI SPECIALISTICHE	GEOLOGO	IL COORDINATORE DELLA SICUREZZA IN FASE DI PROGETTAZIONE	
Dott. Ing. Giancarlo LUONGO	Ing. Valerio BAIETTI	Dott. Geol. Francesco ALBERTINI	Ing. Gaetano RANIERI	

DD010

D - PROGETTO STRADALE
DD - BARRIERE DI SICUREZZA
 DETTAGLI E PARTICOLARI COSTRUTTIVI - BARRIERA H2 BORDO RILEVATO

CODICE PROGETTO	NOME FILE	REVISIONE	SCALA:
PROGETTO LIV. PROG. N. PROG.	DD010 - T00PS00TRADC01_A.dwg	A	VARIE
CODICE ELAB.	CODICE TRAD.	REDAZIONE	VERIFICAZIONE
M1324 E 1801	T00PS00TRADC01	A	VARIE

C				
B				
A	EMMISSIONE	FEBBRAIO 2019	ING. LUCREZIA POLI	ING. FABRIZIO BAIETTI
REV.	DESCRIZIONE	DATA	REDATTO	VERIFICATO
				ING. VALERIO BAIETTI