BARRIERA TRIPLA ONDA BORDO PONTE CLASSE H3 [ANAS H3BP SM] CON PROFILO SALVA MOTOCICLISTI E DISTANZIATORE "CSS"

MATERIALE :

Fe 360 B EN10025.2005 [S235JR EN10027-1] (nastro, distanziatore, profilo salva motociclisti)
Fe 430 B EN10025.2005 [S275JR EN10027-1]
Fe 510 B EN10025.2005 [S355JR EN10027-1] (corrimano copri barre)
B 450 C EN10080.2005, UNI E.16.12.660.0 [L. 33/09 09-04-2009] (barra)

BARRIERA ANAS H3BP SM
ELEMENTO ASSEMBLATO SU CORDOLI LARGHI
RIF.: ANAS H3BP SM-11 (interasse 1500mm)
SCALA 1: 10

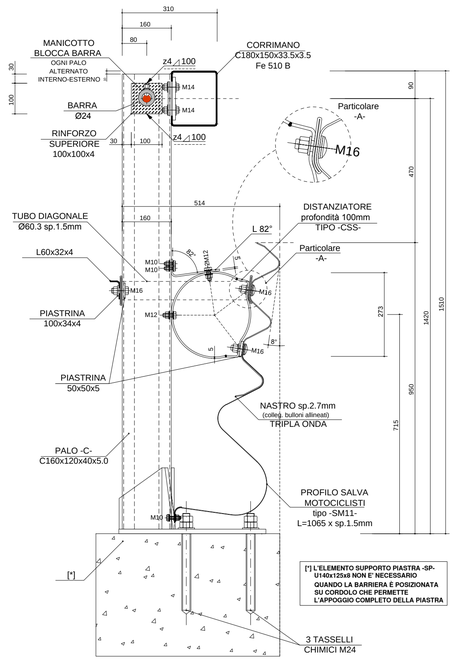

BARRIERA ASSEMBLATA
VISTA DALL'ALTO
SCALA 1: 25

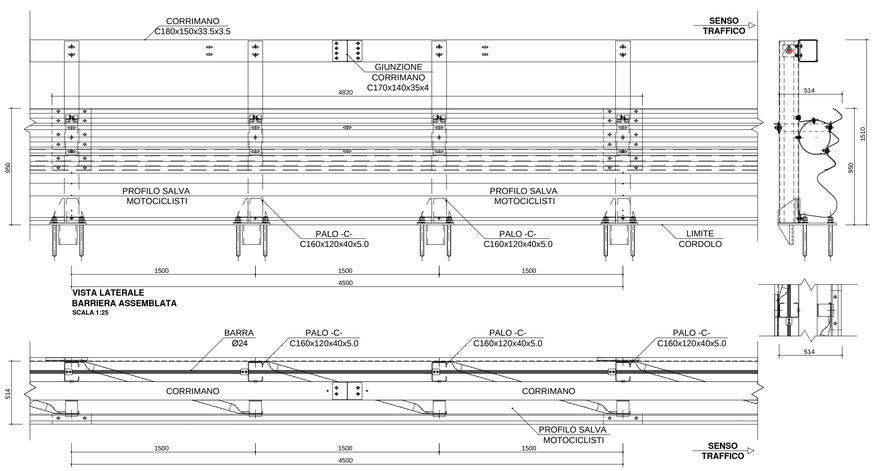

BARRIERE PER PUNTI SINGOLARI
PROTEZIONE TERMINALE IN ZONA DI AVVIO [*]
SCALA 1: 50

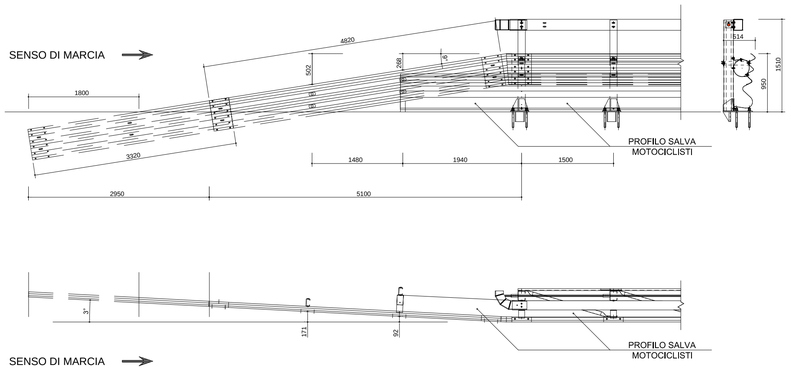

[*] NOTA BENE:
Nastro ancorato al terreno.
a) In entrata per strade a senso unico.
b) In entrata e in uscita per strade a doppio senso (simmetrici).

BARRIERE PER PUNTI SINGOLARI
PROTEZIONE TERMINALE IN ZONA DI USCITA
SCALA 1: 50

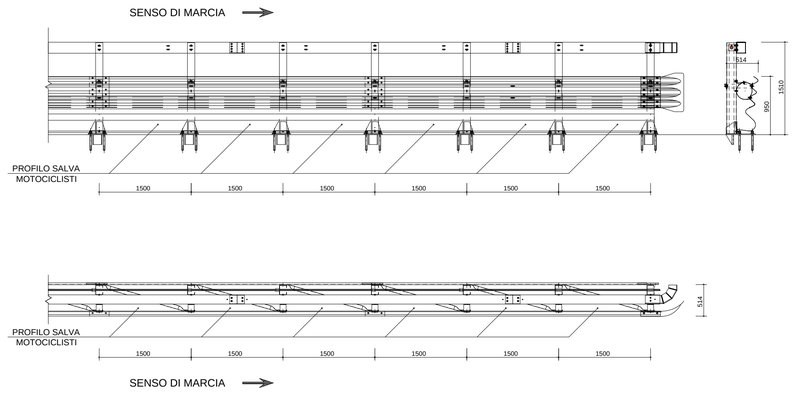

ANAS S.p.A.
Direzione Progettazione e Realizzazione Lavori

S.S. 38 - LOTTO 4: VARIANTE DI TIRANO DALLO SVINCOLO DI STAZZONA (COMPRESO) ALLO SVINCOLO DI LORETO (CON COLLEGAMENTO ALLA DOGANA DI POSCHIAVO)

S.S. 38 - LOTTO 4: NODO DI TIRANO - TRATTA "A" (SVINCOLO DI BIANZONE - SVINCOLO LA GANDA) E TRATTA "B" (SVINCOLO LA GANDA - CAMPONE IN TIRANO)

PROGETTO ESECUTIVO

STUDIO CORONA	Ingegneria del Territorio s.r.l.	ING. RENATO DEL PRETE	ECOPLAN	EAG Engineering & Graphics S.r.l.
Ing. Renato Vaira, Ordine degli Ingg. di Torino e Provincia n° 4650 W	Ing. Valerio Bajetti, Ordine degli Ingg. di Roma e provincia n° A-29211	Ing. Renato Del Prete, Ordine degli Ingg. di Bari e provincia n° 5073	Arch. Nicoletta Frattini, Ordine degli Arch. di Torino e provincia n° A-4432	Ing. Gabriele Incecchi, Ordine degli Ingg. di Roma e provincia n° A-21512
	CONSORZIO UNING Società designata GA&M	SETAC Srl Servizi & Ingegneria Trasporti Ambiente Costruzioni	ARKE' INGEGNERIA s.r.l.	DOTT. GEOL. DANILO GALLO
	Prof. Ing. Matteo Ranieri, Ordine degli Ingg. di Bari e provincia n° 1137	Prof. Ing. Luigi Monterisi, Ordine degli Ingg. di Bari e provincia n° 1771	Ing. Gioacchino Angarano, Ordine degli Ingg. di Bari e provincia n° 5970	Dott. Geol. Danilo Gallo, Ordine dei Geologi della Regione Puglia n° 396

VISTO: IL RESPONSABILE DEL PROCEDIMENTO	RESPONSABILE DELL'INTEGRAZIONE DELLE PRESTAZIONI SPECIALISTICHE	GEOLOGO	IL COORDINATORE DELLA SICUREZZA IN FASE DI PROGETTAZIONE
Dott. Ing. Giancarlo LUONGO	Ing. Valerio BAJETTI	Dott. Geol. Francesco MARATEA SCUDERI	Ing. Gaetano RANIERI

DD013

D - PROGETTO STRADALE
DD - BARRIERE DI SICUREZZA
DETTAGLI E PARTICOLARI COSTRUTTIVI - BARRIERA H3 BORDO PONTE

CODICE PROGETTO	NOME FILE	REVISIONE	SCALA:
PROGETTO MI324 LIV. PROG. E N. PROG. 1801	DD013 - T00PS00TRADC04_A.dwg	A	VARIE
	CODICE ELAB. T00PS00TRADC04		

REV.	DESCRIZIONE	DATA	REDATTO	VERIFICATO	APPROVATO
C					
B					
A	EMISSIONE	FEBBRAIO 2019	ING. LUCREZIA POLI	ING. FABRIZIO BAJETTI	ING. VALERIO BAJETTI