




**CONNESSIONE BARRIERE ANAS: H2 BP CON ANAS H2 BL**  
 SCALA 1:25

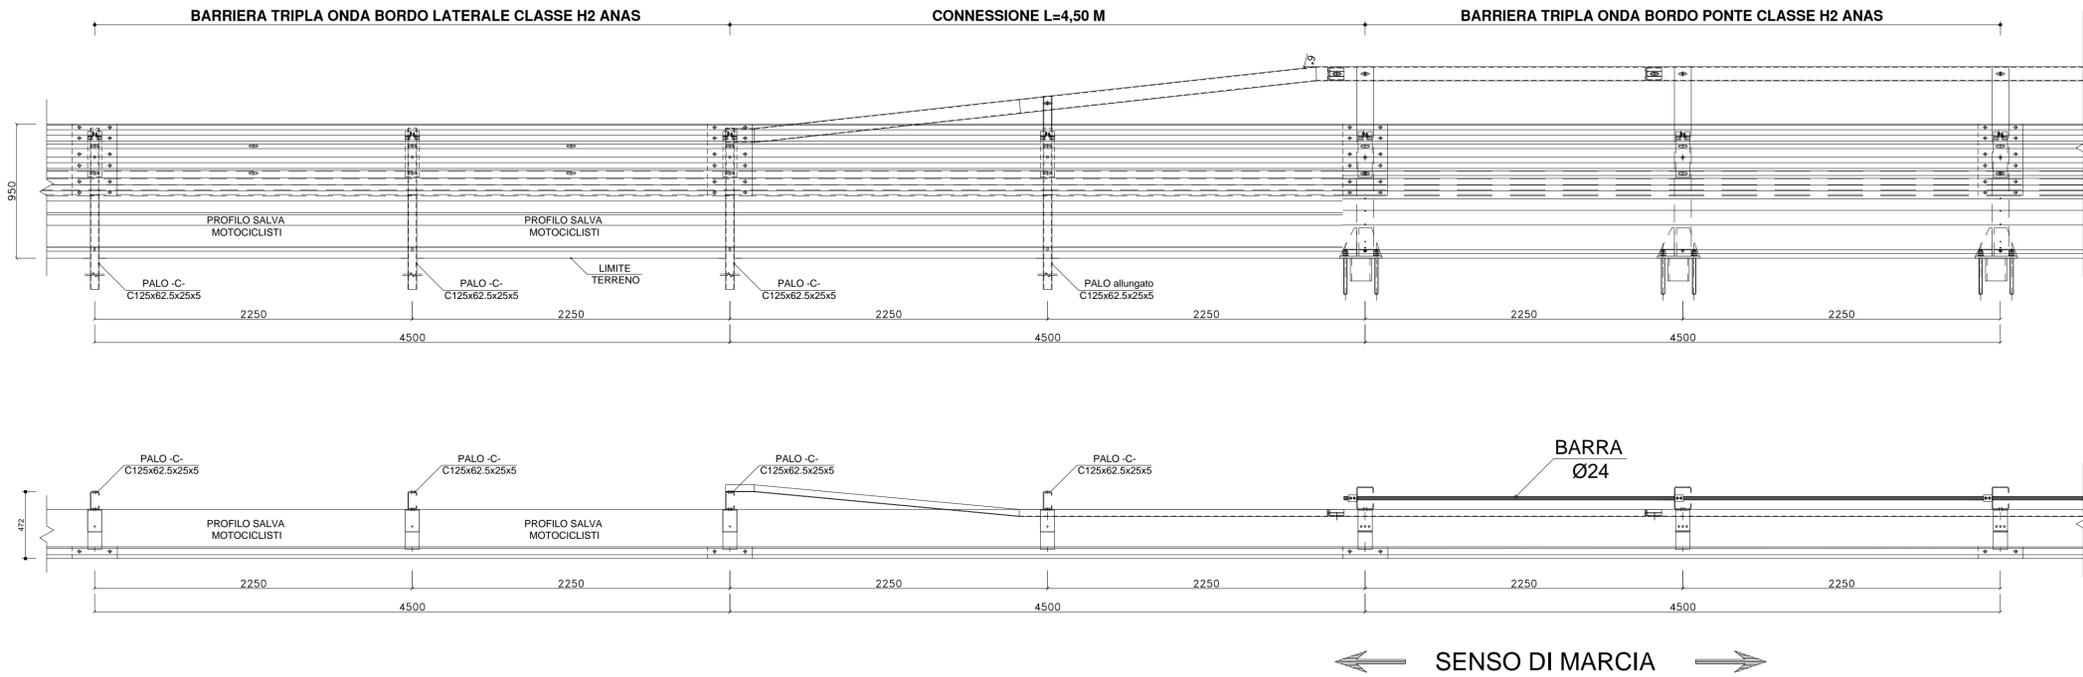

**SEZIONE BARRIERA H2BP**  
 SCALA 1:10

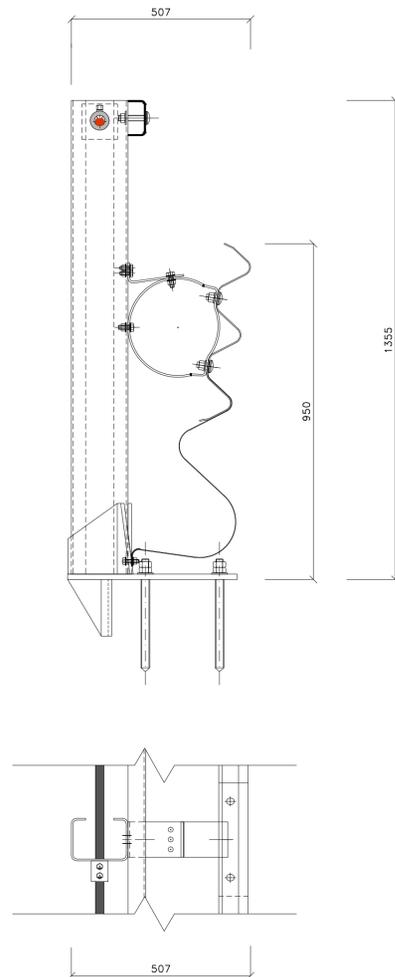

**SEZIONE BARRIERA H2BLSM**  
 SCALA 1:10

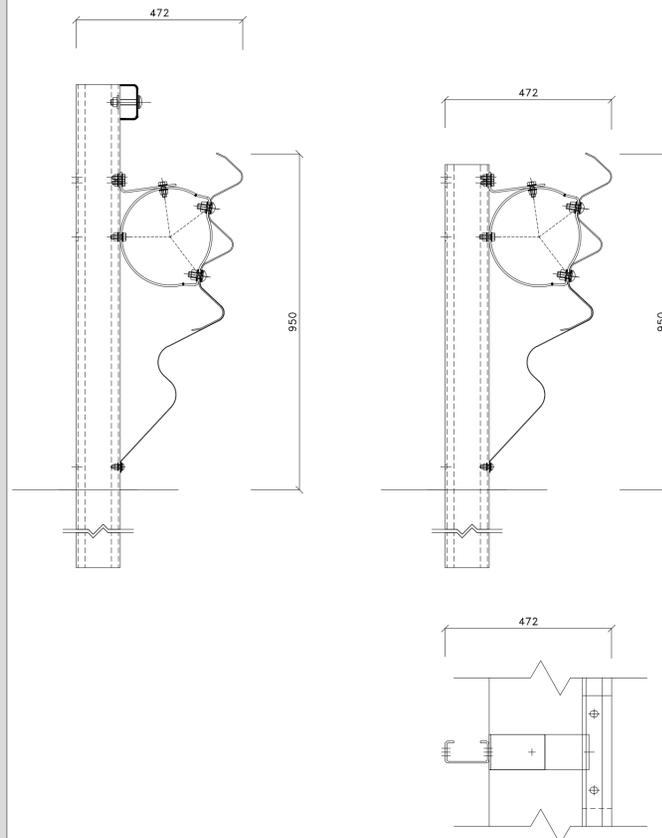

S.S. 38 - LOTTO 4: VARIANTE DI TIRANO DALLO SVINCOLO DI STAZZONA (COMPRESO) ALLO SVINCOLO DI LORETO (CON COLLEGAMENTO ALLA DOGANA DI POSCHIAVO)

S.S. 38 - LOTTO 4: NODO DI TIRANO - TRATTA "A" (SVINCOLO DI BIANZONE - SVINCOLO LA GANDA) E TRATTA "B" (SVINCOLO LA GANDA - CAMPONE IN TIRANO)

**PROGETTO ESECUTIVO**

<b>STUDIO CORONA</b>	<b>ING. RENATO DEL PRETE</b> Ingegnere del Tribunale di P...	<b>ECOPLAN</b>	<b>EG</b> EGG Engineering & Costruzioni S.r.l.
Ing. Renato Vaira Coordinatore Generale Tirano e Poschiavo P. 40021	Ing. Valerio Bajetti Coordinatore Tirano e Poschiavo P. 40021	Arch. Nicoletta Frattini Coordinatore Tirano e Poschiavo P. 40021	Ing. Gabriele Inroschi Coordinatore Tirano e Poschiavo P. 40021
<b>UNING</b> Società Integrata <b>GA&amp;M</b>	<b>SETAC</b> s.r.l. Servizi di Ingegneria, Trasporti Ambiente Costruzioni	<b>ARKE</b> INGEGNERIA S.r.l.	<b>DOTT. GEOL. DANILIO GALLO</b>
Prof. Ing. Matteo Ranieri Coordinatore Tirano e Poschiavo P. 40021	Prof. Ing. Luigi Montorsi Coordinatore Tirano e Poschiavo P. 40021	Ing. Gioacchino Angarano Coordinatore Tirano e Poschiavo P. 40021	Dot. Geol. Danilo Gallo Coordinatore Tirano e Poschiavo P. 40021
VISTO: IL RESPONSABILE DEL PROCEDIMENTO	RESPONSABILE DELL'INTEGRAZIONE DELLE PRESTAZIONI SPECIALISTICHE	GEOLOGO	IL COORDINATORE DELLA SICUREZZA IN FASE DI PROGETTAZIONE
Dot. Ing. Giancarlo LUONGO	Ing. Valerio BAJETTI	Dot. Geol. DANILIO GALLO	Ing. Gaetano RANIERI

**DD015**

**D - PROGETTO STRADALE**  
**DD - BARRIERE DI SICUREZZA**  
 DETTAGLI E PARTICOLARI COSTRUTTIVI - ELEMENTO DI TRANSIZIONE TRA BARRIERE ANAS H2BP E BARRIERE ANAS H2BL

CODICE PROGETTO		NOME FILE	REVISIONE	SCALA:
PROGETTO	LIV. PROG.	DD015 - T00PS00TRADC06_A.dwg		
<b>M1324</b>	<b>E 1801</b>	CODICE ELAB. <b>T00PS00TRADC06</b>	<b>A</b>	<b>VARIE</b>
<b>C</b>				
<b>B</b>				
<b>A</b>	EMISSIONE	FEBBRAIO 2019	ING. NICOLA MANGIAROLI	ING. FABRIZIO BAJETTI
REV.	DESCRIZIONE	DATA	REDATTO	VERIFICATO APPROVATO