




CONNESSIONE BARRIERE ANAS: H3 BL CON ANAS H2 BL
 SCALA 1:25

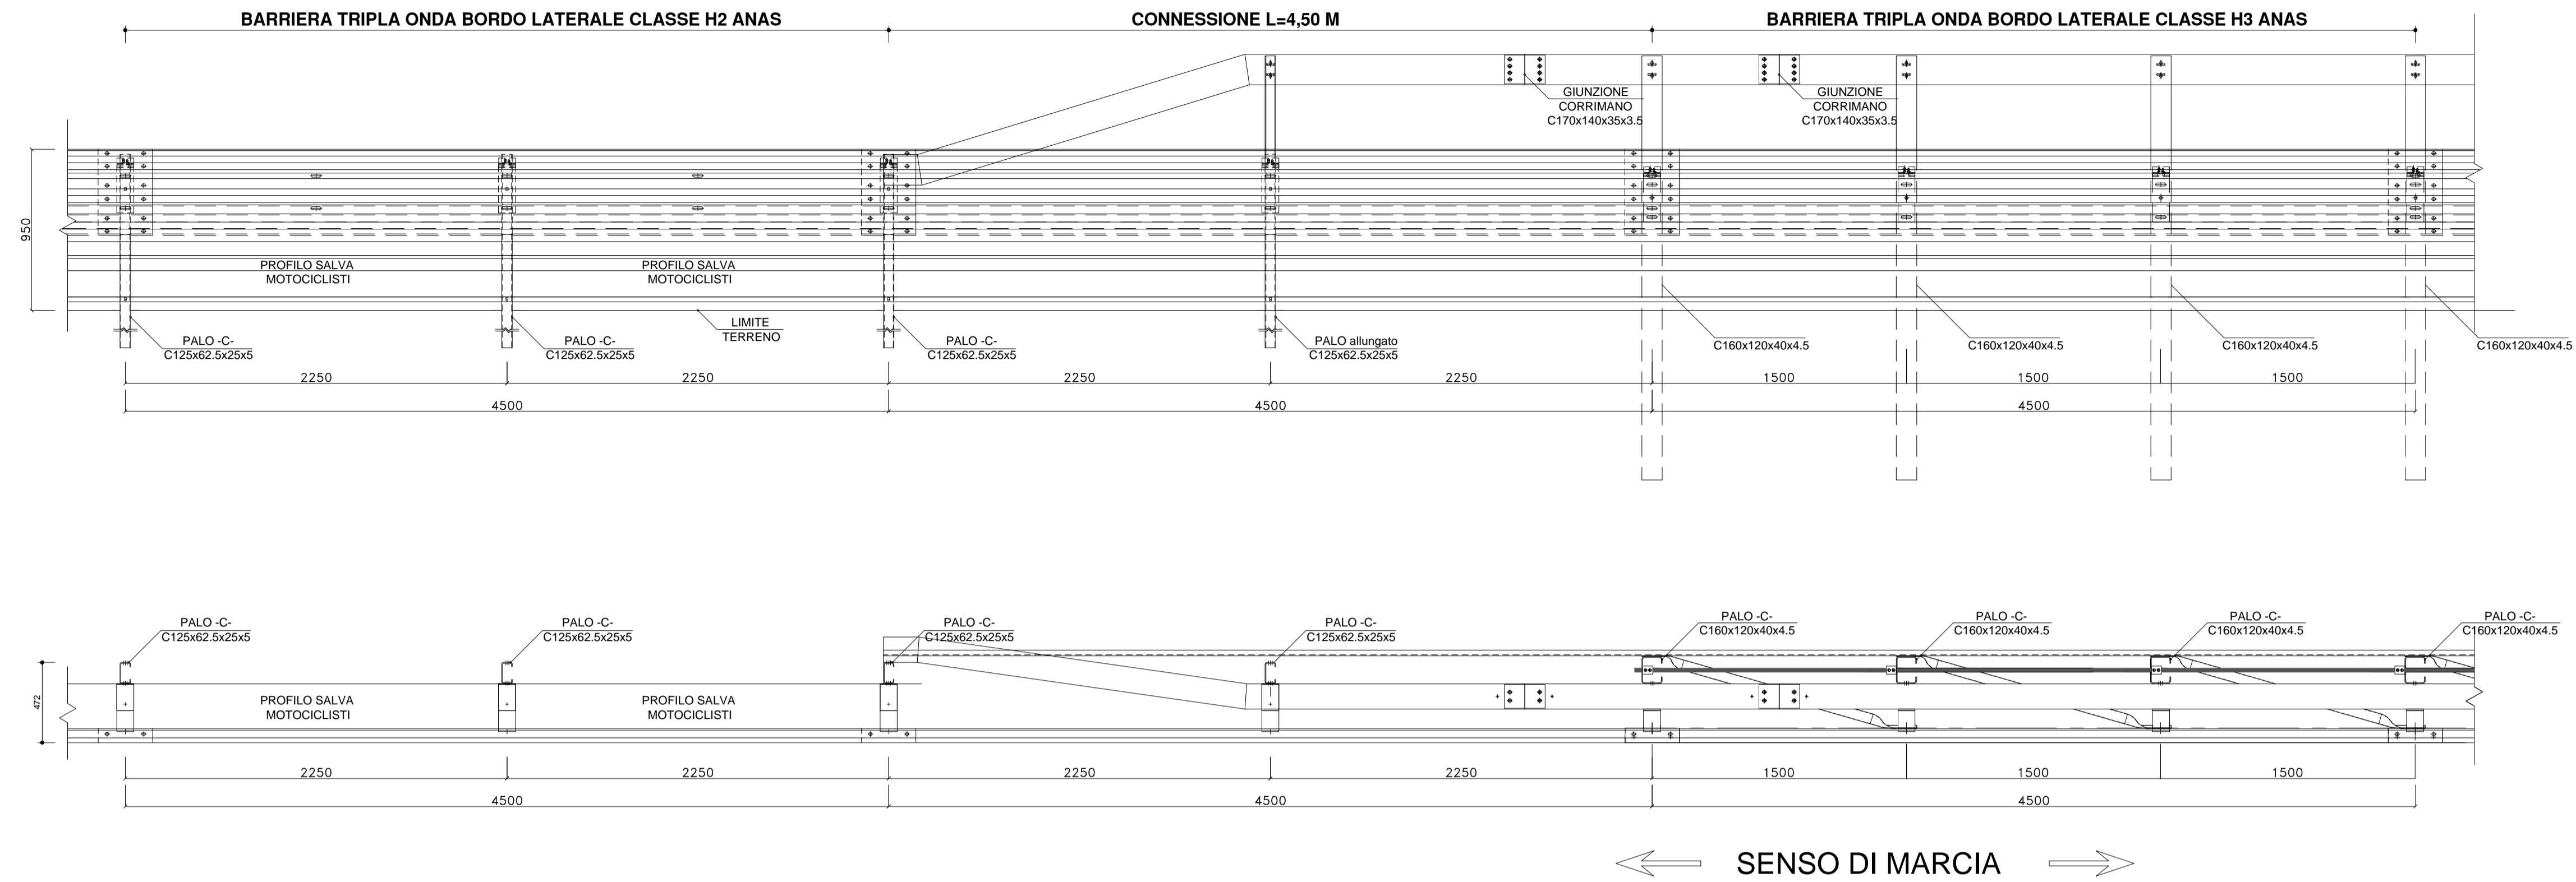

SEZIONE BARRIERA H2BLSM
 SCALA 1:10

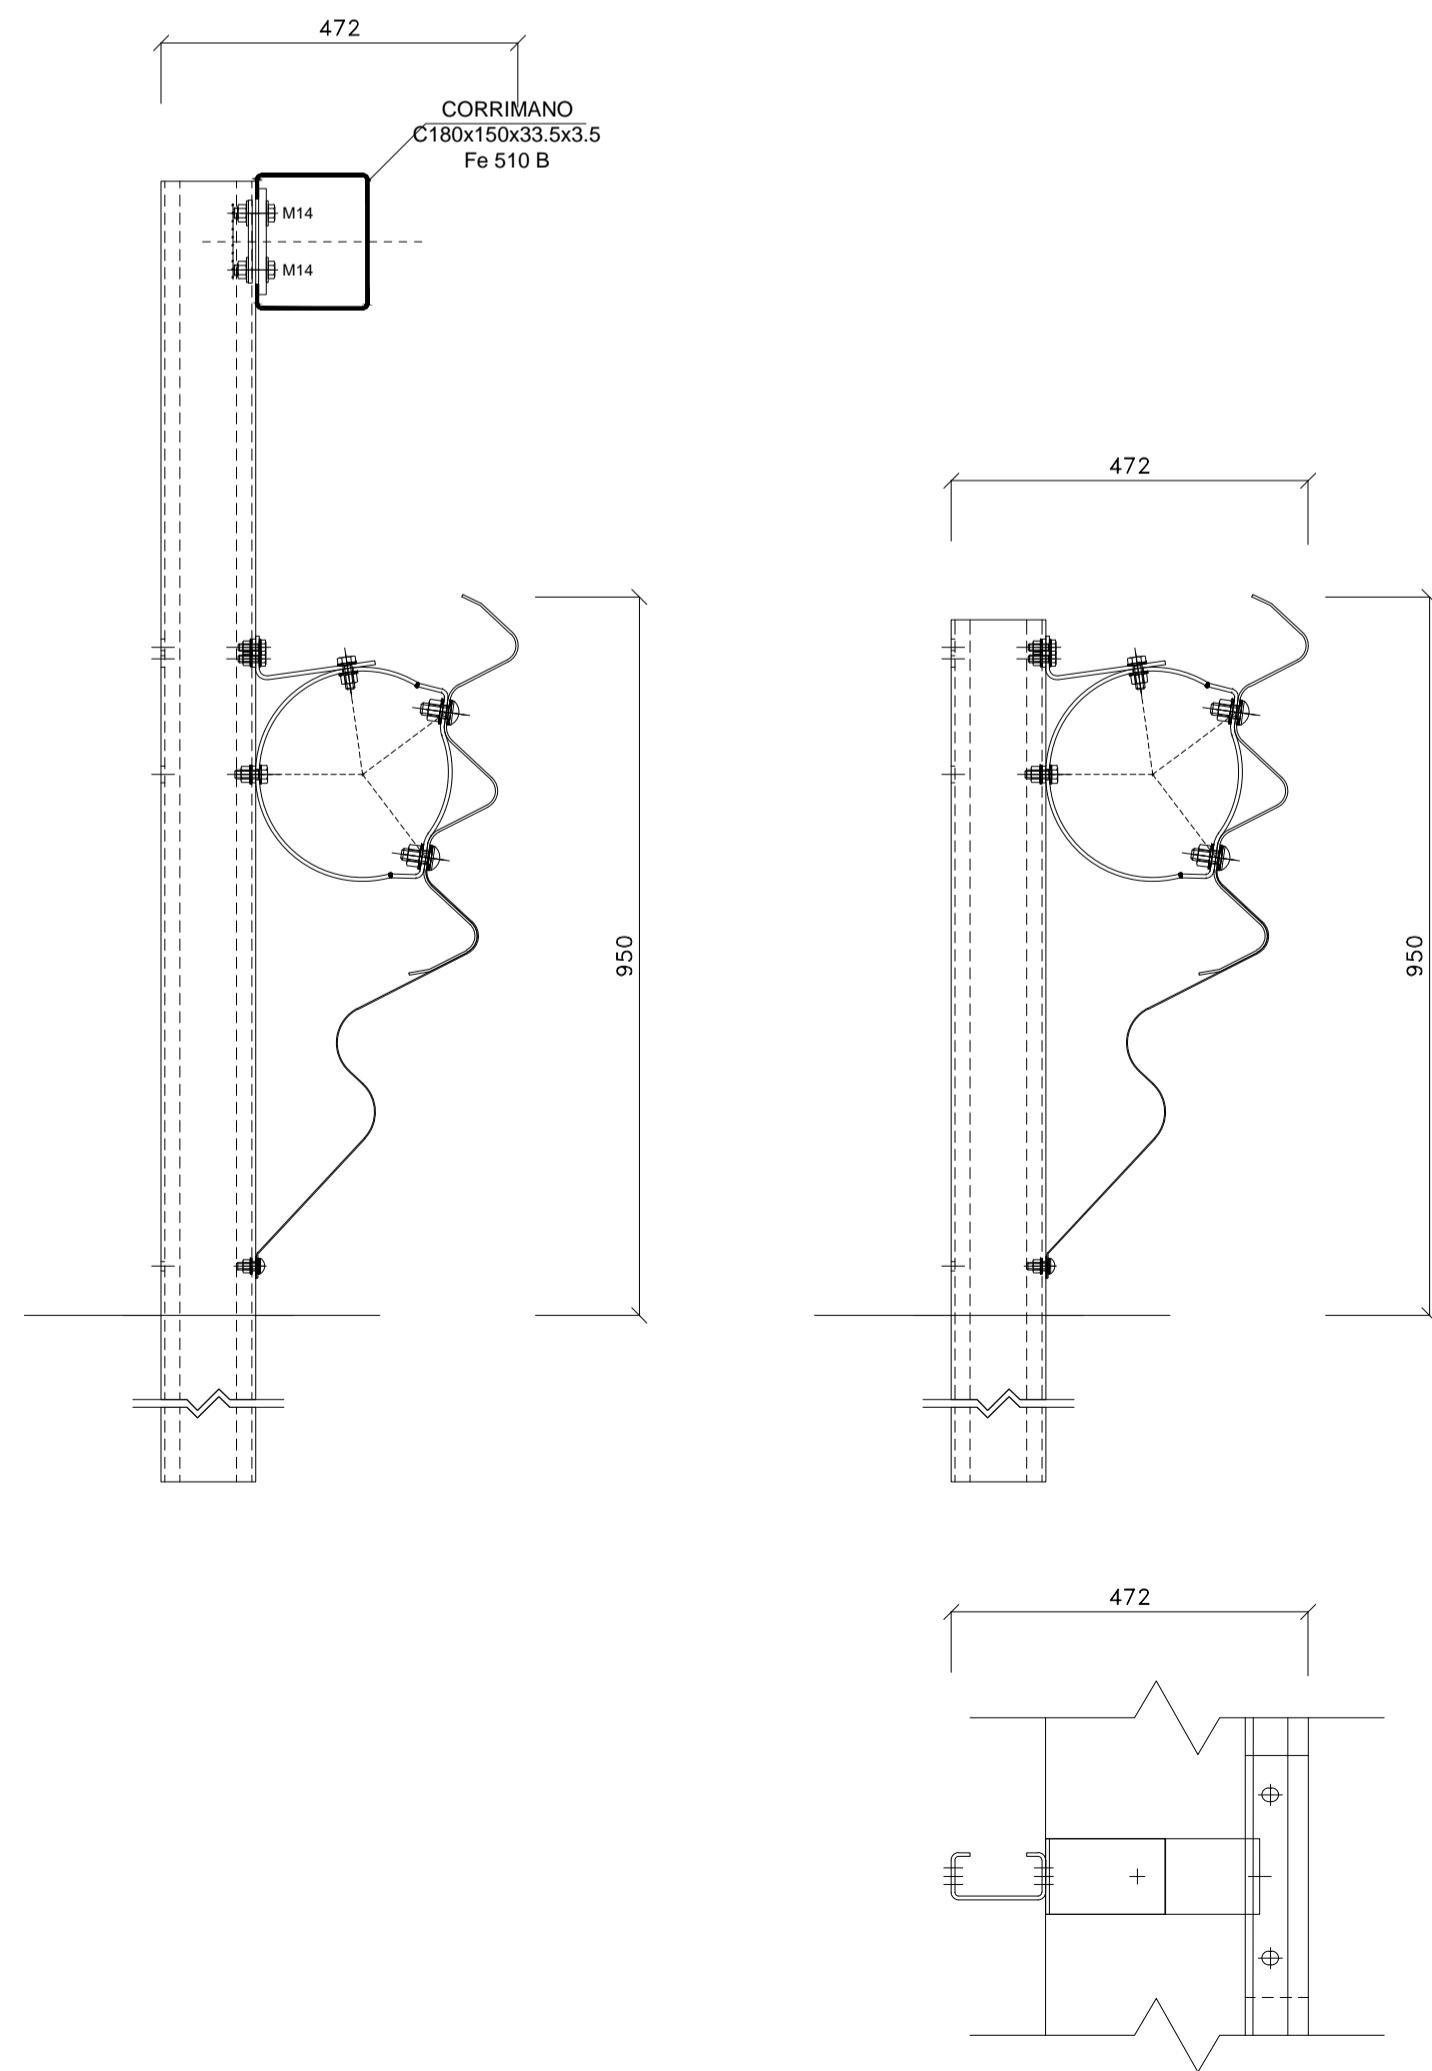

SEZIONE BARRIERA H3BLSM
 SCALA 1:10

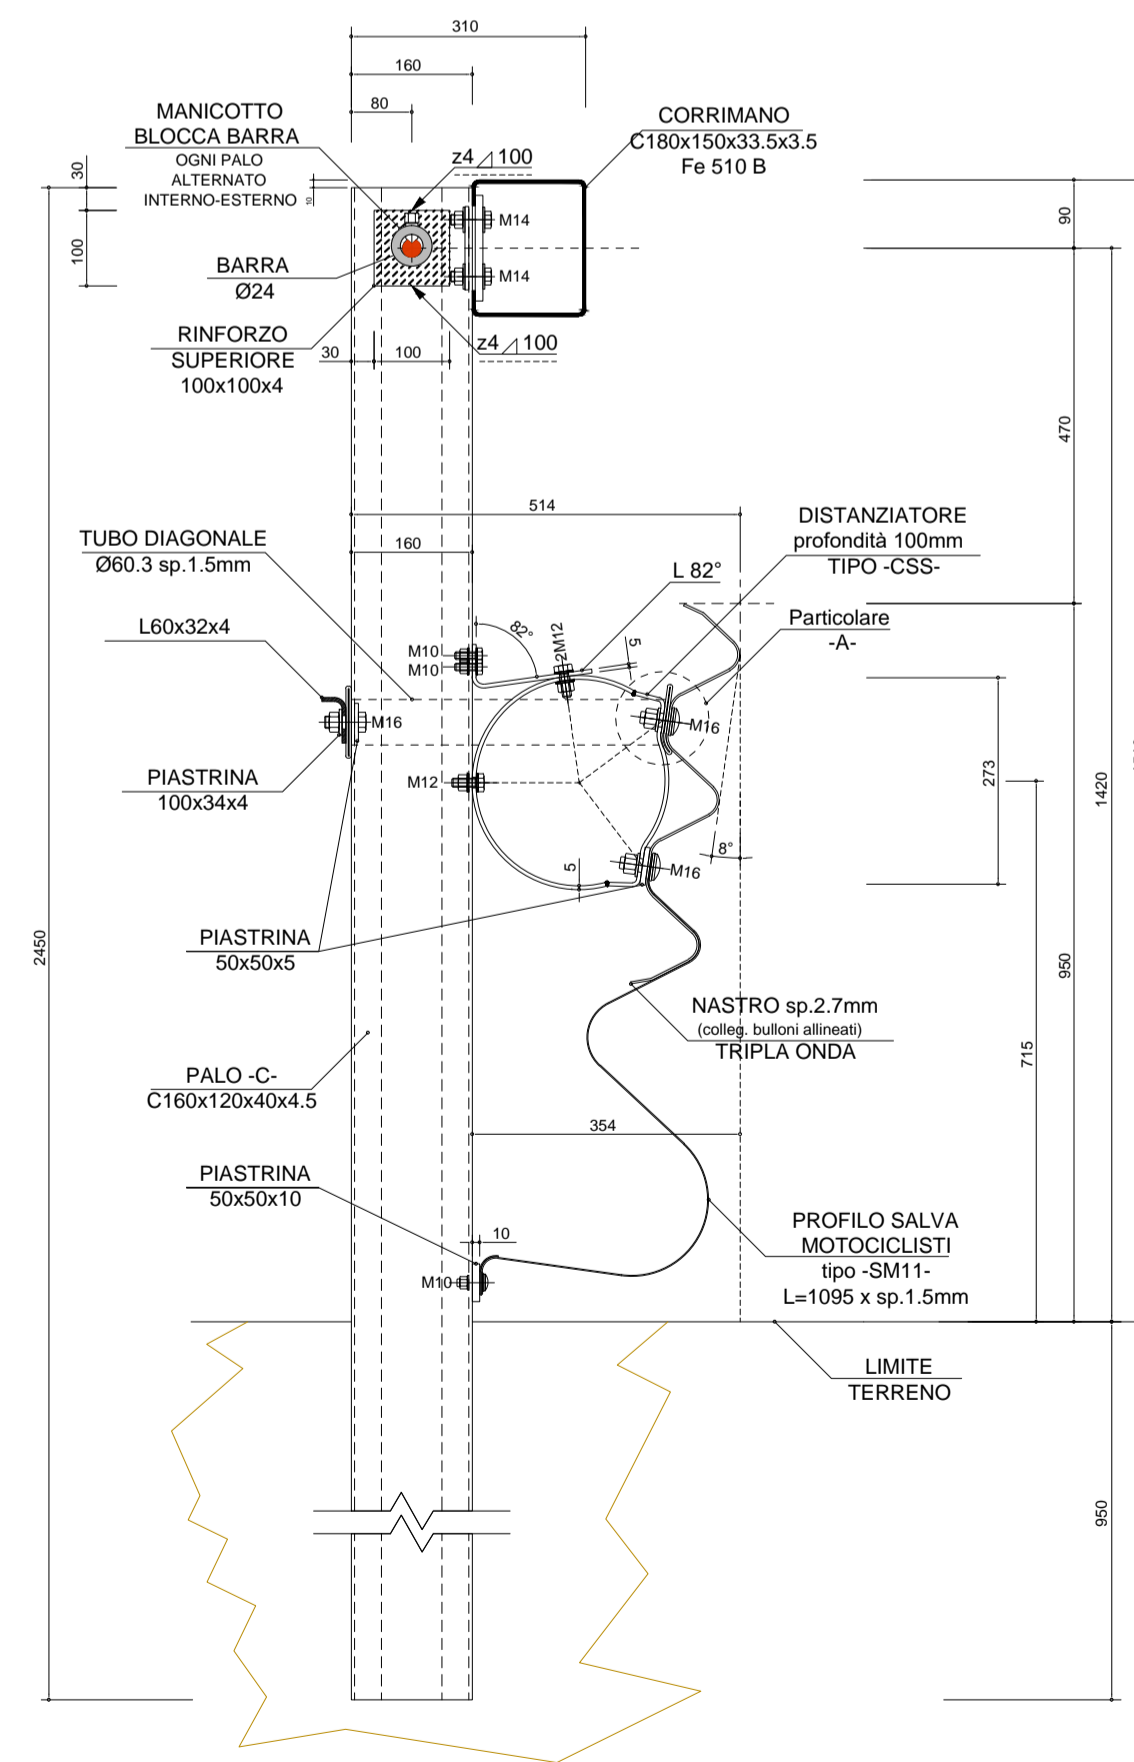

S.S. 38 - LOTTO 4: VARIANTE DI TIRANO DALLO SVINCOLO DI STAZZONA (COMPRESO) ALLO SVINCOLO DI LORETO (CON COLLEGAMENTO ALLA DOGANA DI POSCHIAVO)

S.S. 38 - LOTTO 4: NODO DI TIRANO - TRATTA "A" (SVINCOLO DI BIANZONE - SVINCOLO LA GANDA) E TRATTA "B" (SVINCOLO LA GANDA - CAMPONE IN TIRANO)

PROGETTO ESECUTIVO

STUDIO CORONA	ING. RENATO DEL PRETE	ECOPLAN	GG
Ing. Valerio Bajetti Codice reg. Ing. 6 Numero iscrizione n° 4.28011	Ing. Renato Del Prete Codice reg. Ing. 6 Bar. di provincia n° 5073	Arch. Nicoletta Frattini Codice reg. Arch. 6 Numero iscrizione n° 4.64623	Ing. Gabriele Inroschi Codice reg. Ing. 6 Numero iscrizione n° 4.10103
Ing. Renato Vaira Codice reg. Ing. 6 Numero iscrizione n° 4.60231	SOCIETÀ UNING GA&M	SETAC s.r.l. Settori: Urbanistica, Trasporti Ambiente, Costruzioni	ARKE INGEGNERIA s.r.l. Ingegneria, Architettura, Urbanistica
Prof. Ing. Matteo Ranieri Codice reg. Ing. 6 Bar. di provincia n° 1137	Prof. Ing. Luigi Montorsi Codice reg. Ing. 6 Bar. di provincia n° 1071	Ing. Giacomino Angarano Codice reg. Ing. 6 Bar. di provincia n° 5003	DOTT. GEOL. DANILIO GALLO Codice reg. Geol. 6 Numero iscrizione n° 215
VISTO: IL RESPONSABILE DEL PROCEDIMENTO	RESPONSABILE DELL'INTEGRAZIONE DELLE PRESTAZIONI SPECIALISTICHE	GEOLOGO	IL COORDINATORE DELLA SICUREZZA IN FASE DI PROGETTAZIONE
Dott. Ing. Giancarlo LUONGO	Ing. Valerio BAJETTI	Dott. Geol. Giacomino ANGANARO	Ing. Gaetano RANIERI

DD016

BARRIERE DI SICUREZZA
 DETTAGLI E PARTICOLARI COSTRUTTIVI - ELEMENTI DI TRANSIZIONE TRA BARRIERE ANAS H3BL E BARRIERE ANAS H2BL

CODICE PROGETTO	NOME FILE	REVISIONE	SCALA:
PROGETTO LIV. PROG. N. PROG.	DD016 - T00PS00TRADC07_A.dwg		
M1324 E 1801	CODICE ELAB. T00PS00TRADC07	A	VARIE

C				
B				
A	EMISSIONE	FEBBRAIO 2019	ING. NICOLA MANGIAROLI	ING. FABRIZIO BAJETTI
REV.	DESCRIZIONE	DATA	REDATTO	VERIFICATO APPROVATO
				ING. VALERIO BAJETTI