


ZEBRATURA ASSE PRINCIPALE

Tratti	mq
da km 020.00 a km 348.82	400
da km 383.00 a km 474.00	175
da km 498.73 a km 852.00	505
da km 4074.39 a km 4305.15	498
da km 4735.00 a km 5020.00	267

SEGNALETICA ORIZZONTALE

ASSE PRINCIPALE	metri
Q.15	13140
Q.12	6990

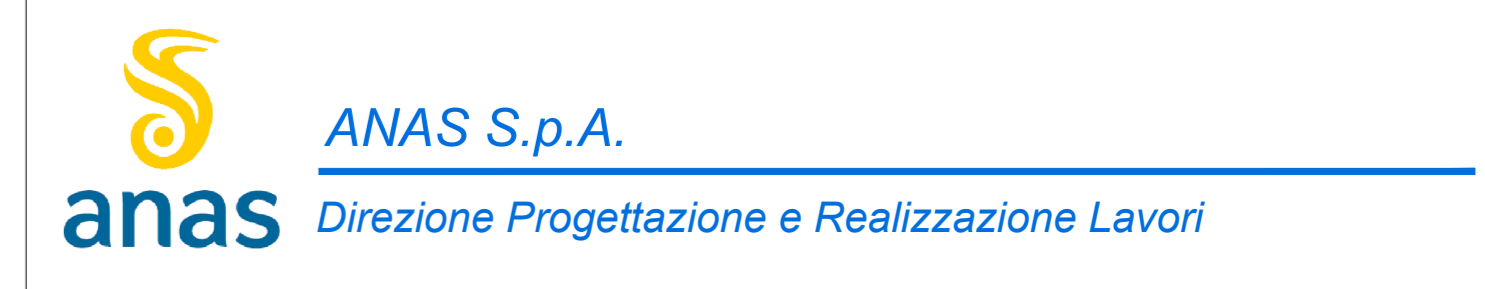

S.S. 38 - LOTTO 4: VARIANTE DI TIRANO DALLO SVINCOLO DI STAZZONA (COMPRESO) ALLO SVINCOLO DI LORETO (CON COLLEGAMENTO ALLA DOGANA DI POSCHIAVO)

S.S. 38 - LOTTO 4: NODO DI TIRANO - TRATTA "A" (SVINCOLO DI BIANZONE - SVINCOLO LA GANDA) E TRATTA "B" (SVINCOLO LA GANDA - CAMPONE IN TIRANO)

PROGETTO ESECUTIVO

VISTO IL RESPONSABILE DEL PROCEDIMENTO	RESPONSABILE DELL'INTEGRAZIONE DELLE PRESSIONI SULL'OPERAZIONE	GEOLOGO	IL COORDINATORE DELLA SICUREZZA IN FASE DI PROGETTAZIONE

DE007

D - PROGETTO STRADALE DE - SEGNALETICA ORIZZONTALE E VERTICALE PLANIMETRIA SEGNALETICA - TAV. 7 DI 14

CODICE PROGETTO	NOME FILE	REVISIONE	SCALA:
PROGETTO	DE007 - TOP500TRAPN07_B.dwg		
ELAB.			
M1324	E 1801	T00PSI07RA PN07	B 1:1000
C	EMMISSIONE A SEGUITO DI ISTRUTTORIA ANAS	FEBBRAIO 2020	ING. LUCREZIA POLI
A	EMMISSIONE	FEBBRAIO 2019	ING. LUCREZIA POLI
REV.	DESCRIZIONE	DATA	REDATTO VERIFICATO APPROVATO
			ING. GAETANO RANIERI ING. VALERIO BAUETTI ING. VALERIO BAUETTI