KEYPLAN
SCALA 1:25.000

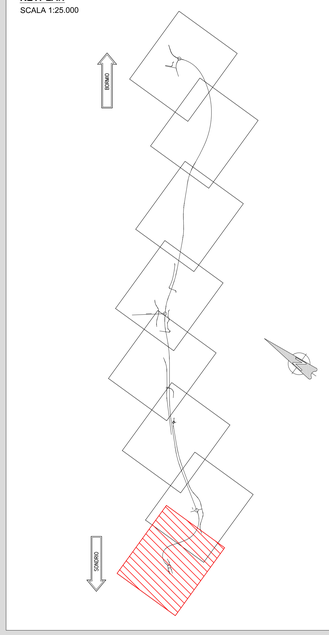

ASSI SECONDARI			
Viabilità		metri	metri
ROTATORIA VILLA DI TIRANO	RAMO D	0,15	165
		0,12	95
	RAMO A	0,15	154
		0,12	120
	RAMO B	0,15	177
		0,12	83
	ROTATORIA	0,12	88
ROTATORIA STAZZONA	RAMO D	0,15	120
		0,12	83
	RAMO B	0,15	75
		0,12	92
	ROTATORIA	0,12	80
		0,15	599
RICUCITURA VIA SVANDANA		0,12	285
RICUCITURA VIA SVANDANA VIA S. BERNARDO	zebratura mq 35		
		0,15	2177
		0,12	1090
	RAMO ROTATORIA VIA SVANDANA - VIA S. BERNARDO	0,15	29
		0,12	15
	RAMO S. BERNARDO	0,15	100
		0,12	55
	RAMO RICUCITURA VIA S. BERNARDO	0,15	60

ASSI SECONDARI			
Viabilità		metri	metri
RICUCITURA VIA S. BERNARDO - VIA ADDA (SP24)		0,15	1787
		0,12	920
	RICUCITURA VIA S. BERNARDO	0,15	313
		0,12	167
RICUCITURA VIABILITA' RURALE PRESSO LUNGO ADDA 4 NOVEMBRE		0,15	797
		0,12	398
RICUCITURA LUNGO ADDA 4 NOVEMBRE SP24		0,15	618
		0,12	310
NUOVO COLLEGAMENTO SVINCOLO TIRANO - TIRANO CENTRO		0,15	756
		0,12	400
RICUCITURA VIABILITA' RURALE VIA GIUSTIZIA		0,15	782
		0,12	391
ZONA CAMPONE	RAMO C	0,15	339
		0,12	252
	RICUCITURA ELIPORTO	0,15	292
		0,12	225
	RICUCITURA ELIPORTO - SS38	0,15	263
	COLLEGAMENTO PROPRIETA' PRIVATA	0,15	66

anas — ANAS S.p.A.
Direzione Progettazione e Realizzazione Lavori

S.S. 38 - LOTTO 4: VARIANTE DI TIRANO DALLO SVINCOLO DI STAZZONA (COMPRESO) ALLO SVINCOLO DI LORETO (CON COLLEGAMENTO ALLA DOGANA DI POSCHIAVO)

**S.S. 38 - LOTTO 4: NODO DI TIRANO -
TRATTA "A" (SVINCOLO DI BIANZONE - SVINCOLO LA GANDA)
E TRATTA "B" (SVINCOLO LA GANDA - CAMPONE IN TIRANO)**

PROGETTO ESECUTIVO

STUDIO CORONA Ing. Renato Viola Ordine degli Ingg. Torino n. 4800 Sez. A	Consorzio Stabile Ingegneria del Territorio s.r.l. Ing. Valerio Bajetti Ordine degli Ingg. di Torino e provincia n° 4800 Sez. A	ING. RENATO DEL PRETE Ing. Renato Del Prete Ordine degli Ingg. di Torino e provincia n° 11197	ECOPLAN Arch. Nicoletta Fratino Ordine degli Archt. di Torino e provincia n° 5416	GG GEG Ingegneria & Ecoplan S.r.l. Ing. Gabriele Inzerillo Ordine degli Ingg. di Torino e provincia n° 14.2430
CONSORZIO UNING Società GA&M	Prof. Ing. Marten Renert Ordine degli Ingg. di Torino n° 7127	SETAC srl Prof. Ing. Luca Montanari Ordine degli Ingg. di Torino n° 10376	ARKE' INGEGNERIA S.r.l. Ing. Gioacchino Anganaro Ordine degli Ingg. di Torino n° 9478	DOTT. GEOL. DANILO GALLO Dott. Geol. Danilo Gallo Ordine dei Geologi della Regione Puglia

VISTO: IL RESPONSABILE DEL PROCEDIMENTO	RESPONSABILE DELL'INTEGRAZIONE DELLE PRESTAZIONI SPECIALISTICHE	GEOLOGO	IL COORDINATORE DELLA SICUREZZA IN FASE DI PROGETTAZIONE
Dott. Ing. Giancarlo LUONGO	Ing. Valerio BAJETTI	Dott. Geol. Danilo GALLO	Ing. Gaetano RANIERI

DE009

D - PROGETTO STRADALE
DE - SEGNALETICA ORIZZONTALE E VERTICALE
PLANIMETRIA SEGNALETICA - TAV. 9 DI 14

CODICE PROGETTO				NOME FILE	REVISIONE	SCALA:
PROGETTO	LIV. PROG.	N. PROG.		DE009 - T00PS00TRAPN09_B.dwg		
MI324	E	1801		CODICE ELAB. T00PS00TRAPN09	B	1:1000

REV.	DESCRIZIONE	DATA	REDATTO	VERIFICATO	APPROVATO
C					
B	EMISSIONE A SEGUITO DI ISTRUTTORIA ANAS	FEBBRAIO 2020	ING. LUCREZIA POLI	ING. GAETANO RANIERI	ING. VALERIO BAJETTI
A	EMISSIONE	FEBBRAIO 2019	ING. LUCREZIA POLI	ING. FABRIZIO BAJETTI	ING. VALERIO BAJETTI