



PROSPETTO BARRIERA ACUSTICA B1 - H=3.00m - L=345.00m

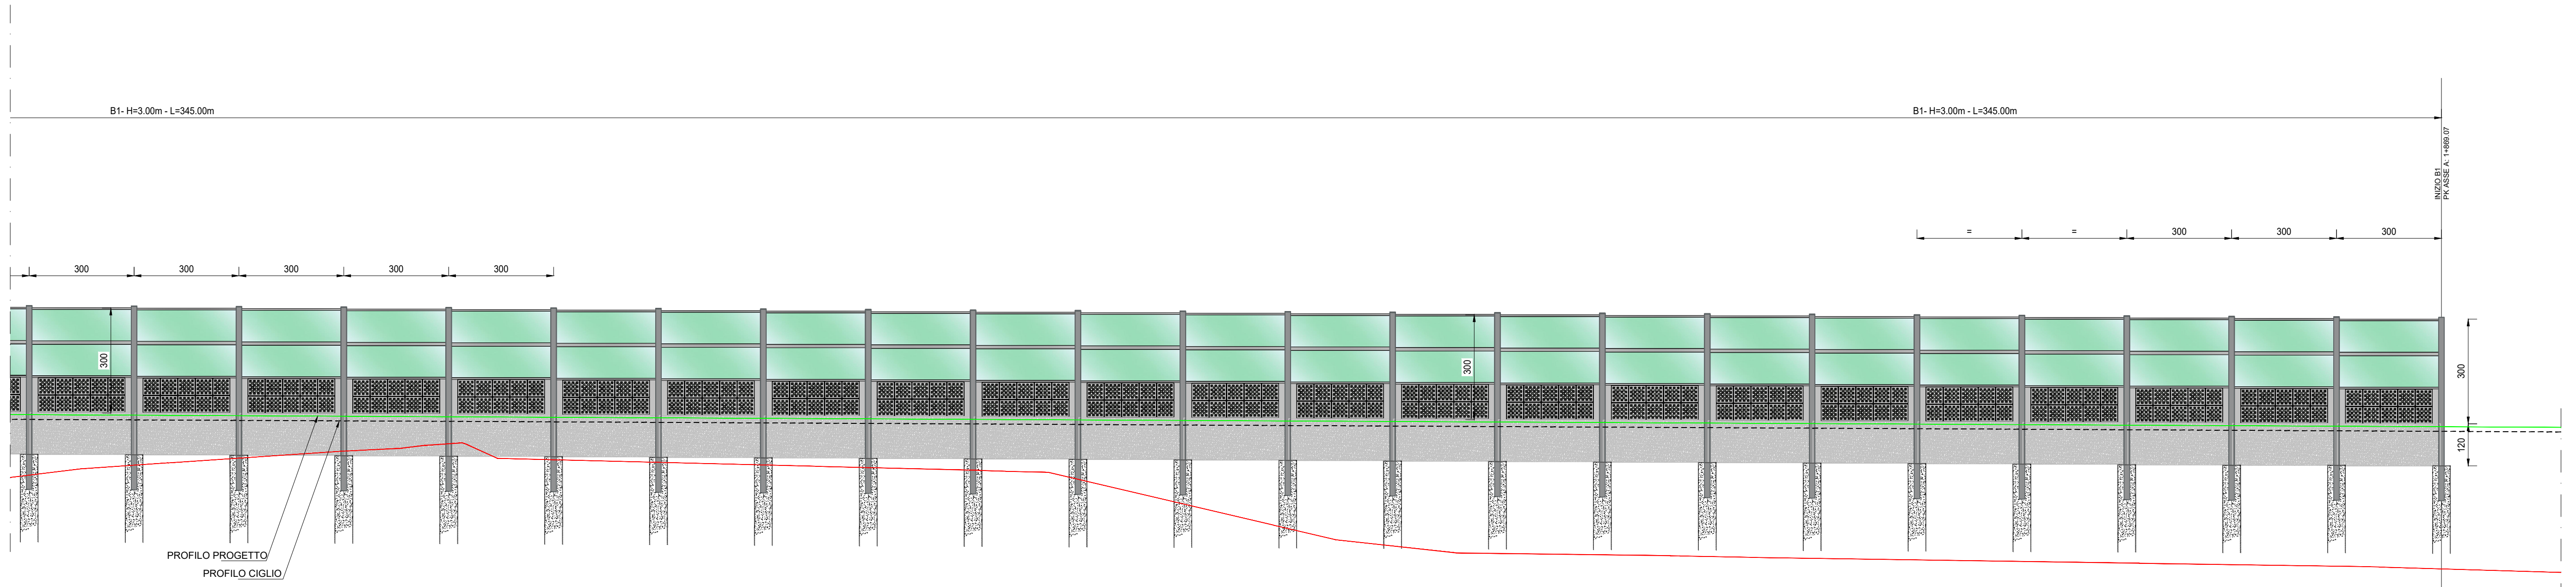

Q.RIF. 400.000 1:100

No. MONTANTI	24	23	22	21	20	19	18	17	16	15	14	13	12	11	10	9	8	7	6	5	4	3	2	1
DISTANZE PROGRESSIVE	69.000	66.000	63.000	60.000	57.000	54.000	51.000	48.000	45.000	42.000	39.000	36.000	33.000	30.000	27.000	24.000	21.000	18.000	15.000	12.000	9.000	6.000	3.000	0.000
DISTANZE PARZIALI		3.000	3.000	3.000	3.000	3.000	3.000	3.000	3.000	3.000	3.000	3.000	3.000	3.000	3.000	3.000	3.000	3.000	3.000	3.000	3.000	3.000	3.000	3.000
QUOTE CIGLIO STRADALE	405.61	405.59	405.58	405.57	405.57	405.54	405.52	405.51	405.49	405.48	405.46	405.45	405.43	405.42	405.40	405.39	405.37	405.36	405.34	405.33	405.31	405.30	405.28	405.27
QUOTE TESTA TUBO ACCIAIO	404.61	404.59	404.58	404.57	404.57	404.54	404.52	404.51	404.49	404.48	404.46	404.45	404.43	404.42	404.40	404.39	404.37	404.36	404.34	404.33	404.31	404.30	404.28	404.27

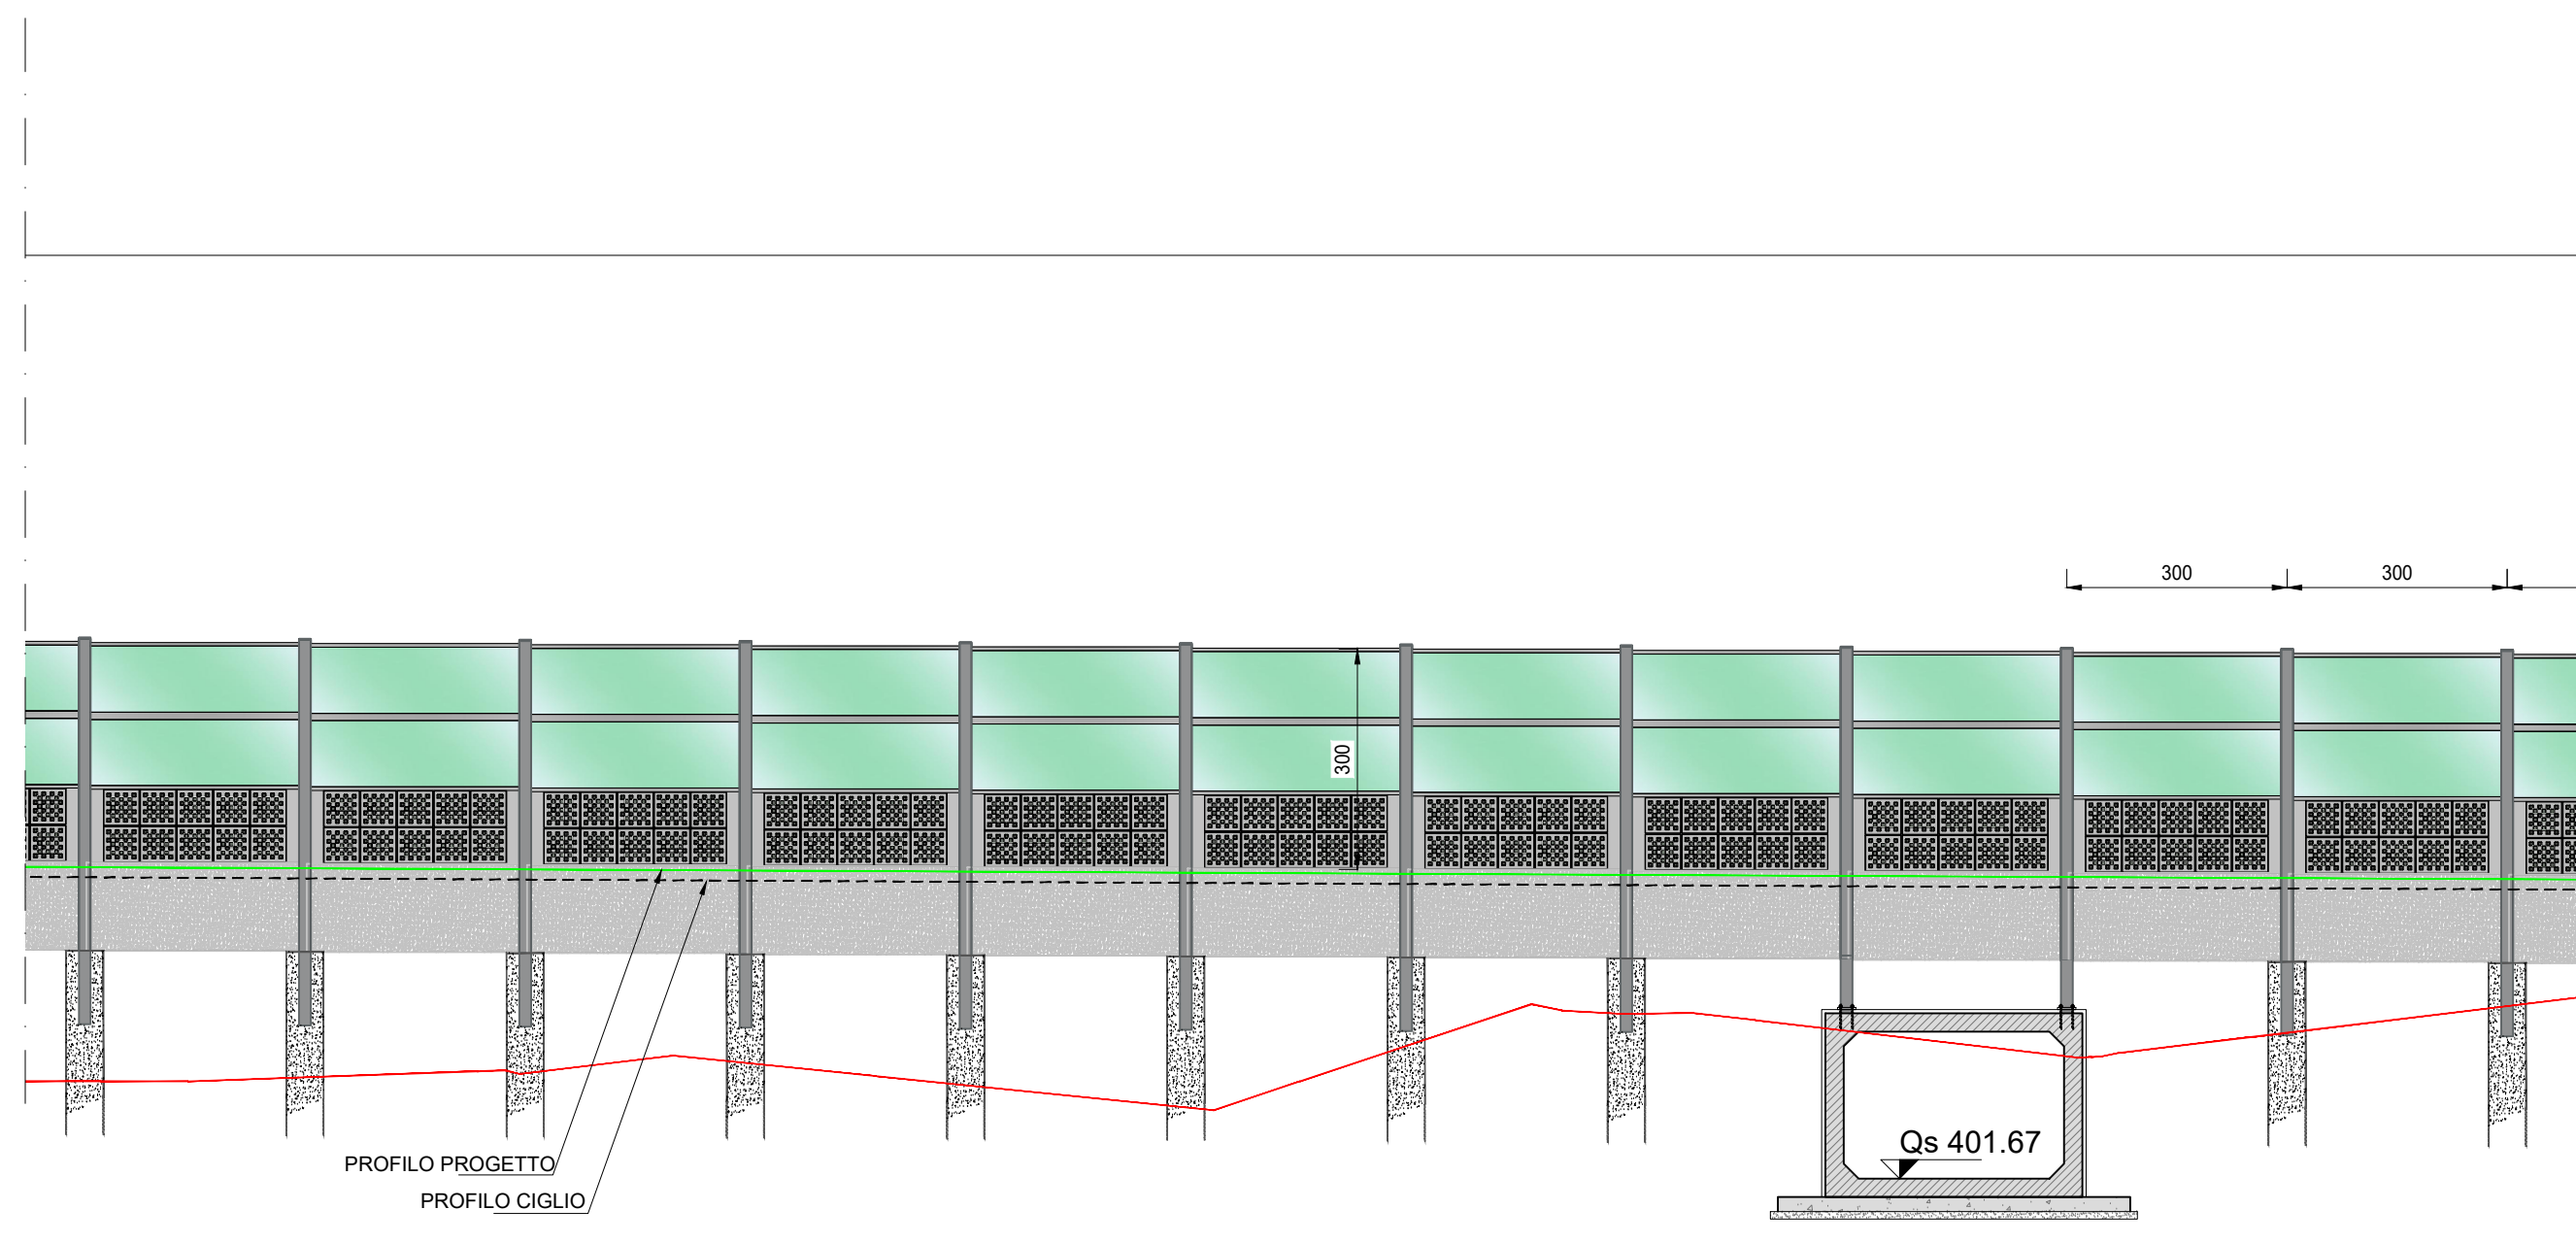

Q.RIF. 400.000 1:100

No. MONTANTI	35	34	33	32	31	30	29	28	27	26	25	24
DISTANZE PROGRESSIVE	102.000	99.000	96.000	93.000	90.000	87.000	84.000	81.000	78.000	75.000	72.000	69.000
DISTANZE PARZIALI		3.000	3.000	3.000	3.000	3.000	3.000	3.000	3.000	3.000	3.000	3.000
QUOTE CIGLIO STRADALE	405.77	405.75	405.74	405.72	405.71	405.69	405.68	405.66	405.65	405.63	405.62	405.61
QUOTE TESTA TUBO ACCIAIO	404.77	404.75	404.74	404.72	404.71	404.69	404.68	404.66	403.97	403.97	404.62	404.61



ANAS S.p.A.
Direzione Progettazione e Realizzazione Lavori

S.S. 38 - LOTTO 4: VARIANTE DI TIRANO DALLO SVINCOLO DI STAZZONA (COMPRESO) ALLO SVINCOLO DI LOVERO (CON COLLEGAMENTO ALLA DOGANA DI POSCHIAVO)

S.S. 38 - LOTTO 4: NODO DI TIRANO - TRATTA "A" (SVINCOLO DI BIANZONE - SVINCOLO LA GANDA) E TRATTA "B" (SVINCOLO LA GANDA - CAMPONE IN TIRANO)

PROGETTO ESECUTIVO

VISTO IL RESPONSABILE DEL PROCEDIMENTO

RESPONSABILE DELL'INTEGRAZIONE DELLE PRESTAZIONI SPECIALISTICHE

GEOLOGO

IL COORDINATORE DELLA SICUREZZA IN FASE DI PROGETTAZIONE

Dott. Ing. Giancarlo LUONGO Ing. Valerio BAIETTI Dott. Zaccaria ALBERTA Ing. Gaetano RANIERI

EB03

E - AMBIENTE, PAESAGGIO E TERRITORIO

EB - BARRIERE ACUSTICHE

PROSPETTO BARRIERA B1 - TAV. 1 DI 3

PROGETTO	LIV. PROG.	N. PROG.	REVISIONE	SCALA:
M1324	E	1801	A	1:100
CODICE ELAB.		T011A02AMBDC01		
C				
B				
A	EMISSIONE	SETTEMBRE 2016	ING. GIUSEPPE CRISA	ING. FABRIZIO BAIETTI
REV.	DESCRIZIONE	DATA	REDATTO	VERIFICATO
				ING. VALERIO BAIETTI