




SEZIONE TIPO IN RILEVATO

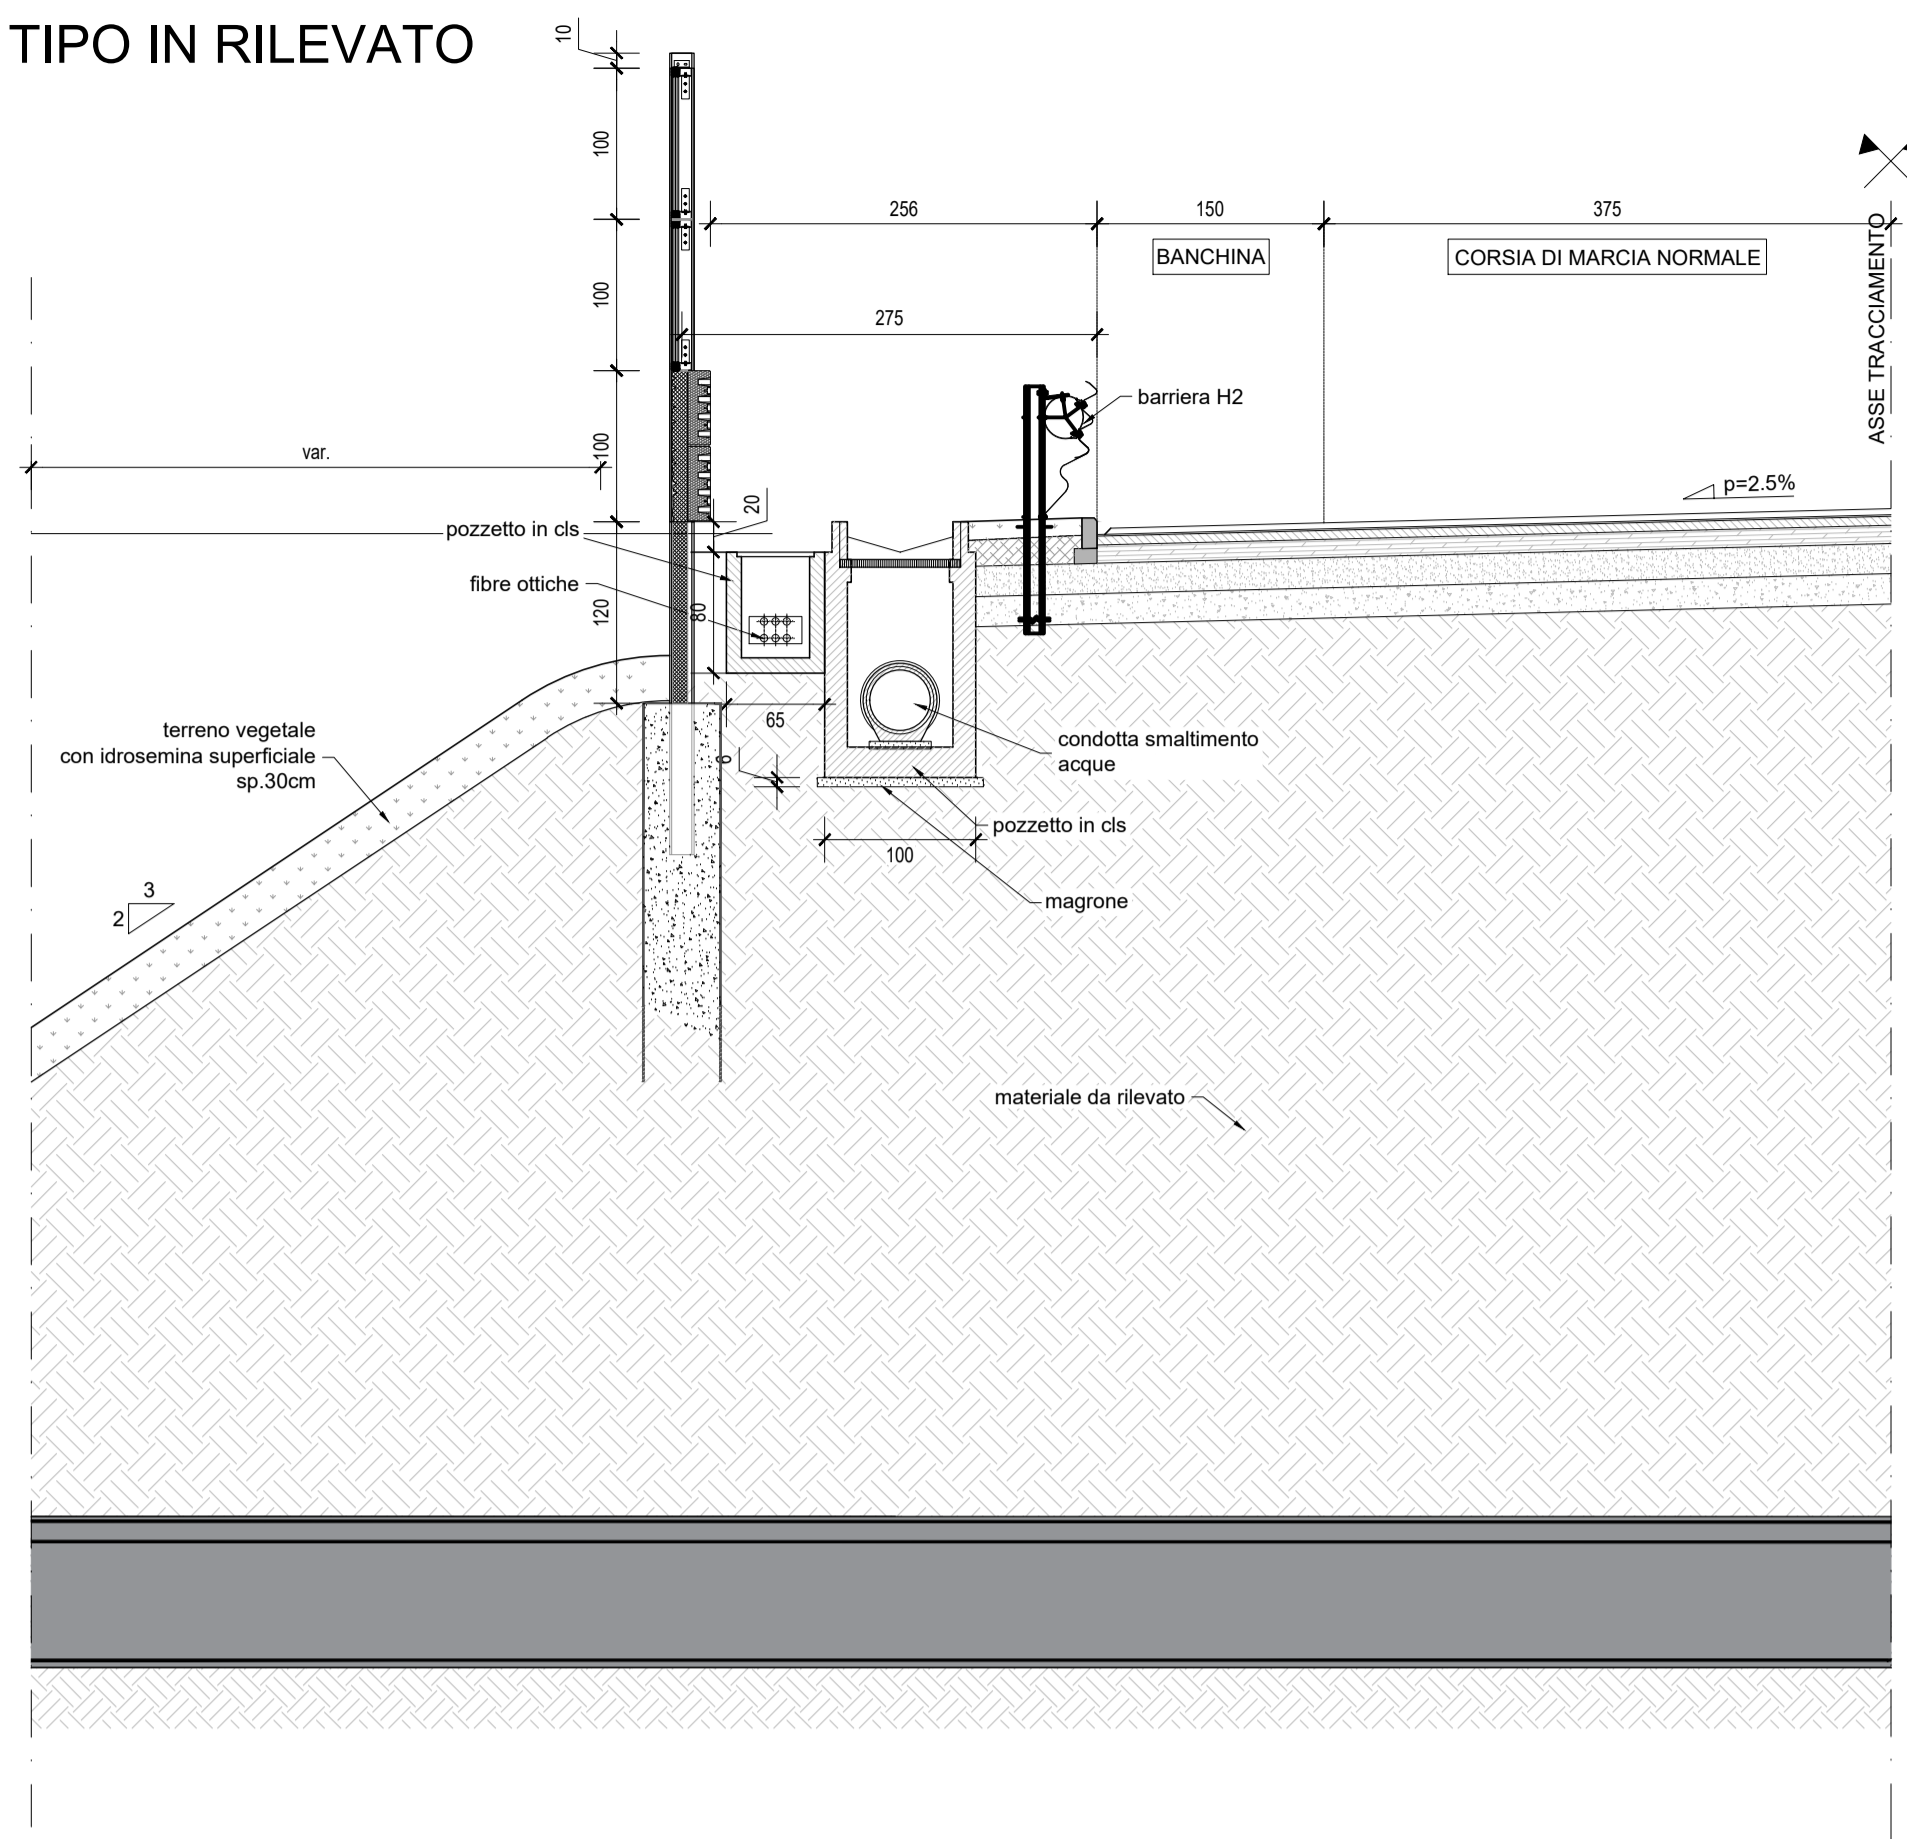

SEZIONE TIPO IN CORRISPONDENZA DI SCATOLARE

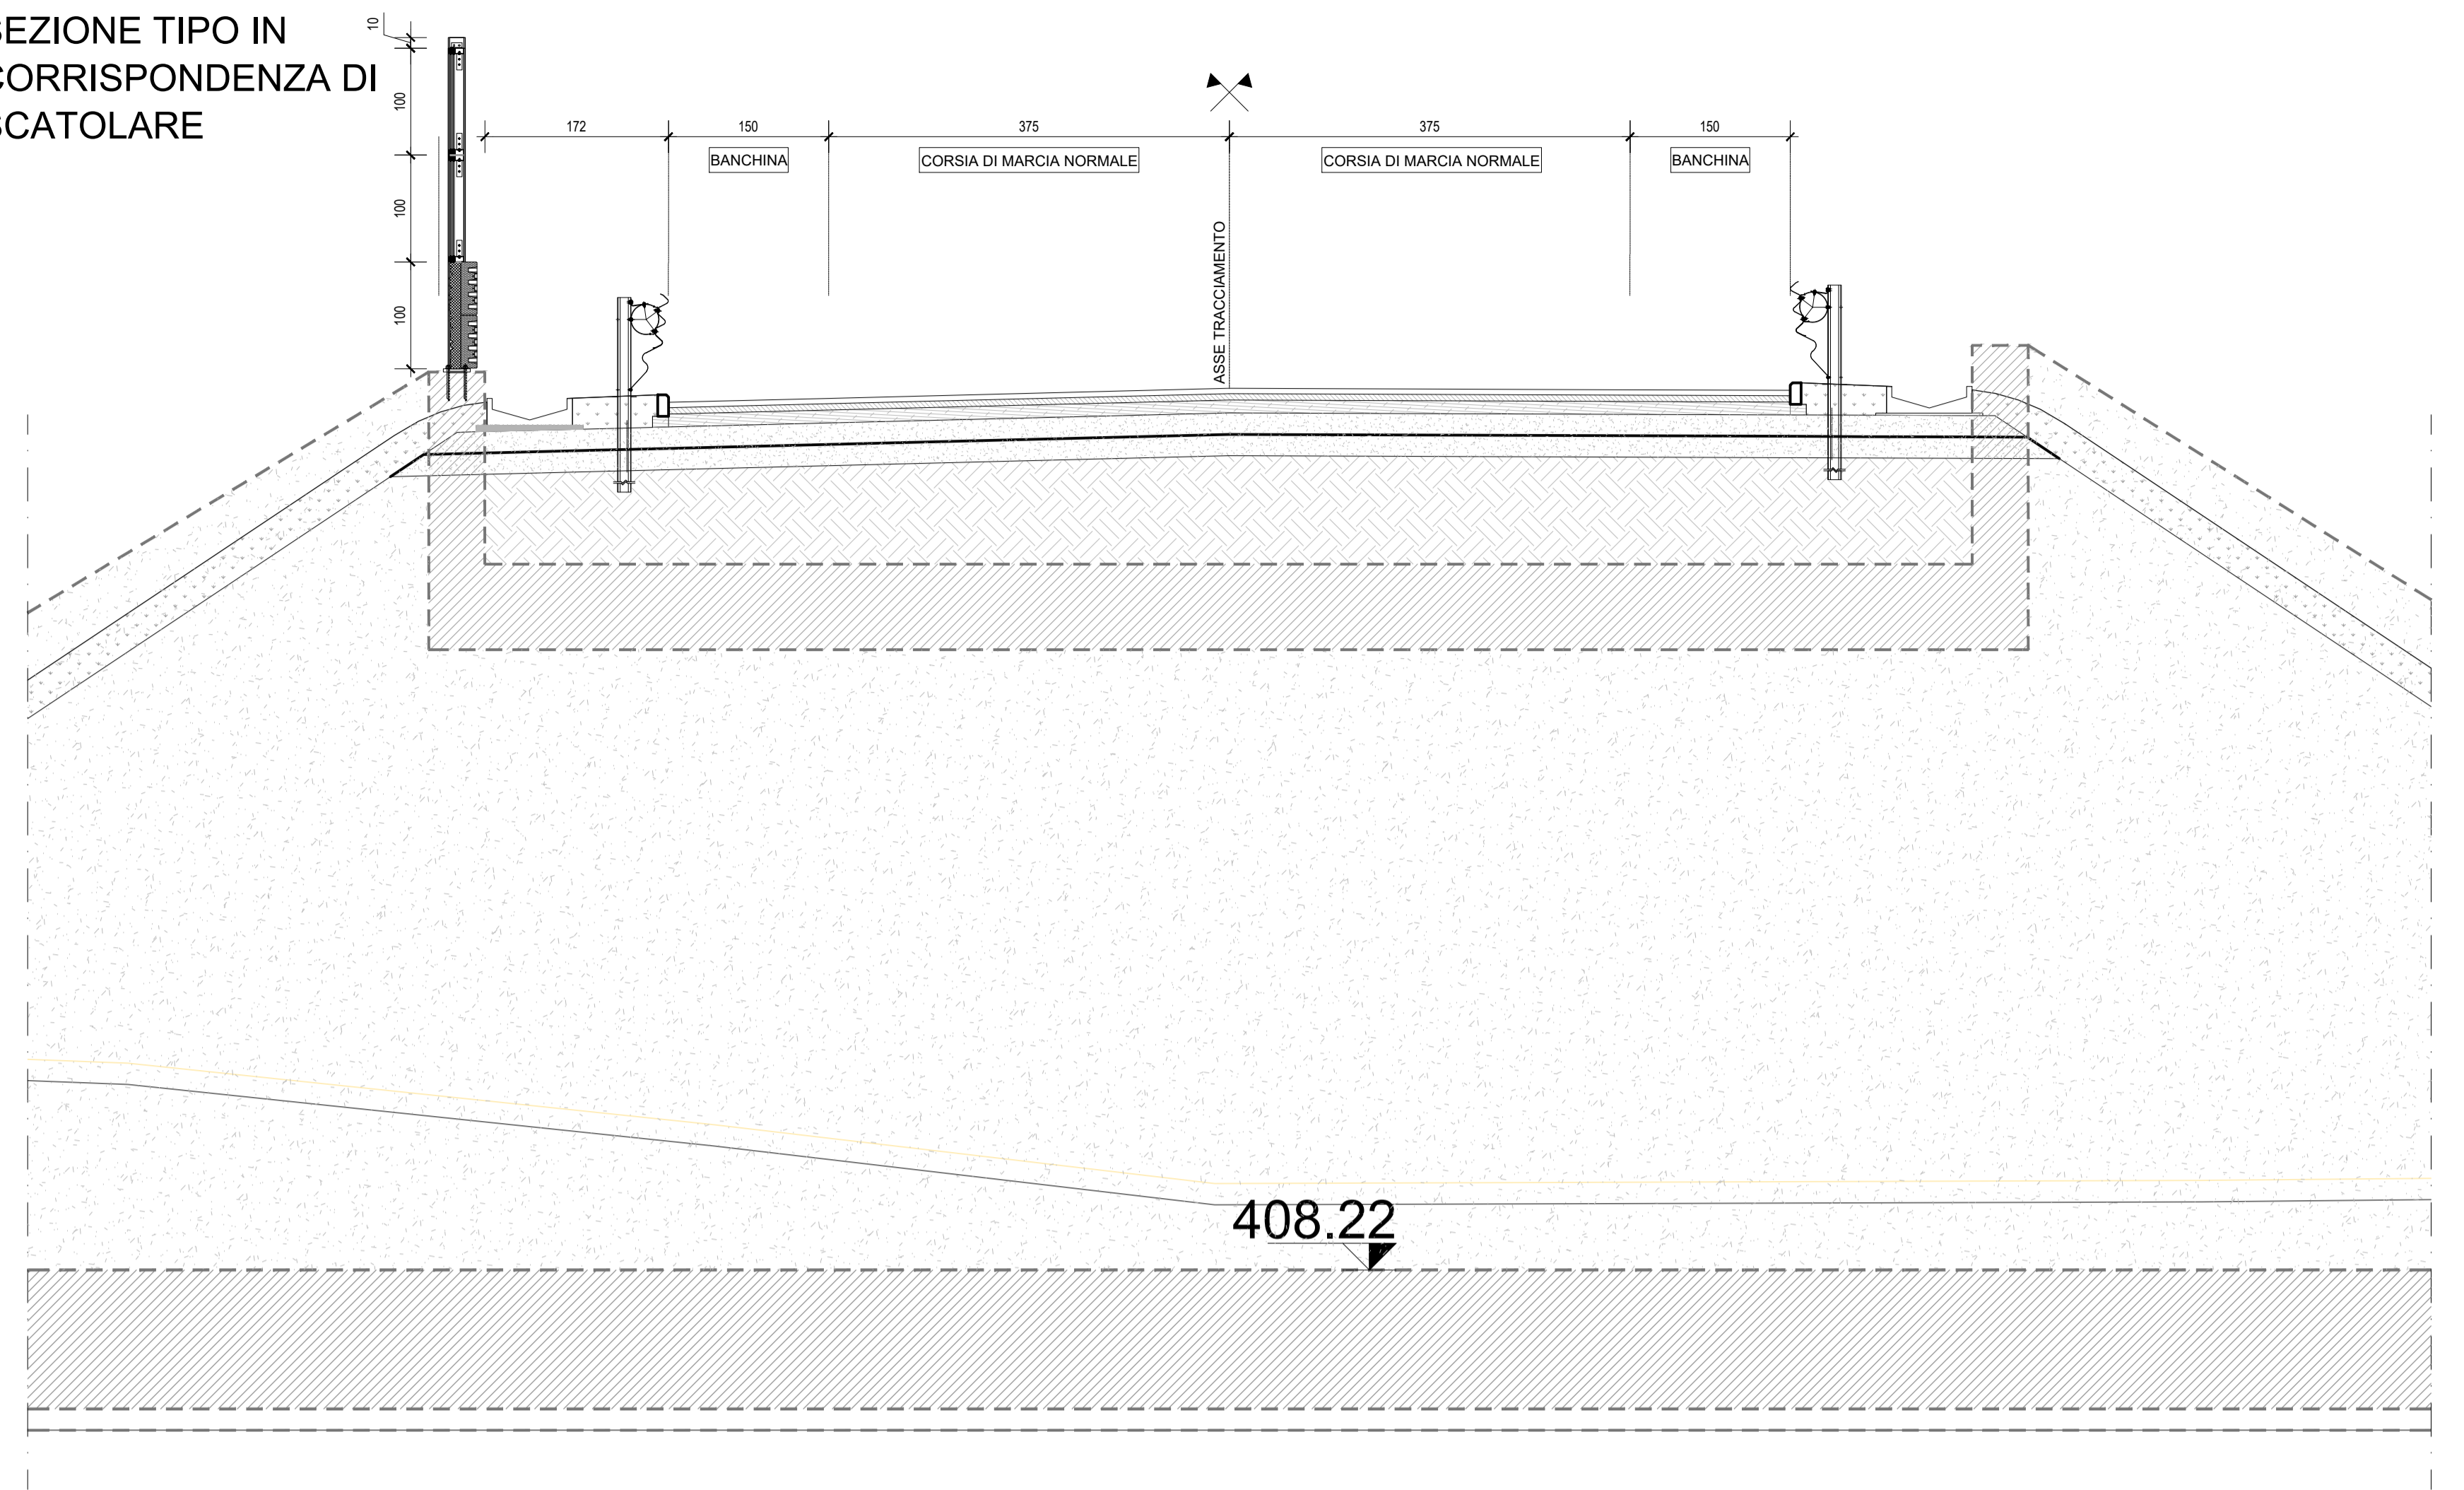

SEZIONE TIPO IN TRINCEA

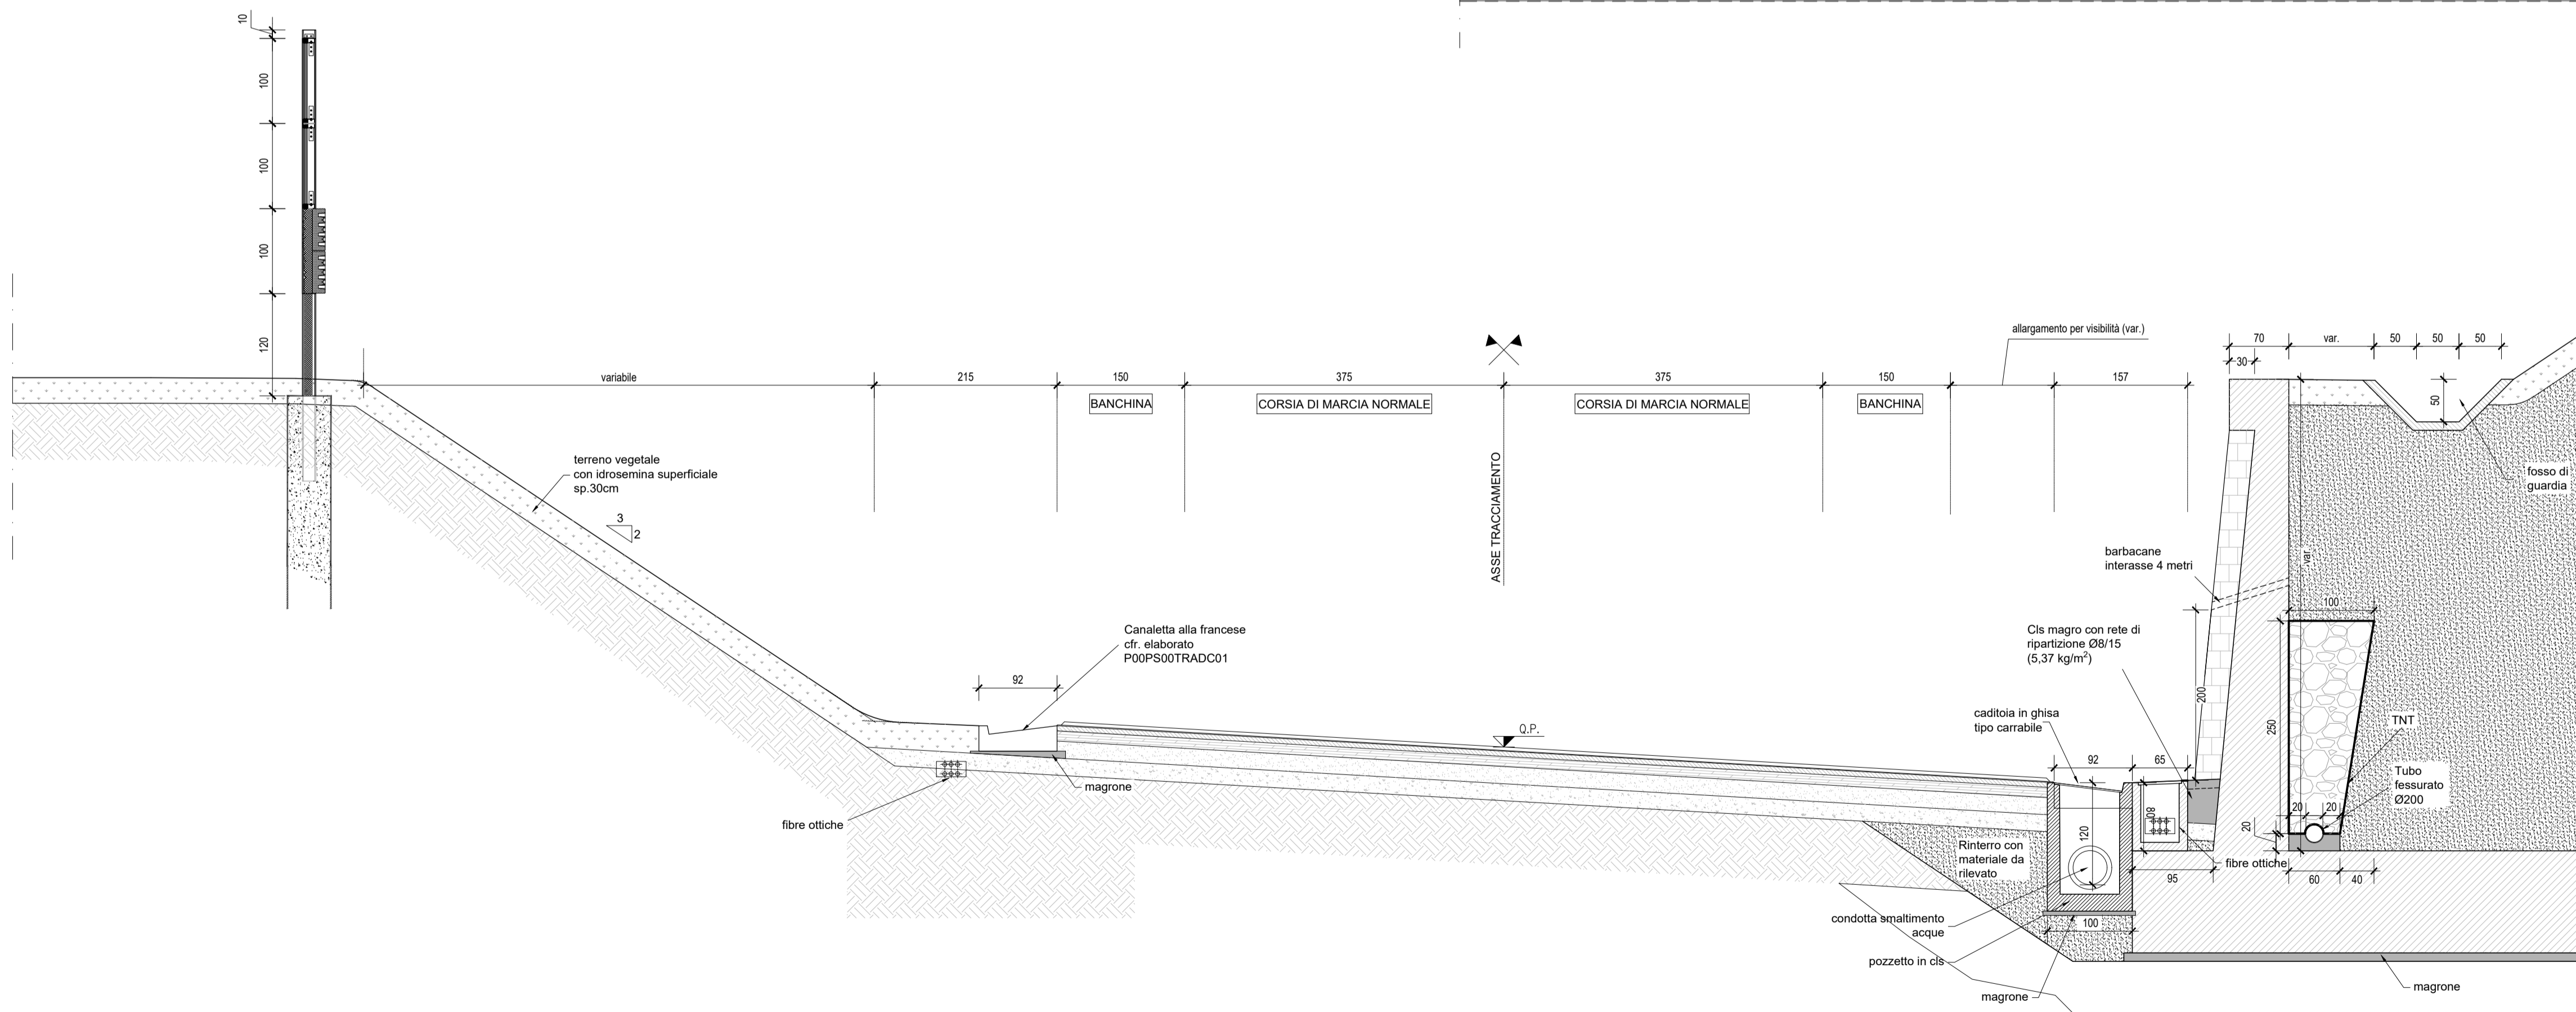

**ANAS S.p.A.**  
 Direzione Progettazione e Realizzazione Lavori

**S.S. 38 - LOTTO 4: VARIANTE DI TIRANO DALLO SVINCOLO DI STAZZONA (COMPRESO) ALLO SVINCOLO DI LOVERO (CON COLLEGAMENTO ALLA DOGANA DI POSCHIAVO)**  
**S.S. 38 - LOTTO 4: NODO DI TIRANO - TRATTA "A" (SVINCOLO DI BIANZONE - SVINCOLO LA GANDA) E TRATTA "B" (SVINCOLO LA GANDA - CAMPONE IN TIRANO)**

**PROGETTO ESECUTIVO**

<b>STUDIO CORONA</b> Ing. Renato Vaira Cof. Ing. 06/08/1998 Tavola e Provenza P. 0483/10	<b>ING. REMATO DEL PRETE</b> Ing. Renato Del Prete Cof. Ing. 06/08/1998 Bari e provincia P. 0483/10	<b>ECOPLAN</b> Arch. Nicoletta Frattini Cof. Arch. 06/08/1998 Bari e provincia P. 0483/10	<b>GG</b> GG&G Engineering & Consulting S.r.l. Ing. Gabriele Insecochi Cof. Ing. 06/08/1998 Bari e provincia P. 0483/10
<b>UNING</b> Ing. Renato Vaira Cof. Ing. 06/08/1998 Tavola e Provenza P. 0483/10	<b>SETAC</b> Setac S.p.A. Prof. Ing. Luigi Monterisi Cof. Ing. 06/08/1998 Bari e provincia P. 0483/10	<b>ARKE</b> ARKE S.p.A. Ing. Giacomino Angerano Cof. Ing. 06/08/1998 Bari e provincia P. 0483/10	<b>DOTT. GEOL. DANILLO GALLO</b> Dott. Geol. Danilo Gallo Cof. Geol. 06/08/1998 Bari e provincia P. 0483/10

VISTO: IL RESPONSABILE DEL PROCEDIMENTO  
 RESPONSABILE DELL'INTEGRAZIONE DELLE PRESTAZIONI SPECIALISTICHE  
 GEOLOGO  
 IL COORDINATORE DELLA SICUREZZA IN FASE DI PROGETTAZIONE

Dot. Ing. Giancarlo LUONGO  
 Ing. Valerio BAIJETTI  
 Dott. Zaccaria S. ALBERTA S. LUIGI  
 Ing. Gaetano RANIERI

**EB09**  
**E - AMBIENTE, PAESAGGIO E TERRITORIO**  
**EB - BARRIERE ACUSTICHE**  
**SEZIONI TIPO**

CODICE PROGETTO	NOME FILE	REVISIONE	SCALA:
EB09 - T01A02AMBST01_A.dwg	EB09 - T01A02AMBST01_A.dwg	A	1:50
PROGETTO	ELAB.	REDAZIONE	VERIFICATO
M1324	E1801	T01A02AMB	D101

REV.	DESCRIZIONE	DATA	REDAZIONE	VERIFICATO	APPROVATO
C					
B					
A	EMISSIONE	SETTEMBRE 2016	ING. GIUSEPPE CRISA	ING. FABRIZIO BAIJETTI	ING. VALERIO BAIJETTI