


PORTA DI SERVIZIO REI 60
PROSPETTO

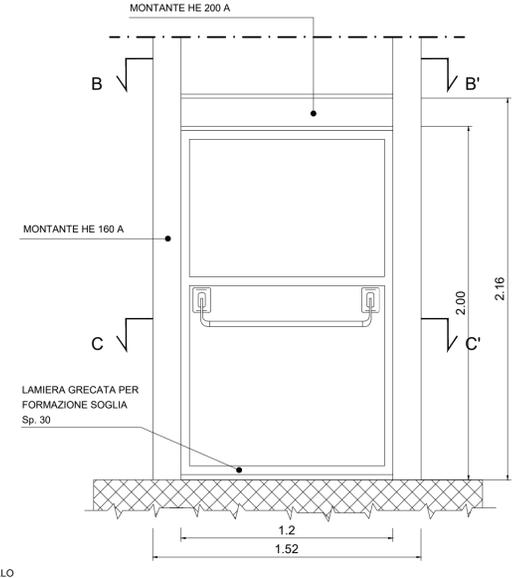


SEZIONE B-B'



SEZIONE C-C'



SEZIONE A-A'

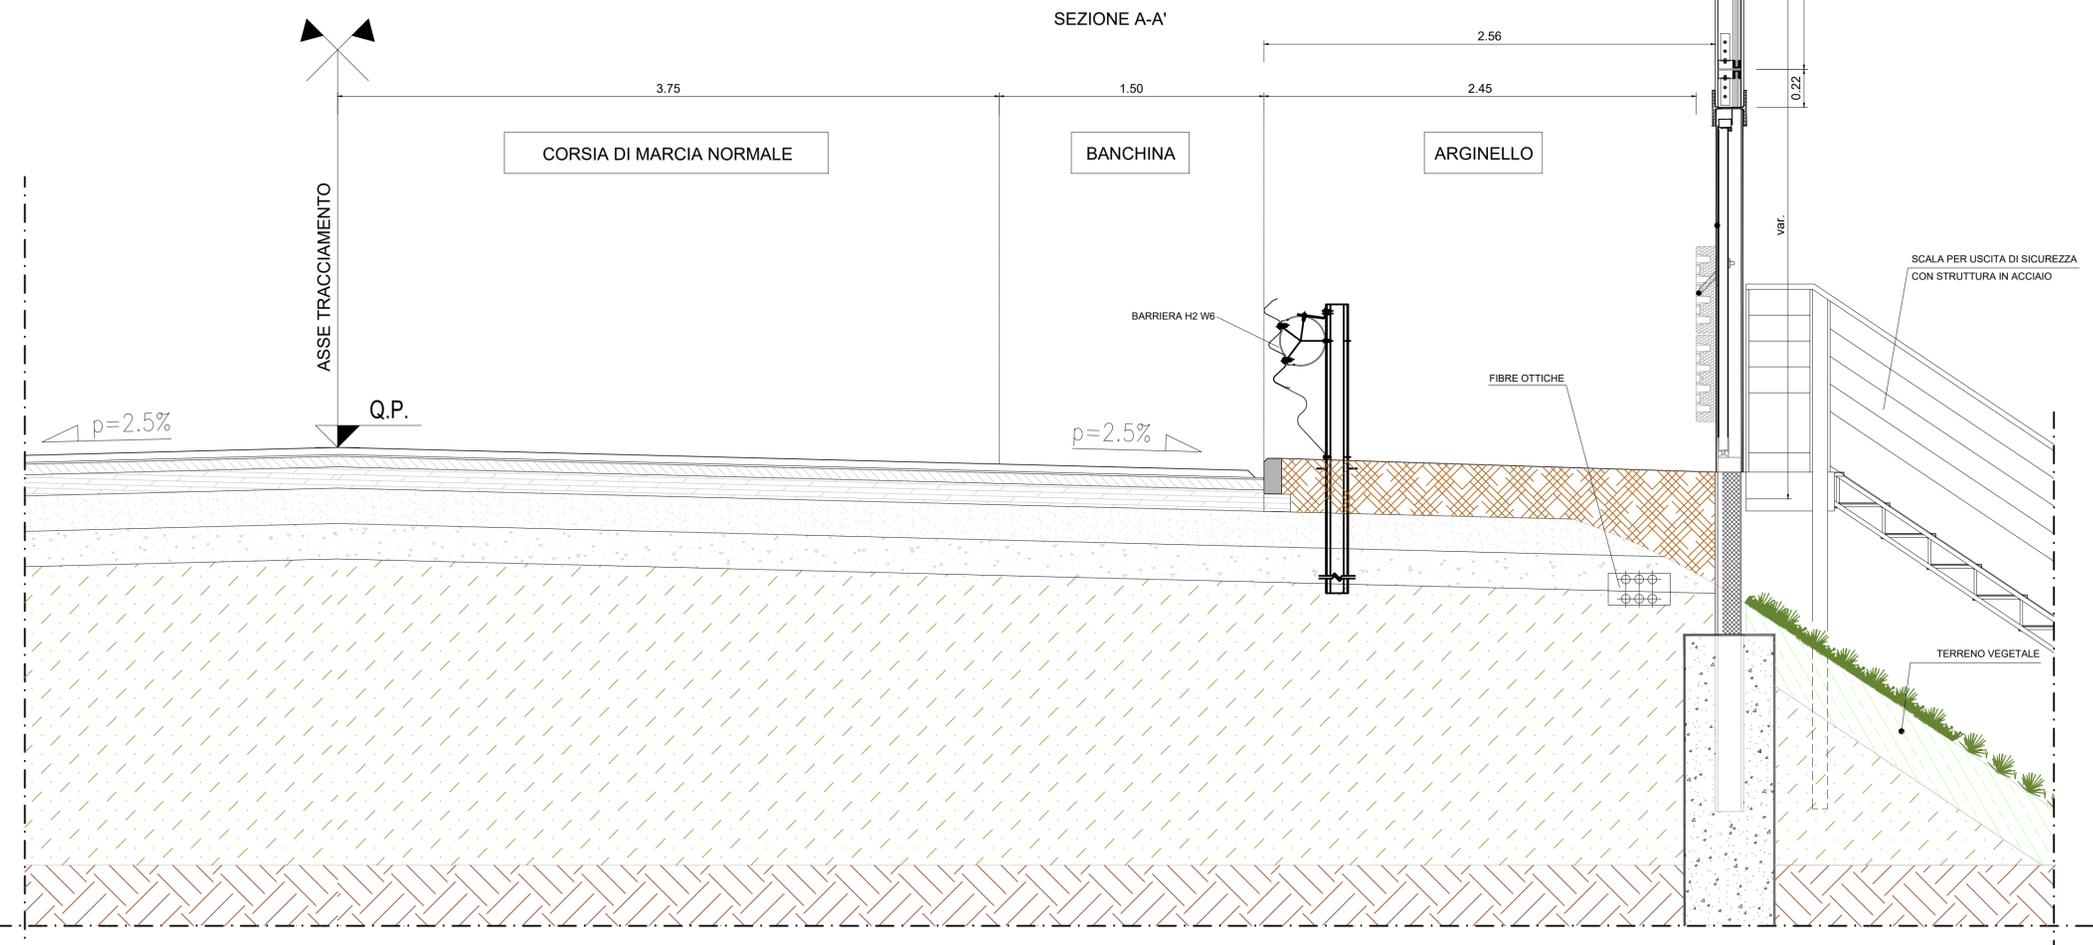



ANAS S.p.A.
Direzione Progettazione e Realizzazione Lavori

S.S. 38 - LOTTO 4: VARIANTE DI TIRANO DALLO SVINCOLO DI STAZZONA (COMPRESO) ALLO SVINCOLO DI LOVERO (CON COLLEGAMENTO ALLA DOGANA DI POSCHIAVO)

S.S. 38 - LOTTO 4: NODO DI TIRANO - TRATTA "A" (SVINCOLO DI BIANZONE - SVINCOLO LA GANDA) E TRATTA "B" (SVINCOLO LA GANDA - CAMPONE IN TIRANO)

PROGETTO ESECUTIVO

 Ing. Valerio Bajetti Ordine degli Ingeg. di Roma (n. 30000) P. 03/11/2011	ING. REMATO DEL PRETE Ordine degli Ingeg. di Roma (n. 30000) P. 03/11/2011	ECOPLAN Arch. Nicoletta Fratini Ordine degli Archit. di Roma (n. 30000) P. 03/11/2011	 Ing. Gabriele Inesochi Ordine degli Ingeg. di Roma (n. 30000) P. 03/11/2011
VISTO: IL RESPONSABILE DEL PROCEDIMENTO Dott. Ing. Giancarlo LUONGO	RESPONSABILE DELL'INTEGRAZIONE DELLE PRESTAZIONI SPECIALISTICHE Ing. Valerio BAJETTI	GEOLOGO  Dott. Geol. Giuseppe ALBERTINI	IL COORDINATORE DELLA SICUREZZA IN FASE DI PROGETTAZIONE  Dott. Geol. Danilo GALLO

EB13

E - AMBIENTE, PAESAGGIO E TERRITORIO
EB - BARRIERE ACUSTICHE
PORTA REI

CODICE PROGETTO	NOME FILE	REVISIONE	SCALA:
PROGETTO	EB13 - T011A02AMB0104_A.dwg		
LIV. PROG.	N. PROG.		
M1324	E 1801		
CODICE ELAB.	T011A02AMB0104	A	1:20

C			
B			
A	EMISSIONE	SETTEMBRE 2016	ING. GIUSEPPE CRISA
REV.	DESCRIZIONE	DATA	REDDATO
			ING. FABRIZIO BAJETTI
			ING. VALERIO BAJETTI
			VERIFICATO
			APPROVATO