


### LEGENDA

**TIPOLOGIE OPERE A VERDE**

- 01 - Mitigazione con fascia alto arbustiva
- 02 - Macchia arborea e alto arbustiva
- 03 - Mitigazione degli imbocchi in galleria con fascia alto arbustiva
- 04 - Ripristino meletto
- Prato
- Mitigazione con idrosemina
- Vegetazione d'invito in corrispondenza dei sottopassi faunistici

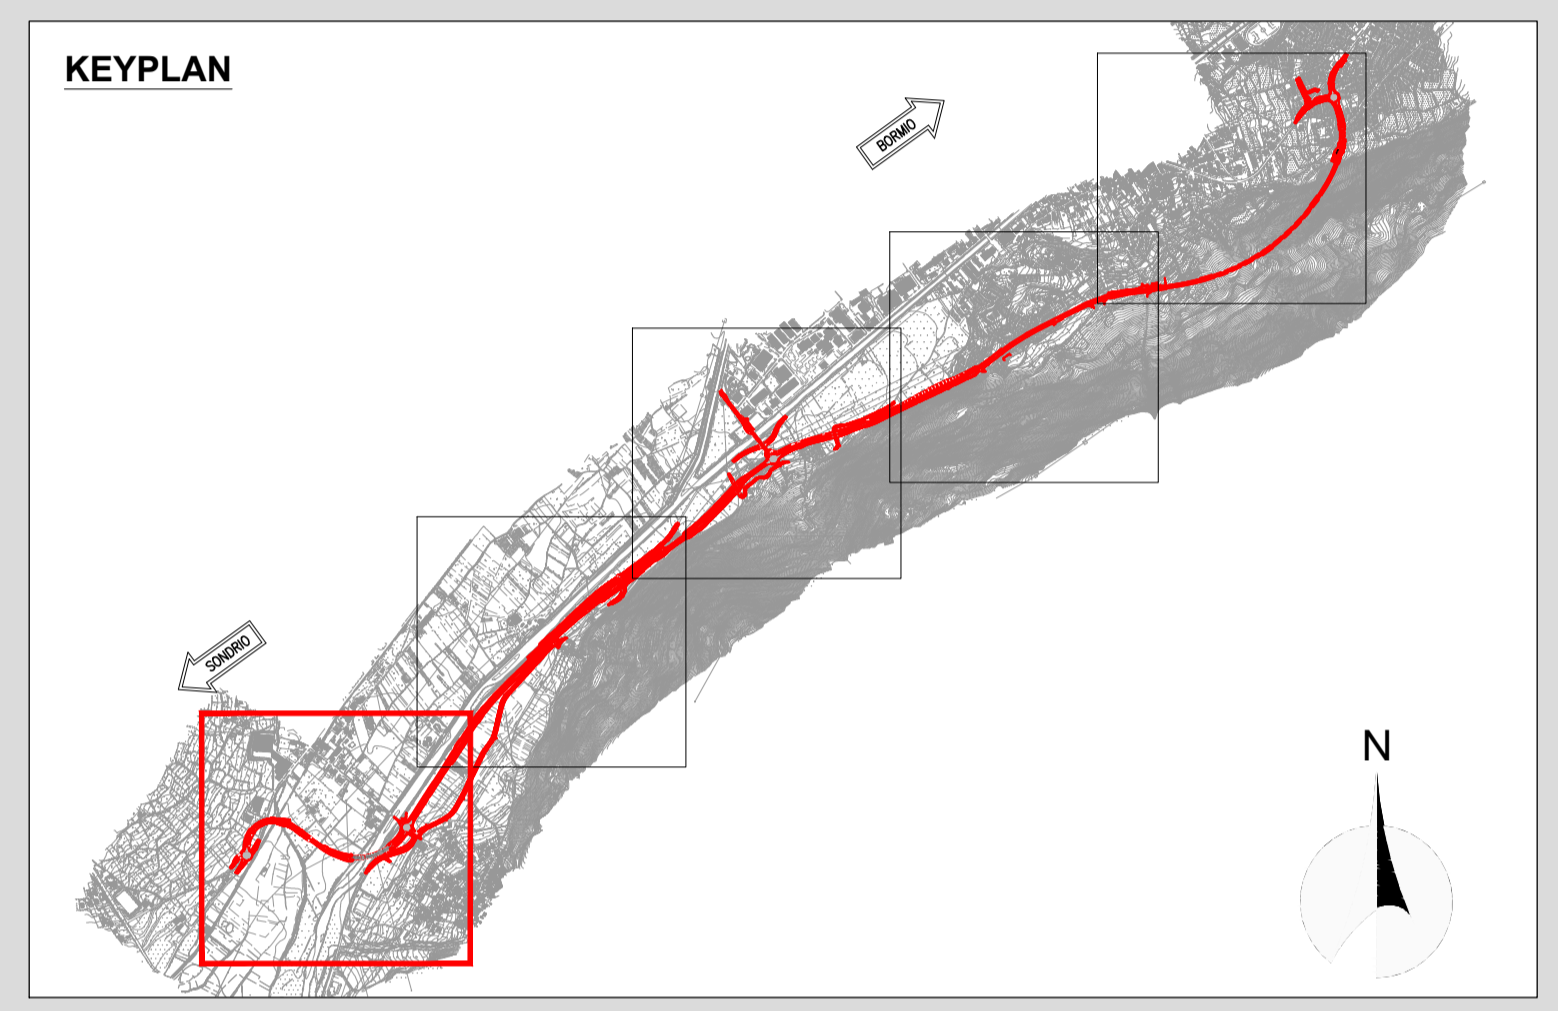

**ANAS S.p.A.**  
 Direzione Progettazione e Realizzazione Lavori

**S.S. 38 - LOTTO 4: VARIANTE DI TIRANO DALLO SVINCOLO DI STAZZONA (COMPRESO) ALLO SVINCOLO DI LOVERO (CON COLLEGAMENTO ALLA DOGANA DI POSCHIAVO)**

**S.S. 38 - LOTTO 4: NODO DI TIRANO - TRATTA "A" (SVINCOLO DI BIANZONE - SVINCOLO LA GANDA) E TRATTA "B" (SVINCOLO LA GANDA - CAMPONE IN TIRANO)**

### PROGETTO ESECUTIVO

<b>STUDIO CORONA</b> Ing. Renato Vaira	<b>ING. RENATO DEL PRETE</b> Ing. Renato Del Prete	<b>ECOPLAN</b> Arch. Nicoletta Fratini	<b>EC</b> E&C Engineering & Consulting S.r.l.
<b>UNING</b> Ing. Valerio Bajetti	<b>SETAC</b> Prof. Ing. Luigi Morterisi	<b>ARKE</b> Ing. Gioacchino Angarano	<b>DOT. GEOL. DANILLO GALLO</b> Dot. Geol. Danilo Gallo

VISTO: IL RESPONSABILE DEL PROCEDIMENTO Ing. Giancarlo LUCONGO	RESPONSABILE DELL'INTEGRAZIONE DELLE PRESTAZIONI SPECIALISTICHE Ing. Valerio BAJETTI	GEOLOGO Dot. Geol. DANILLO GALLO	IL COORDINATORE DELLA SICUREZZA IN FASE DI PROGETTAZIONE Ing. Gaetano RANIERI
---	---	-------------------------------------	--

**EC02** **E - AMBIENTE, PAESAGGIO E TERRITORIO**  
**EC - OPERE DI INSERIMENTO PAESAGGISTICO E DI MITIGAZIONE AMBIENTALE**  
 PLANIMETRIA INTERVENTI OPERE A VERDE - TAV 1 DI 5

CODICE PROGETTO	PROGETTO	LIV. PROG.	N. PROG.	NOME FILE	REVISIONE	SCALA:
M1324	E	1801		EC02-T001A02AMBPL01_B.dwg	B	1:2.000
				CODICE ELAB.		
				T001A02AMBPL01		

C						
B	EMISSIONE A SEGUITO ISTRUTTORIA ANAS	2019	OTTOBRE	ING. TIZIANA BASTIANELLO	ING. FABRIZIO BAIETTI	ING. VALERIO BAIETTI
A	EMISSIONE	2019	FEBBRAIO	ING. TIZIANA BASTIANELLO	ING. FABRIZIO BAIETTI	ING. VALERIO BAIETTI
REV.	DESCRIZIONE		DATA	REDATTO	VERIFICATO	APPROVATO