




LEGENDA

TIPOLOGIE OPERE A VERDE

- 01 - Mitigazione con fascia alto arbustiva
- 02 - Macchia arboreo e alto arbustiva
- 03 - Mitigazione degli imbocchi in galleria con fascia alto arbustiva
- 04 - Ripristino meleto
- Prato
- Mitigazione con idrosemina
- Vegetazione d'invito in corrispondenza dei sottopassi faunistici

KEYPLAN

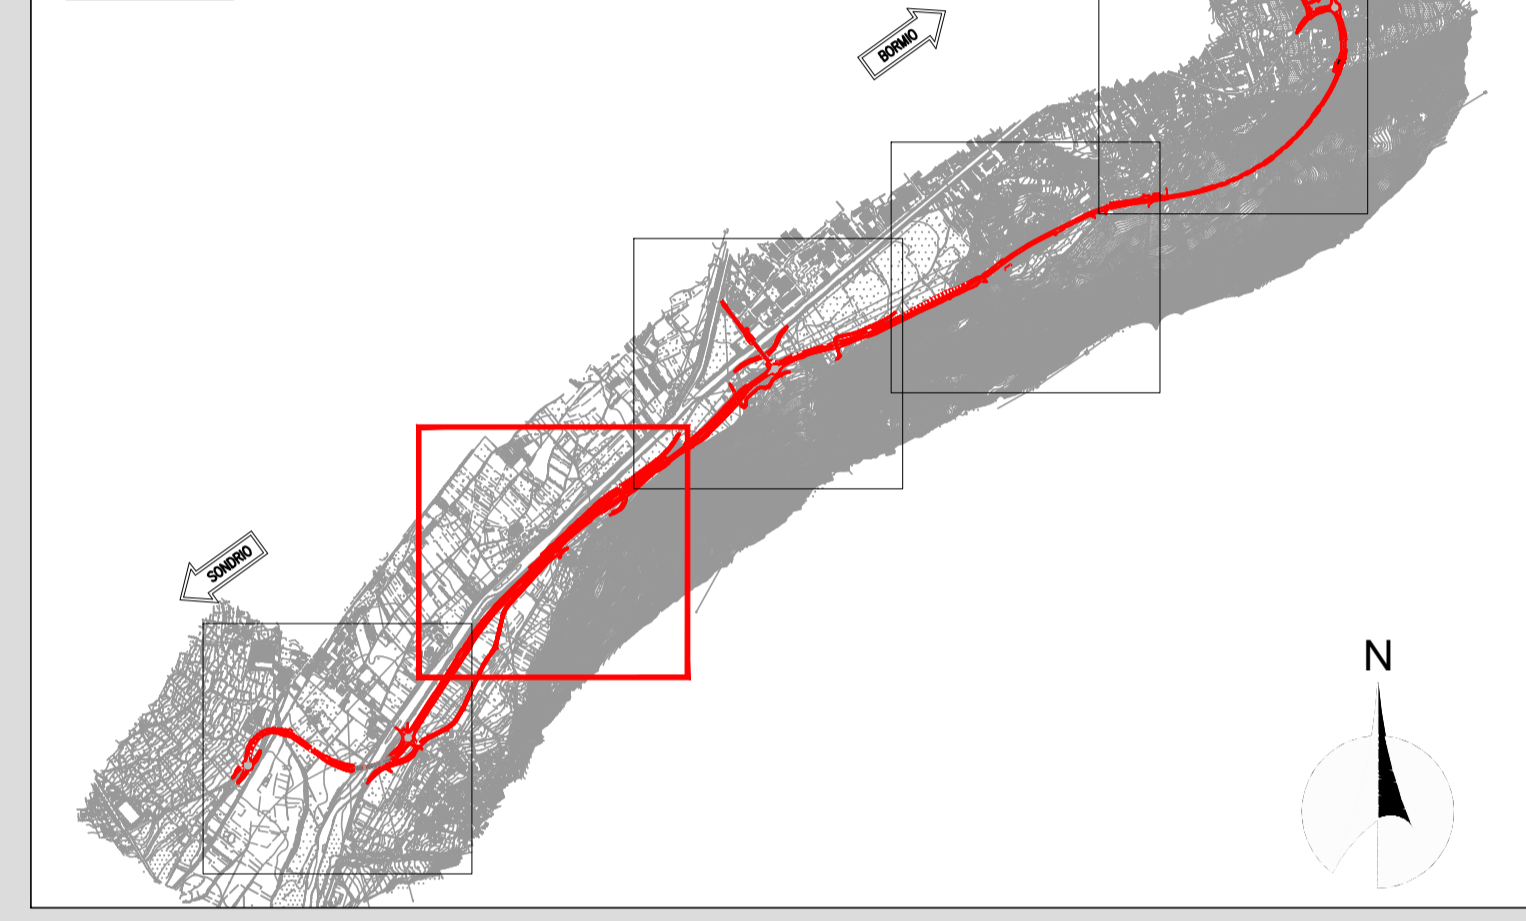

ANAS S.p.A.
 Direzione Progettazione e Realizzazione Lavori

S.S. 38 - LOTTO 4: VARIANTE DI TIRANO DALLO SVINCOLO DI STAZZONA (COMPRESO) ALLO SVINCOLO DI LORETO (CON COLLEGAMENTO ALLA DOGANA DI POSCHIAVO)
S.S. 38 - LOTTO 4: NODO DI TIRANO - TRATTA "A" (SVINCOLO DI BIANZONE - SVINCOLO LA GANDA) E TRATTA "B" (SVINCOLO LA GANDA - CAMPONE IN TIRANO)

PROGETTO ESECUTIVO

 Ing. Renato Vaira Torino (TO) - 10121	 Ing. Renato Del Prete Ordine degli Ingeg. di Roma (RM) n. 10775	 Arch. Nicoletta Fratini Ordine degli Archit. di Torino (TO) n. 64033	 Ing. Gabriella Incedice Ordine degli Ingeg. di Roma (RM) n. 10775
 Ing. Renato Vaira Torino (TO) - 10121	 Prof. Ing. Luigi Montershi Ordine degli Ingeg. di Bari (BA) n. 1117	 Ing. Giocchino Angarano Ordine degli Ingeg. di Reggio Emilia (RE) n. 10775	 Dott. Geol. Danilo Gallo Ordine dei Geologi di Reggio Emilia (RE) n. 10775
VISTO: IL RESPONSABILE DEL PROCEDIMENTO Dott. Ing. Giancarlo LUONGO	RESPONSABILE DELL'INTEGRAZIONE DELLE PRESTAZIONI SPECIALISTICHE Ing. Valerio BAJETTI	GEOLOGO Dott. Geol. Valerio BAJETTI	IL COORDINATORE DELLA SICUREZZA IN FASE DI PROGETTAZIONE Ing. Gaetano RANIERI

EC03	E - AMBIENTE, PAESAGGIO E TERRITORIO EC - OPERE DI INSERIMENTO PAESAGGISTICO E DI MITIGAZIONE AMBIENTALE PLANIMETRIA INTERVENTI OPERE A VERDE - TAV 2 DI 5
CODICE PROGETTO: M1324 E 1801 PROGETTO: EC03-T001A02AMBPL02_B.dwg NOME FILE: EC03-T001A02AMBPL02_B.dwg REVISIONE: B SCALA: 1:2.000	CODICE ELAB.: T001A02AMBPL02 REVISIONE: B SCALA: 1:2.000

REV.	DESCRIZIONE	DATA	REDATTO	VERIFICATO	APPROVATO
C					
B	EMISSIONE A SEGUITO ISTRUTTORIA ANAS	OTTOBRE 2019	ING. TIZIANA BASTIANELLO	ING. FABRIZIO BAJETTI	ING. VALERIO BAJETTI
A	EMISSIONE	FEBBRAIO 2019	ING. TIZIANA BASTIANELLO	ING. FABRIZIO BAJETTI	ING. VALERIO BAJETTI
REV.	DESCRIZIONE	DATA	REDATTO	VERIFICATO	APPROVATO