



**PLANIMETRIA DI INDIVIDUAZIONE DEGLI INTERVENTI E SUDDIVISIONE DELLE WBS SU ORTOFOTO**  
SCALA 1:5.000

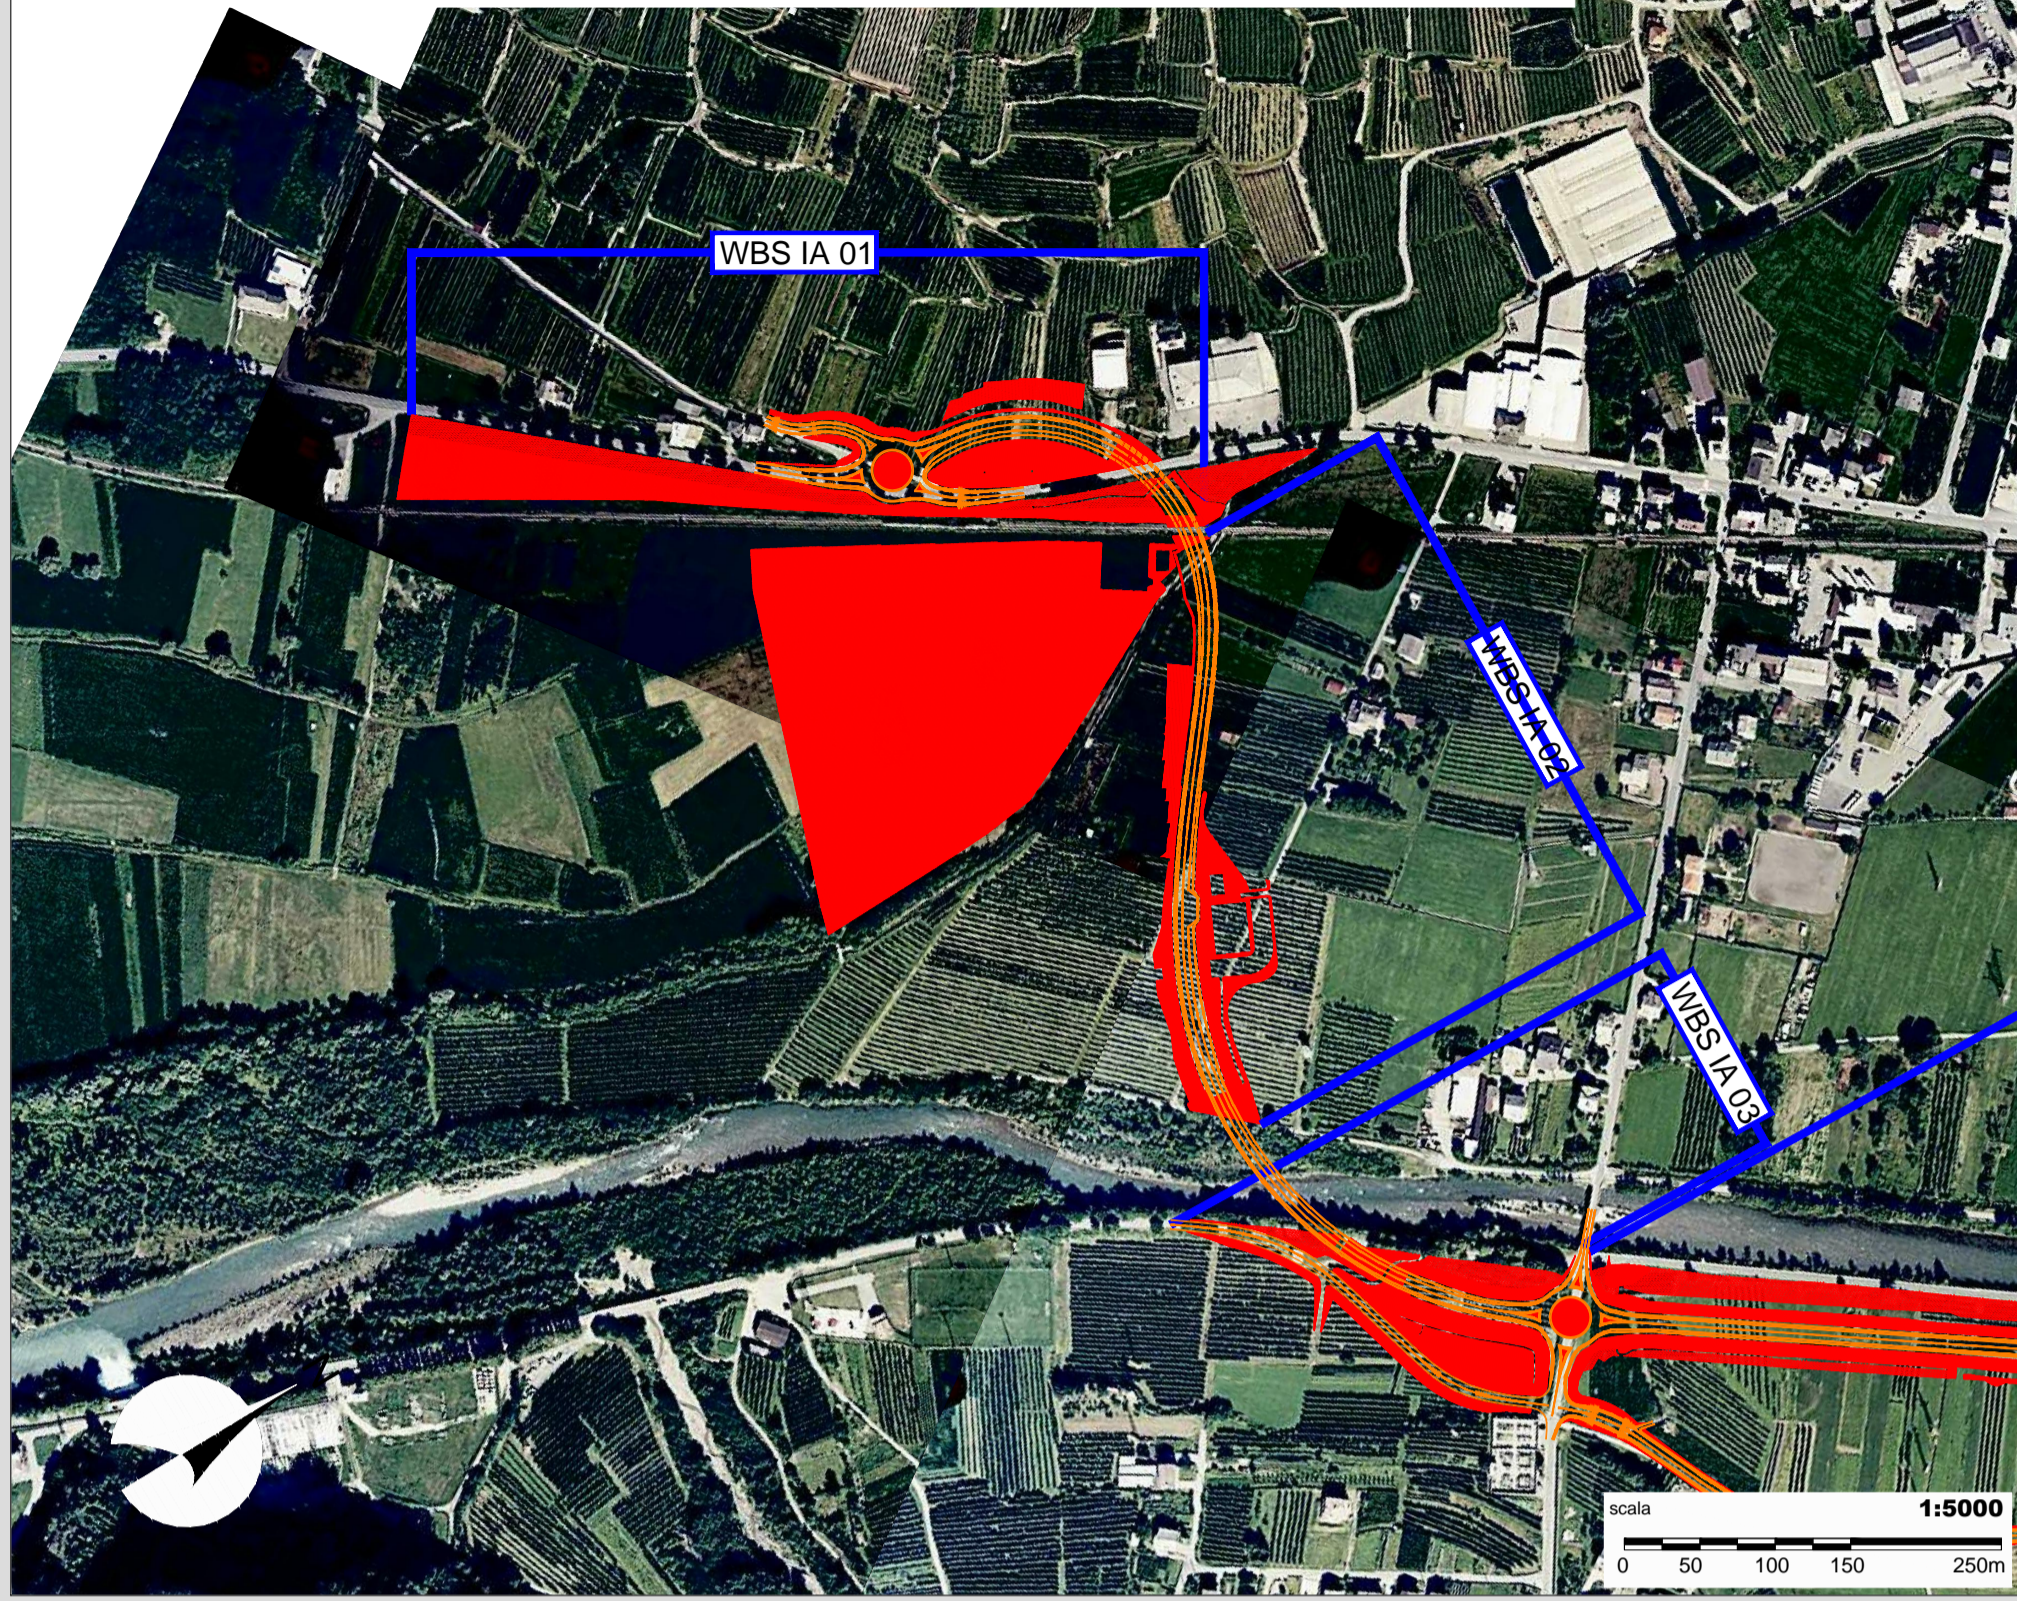


**PLANIMETRIA DELLE OPERE A VERDE**  
SCALA 1:2.000

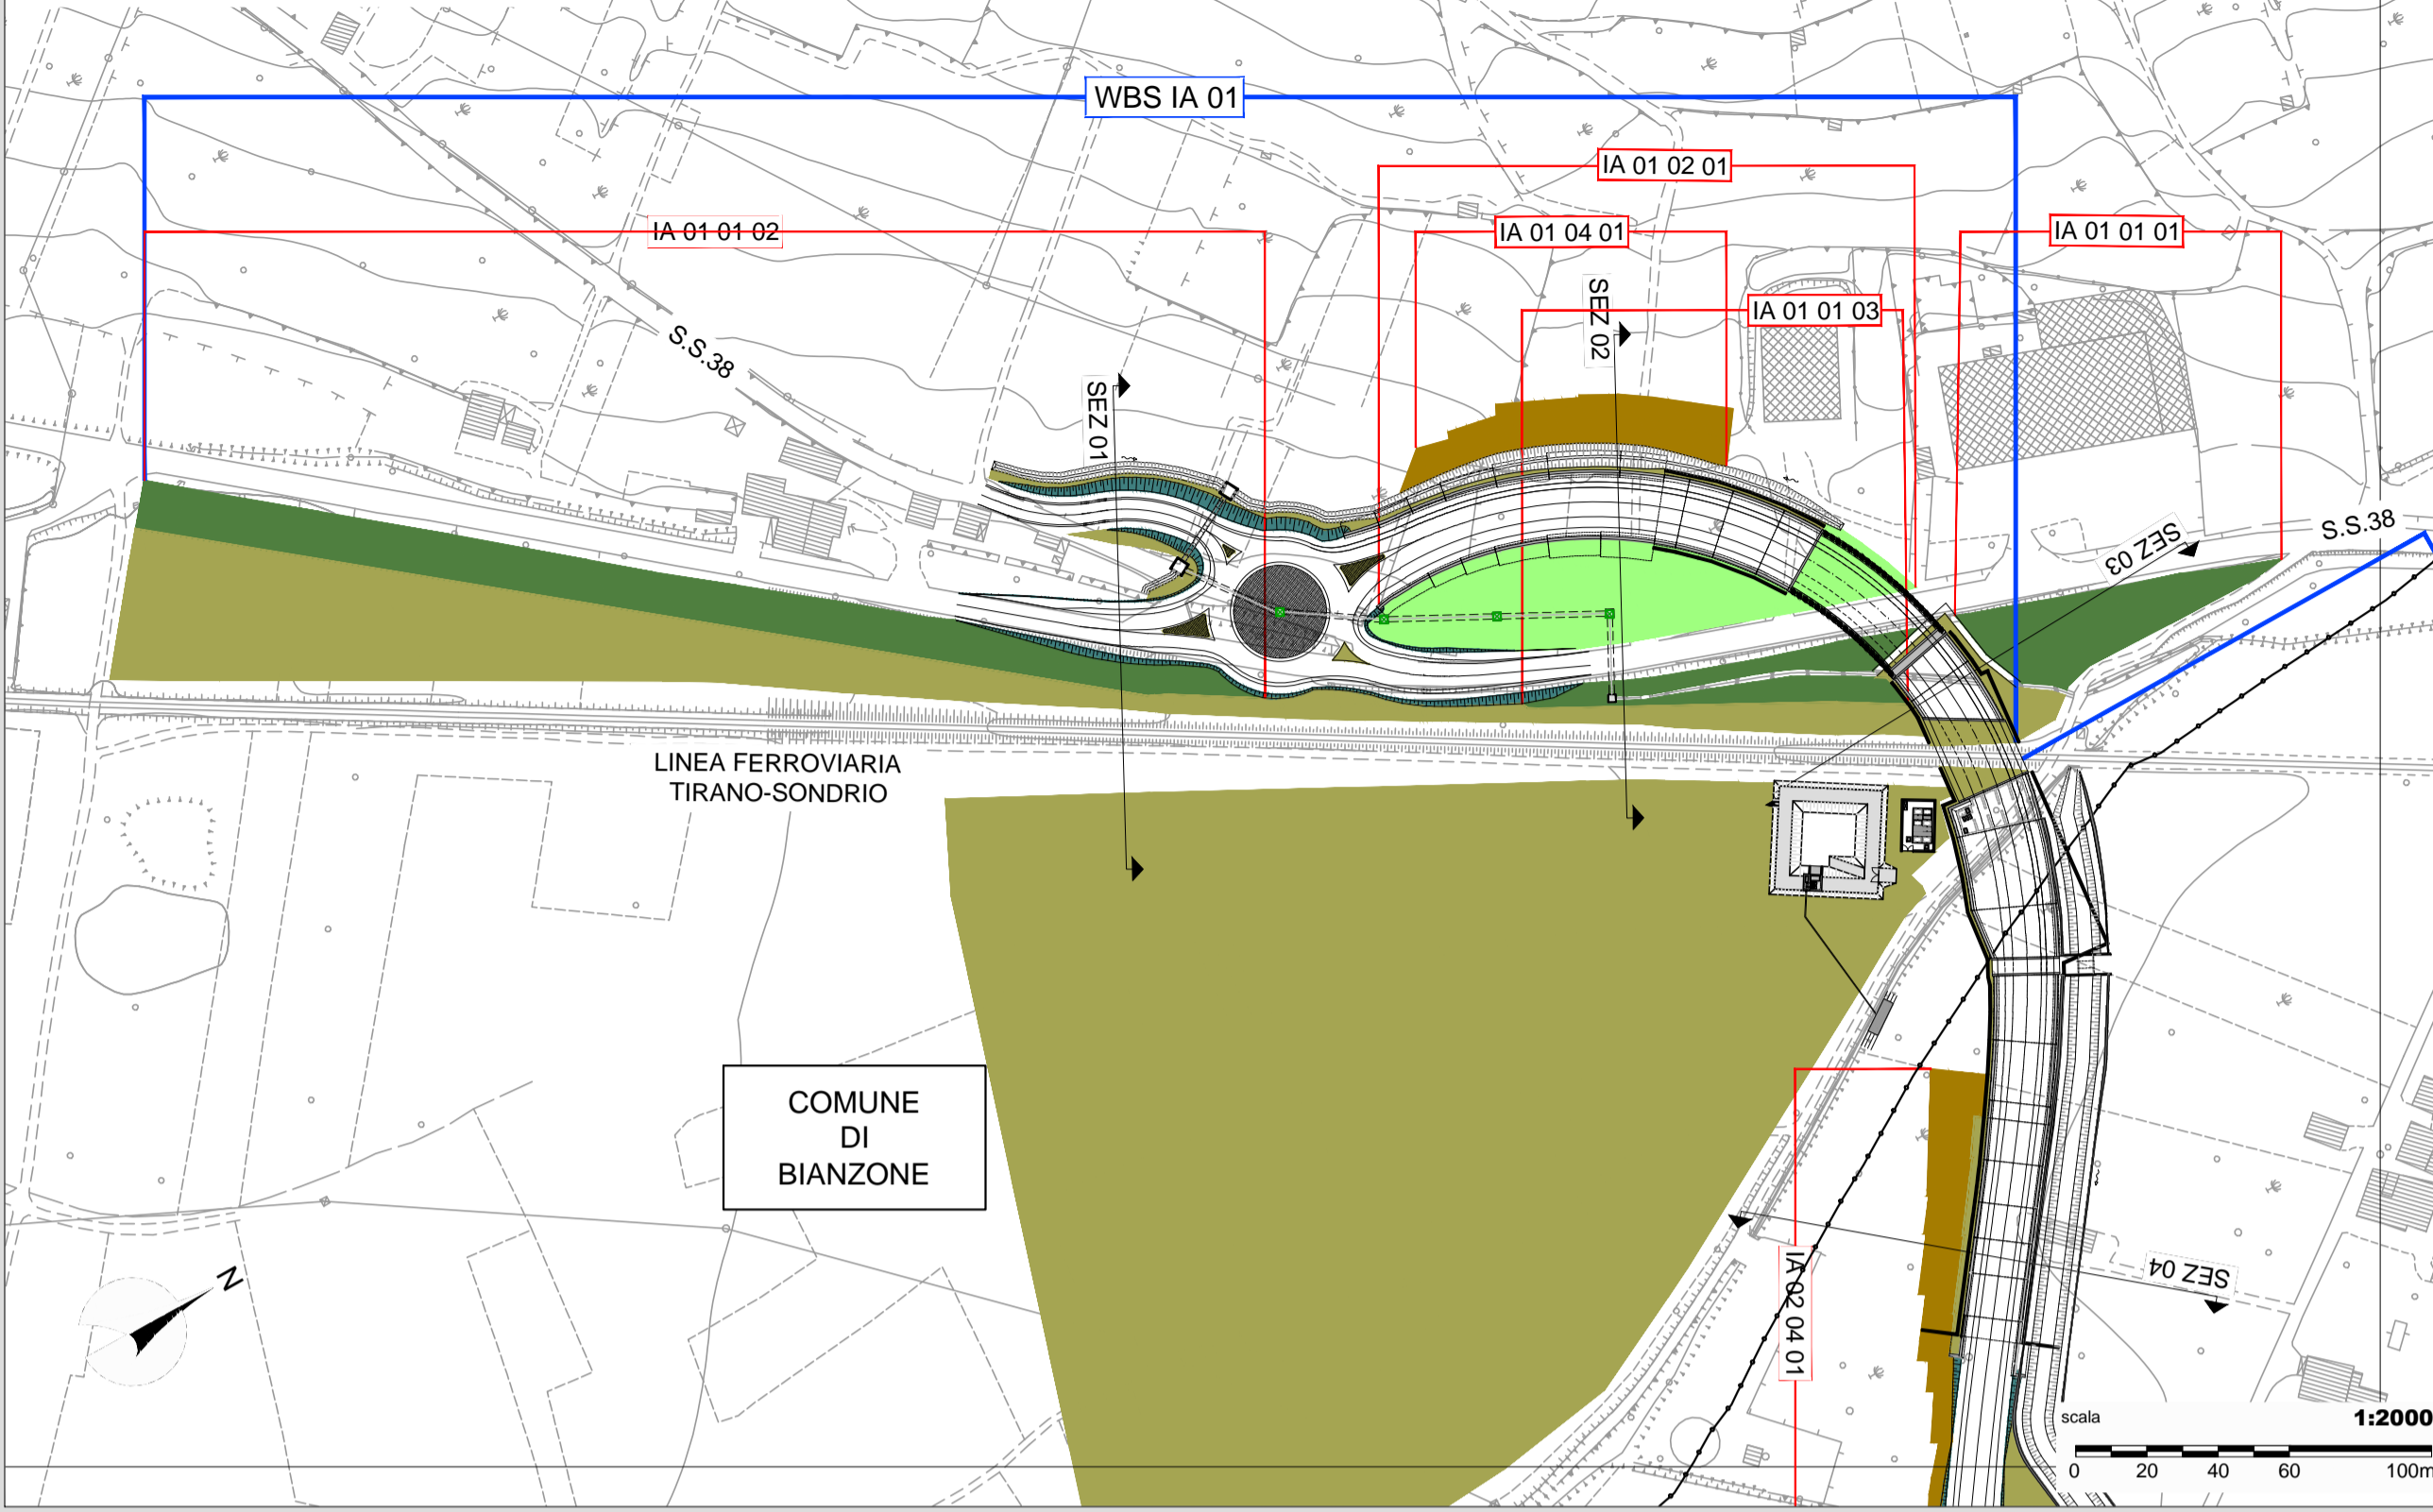


**LEGENDA**

- TIPOLOGIE OPERE A VERDE**
- 01 - Mitigazione con fascia alto arbustiva
  - 02 - Macchia arboreo e alto arbustiva
  - 03 - Mitigazione degli imbocchi in galleria con fascia alto arbustiva
  - 04 - Ripristino meleto
  - Prato
  - Mitigazione con idrosemina
  - Vegetazione d'invito in corrispondenza dei sottopassi faunistici


**KEYPLAN**

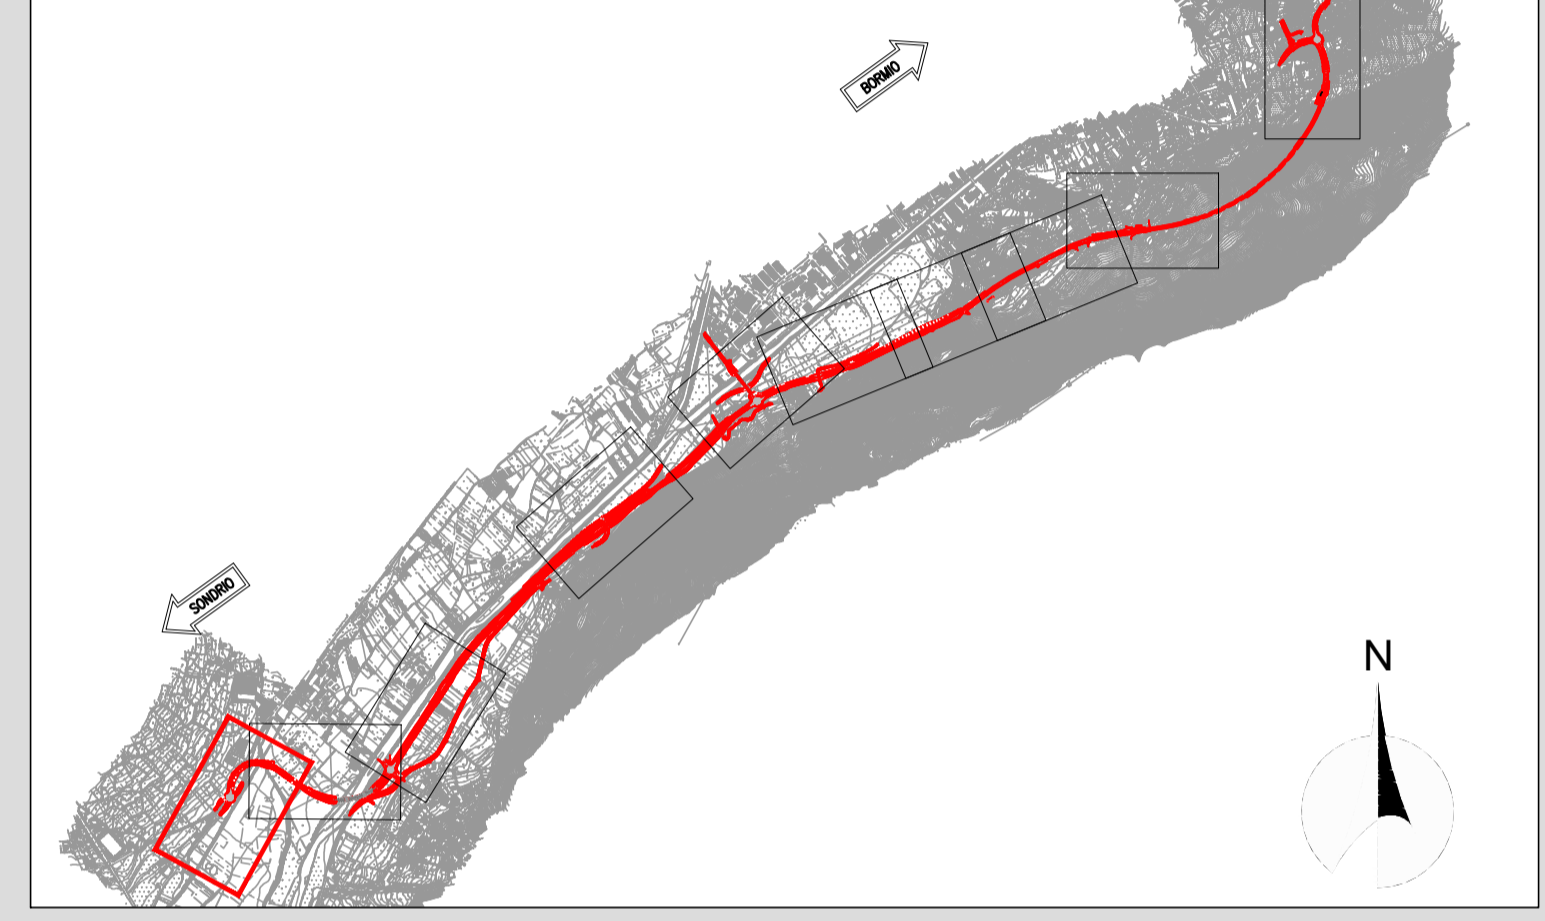


**02- MACCHIA ARBOREO E ALTO ARBUSTIVA**  
IA 01 02 01

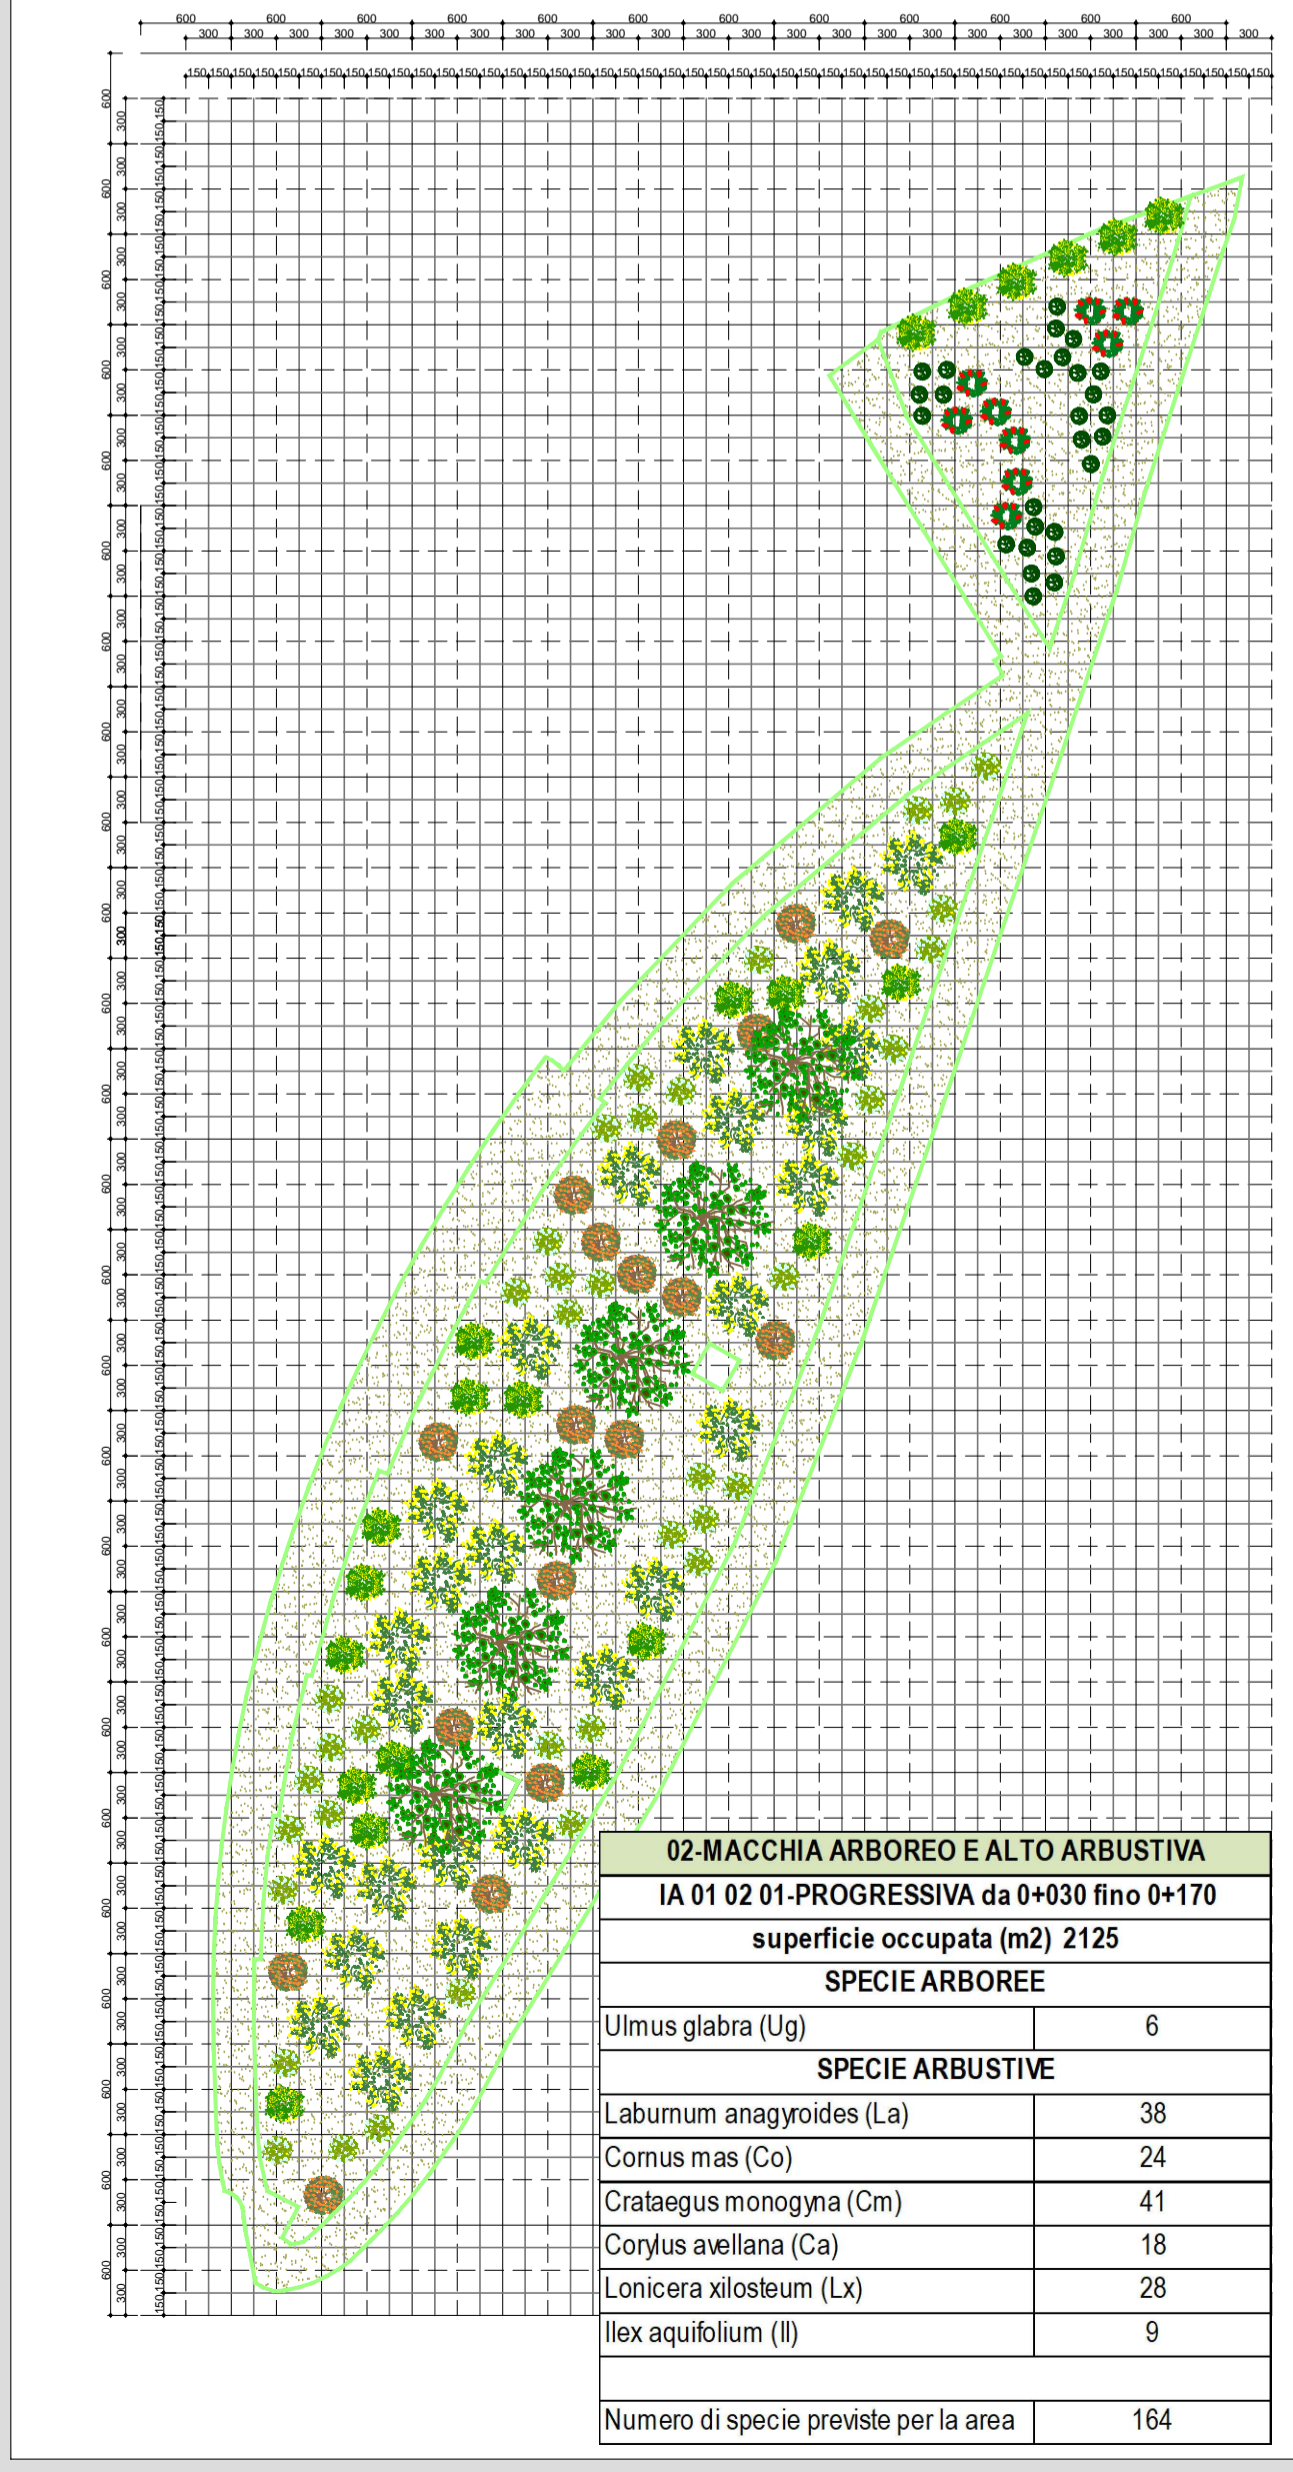


**01-MITIGAZIONE CON MACCHIA ALTO ARBUSTIVA**  
IA 01 01 03

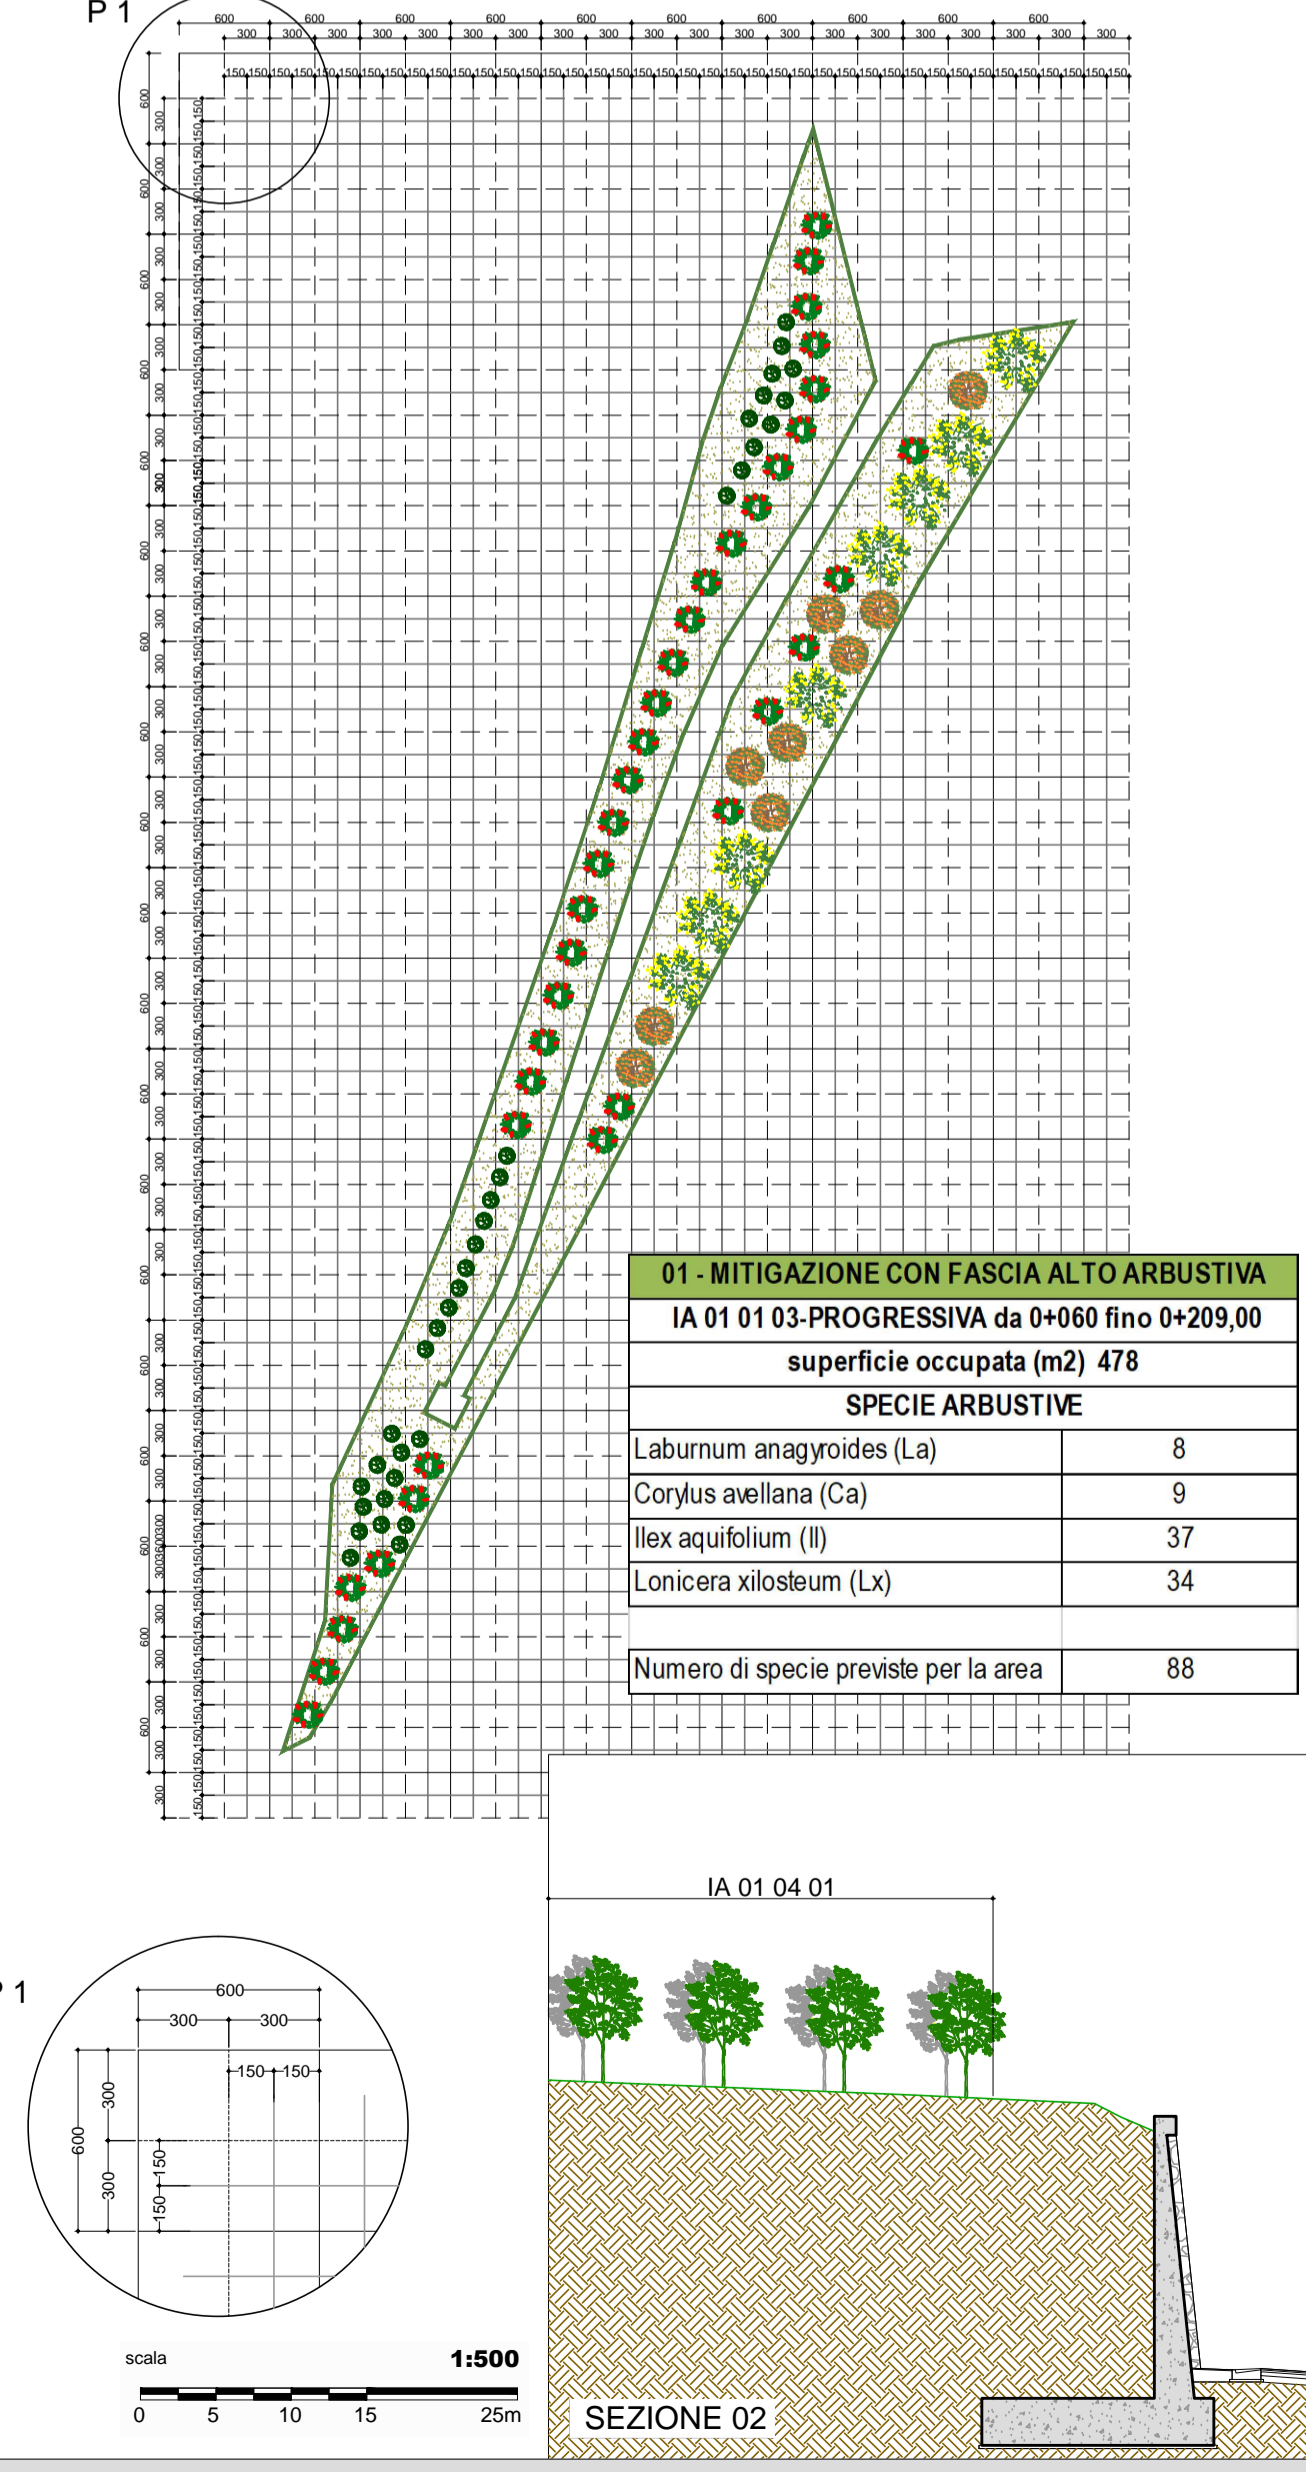

**04-RIPRISTINO MELETO**  
IA 01 04 01

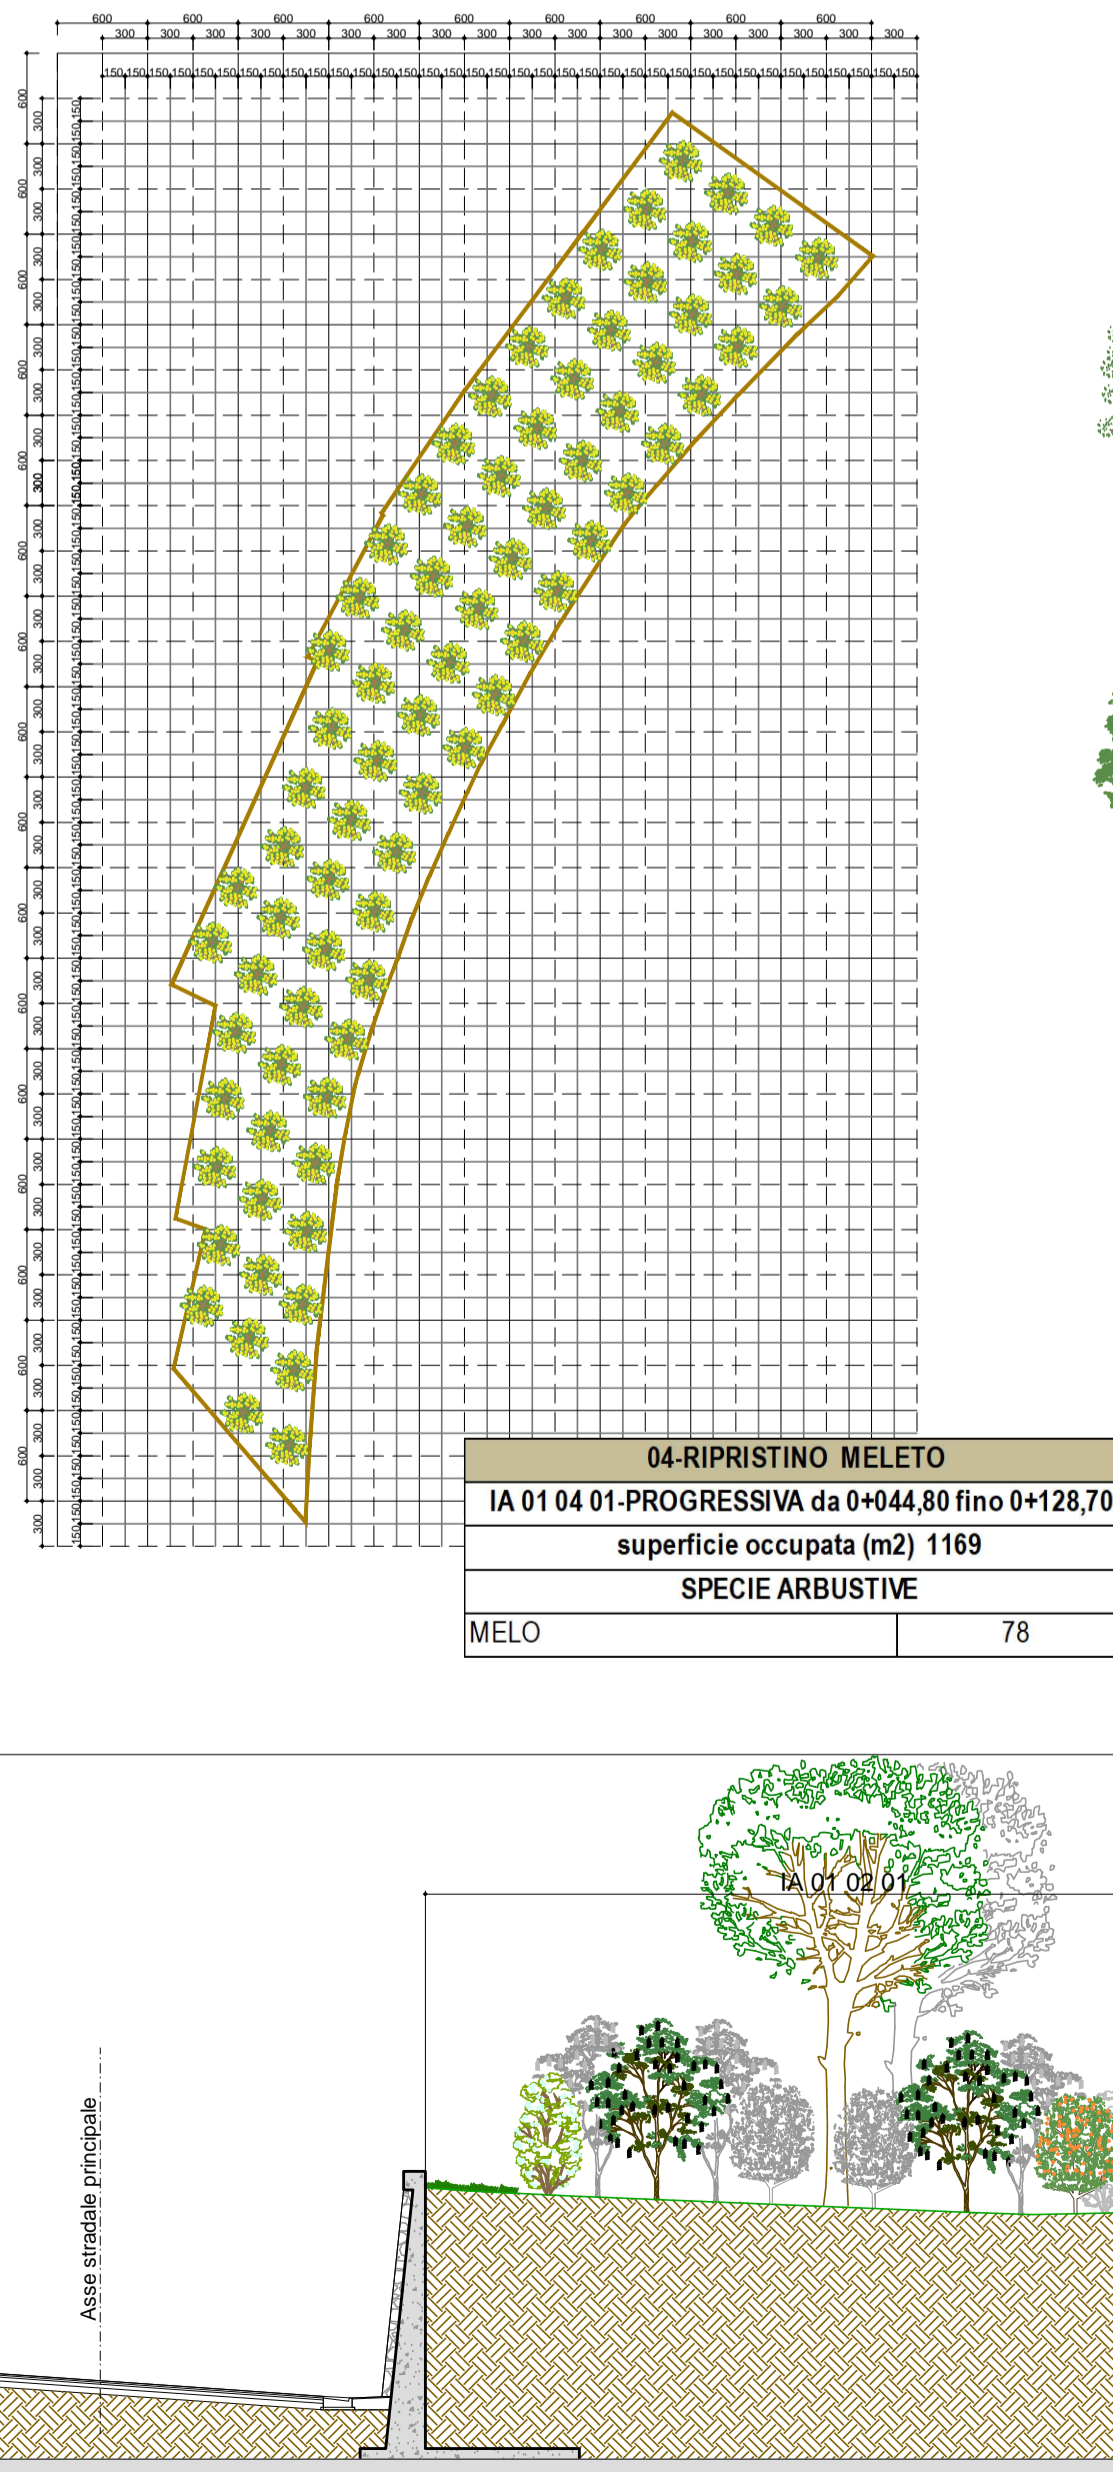

- Specie arboree**
- ug Ulmus glabra
  - pt Populus tremula
  - ap Acer pseudoplatanus
  - golden delicious mela
- Specie arbustive**
- La Laburnum anagyroides
  - Co Cornus mas
  - Ca Corylus avellana
  - Cm Crataegus monogyna
  - Il Ilex aquifolium
  - Lx Lonicera xilosteuum

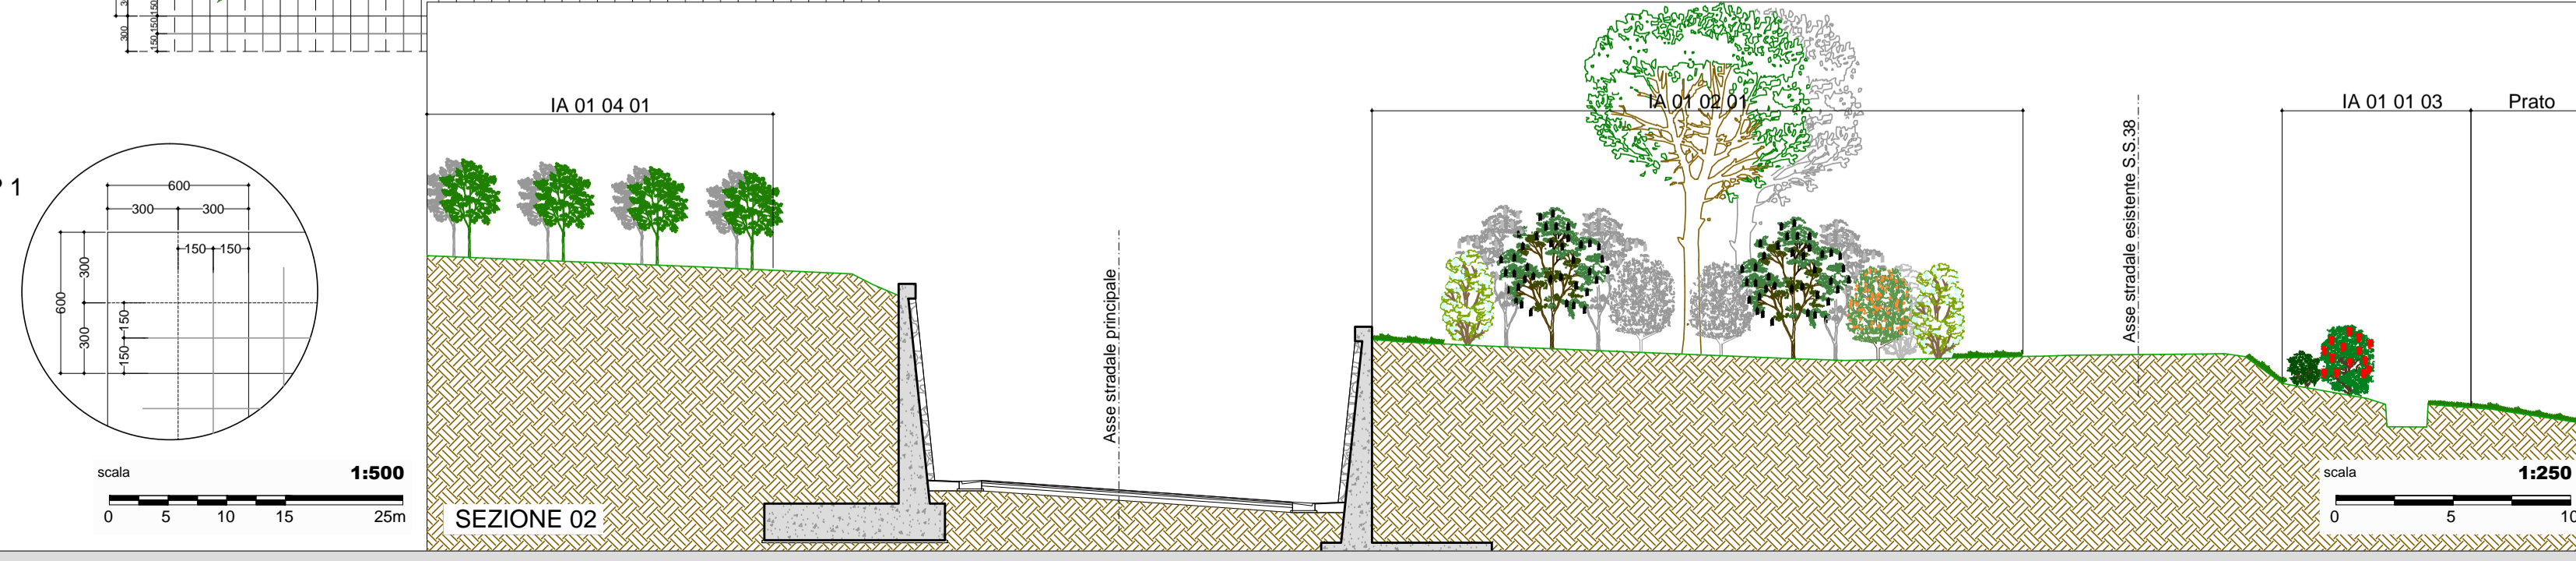

**ANAS S.p.A.**  
Direzione Progettazione e Realizzazione Lavori

**S.S. 38 - LOTTO 4: VARIANTE DI TRONO DALLO SVINCOLO DI STAZZONA (COMPRESO) ALLO SVINCOLO DI LOVERO (CON COLLEGAMENTO ALLA DOGANA DI POSCHIAVO)**

**S.S. 38 - LOTTO 4: NODO DI TIRANO - TRATTA "A" (SVINCOLO DI BIANZONE - SVINCOLO LA GANDA) E TRATTA "B" (SVINCOLO LA GANDA - CAMPONE IN TIRANO)**

**PROGETTO ESECUTIVO**

<b>STUDIO CORONA</b> Ing. Renato Vaira Direttore Tecnico	<b>ING. RENATO DEL PRETE</b> Ing. Valerio Bajetti Autore del Progetto	<b>ECOPLAN</b> Arch. Nicoletta Fratini Autore del Progetto	<b>EC</b> E&C Engineering & Consulting S.r.l.
<b>UNING</b> Consulenti GA&M	<b>SETAC</b> Studio & Esperto Trasporti Ambiente Costruzioni	<b>ARKE</b> INGEGNERIA S.r.l.	<b>DOTT. GEOL. DANILLO GALLO</b>

VISTO: IL RESPONSABILE DEL PROCEDIMENTO  
Dott. Ing. Giancarlo LUONGO

RESPONSABILE DELL'INTEGRAZIONE DELLE PRESTAZIONI SPECIALISTICHE  
Ing. Valerio BAJETTI

GEOLOGO  
Dott. Geol. DANILLO GALLO

IL COORDINATORE DELLA SICUREZZA IN FASE DI PROGETTAZIONE  
Ing. Gaetano RANERI

**EC07**

**E - AMBIENTE, PAESAGGIO E TERRITORIO**  
EC - OPERE DI INSERIMENTO PAESAGGISTICO E DI MITIGAZIONE AMBIENTALE  
PLANIMETRIA - SEZIONI E GRIGLIE DI IMPIANTO - TAV. 1 DI 16

CODICE PROGETTO	NOME FILE	REVISIONE	SCALA:
PROGETTO LIV. PROG. N. PROG.	EC07-T001A02AMBID01_B.dwg		
M1324 E 1801	CODICE ELAB. T001A02AMBID01	B	VARIE

C					
B	EMISSIONE A SEGUITO ISTRUTTORIA ANAS	OTTOBRE 2019	ING. TIZIANA BASTIANELLO	ING. FABRIZIO BAIETTI	ING. VALERIO BAIETTI
A	EMISSIONE	FEBBRAIO 2019	ING. TIZIANA BASTIANELLO	ING. FABRIZIO BAIETTI	ING. VALERIO BAIETTI
REV.	DESCRIZIONE	DATA	REDATTO	VERIFICATO	APPROVATO