
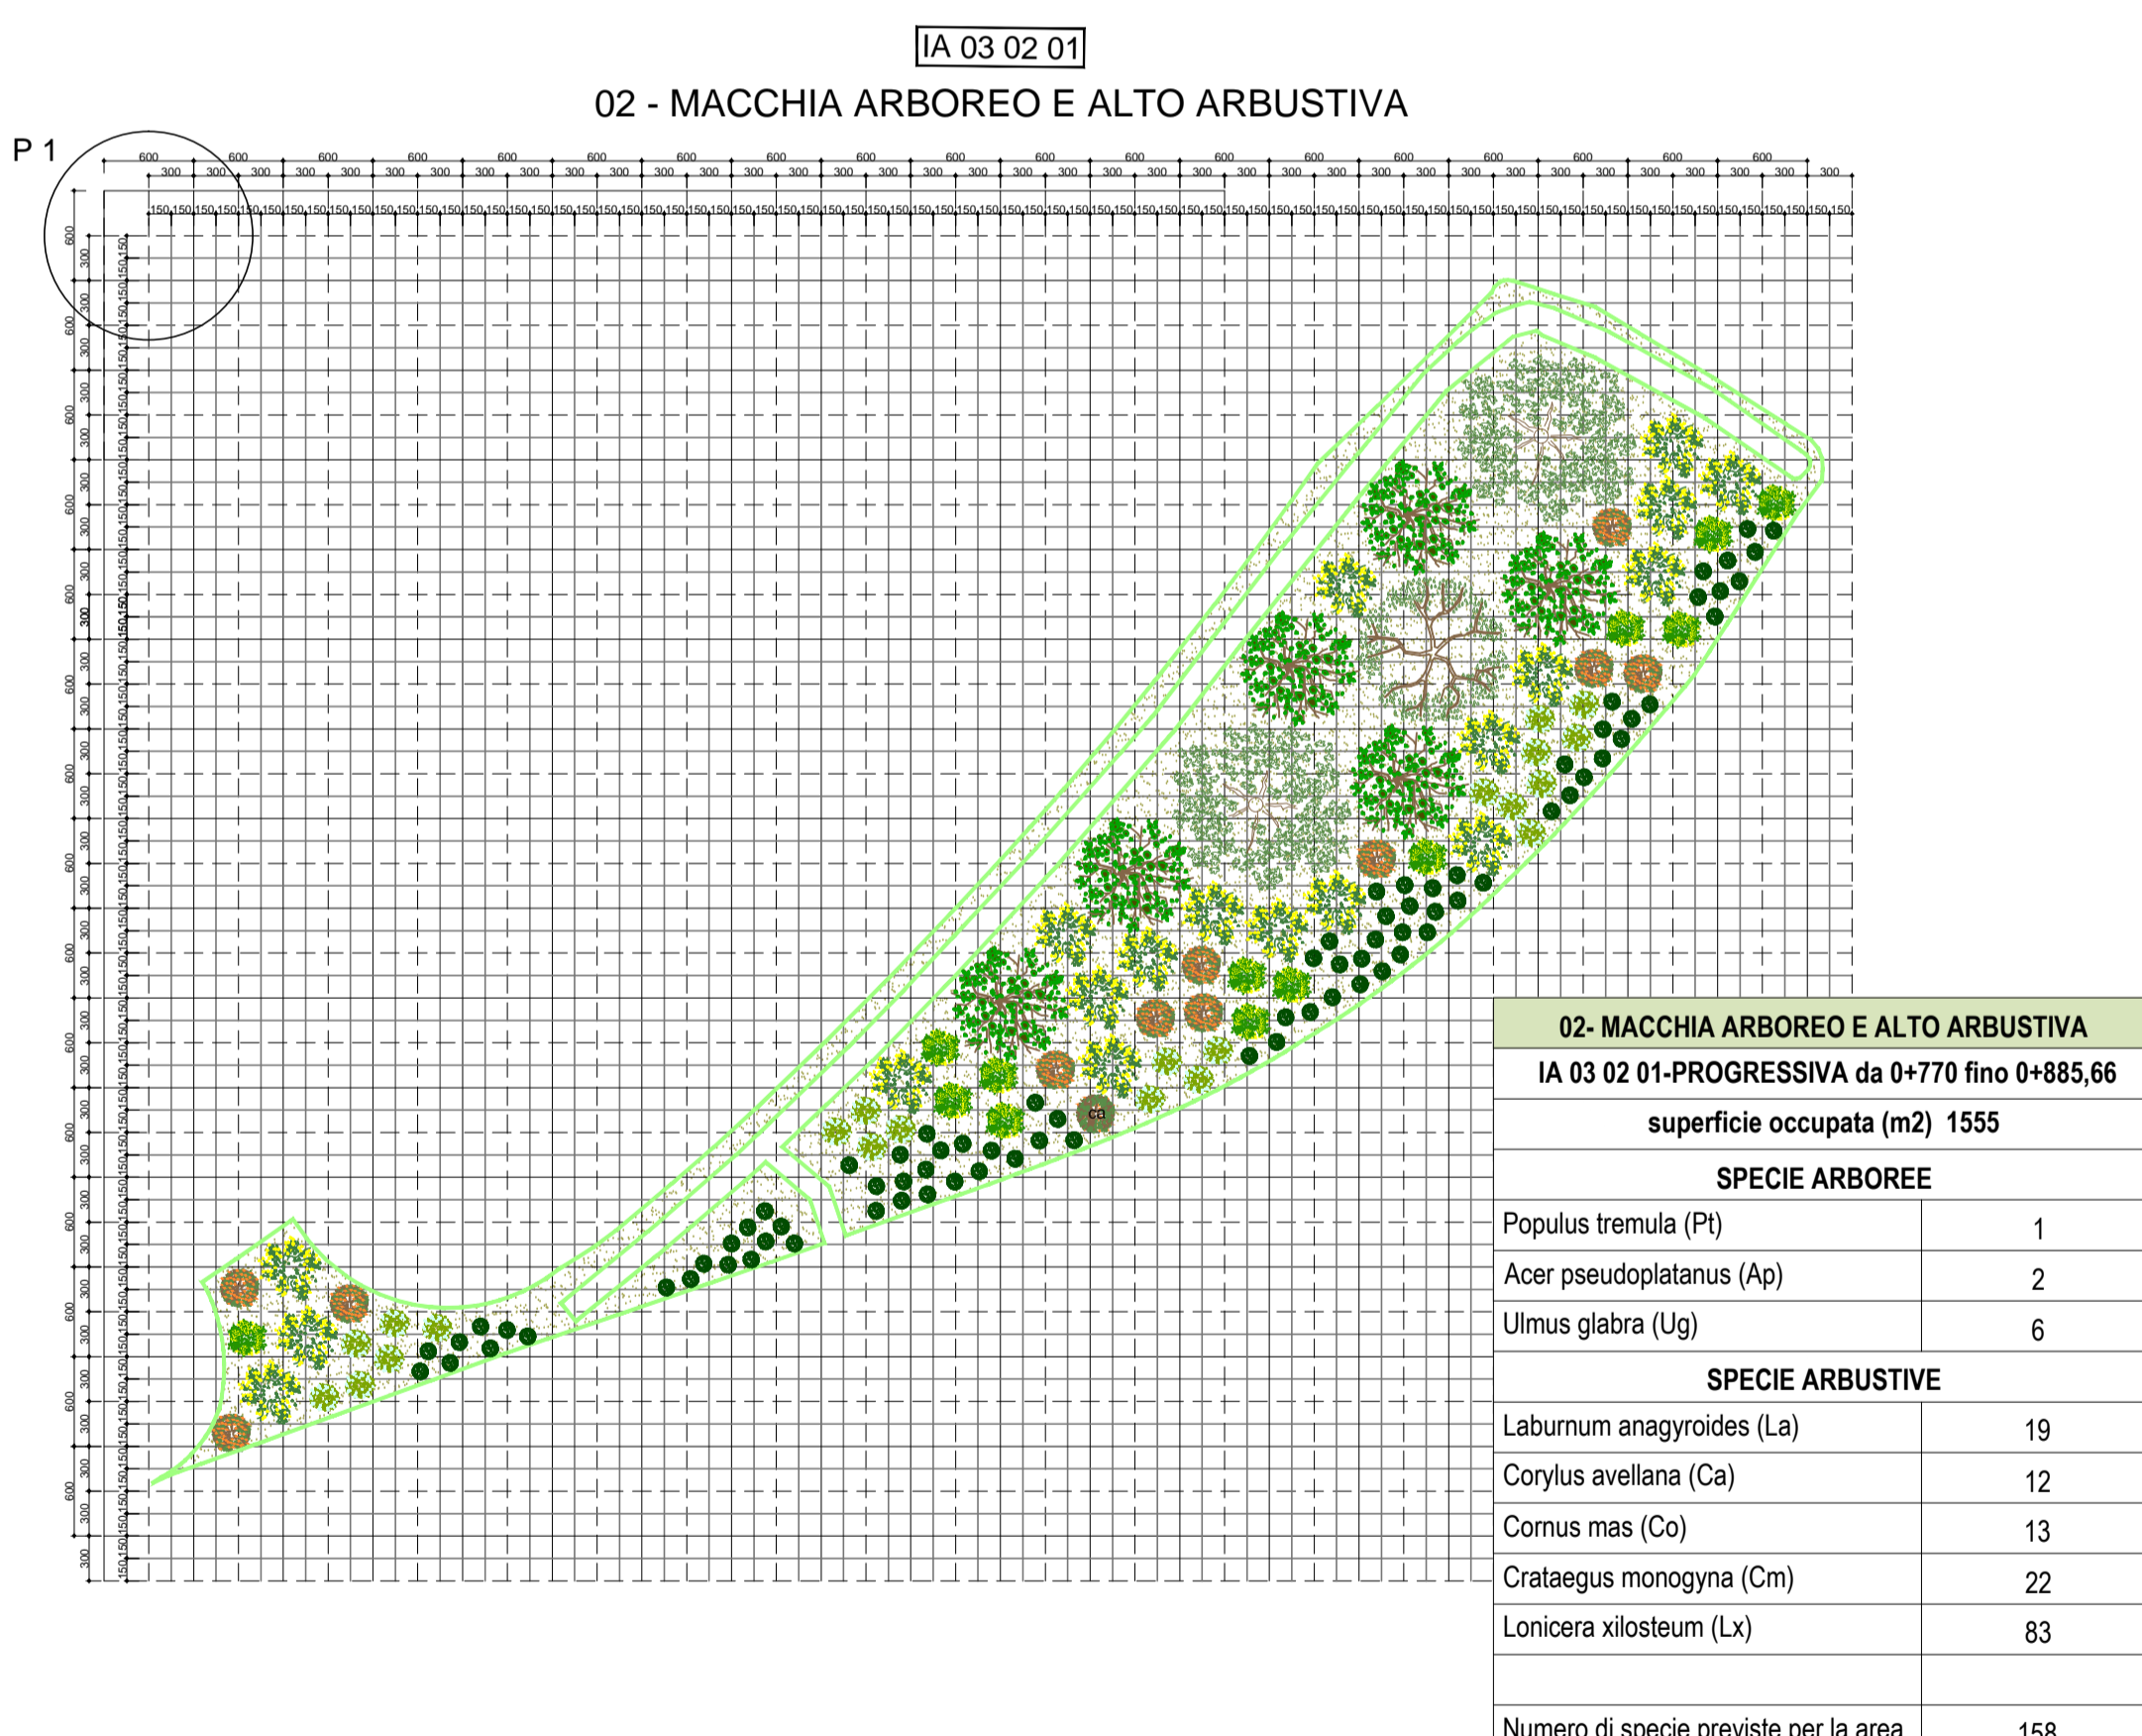
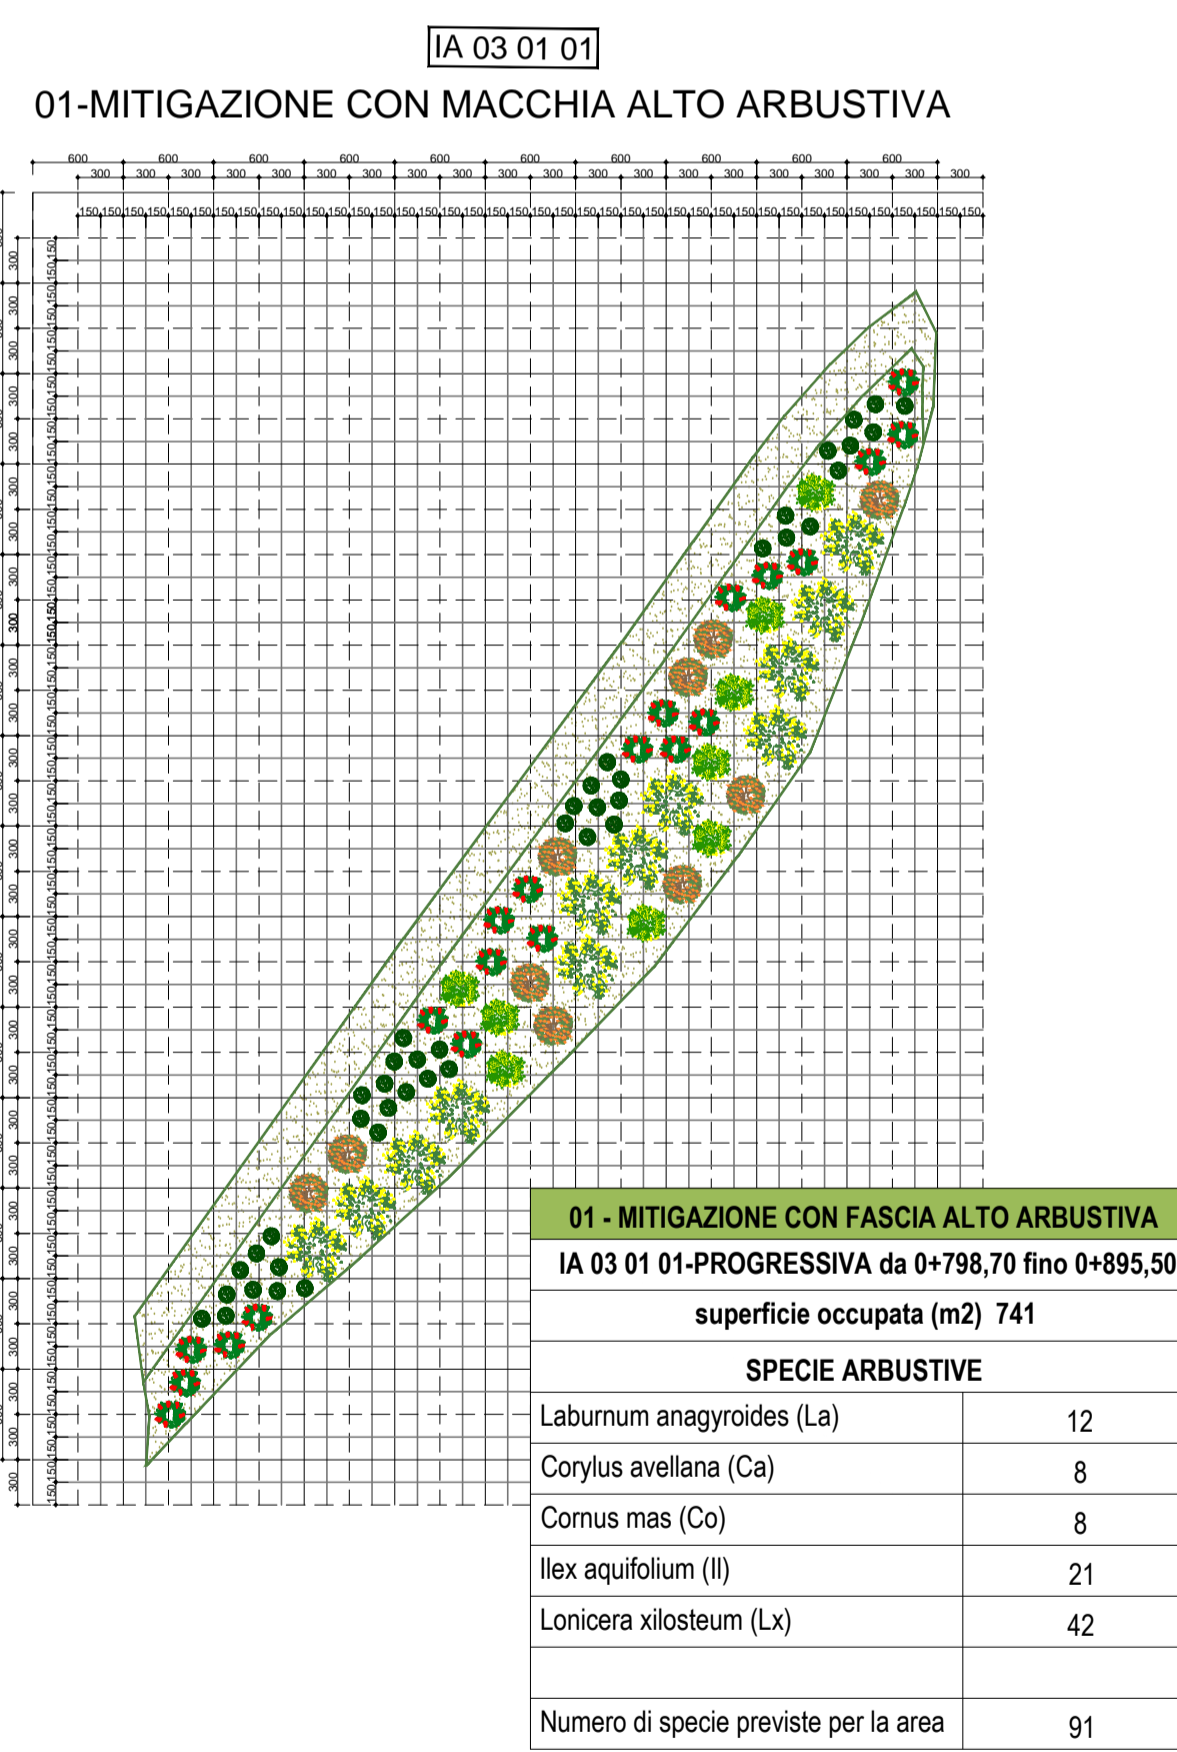



**LEGENDA**

**TIPOLOGIE OPERE A VERDE**

- 01 - Mitigazione con fascia alto arbustiva
- 02 - Macchia arboreo e alto arbustiva
- 03 - Mitigazione degli imbocchi in galleria con fascia alto arbustiva
- 04 - Ripristino meleto
- Prato
- Mitigazione con idrosemina
- Vegetazione d'invito in corrispondenza dei sottopassi faunistici

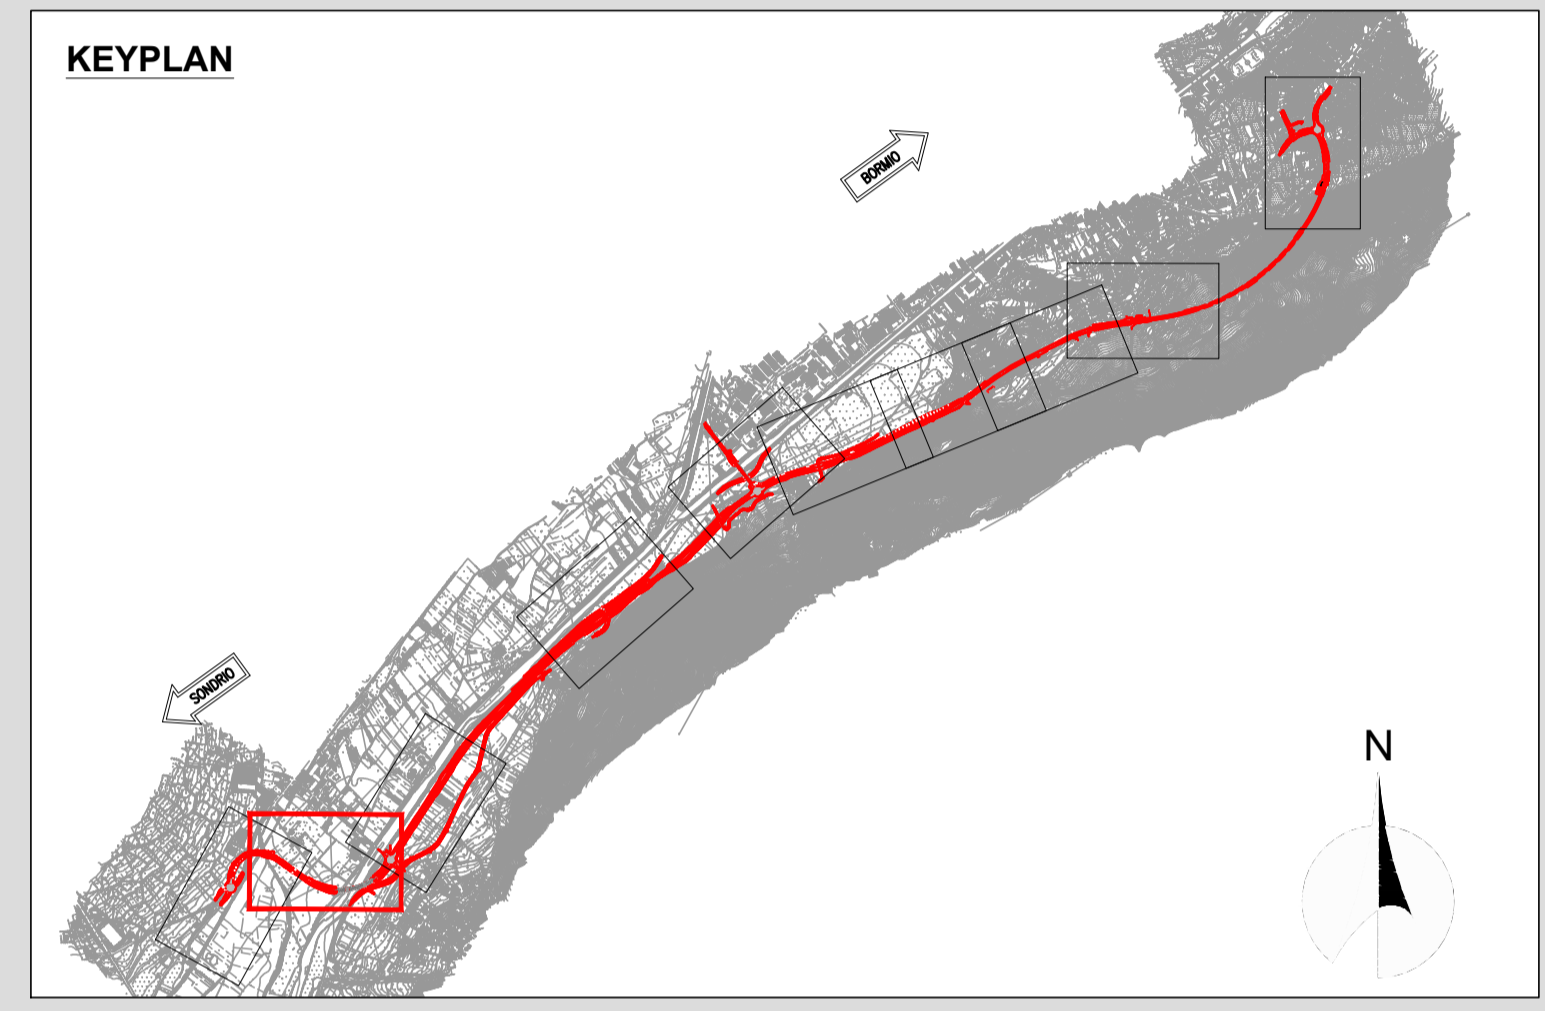

- Specie arboree**
- ug ulmus glabra
  - pt Populus tremula
  - ap acer pseudoplatanus
  - golden delicious mela
- Specie arbustive**
- La Laburnum anagyroides
  - Co Cornus mas
  - Ca Corylus avellana
  - Cm Crataegus monogyna
  - Il Ilex aquifolium
  - Lx Lonicera xilostem

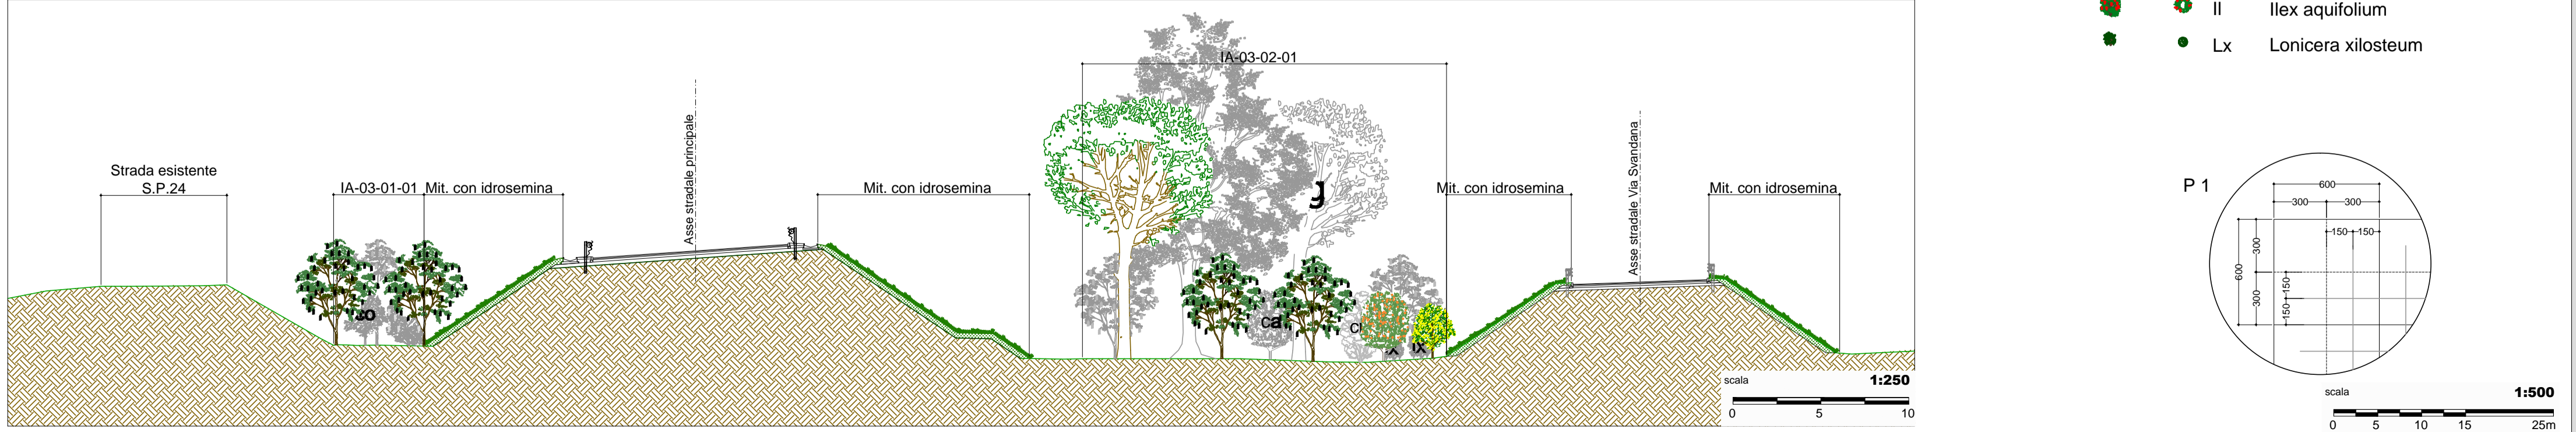

**ANAS S.p.A.**  
Direzione Progettazione e Realizzazione Lavori

**S.S. 38 - LOTTO 4: VARIANTE DI TRONCO DALLO SVINCOLO DI STAZZONA (COMPRESO) ALLO SVINCOLO DI LOVERO (CON COLLEGAMENTO ALLA DOGANA DI POSCHIAVO)**

**S.S. 38 - LOTTO 4: NODO DI TIRANO - TRATTA "A" (SVINCOLO DI BIANZONE - SVINCOLO LA GANDA) E TRATTA "B" (SVINCOLO LA GANDA - CAMPONE IN TIRANO)**

**PROGETTO ESECUTIVO**

<b>STUDIO CORONA</b> Ing. Renato Vaira Cof. Ing. 4/8 Tirano (TN) - PIAZZA S. PIETRO 11/13	<b>ING. RENATO DEL PRETE</b> Cof. Ing. 4/8 Tirano (TN) - PIAZZA S. PIETRO 11/13	<b>ECOPLAN</b> Arch. Nicoletta Fratini Cof. Arch. 4/8 Tirano (TN) - PIAZZA S. PIETRO 11/13	<b>EG</b> EGG Engineering & Grafica S.r.l.
<b>UNING</b> Cof. Ing. 4/8 Tirano (TN) - PIAZZA S. PIETRO 11/13	<b>SETAC</b> Cof. Ing. 4/8 Tirano (TN) - PIAZZA S. PIETRO 11/13	<b>ARKE</b> INGEGNERIA S.r.l. Cof. Ing. 4/8 Tirano (TN) - PIAZZA S. PIETRO 11/13	<b>DOTT. GEOL. DANILLO GALLO</b> Cof. Geol. 4/8 Tirano (TN) - PIAZZA S. PIETRO 11/13

**EC10**  
E - AMBIENTE, PAESAGGIO E TERRITORIO  
EC - OPERE DI INSERIMENTO PAESAGGISTICO E DI MITIGAZIONE AMBIENTALE  
PLANIMETRIA - SEZIONI E GRIGLIE DI IMPIANTO - TAV. 4 DI 16

CODICE PROGETTO	NO. FILE	REVISIONE	SCALA:
PROGETTO: M1324	EC10-T001A02AMBDI04_B.dwg	B	VARIE
LIV. PROG.:	ELAB.:		
E 1801	T001A02AMBDI04		

C					
B	EMISSIONE A SEGUITO ISTRUTTORIA ANAS	OTTOBRE 2019	ING. TIZIANA BASTIANELLO	ING. FABRIZIO BAIETTI	ING. VALERIO BAIETTI
A	EMISSIONE	FEBBRAIO 2019	ING. TIZIANA BASTIANELLO	ING. FABRIZIO BAIETTI	ING. VALERIO BAIETTI
REV.	DESCRIZIONE	DATA	REDATTO	VERIFICATO	APPROVATO