
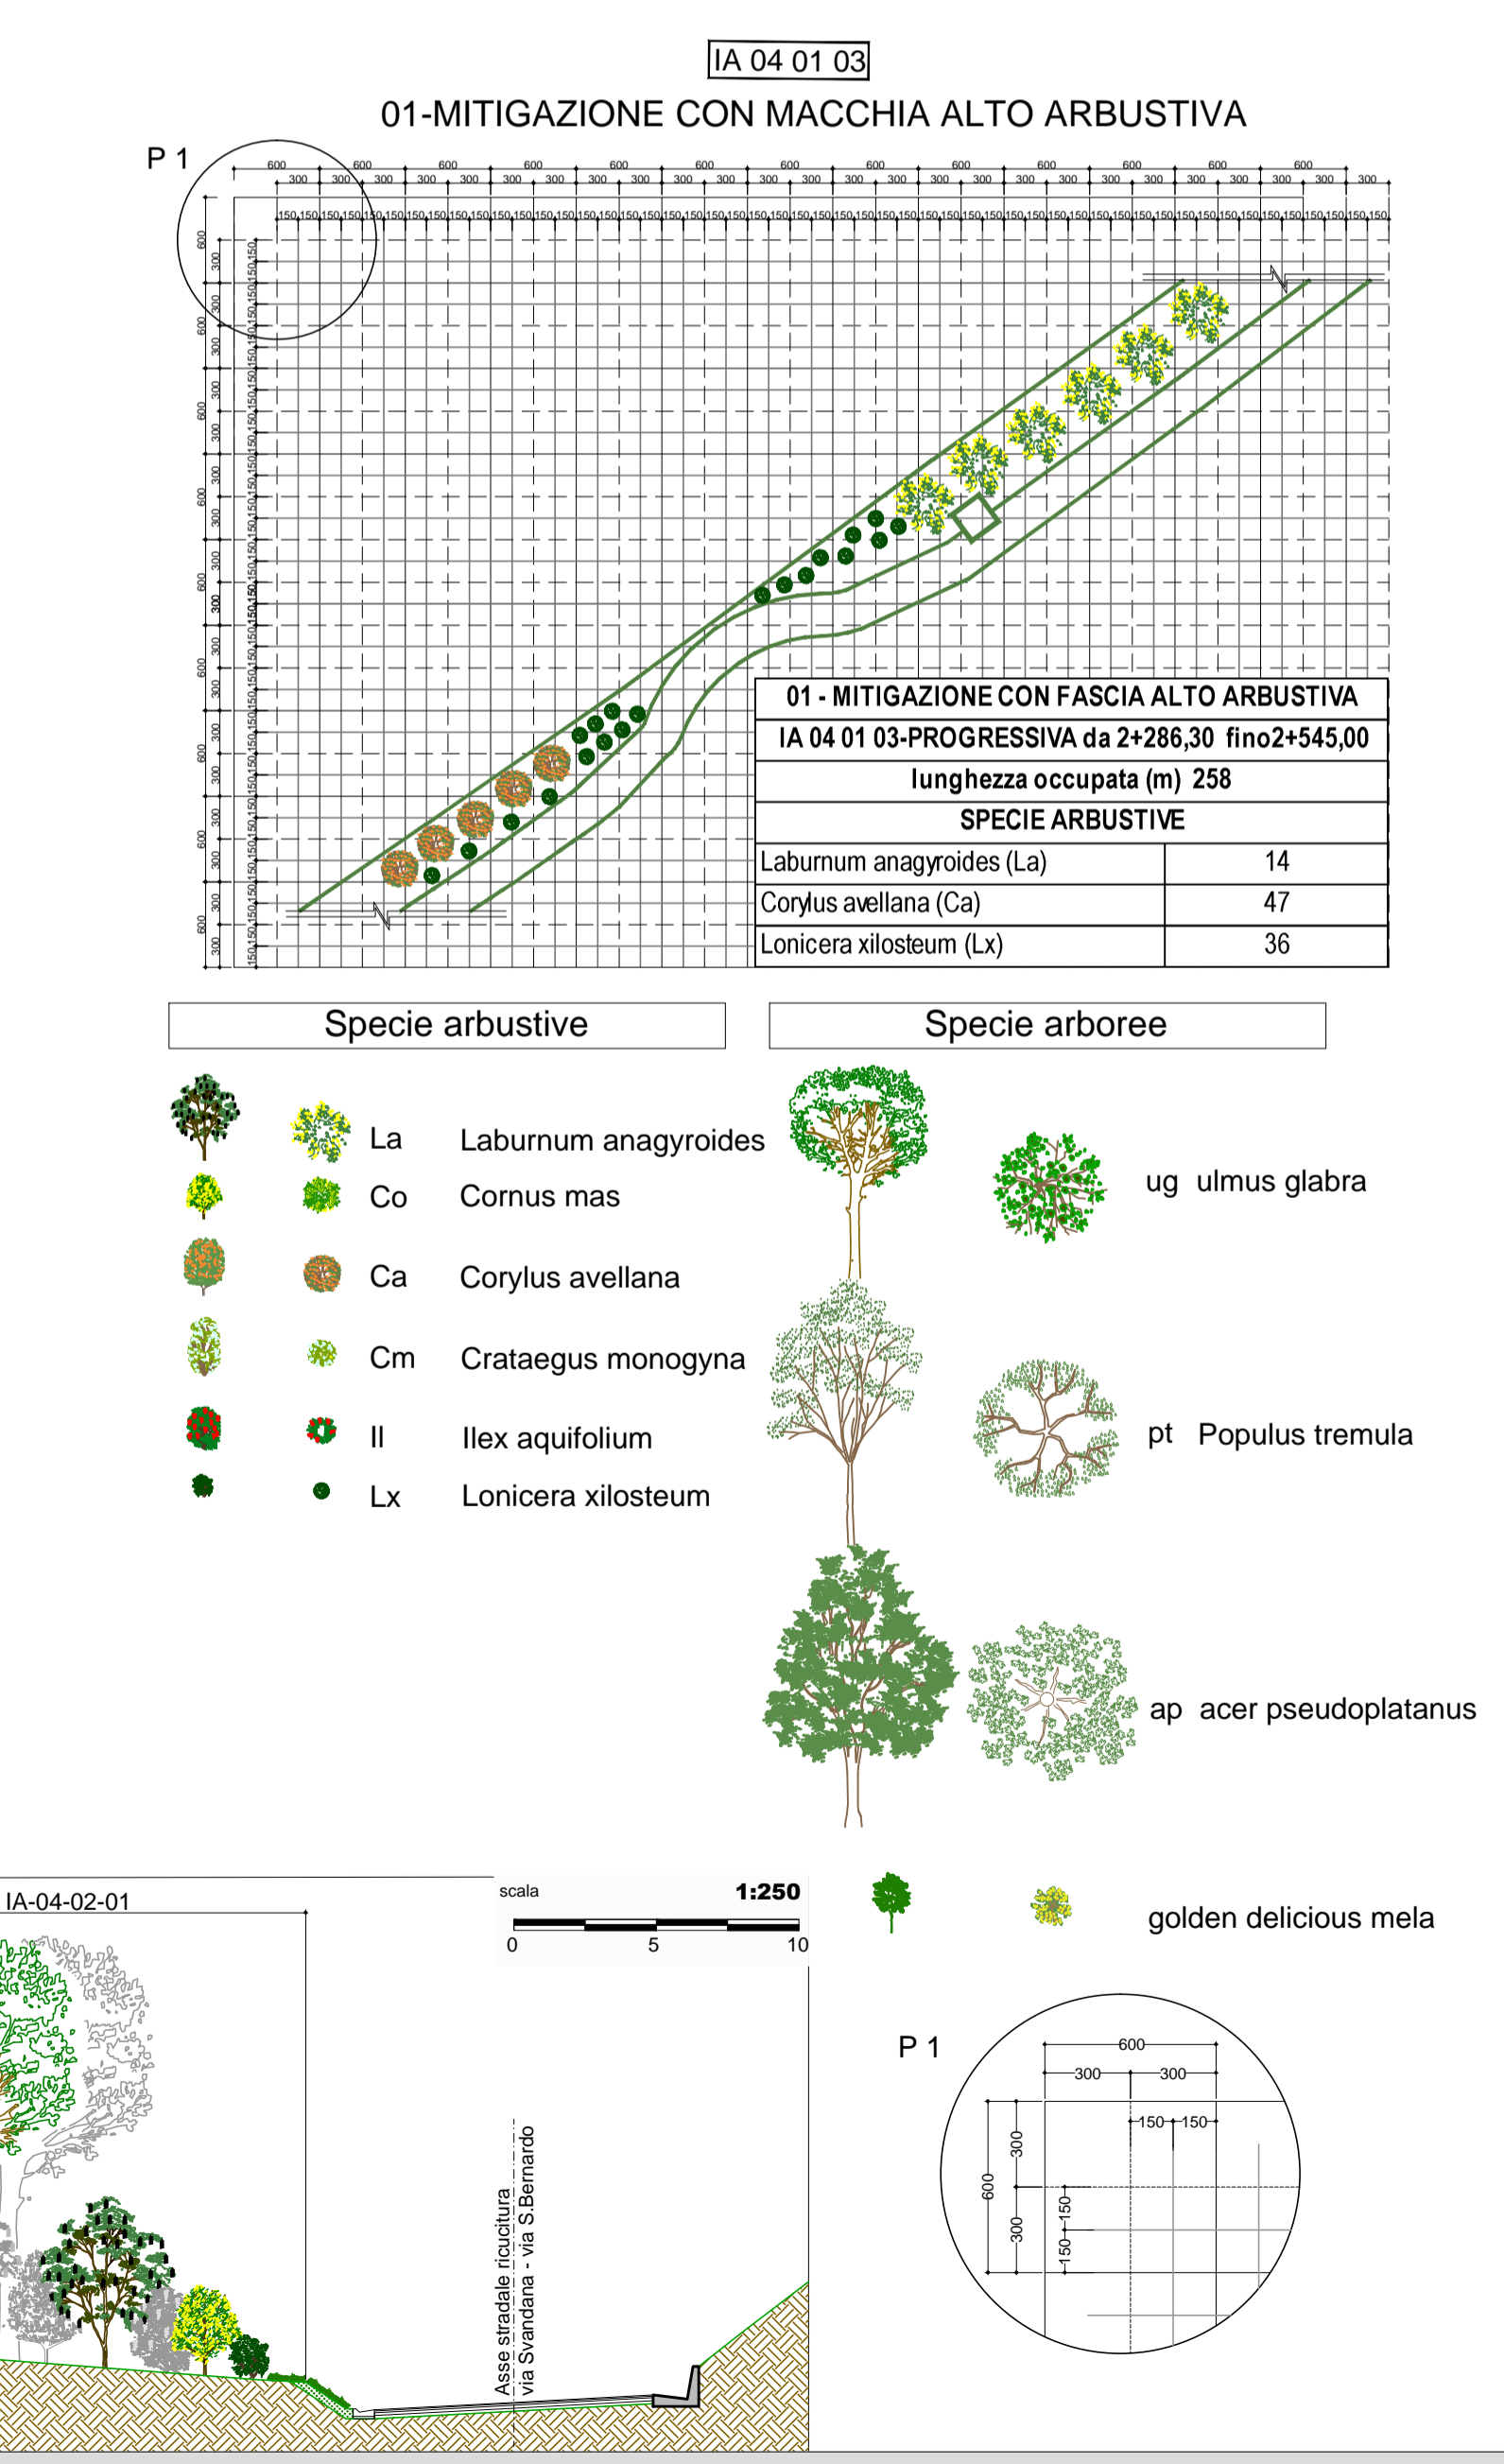
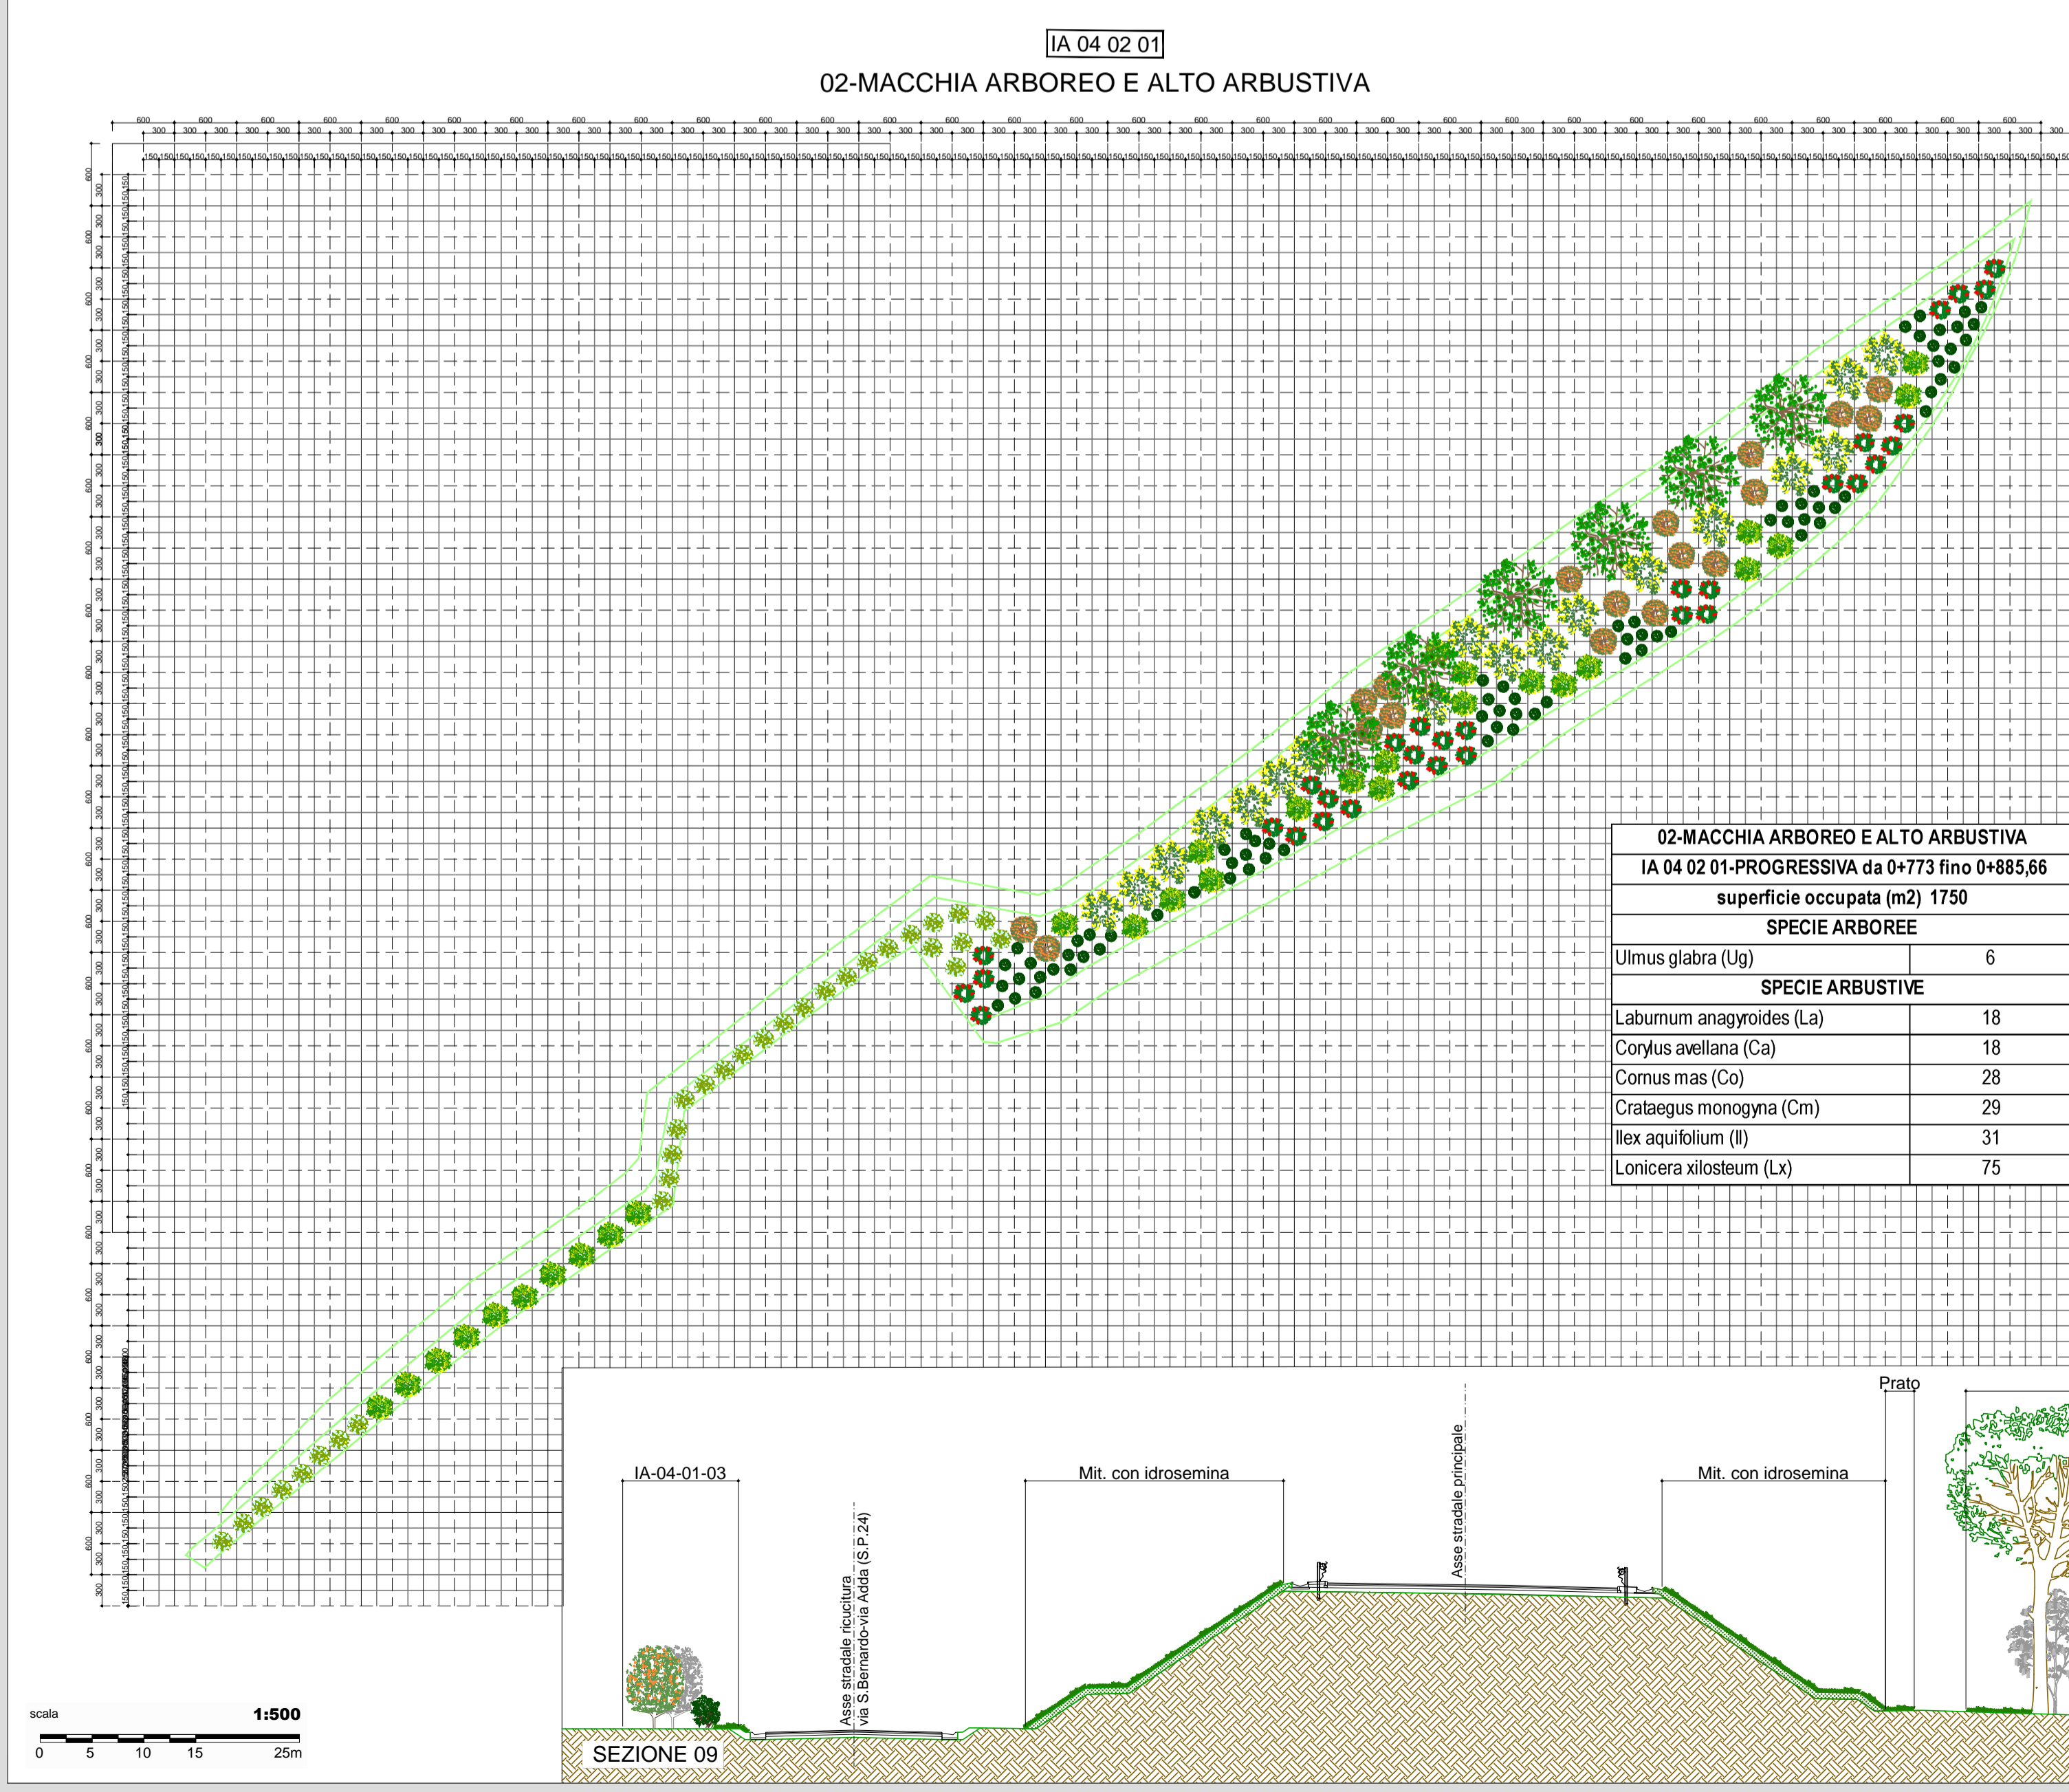


LEGENDA

TIPOLOGIE OPERE A VERDE

- 01 - Mitigazione con fascia alto arbustiva
- 02 - Macchia arboreo e alto arbustiva
- 03 - Mitigazione degli imbocchi in galleria con fascia alto arbustiva
- 04 - Ripristino meleto
- Prato
- Mitigazione con idrosemina
- Vegetazione d'invito in corrispondenza dei sottopassi faunistici

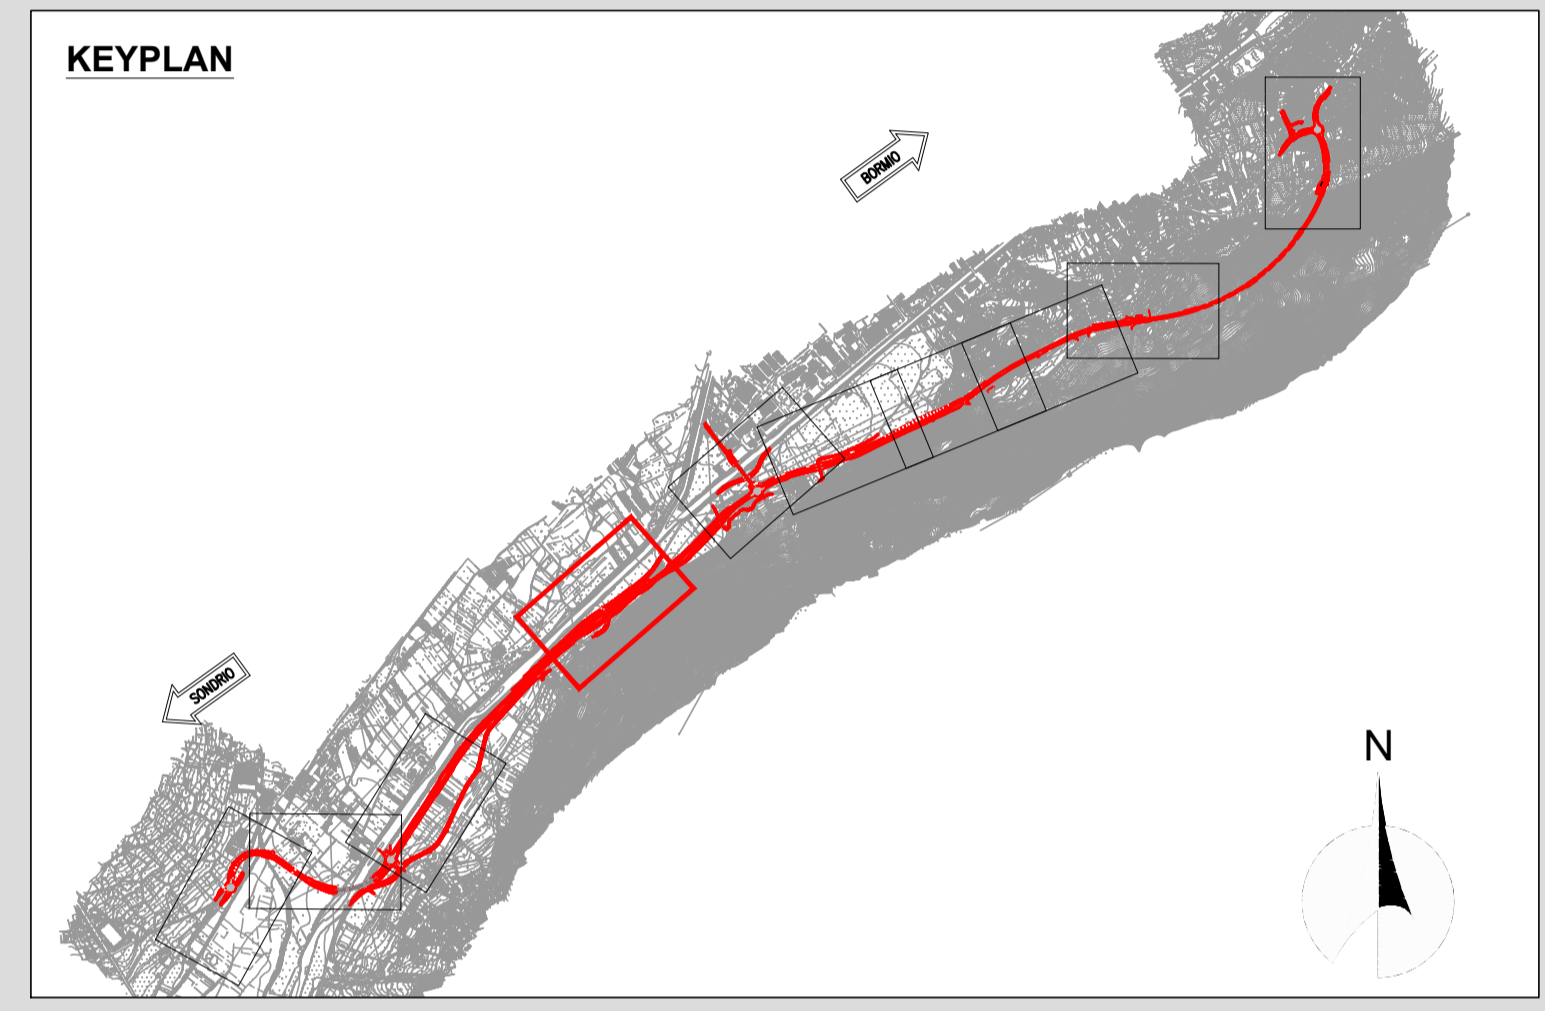

ANAS S.p.A.
Direzione Progettazione e Realizzazione Lavori

S.S. 38 - LOTTO 4: VARIANTE DI TIRANO DALLO SVINCOLO DI STAZZONA (COMPRESO) ALLO SVINCOLO DI LORETO (CON COLLEGAMENTO ALLA DOGANA DI POSCHIAVO)

S.S. 38 - LOTTO 4: NODO DI TIRANO - TRATTA "A" (SVINCOLO DI BIANZONE - SVINCOLO LA GANDA) E TRATTA "B" (SVINCOLO LA GANDA - CAMPONE IN TIRANO)

PROGETTO ESECUTIVO

STUDIO CORONA Ing. Renato Vaira Direttore del Progetto	ING. RENATO DEL PRETE Ing. Renato Del Prete Direttore del Progetto	ECOPLAN Arch. Nicoletta Frattini Collaboratore	EC ING. GIOACCHINO ANGERANO Collaboratore
UNING Ing. Valerio Bajetti Collaboratore	SETAC Ing. Luigi Montersil Collaboratore	ARKE Ing. Gaetano Ranieri Collaboratore	DOTT. GEOL. DANILO GALLO Collaboratore

VISTO: IL RESPONSABILE DEL PROCEDIMENTO
RESPONSABILE DELL'INTEGRAZIONE DELLE PRESTAZIONI SPECIALISTICHE
GEOLOGO
IL COORDINATORE DELLA SICUREZZA IN FASE DI PROGETTAZIONE

EC12
E - AMBIENTE, PAESAGGIO E TERRITORIO
EC - OPERE DI INSERIMENTO PAESAGGISTICO E DI MITIGAZIONE AMBIENTALE
PLANIMETRIA - SEZIONI E GLRIGLIE DI IMPIANTO - TAV. 6 DI 16

CODICE PROGETTO	NOME FILE	REVISIONE	SCALA:
MI324	EC12-T001A02AMBDI06_B.dwg	B	VARIE
PROGETTO	ELAB.	DATA	REDAITTO
MI324	T001A02AMBDI06	1801	2019

REV.	DESCRIZIONE	DATA	REDAITTO	VERIFICATO	APPROVATO
C					
B	EMISSIONE A SEGUITO ISTRUTTORIA ANAS	OTTOBRE 2019	ING. TIZIANA BASTIANELLO	ING. FABRIZIO BAIETTI	ING. VALERIO BAIETTI
A	EMISSIONE	FEBBRAIO 2019	ING. TIZIANA BASTIANELLO	ING. FABRIZIO BAIETTI	ING. VALERIO BAIETTI
REV.	DESCRIZIONE	DATA	REDAITTO	VERIFICATO	APPROVATO