
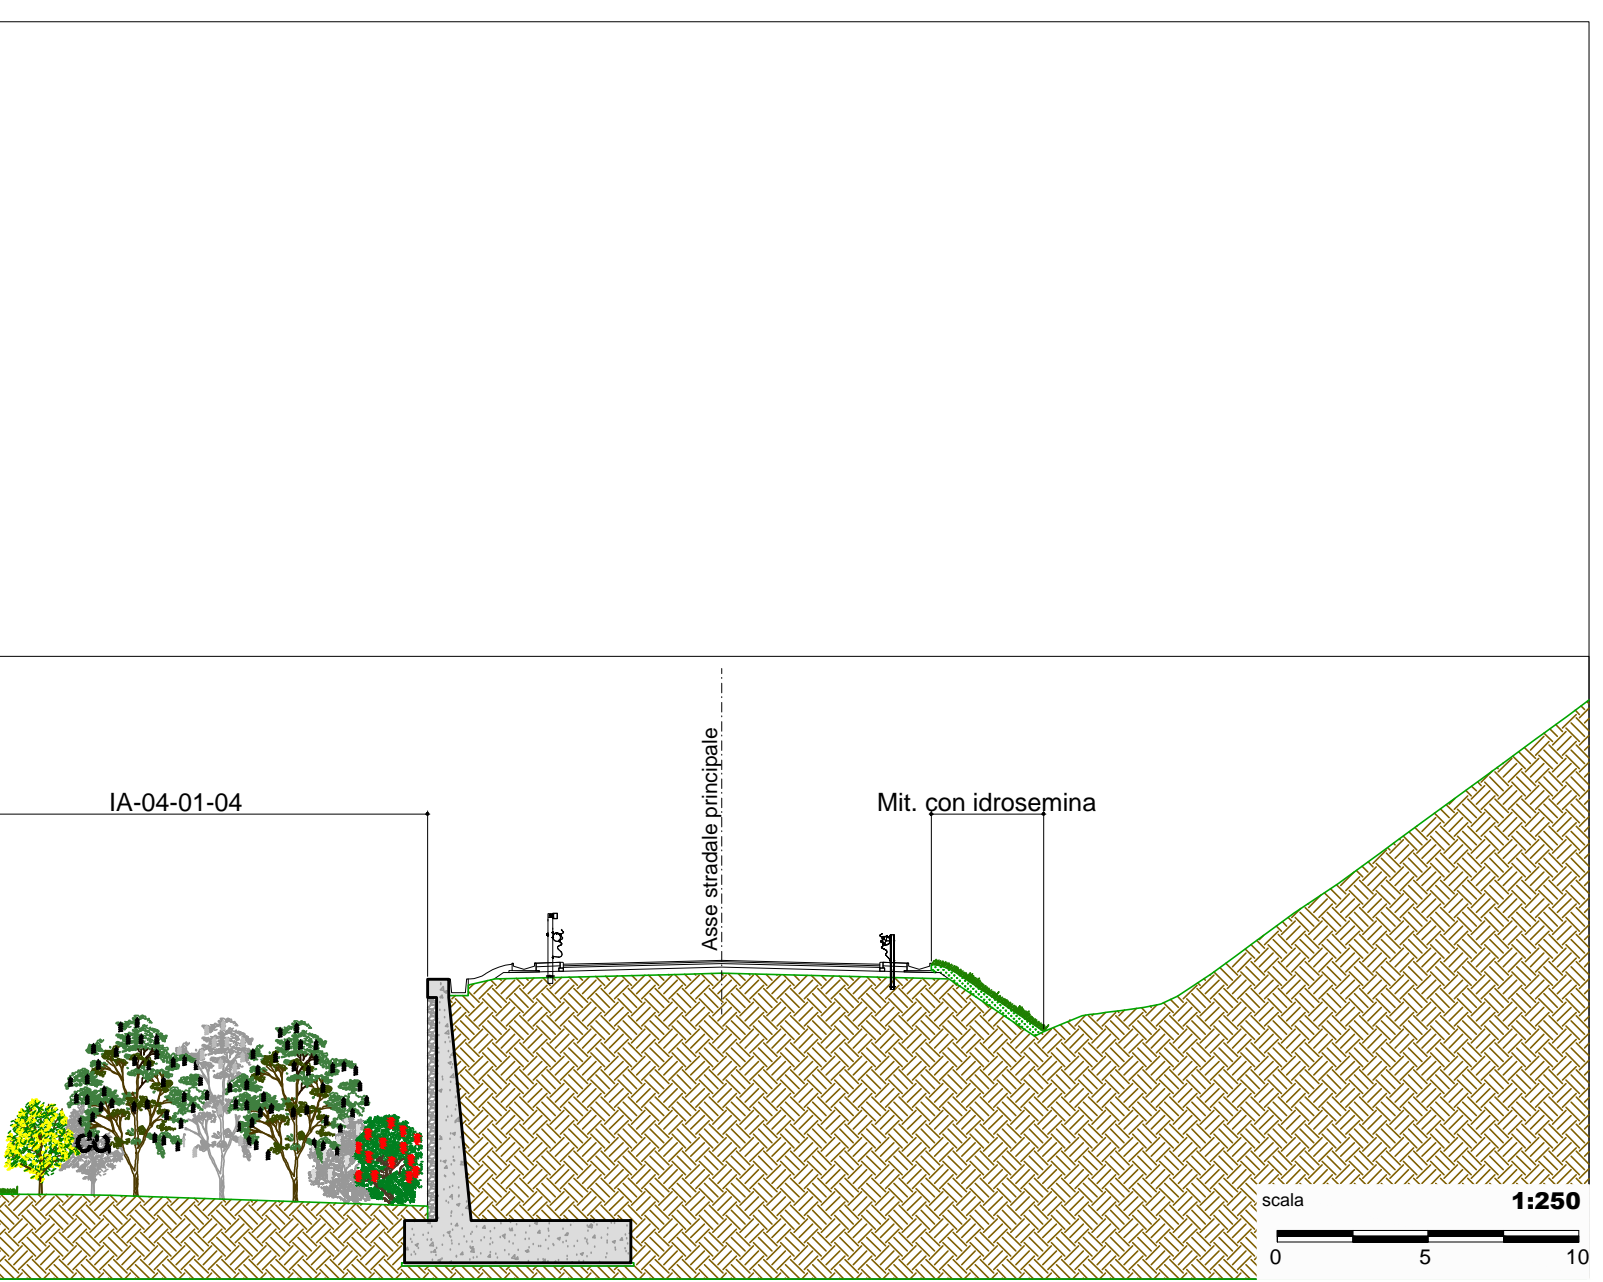
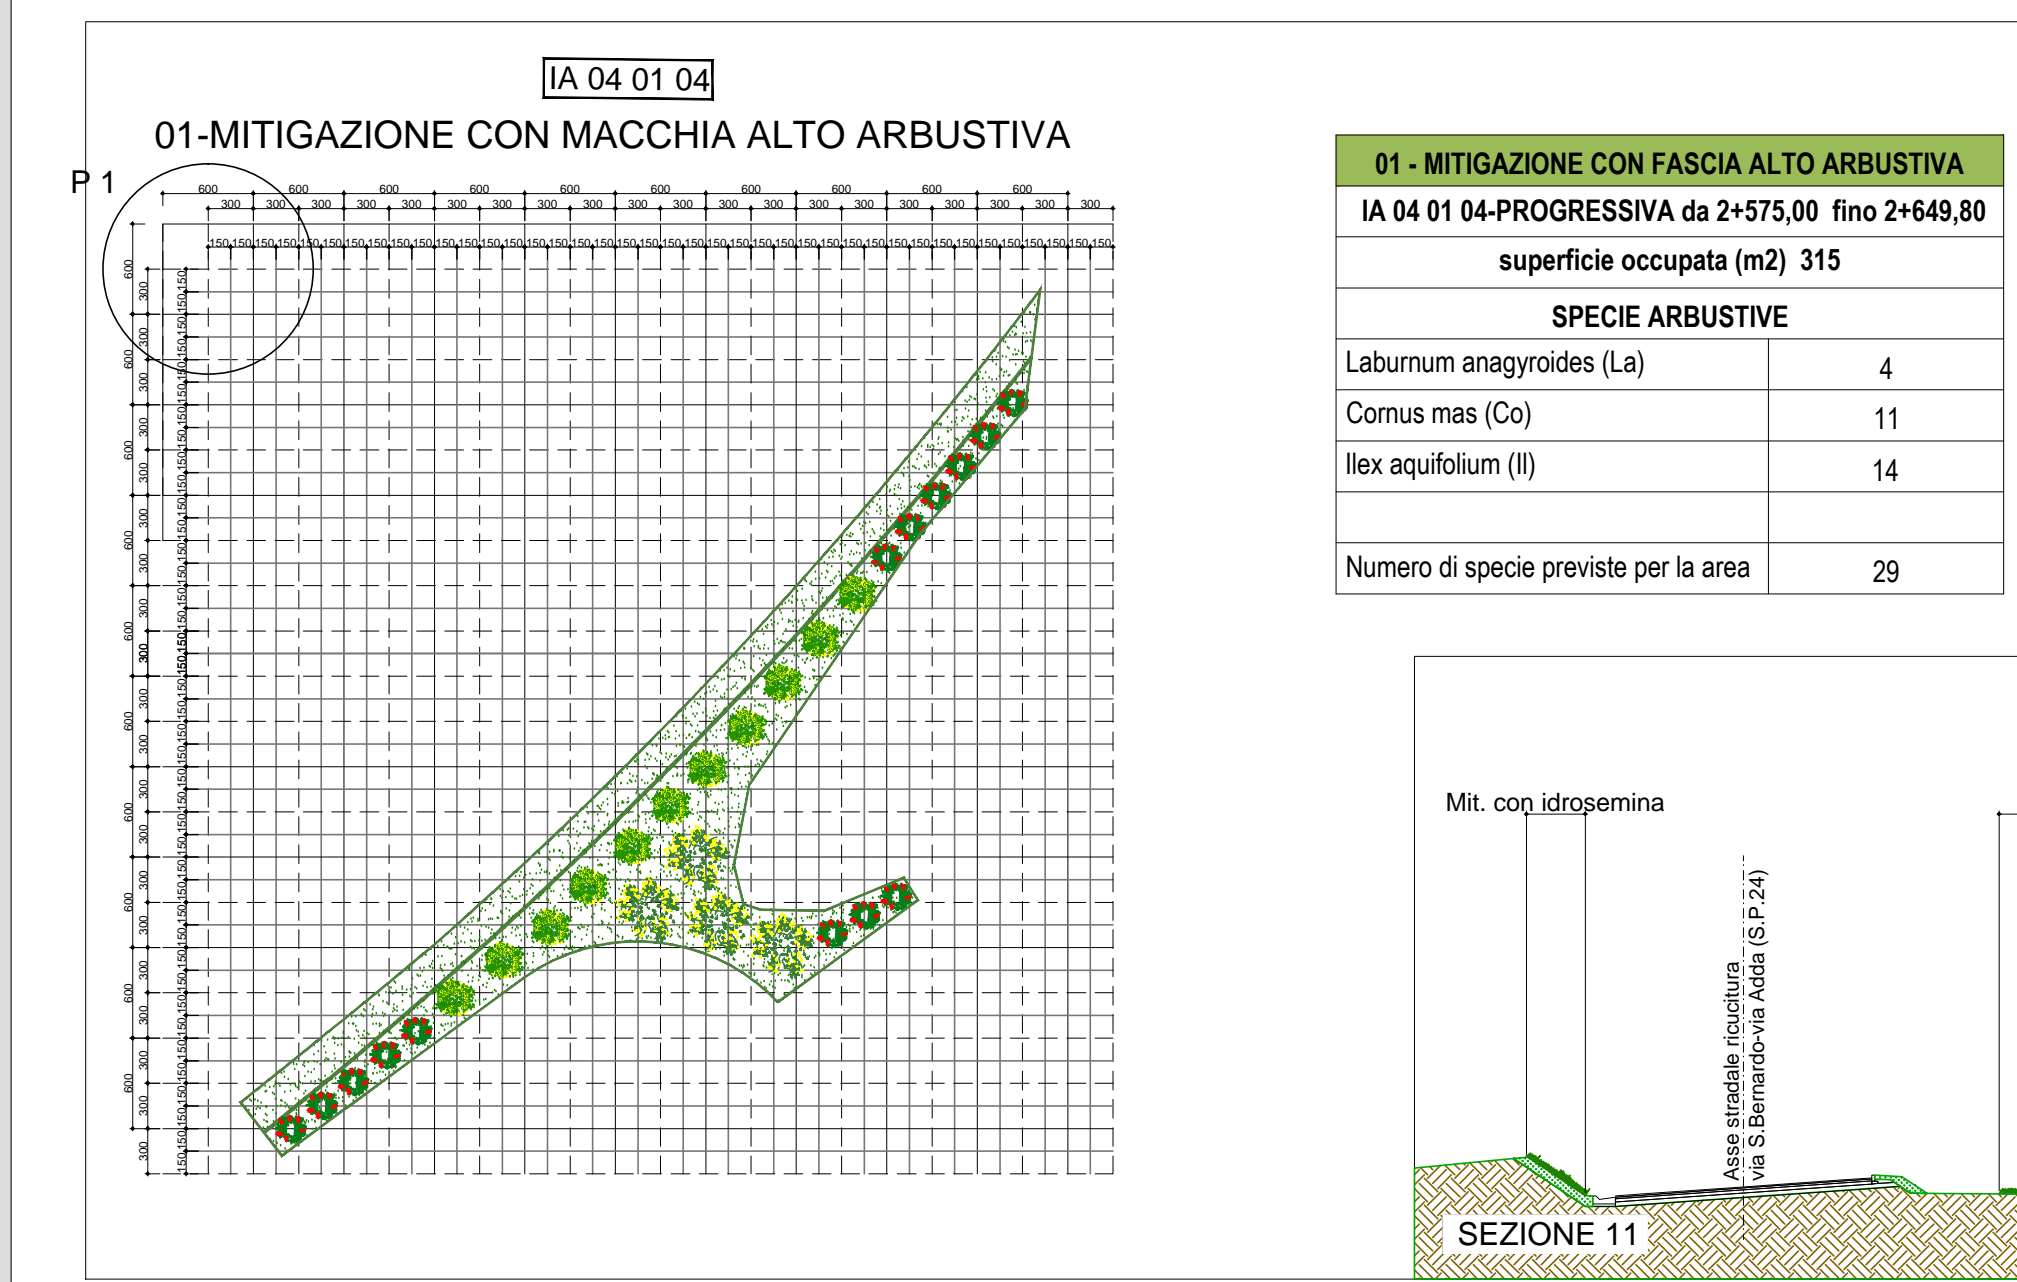




LEGENDA

TIPOLOGIE OPERE A VERDE

- 01 - Mitigazione con fascia alto arbustiva
- 02 - Macchia arboreo e alto arbustiva
- 03 - Mitigazione degli imbocchi in galleria con fascia alto arbustiva
- 04 - Ripristino meleto
- Prato
- Mitigazione con idrosemina
- Vegetazione d'invito in corrispondenza dei sottopassi faunistici

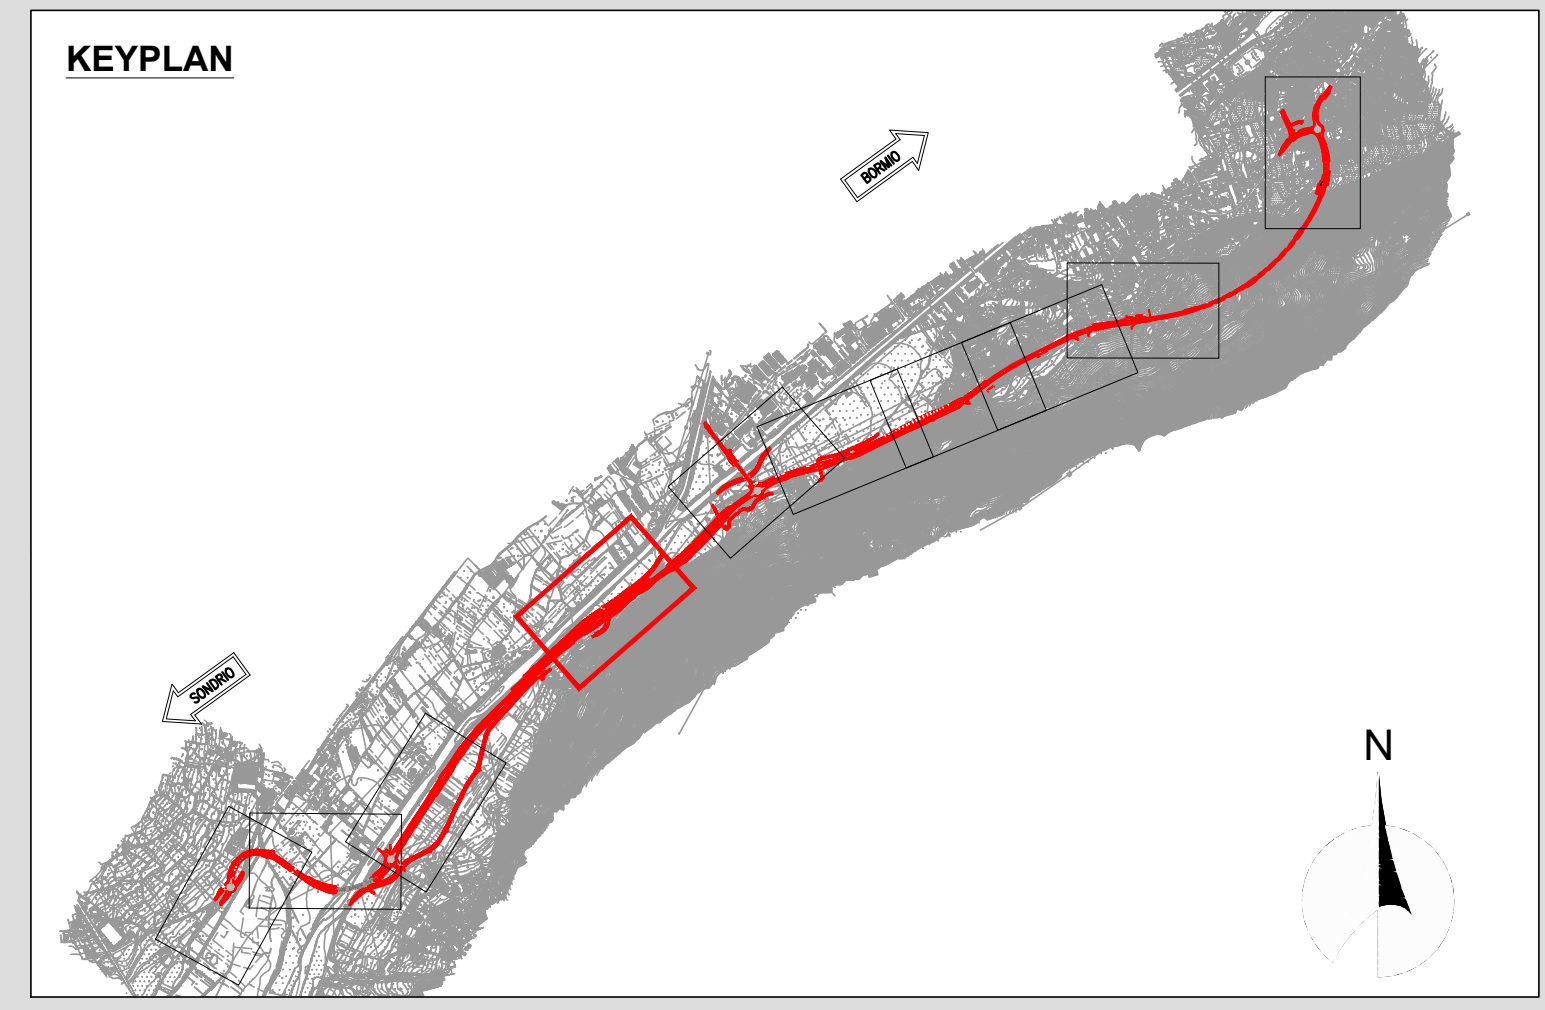

- Specie arboree**
- ug *ulmus glabra*
 - pt *Populus tremula*
 - ap *acer pseudoplatanus*
 - golden delicious mela
- Specie arbustive**
- La *Laburnum anagyroides*
 - Co *Cornus mas*
 - Ca *Corylus avellana*
 - Cm *Crataegus monogyna*
 - Il *Ilex aquifolium*
 - Lx *Lonicera xilostem*

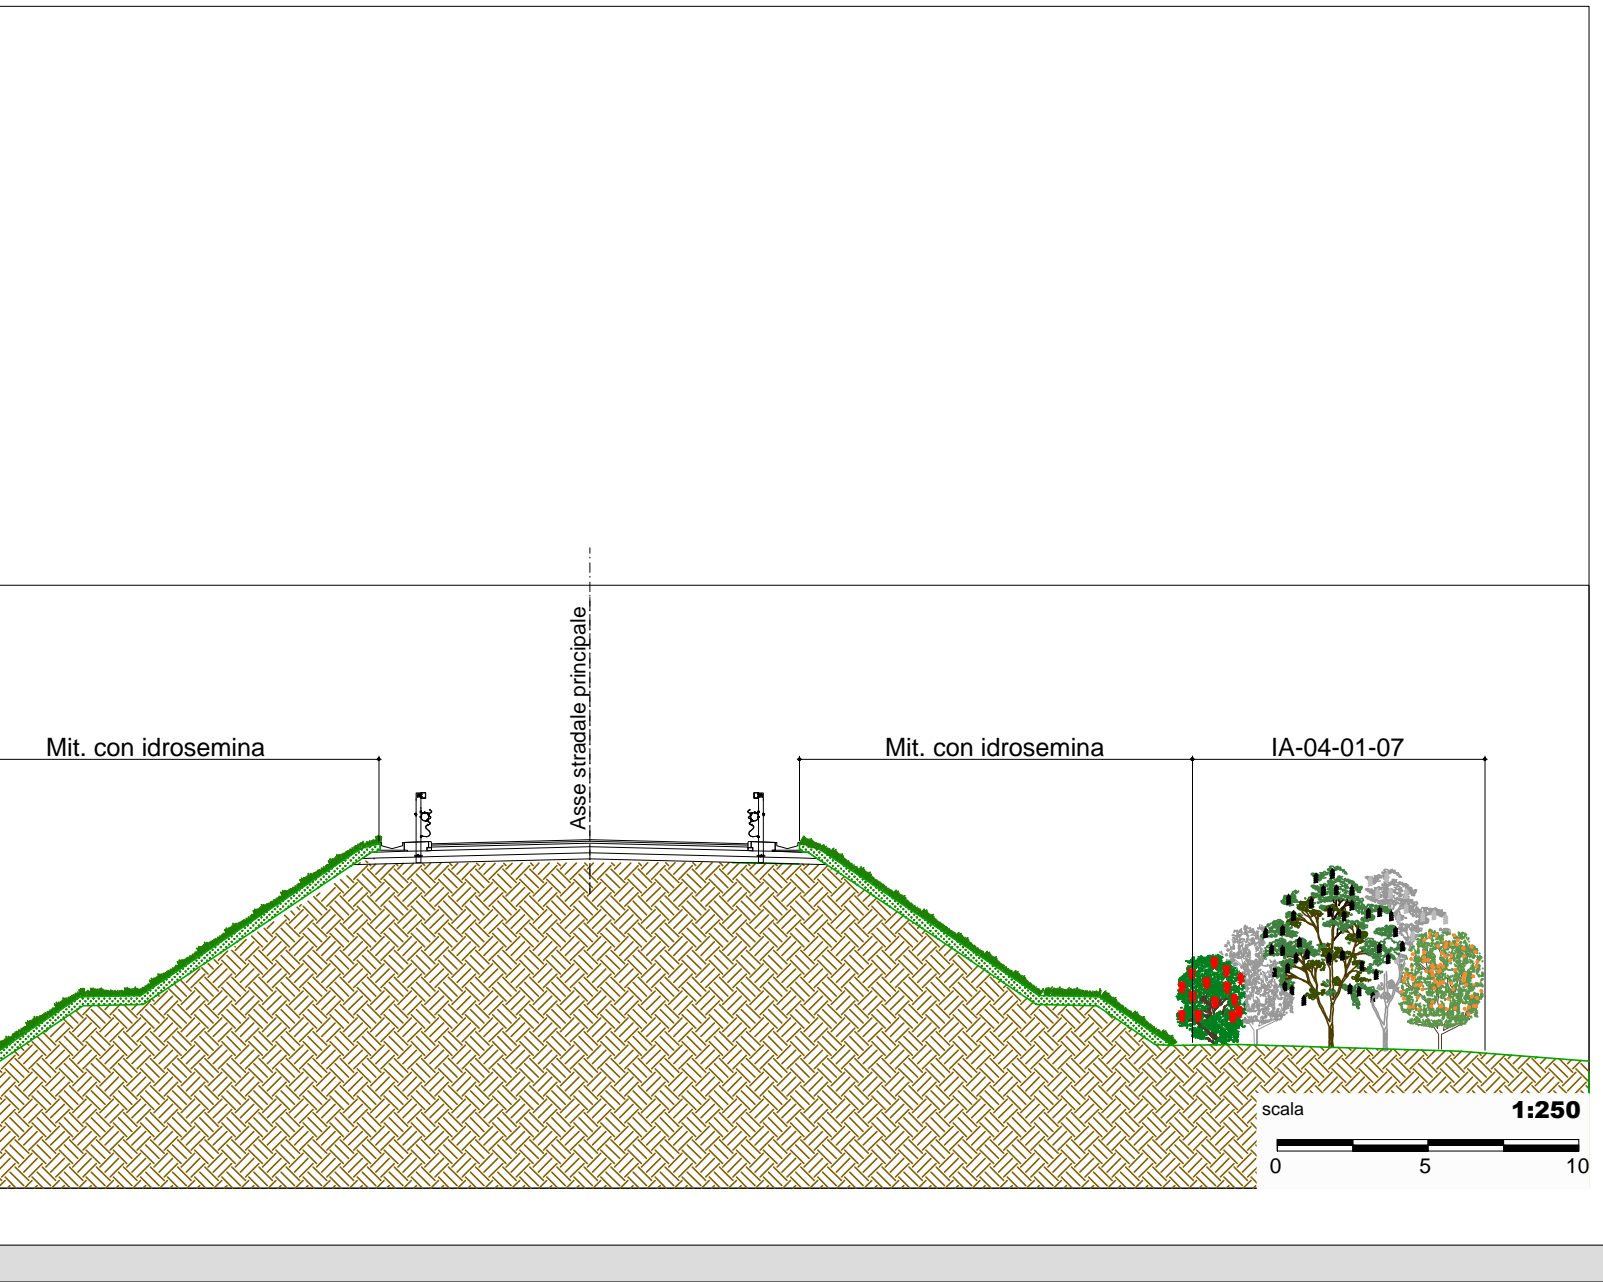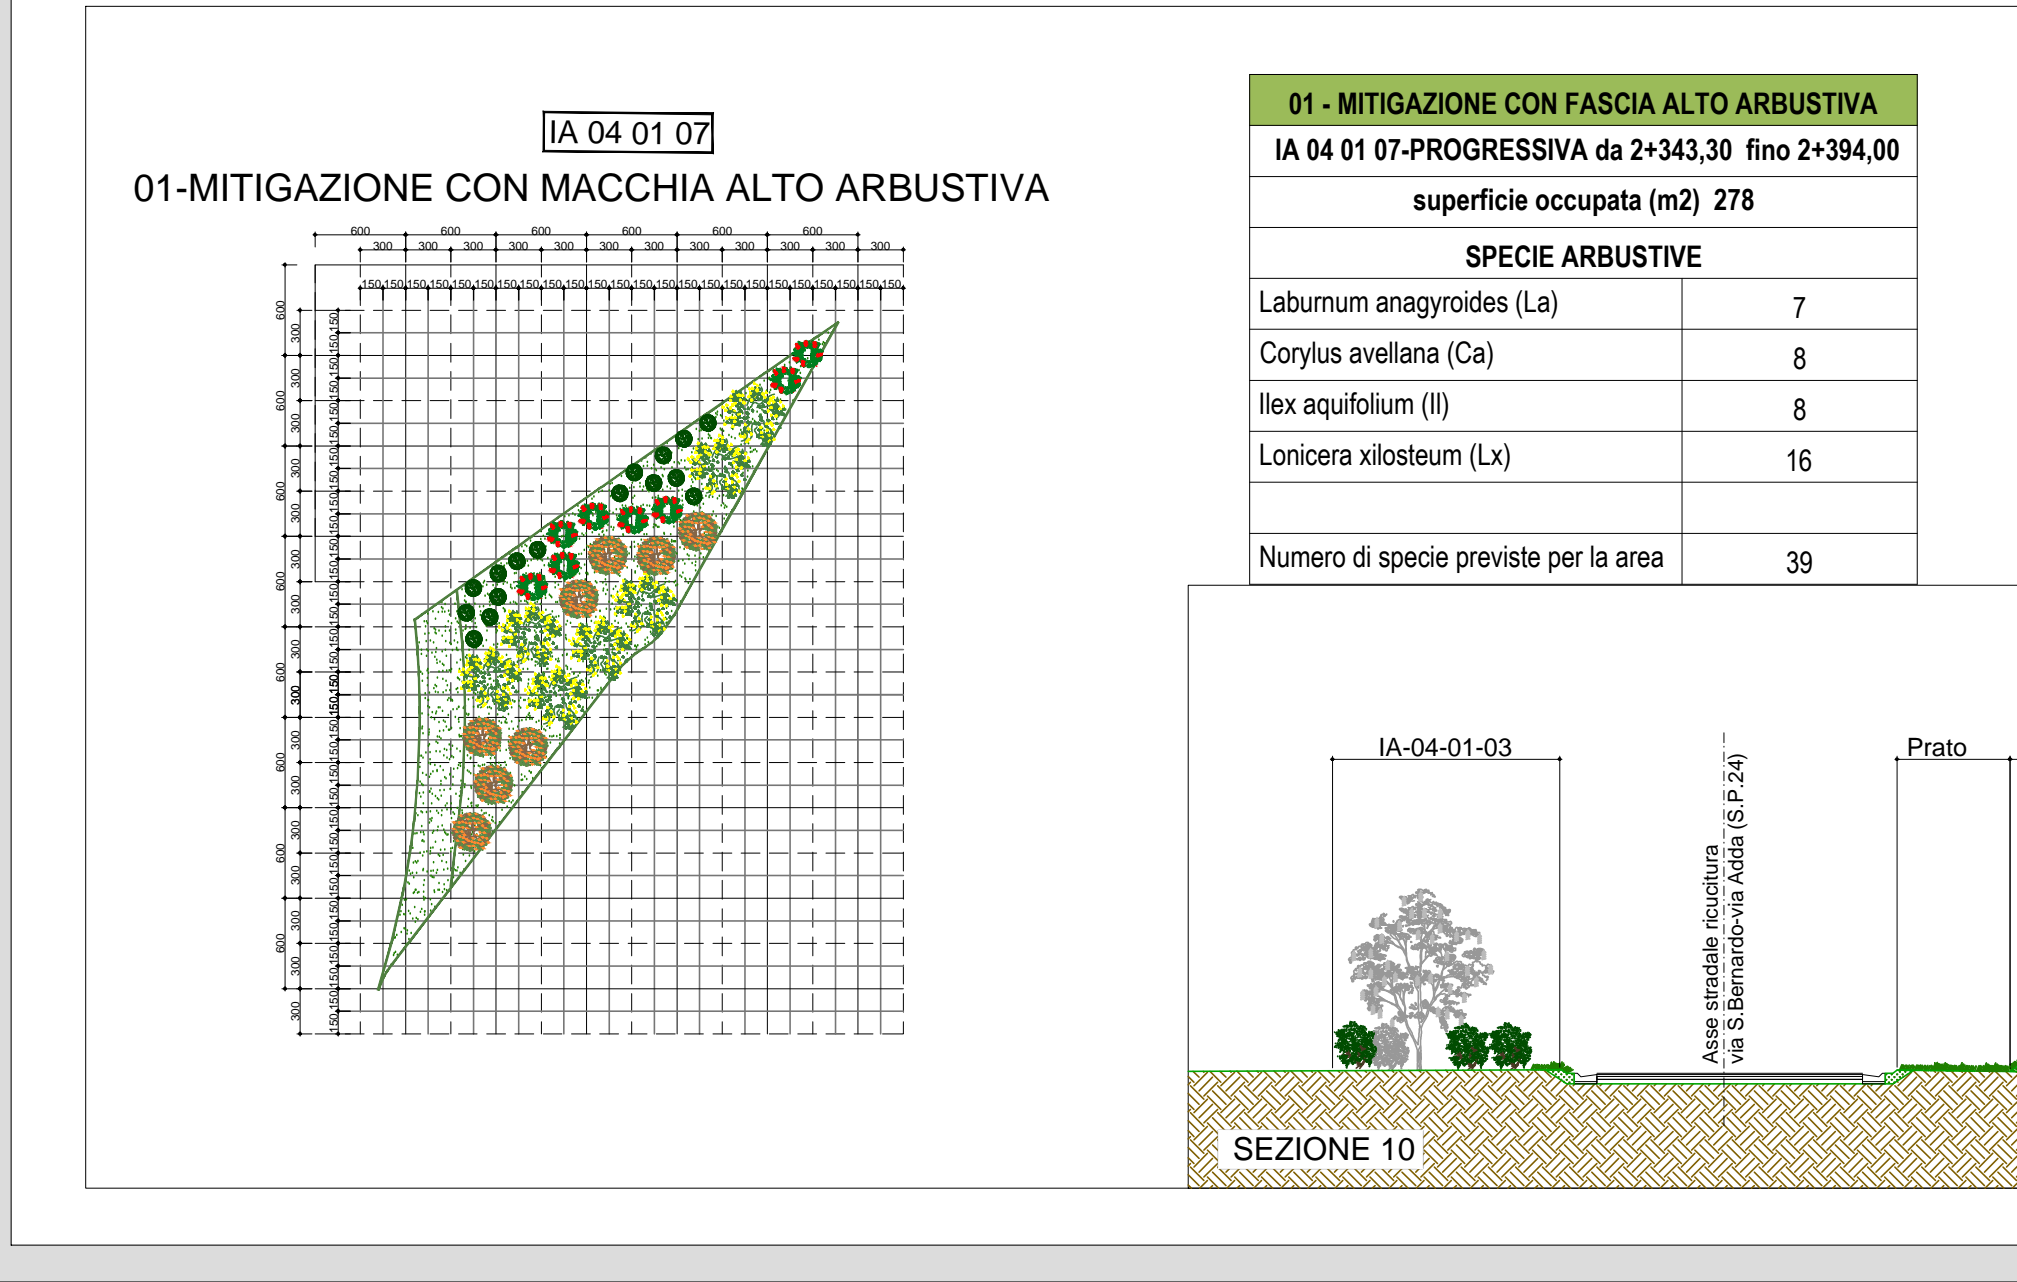

- Specie arbustive**
- La *Laburnum anagyroides*
 - Co *Cornus mas*
 - Ca *Corylus avellana*
 - Cm *Crataegus monogyna*
 - Il *Ilex aquifolium*
 - Lx *Lonicera xilostem*

ANAS S.p.A.
Direzione Progettazione e Realizzazione Lavori

S.S. 38 - LOTTO 4: VARIANTE DI TIRANO DALLO SVINCOLO DI STAZZONA (COMPRESO) ALLO SVINCOLO DI LORETO (CON COLLEGAMENTO ALLA DOGANA DI POSCHIAVO)

S.S. 38 - LOTTO 4: NODO DI TIRANO - TRATTA "A" (SVINCOLO DI BIANZONE - SVINCOLO LA GANDA) E TRATTA "B" (SVINCOLO LA GANDA - CAMPONE IN TIRANO)

PROGETTO ESECUTIVO

STUDIO CORONA	ING. RENATO DEL PRETE	ECOPLAN	EG
Ing. Valerio Bajetti Ordine degli Ingeg. di Bari n. 20000 P. 6/2011	Ing. Renato Del Prete Ordine degli Ingeg. di Bari n. 20000 P. 6/2011	Arch. Nicoletta Frattini Ordine degli Archit. di Bari n. 20000 P. 6/2011	Ing. Gabriello Inocenti Ordine degli Ingeg. di Bari n. 20000 P. 6/2011
Ing. Renato Viana Ordine degli Ingeg. di Bari n. 20000 P. 6/2011	UNING	SETAC	ARKE
Ing. Renato Viana Ordine degli Ingeg. di Bari n. 20000 P. 6/2011	Prof. Ing. Matteo Ranieri Ordine degli Ingeg. di Bari n. 20000 P. 6/2011	Prof. Ing. Luigi Montersili Ordine degli Ingeg. di Bari n. 20000 P. 6/2011	Ing. Giocchino Angarano Ordine degli Ingeg. di Bari n. 20000 P. 6/2011
Dott. Ing. Giancarlo LUONGO	RESPONSABILE DELL'INTEGRAZIONE DELLE PRESTAZIONI SPECIALISTICHE Ing. Valerio BAJETTI	GEOLOGO Dott. Geol. Francesco ALBERTINI	IL COORDINATORE DELLA SICUREZZA IN FASE DI PROGETTAZIONE Dott. Geol. Danilo GALLO

EC13
E - AMBIENTE, PAESAGGIO E TERRITORIO
EC - OPERE DI INSERIMENTO PAESAGGISTICO E DI MITIGAZIONE AMBIENTALE
PLANIMETRIA - SEZIONI E GRIGLIE DI IMPIANTO - TAV. 7 DI 16

CODICE PROGETTO	NOME FILE	REVISIONE	SCALA:
PROGETTO	EC13-T001A02AMB0107_B.dwg	A	VARIE
PROGETTO	REV. 1801		
ELAB.	T001A02AMB0107		

C					
B	EMISSIONE A SEGUITO ISTRUTTORIA ANAS	OTTOBRE 2019	ING. TIZIANA BASTIANELLO	ING. FABRIZIO BAIETTI	ING. VALERIO BAIETTI
A	EMISSIONE	FEBBRAIO 2019	ING. TIZIANA BASTIANELLO	ING. FABRIZIO BAIETTI	ING. VALERIO BAIETTI
REV.	DESCRIZIONE	DATA	REDATTO	VERIFICATO	APPROVATO