
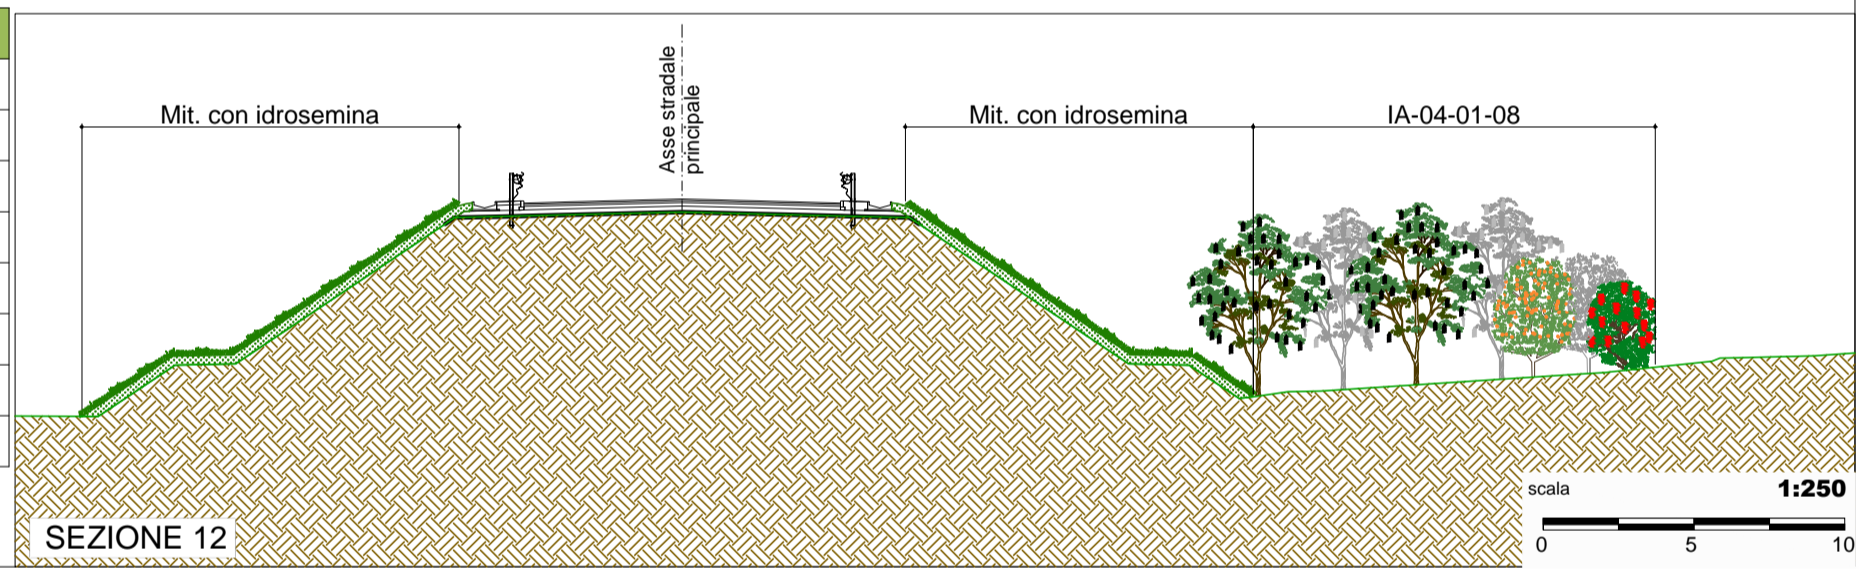
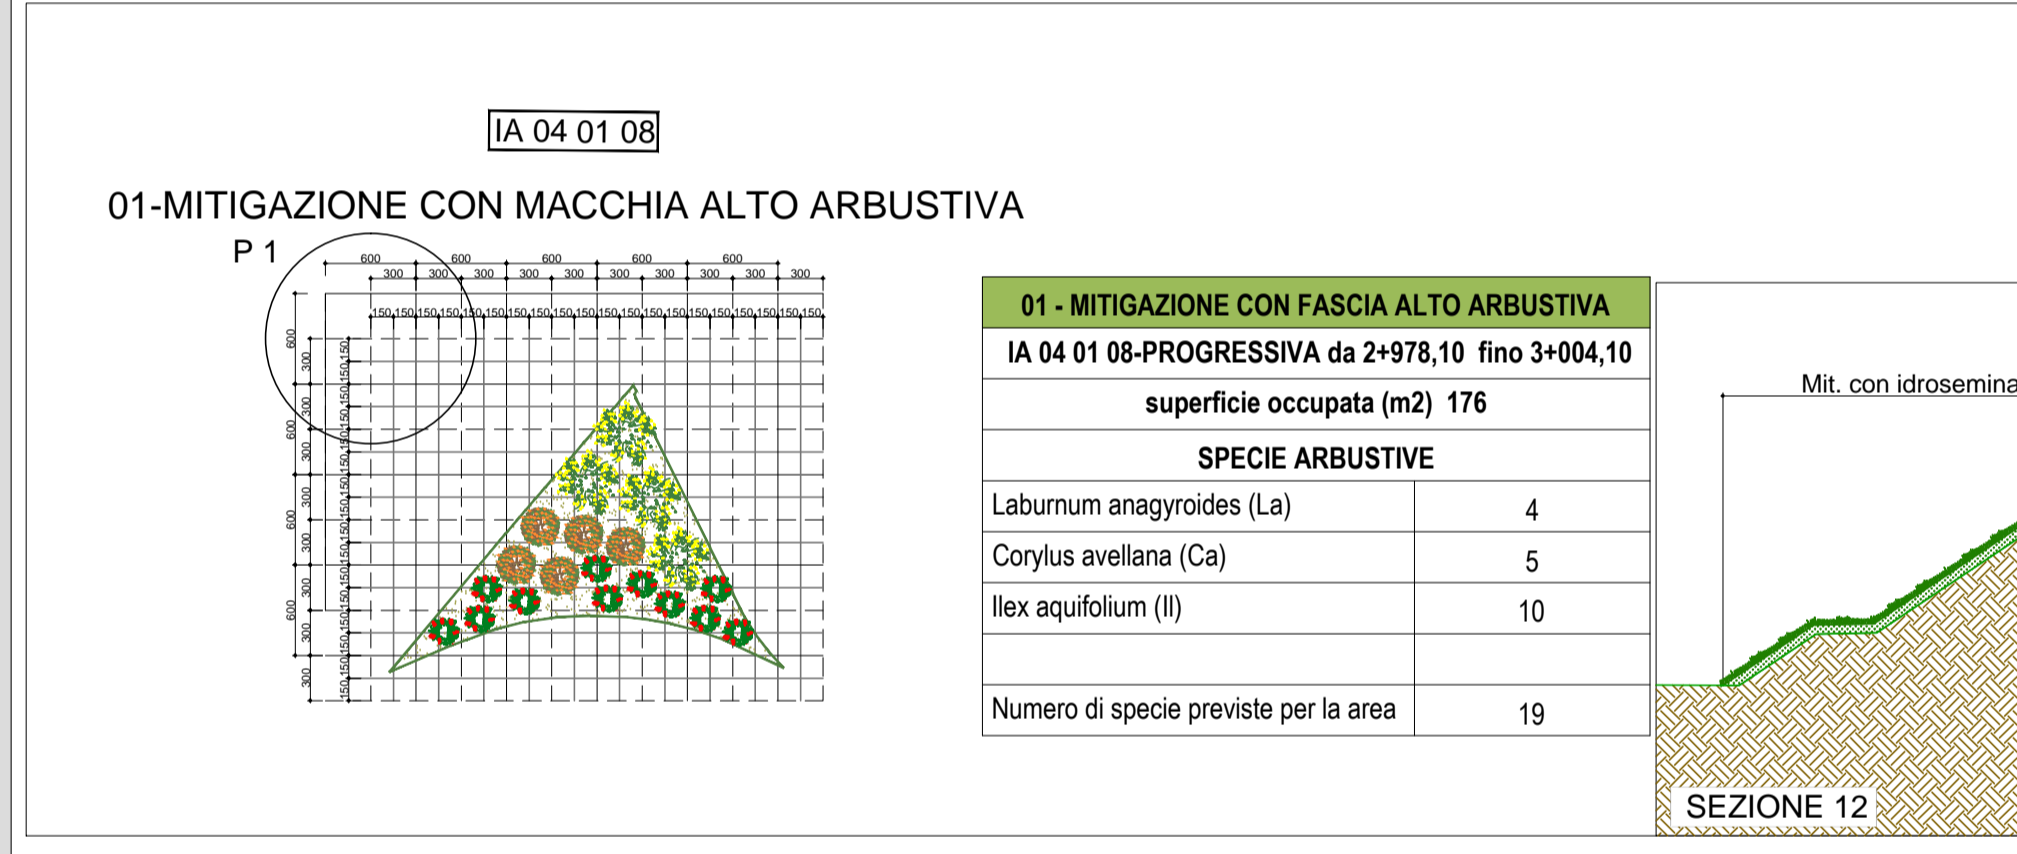




LEGENDA

TIPOLOGIE OPERE A VERDE

- 01 - Mitigazione con fascia alto arbustiva
- 02 - Macchia arborea e alto arbustiva
- 03 - Mitigazione degli imbocchi in galleria con fascia alto arbustiva
- 04 - Ripristino meleto
- Prato
- Mitigazione con idrosemina
- Vegetazione d'invito in corrispondenza dei sottopassi faunistici

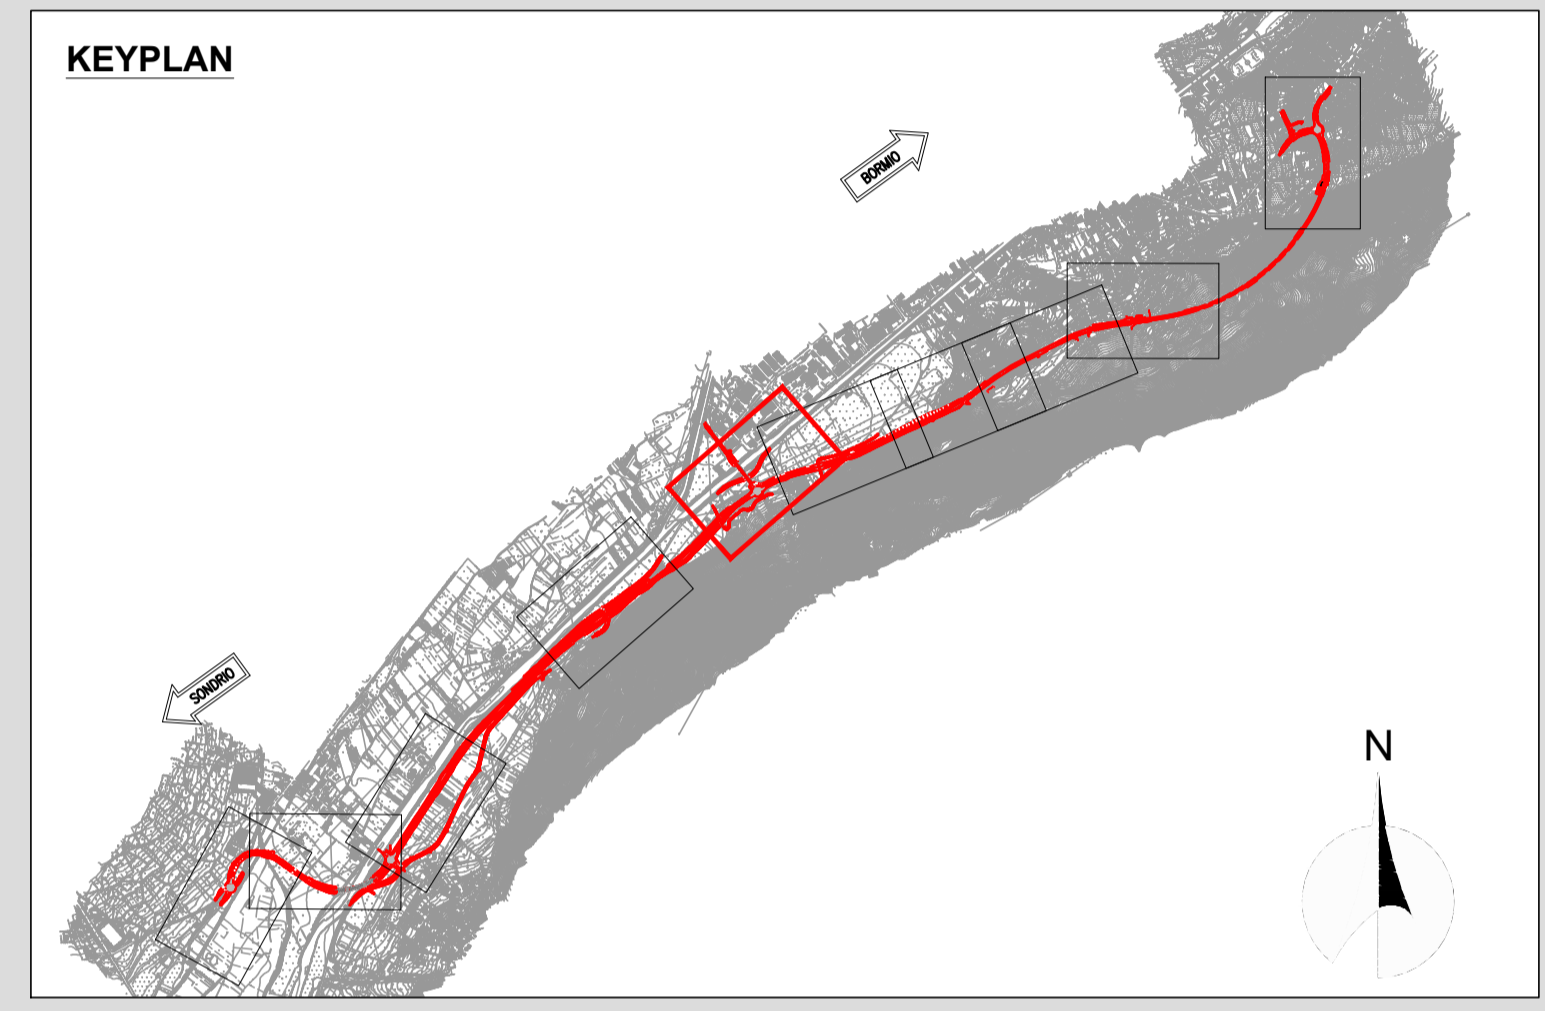

- Specie arboree**
- ug ulmus glabra
 - pt Populus tremula
 - ap acer pseudoplatanus
 - golden delicious mela
- Specie arbustive**
- La Laburnum anagyroides
 - Co Cornus mas
 - Ca Corylus avellana
 - Cm Crataegus monogyna
 - Il Ilex aquifolium
 - Lx Lonicera xilosteuum

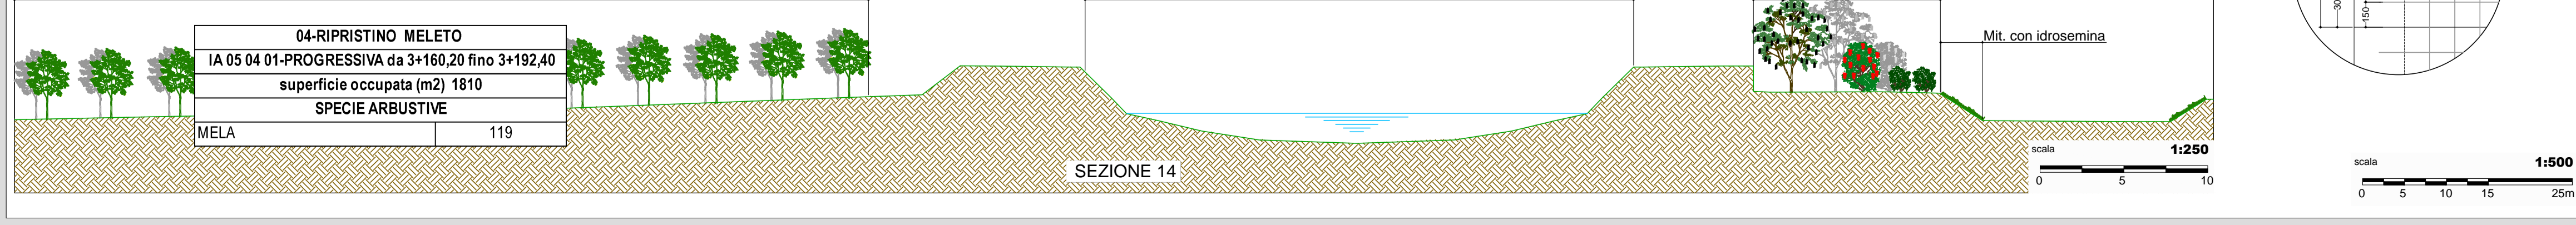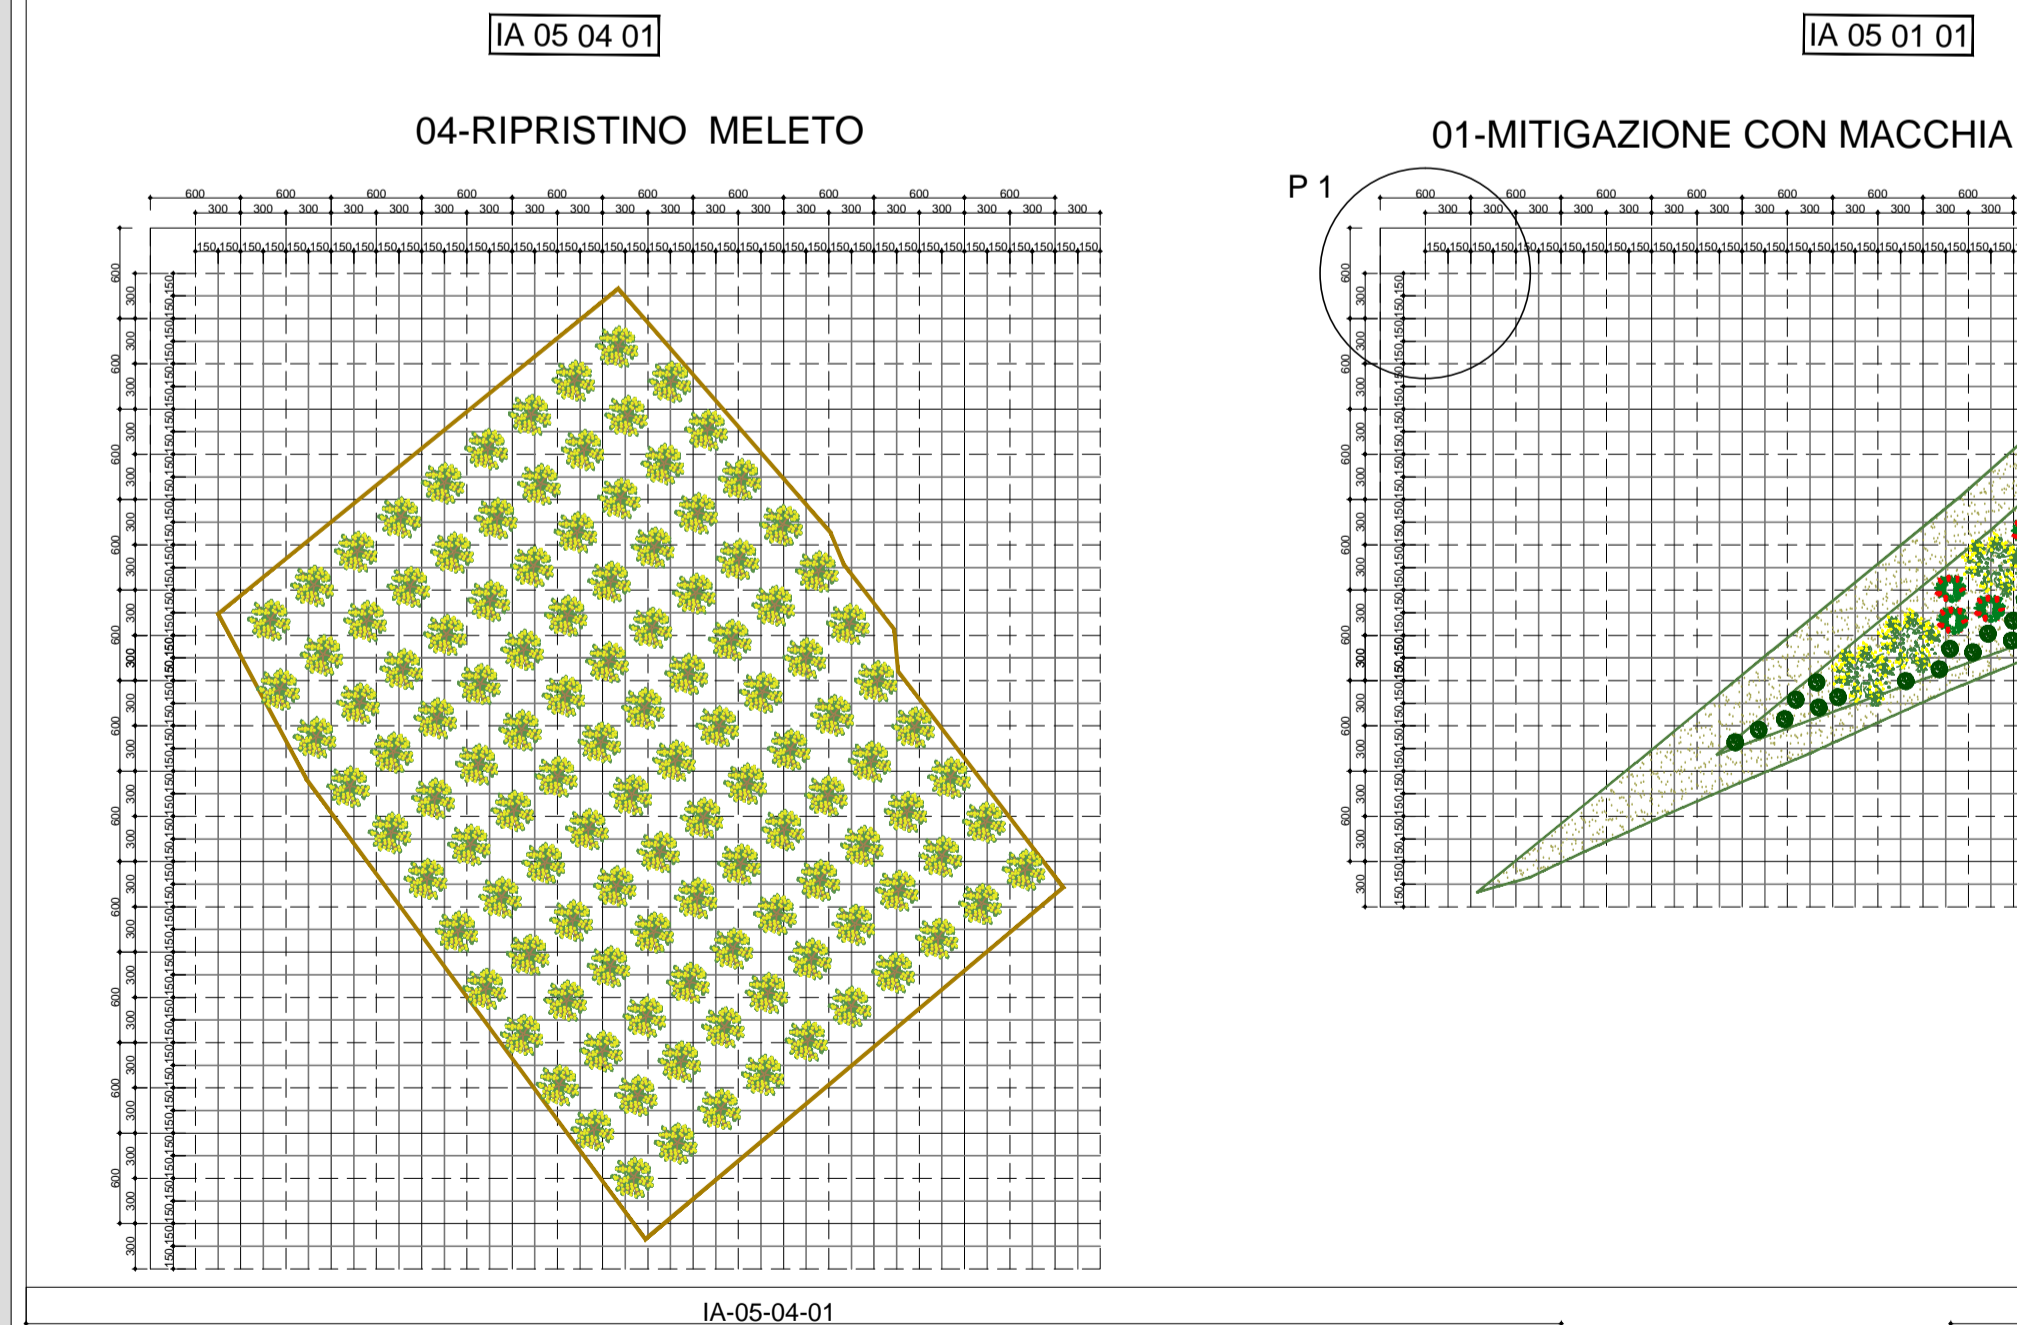

ANAS S.p.A.
Direzione Progettazione e Realizzazione Lavori

S.S. 38 - LOTTO 4: VARIANTE DI TIRANO DALLO SVINCOLO DI STAZZONA (COMPRESO) ALLO SVINCOLO DI LOVERO (CON COLLEGAMENTO ALLA DOGANA DI POSCHIAVO)

S.S. 38 - LOTTO 4: NODO DI TIRANO - TRATTA "A" (SVINCOLO DI BIANZONE - SVINCOLO LA GANDA) E TRATTA "B" (SVINCOLO LA GANDA - CAMPONE IN TIRANO)

PROGETTO ESECUTIVO

STUDIO CORONA Ing. Renato Vaira Direttore Tecnico	ING. RENATO DEL PRETE Ing. Renato Del Prete Direttore Ing. 4 Bari 2/2001 n. 17 n. 6/2011	ECOPLAN Arch. Nicoletta Fratini Direttore Arch. 4 Tavole approvate n. 6/633	EG EGG Engineering & Grafica S.r.l.
UNING Società specializzata GA&M Prof. Ing. Matteo Ranieri Direttore Ing. 4 Bari 2/2001 n. 1137	SETAC Setac & Engineering Trasporti Ambiente Contratti Prof. Ing. Luigi Montersili Direttore Ing. 4 Bari 2/2001 n. 117	ARKE INGEGNERIA S.r.l. Ing. Giocchino Angarano Direttore Ing. 4 Bari 2/2001 n. 6/2011	DOTT. GEOL. DANILLO GALLO Dott. Geol. Danilo Gallo Direttore Geol. 4 Regione Puglia n. 202
VISTO: IL RESPONSABILE DEL PROCEDIMENTO Dott. Ing. Giancarlo LUONGO	RESPONSABILE DELL'INTEGRAZIONE DELLE PRESTAZIONI SPECIALISTICHE Ing. Valerio BAJETTI	GEOLOGO Dott. Geol. Francesco ALBERTA	IL COORDINATORE DELLA SICUREZZA IN FASE DI PROGETTAZIONE Ing. Gaetano RANIERI

EC14

E - AMBIENTE, PAESAGGIO E TERRITORIO
EC - OPERE DI INSERIMENTO PAESAGGISTICO E DI MITIGAZIONE AMBIENTALE
PLANIMETRIA - SEZIONI E GRIGLIE DI IMPIANTO - TAV. 8 DI 16

CODICE PROGETTO	LINEA PROGETTO	NUMERO PROGETTO	NOME FILE	REVISIONE	SCALA:
M1324	E	1801	EC14-T001A02AMB0108_B.dwg	B	VARIE
CODICE ELAB.	T001A02AMB0108				

C					
B	EMISSIONE A SEGUITO ISTRUTTORIA ANAS	OTTOBRE 2019	ING. TIZIANA BASTIANELLO	ING. FABRIZIO BAIETTI	ING. VALERIO BAIETTI
A	EMISSIONE	FEBBRAIO 2019	ING. TIZIANA BASTIANELLO	ING. FABRIZIO BAIETTI	ING. VALERIO BAIETTI
REV.	DESCRIZIONE	DATA	REDATTO	VERIFICATO	APPROVATO