
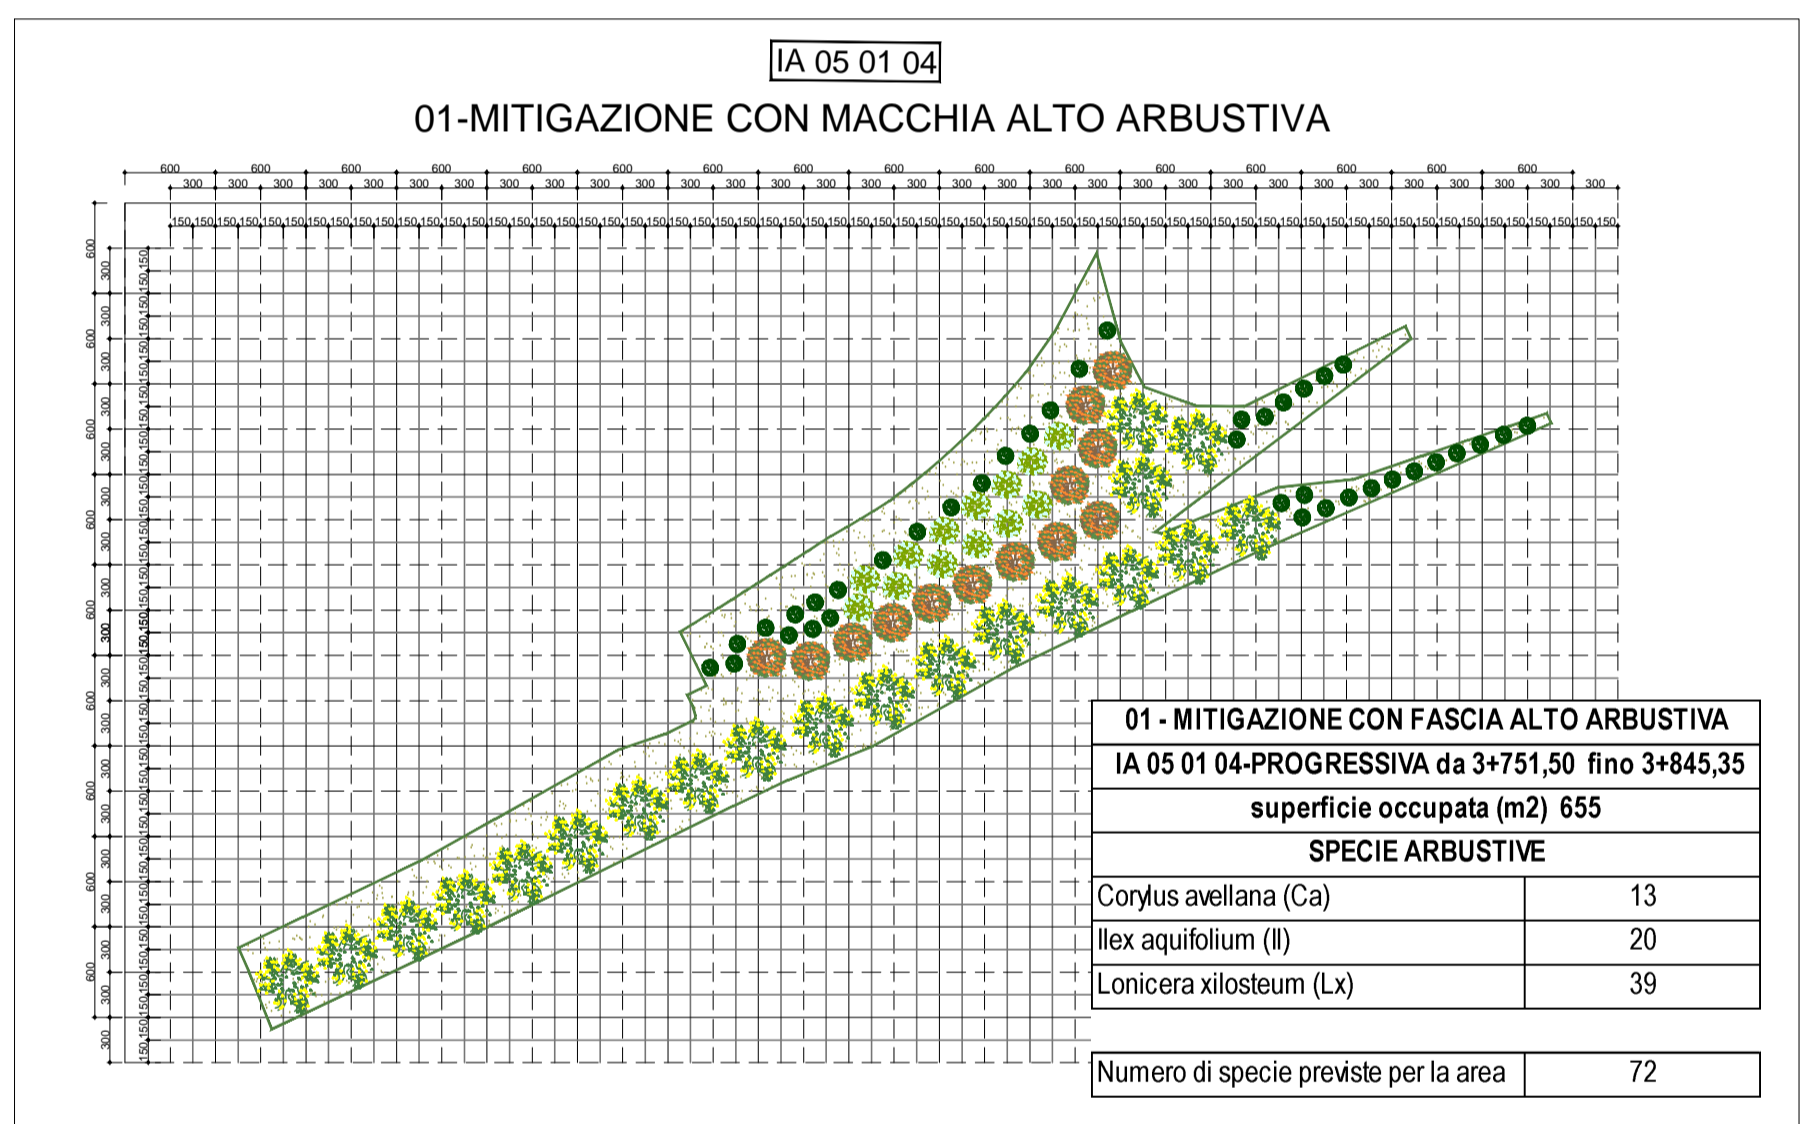





LEGENDA

TIPOLOGIE OPERE A VERDE

- 01 - Mitigazione con fascia alto arbustiva
- 02 - Macchia arborea e alto arbustiva
- 03 - Mitigazione degli imbocchi in galleria con fascia alto arbustiva
- 04 - Ripristino meleto
- Prato
- Mitigazione con idrosemina
- Vegetazione d'invito in corrispondenza dei sottopassi faunistici

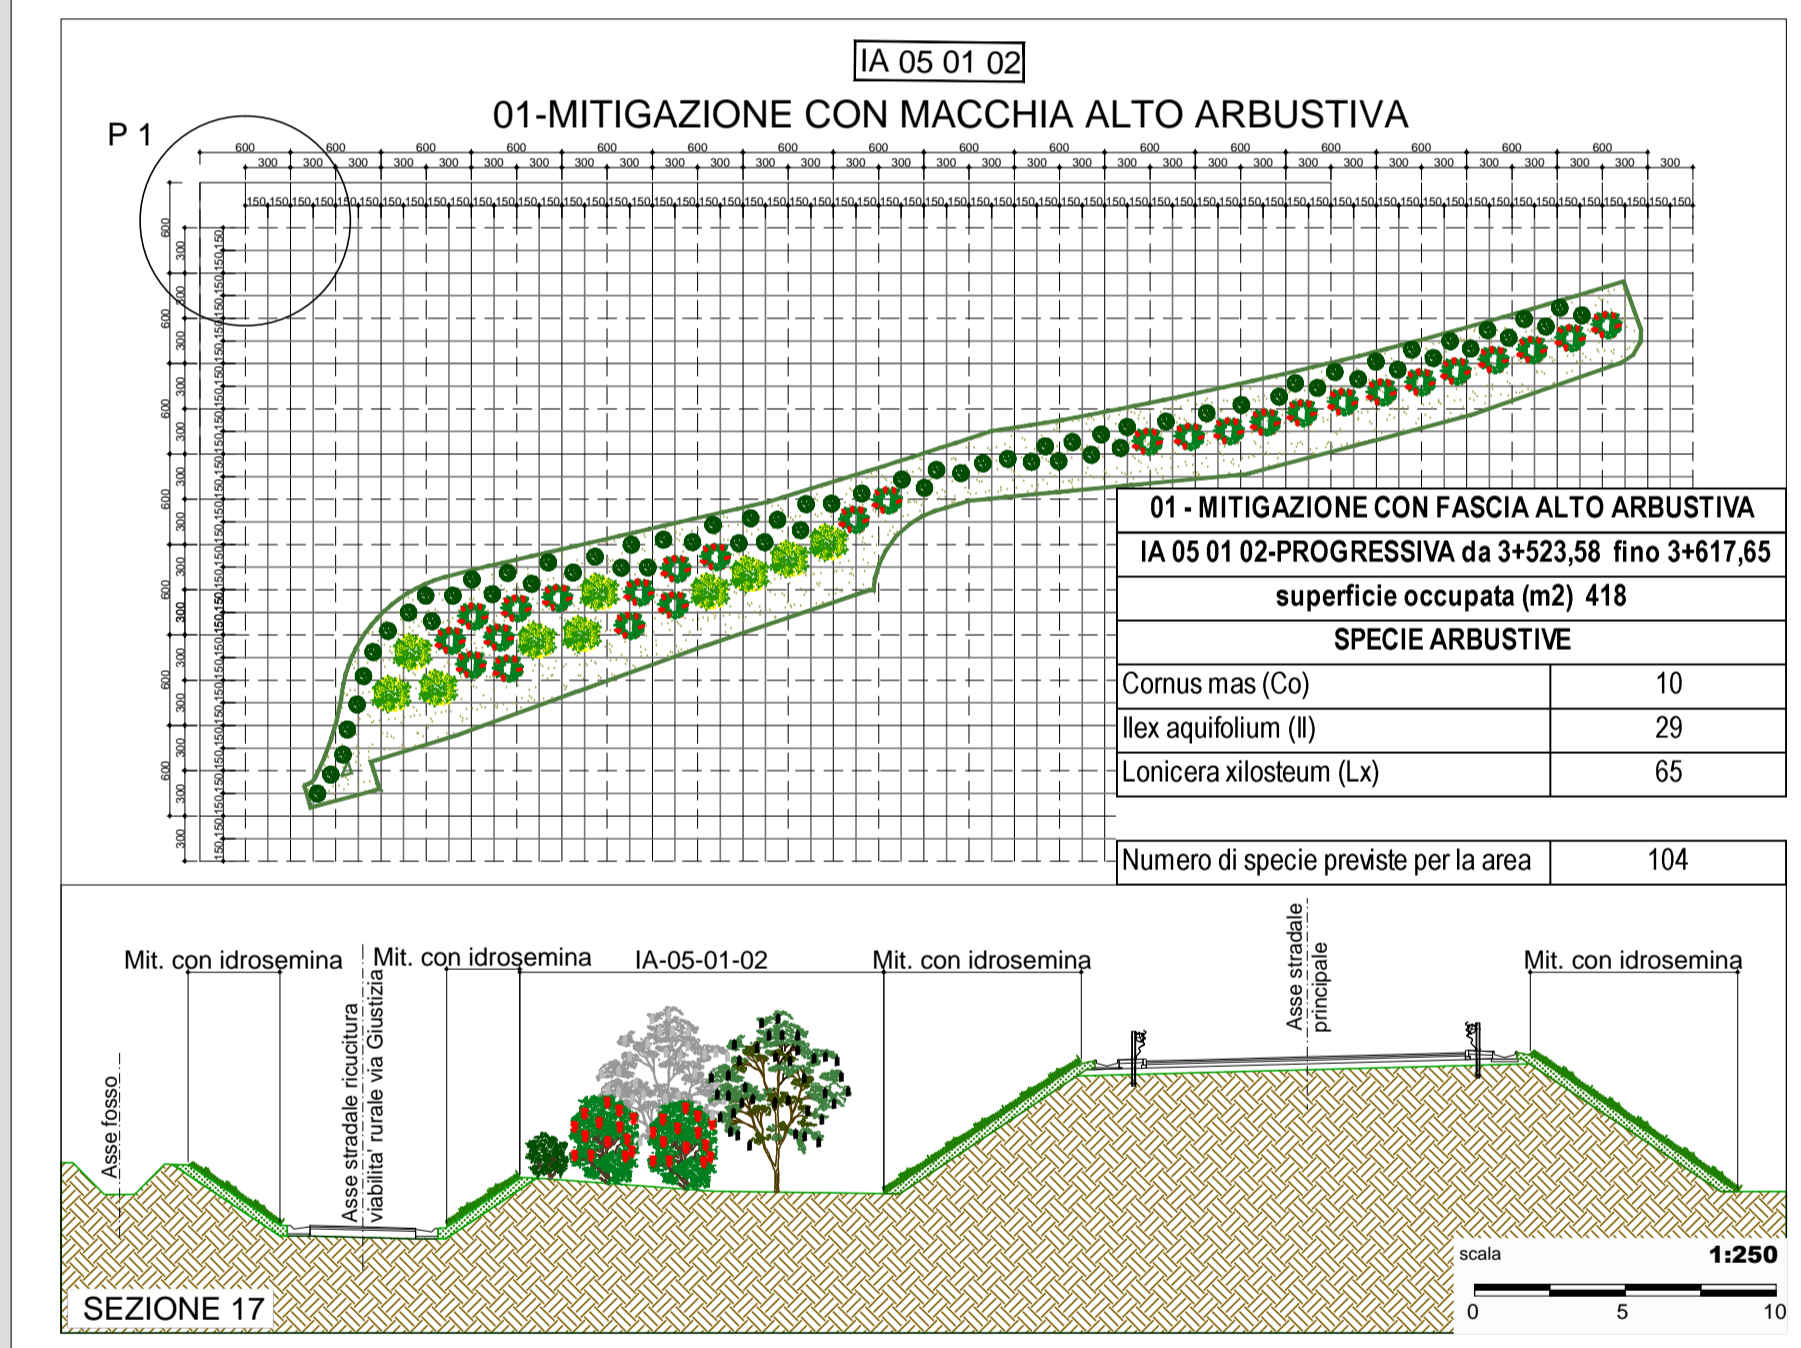

- Specie arboree**
- ug *ulmus glabra*
 - pt *Populus tremula*
 - ap *acer pseudoplatanus*
 - golden delicious *mela*
- Specie arbustive**
- La *Laburnum anagyroides*
 - Co *Cornus mas*
 - Ca *Corylus avellana*
 - Cm *Crataegus monogyna*
 - Il *Ilex aquifolium*
 - Lx *Lonicera xilosteam*

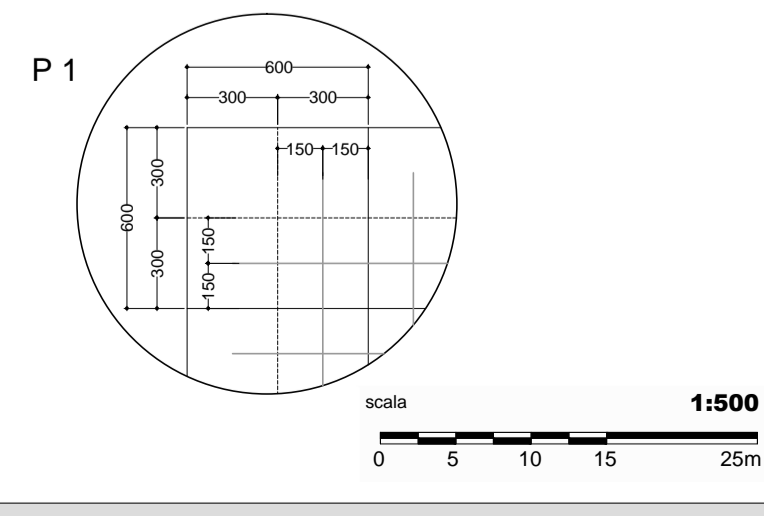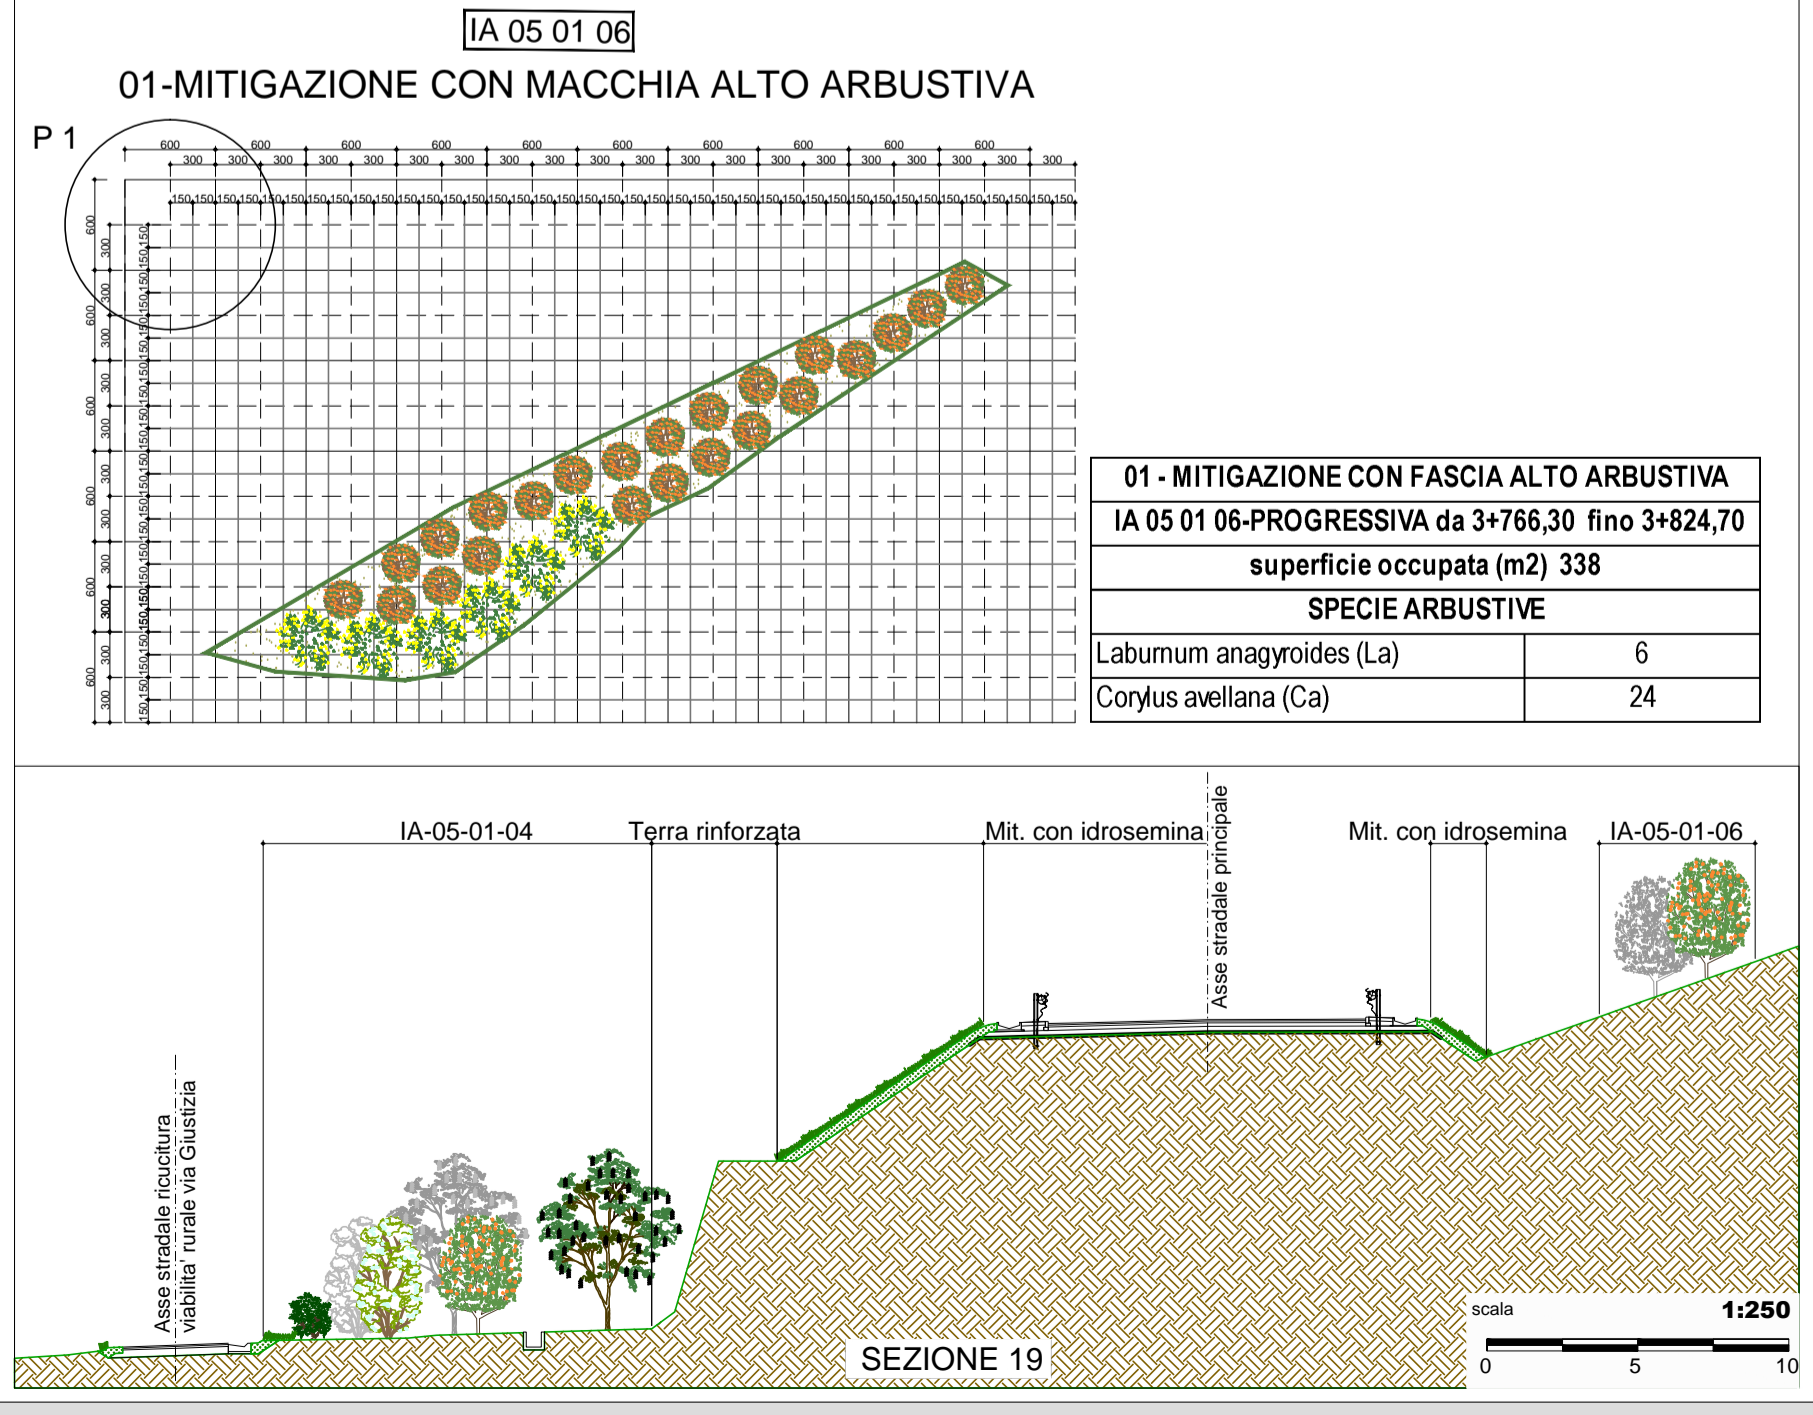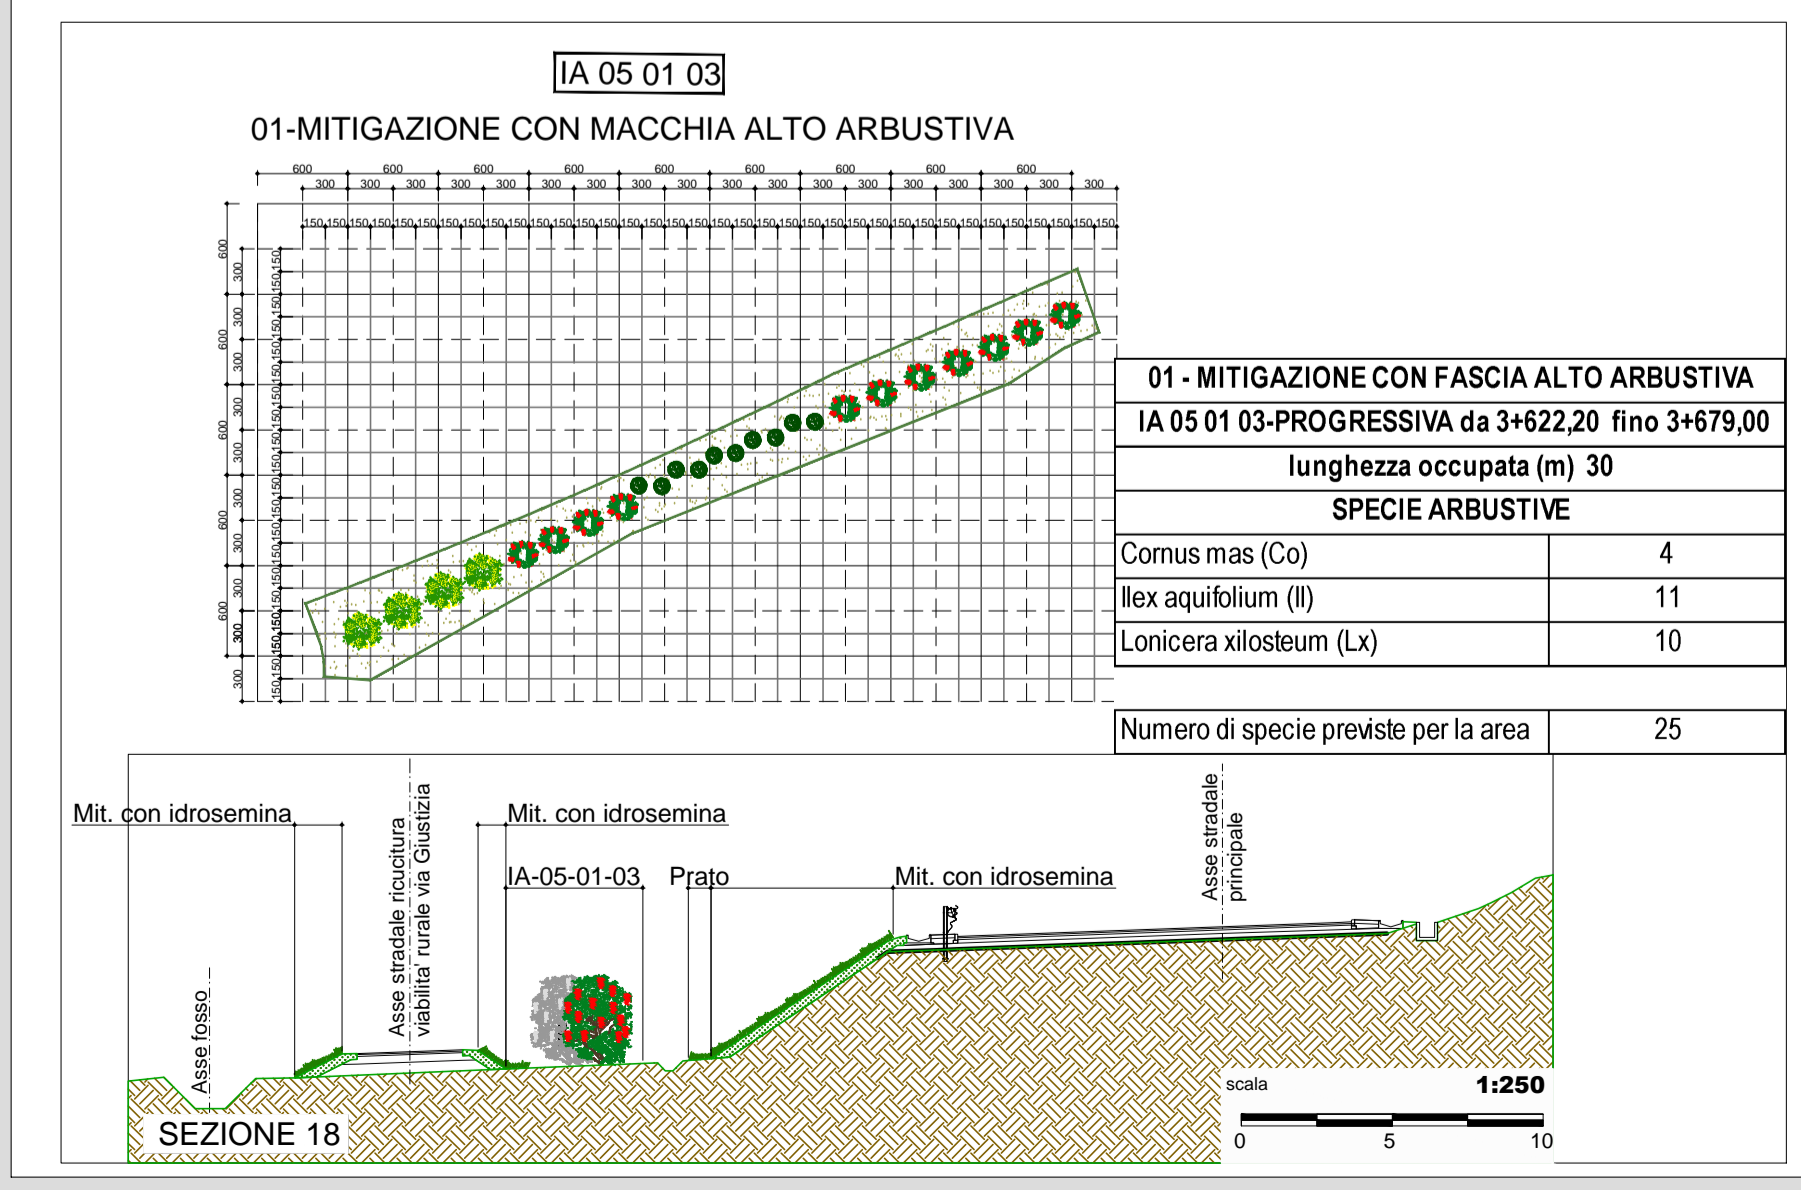

ANAS S.p.A.
Direzione Progettazione e Realizzazione Lavori

S.S. 38 - LOTTO 4: VARIANTE DI TIRANO DALLO SVINCOLO DI STAZZONA (COMPRESO) ALLO SVINCOLO DI LORETO (CON COLLEGAMENTO ALLA DOGANA DI POSCHIAVO)

S.S. 38 - LOTTO 4: NODO DI TIRANO - TRATTA "A" (SVINCOLO DI BIANZONE - SVINCOLO LA GANDA) E TRATTA "B" (SVINCOLO LA GANDA - CAMPONE IN TIRANO)

PROGETTO ESECUTIVO

STUDIO CORONA Ing. Renato Viana Cofe Ing. 24 Tirano (TN) - Prov. TN	ING. RENATO DEL PRETE ING. RENATO DEL PRETE Cofe Ing. 24 Tirano (TN) - Prov. TN	ECOPLAN Arch. Nicoletta Frattini Cofe Arch. 24 Tirano (TN) - Prov. TN	EG EGG Engineering & Grafica S.r.l.
UNING Ing. Valerio Bajetti Cofe Ing. 24 Tirano (TN) - Prov. TN	SETAC Setac & Engineering S.r.l. Trasporti Ambiente Costruzioni	ARKE INGENGERIA S.r.l. Ing. Giocchino Argenaro Cofe Ing. 24 Tirano (TN) - Prov. TN	DOTT. GEOL. DANILLO GALLO Dott. Geol. Danilo Gallo Cofe Geol. 24 Tirano (TN) - Prov. TN

VISTO: IL RESPONSABILE DEL PROCEDIMENTO
RESPONSABILE DELL'INTEGRAZIONE DELLE PRESTAZIONI SPECIALISTICHE
GEOLOGO
IL COORDINATORE DELLA SICUREZZA IN FASE DI PROGETTAZIONE

EC17
E - AMBIENTE, PAESAGGIO E TERRITORIO
EC - OPERE DI INSERIMENTO PAESAGGISTICO E DI MITIGAZIONE AMBIENTALE
PLANIMETRIA - SEZIONI E GRIGLIE DI IMPIANTO - TAV. 11 DI 16

CODICE PROGETTO	NOME FILE	REVISIONE	SCALA:
PROGETTO	EC17-T001A02AMBDI11_B.dwg		
LIV. PROG.			
N. PROG.			
M 324	E 1801	CODICE ELAB.	T001A02AMBDI11
			B
			VARIE

C					
B	EMISSIONE A SEGUITO ISTRUTTORIA ANAS	OTTOBRE 2019	ING. TIZIANA BASTIANELLO	ING. FABRIZIO BAIETTI	ING. VALERIO BAIETTI
A	EMISSIONE	FEBBRAIO 2019	ING. TIZIANA BASTIANELLO	ING. FABRIZIO BAIETTI	ING. VALERIO BAIETTI
REV.	DESCRIZIONE	DATA	REDATTO	VERIFICATO	APPROVATO