
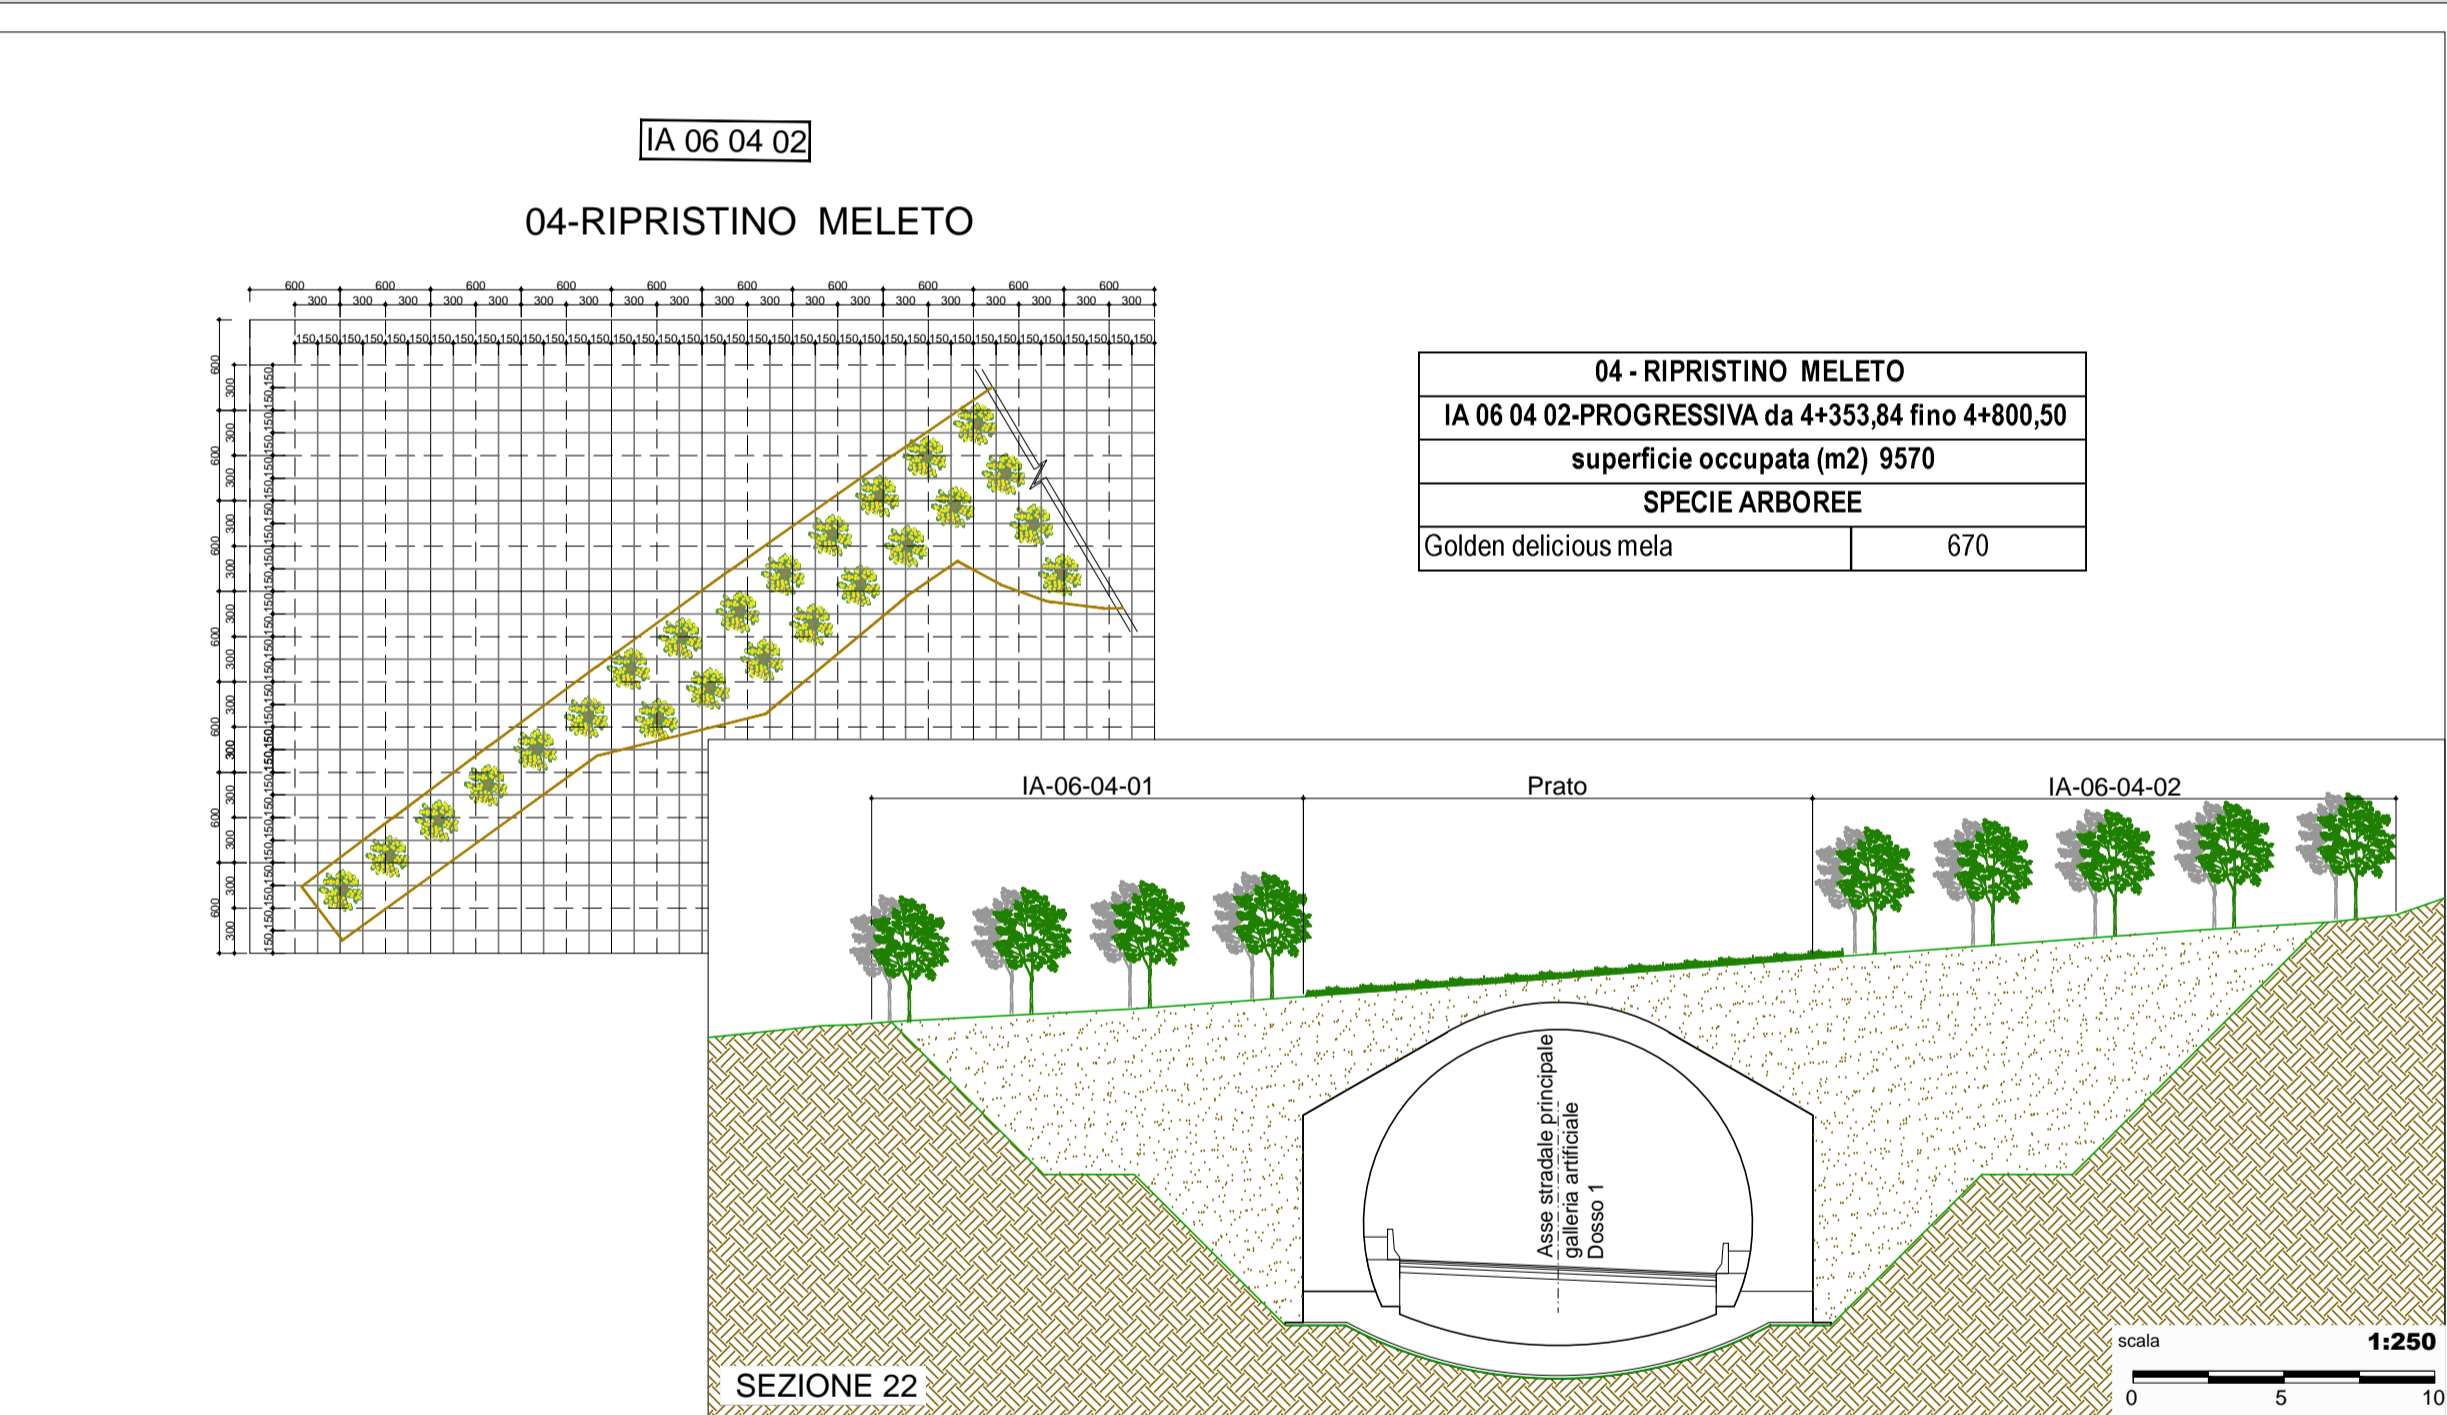




LEGENDA

TIPOLOGIE OPERE A VERDE

- 01 - Mitigazione con fascia alto arbustiva
- 02 - Macchia arboreo e alto arbustiva
- 03 - Mitigazione degli imbocchi in galleria con fascia alto arbustiva
- 04 - Ripristino meieto
- Prato
- Mitigazione con idrosemina
- Vegetazione d'invito in corrispondenza dei sottopassi faunistici

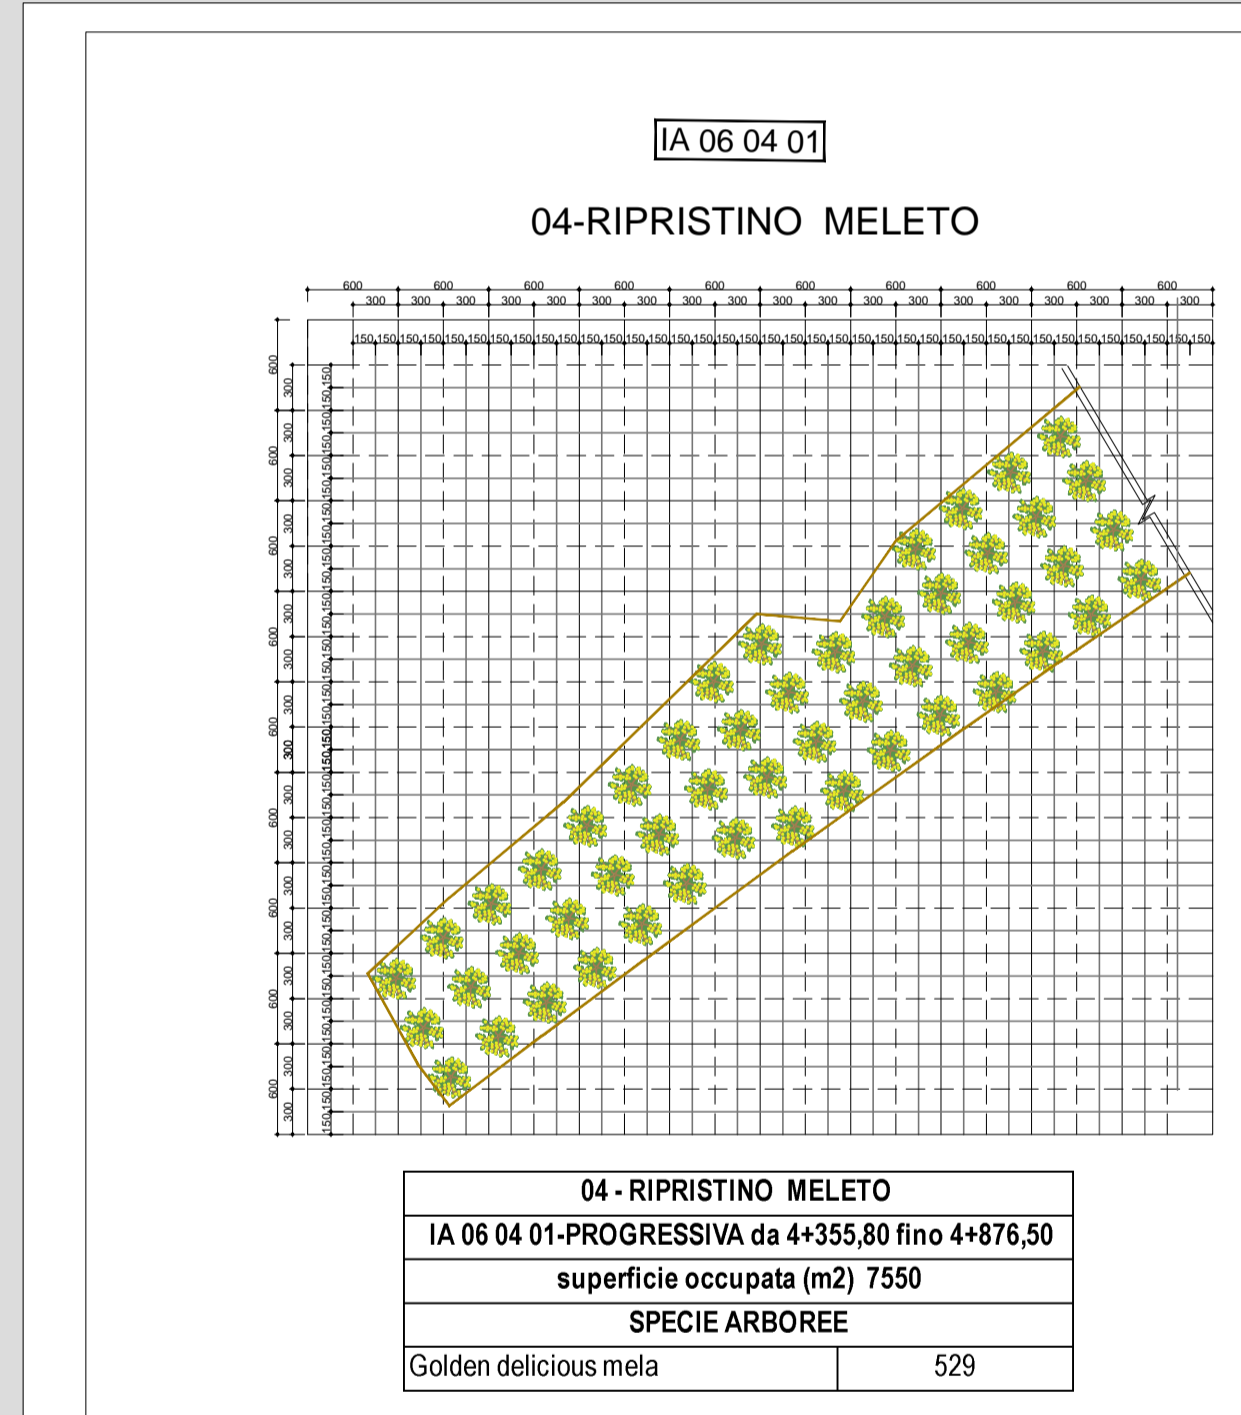

- Specie arboree**
- ug ulmus glabra
 - pt Populus tremula
 - ap acer pseudoplatanus
 - golden delicious mela
- Specie arbustive**
- La Laburnum anagyroides
 - Co Cornus mas
 - Ca Corylus avellana
 - Cm Crataegus monogyna
 - Il Ilex aquifolium
 - Lx Lonicera xilosteum

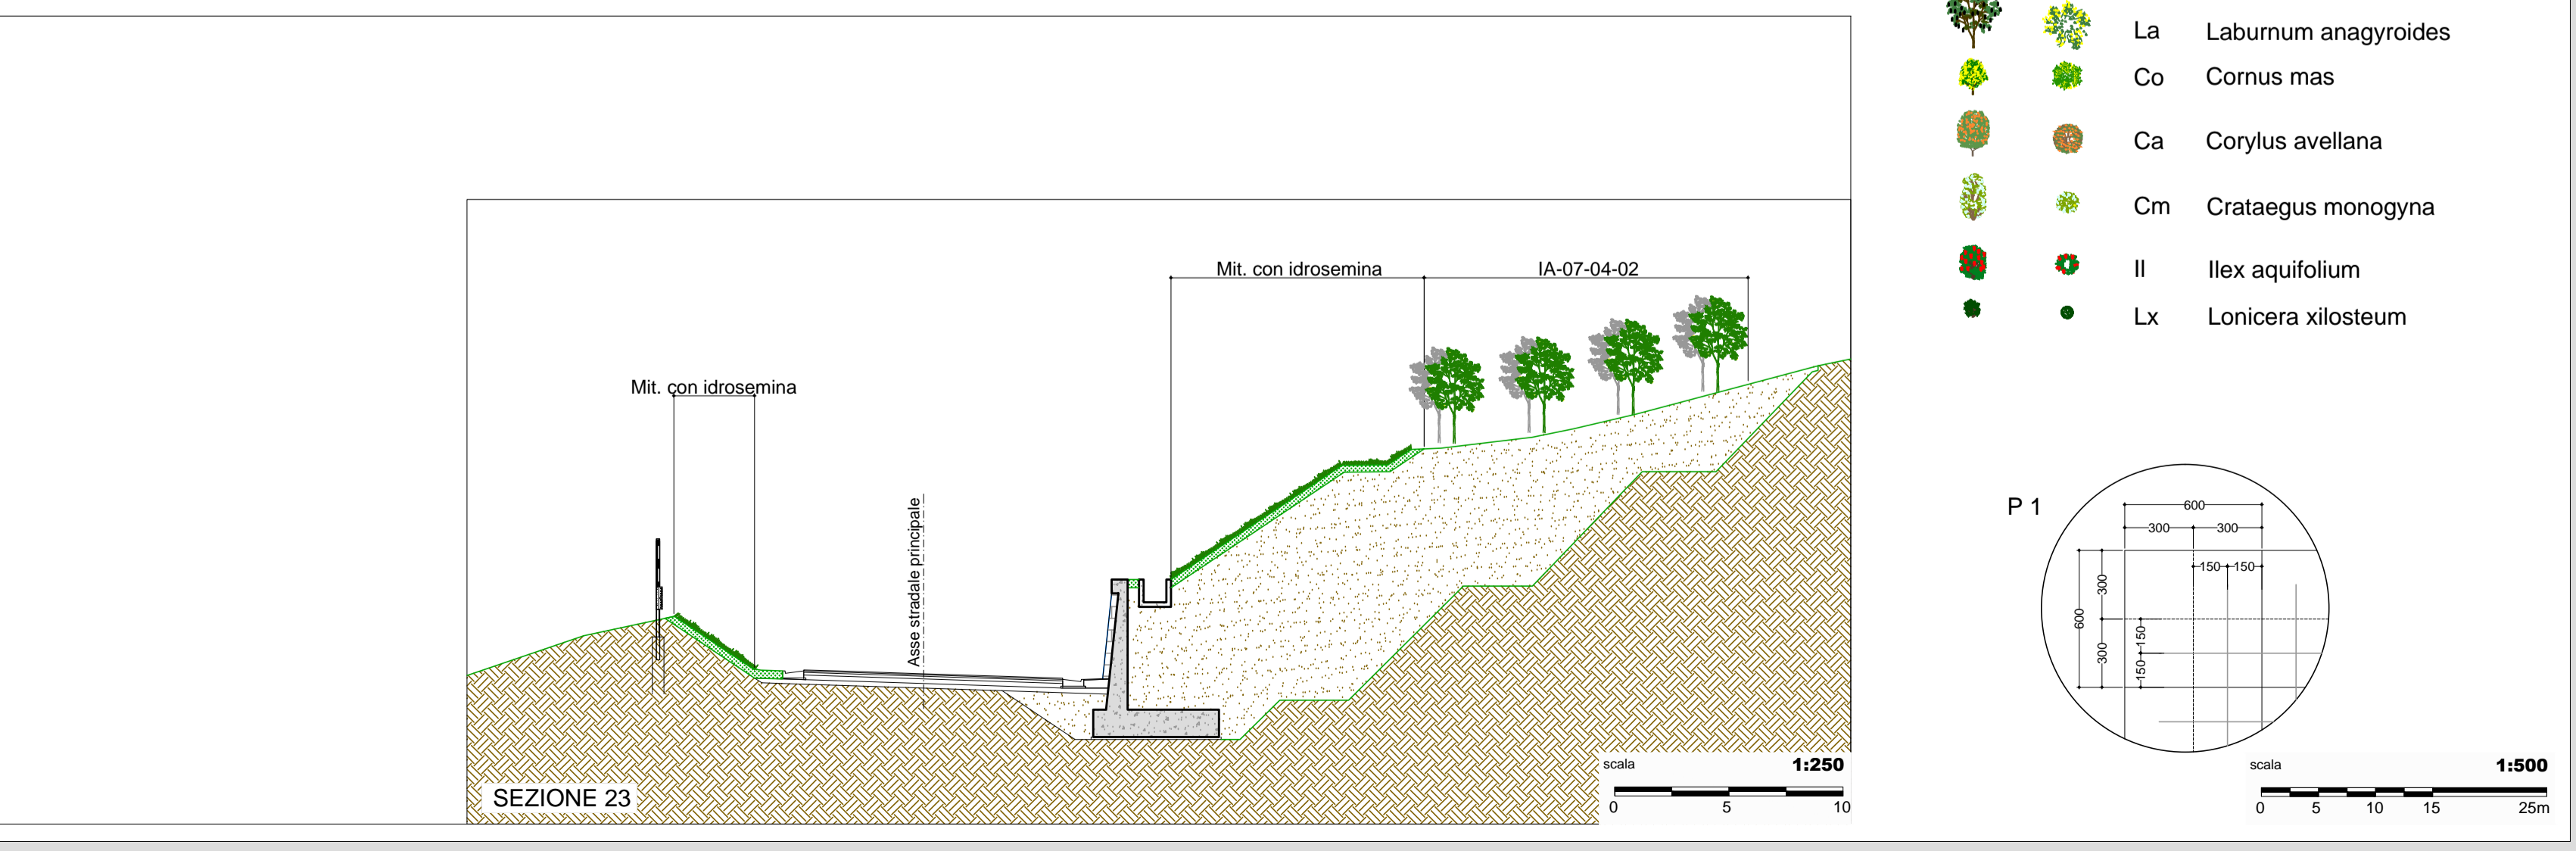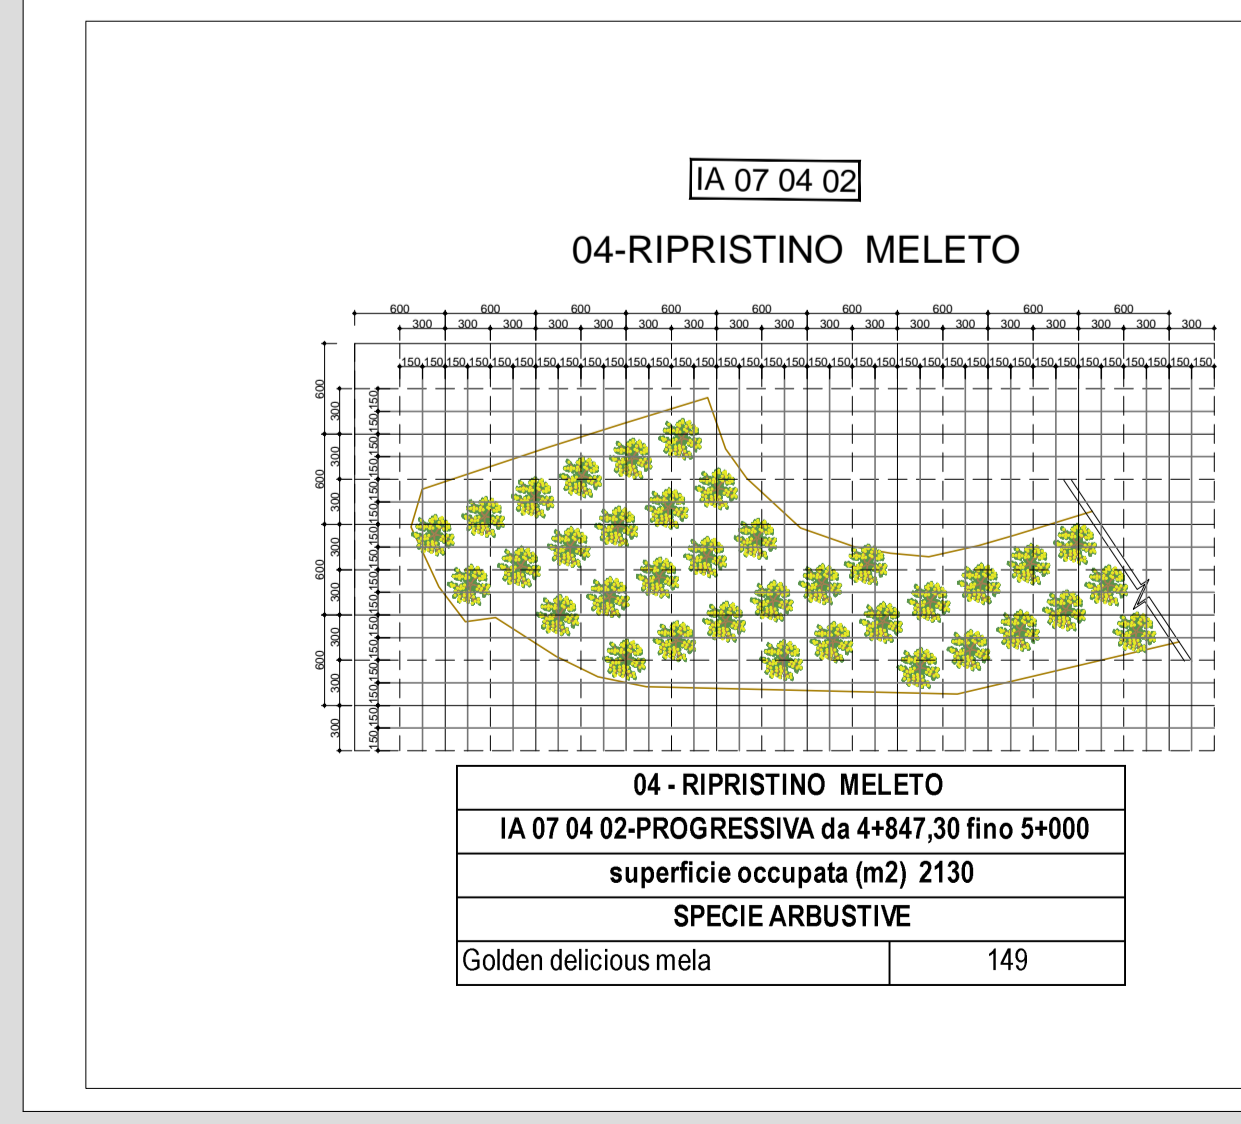

ANAS S.p.A.
Direzione Progettazione e Realizzazione Lavori

S.S. 38 - LOTTO 4: VARIANTE DI TIRANO DALLO SVINCOLO DI STAZZONA (COMPRESO) ALLO SVINCOLO DI LORETO (CON COLLEGAMENTO ALLA DOGANA DI POSCHIAVO)

S.S. 38 - LOTTO 4: NODO DI TIRANO - TRATTA "A" (SVINCOLO DI BIANZONE - SVINCOLO LA GANDA) E TRATTA "B" (SVINCOLO LA GANDA - CAMPONE IN TIRANO)

PROGETTO ESECUTIVO

STUDIO CORONA Ing. Renato Vaira Dott. Ing. Luigi Montersili	ING. RENATO DEL PRETE Ing. Renato Del Prete Dott. Ing. Luigi Montersili	ECOPLAN Arch. Nicoletta Fratini Dott. Ing. Luigi Montersili	EG EGG Engineering & Grafica S.r.l.
UNING Ing. Renato Vaira Dott. Ing. Luigi Montersili	SETAC Setac & Engineering Trasporti Ambiente Contratti	ARKE INGEGNERIA S.r.l. Ing. Giocchino Angarano	DOTT. GEOL. DANILLO GALLO Dott. Geol. Danilo Gallo

VISTO: IL RESPONSABILE DEL PROCEDIMENTO: Dott. Ing. Giancarlo LUONGO

RESPONSABILE DELL'INTEGRAZIONE DELLE PRESTAZIONI SPECIALISTICHE: Ing. Valerio Bajetti

GEOLGO: Dott. Geol. Francesco ALBERTINI

IL COORDINATORE DELLA SICUREZZA IN FASE DI PROGETTAZIONE: Dott. Geol. Danilo GALLO

EC19
E - AMBIENTE, PAESAGGIO E TERRITORIO
EC - OPERE DI INSERIMENTO PAESAGGISTICO E DI MITIGAZIONE AMBIENTALE
PLANIMETRIA - SEZIONI E GRIGLIE DI IMPIANTO - TAV. 13 DI 16

CODICE PROGETTO	NOME FILE	REVISIONE	SCALA:
PROGETTO	EC19-T001A02AMBDI13_B.dwg		
PROGETTO	LIB. PROG.	N. PROG.	
M 324	E	1801	
CODICE ELAB.	T001A02AMBDI13	B	VARIE

C					
B	EMISSIONE A SEGUITO ISTRUTTORIA ANAS	OTTOBRE 2019	ING. TIZIANA BASTIANELLO	ING. FABRIZIO BAJETTI	ING. VALERIO BAJETTI
A	EMISSIONE	FEBBRAIO 2019	ING. TIZIANA BASTIANELLO	ING. FABRIZIO BAJETTI	ING. VALERIO BAJETTI
REV.	DESCRIZIONE	DATA	REDATTO	VERIFICATO	APPROVATO