
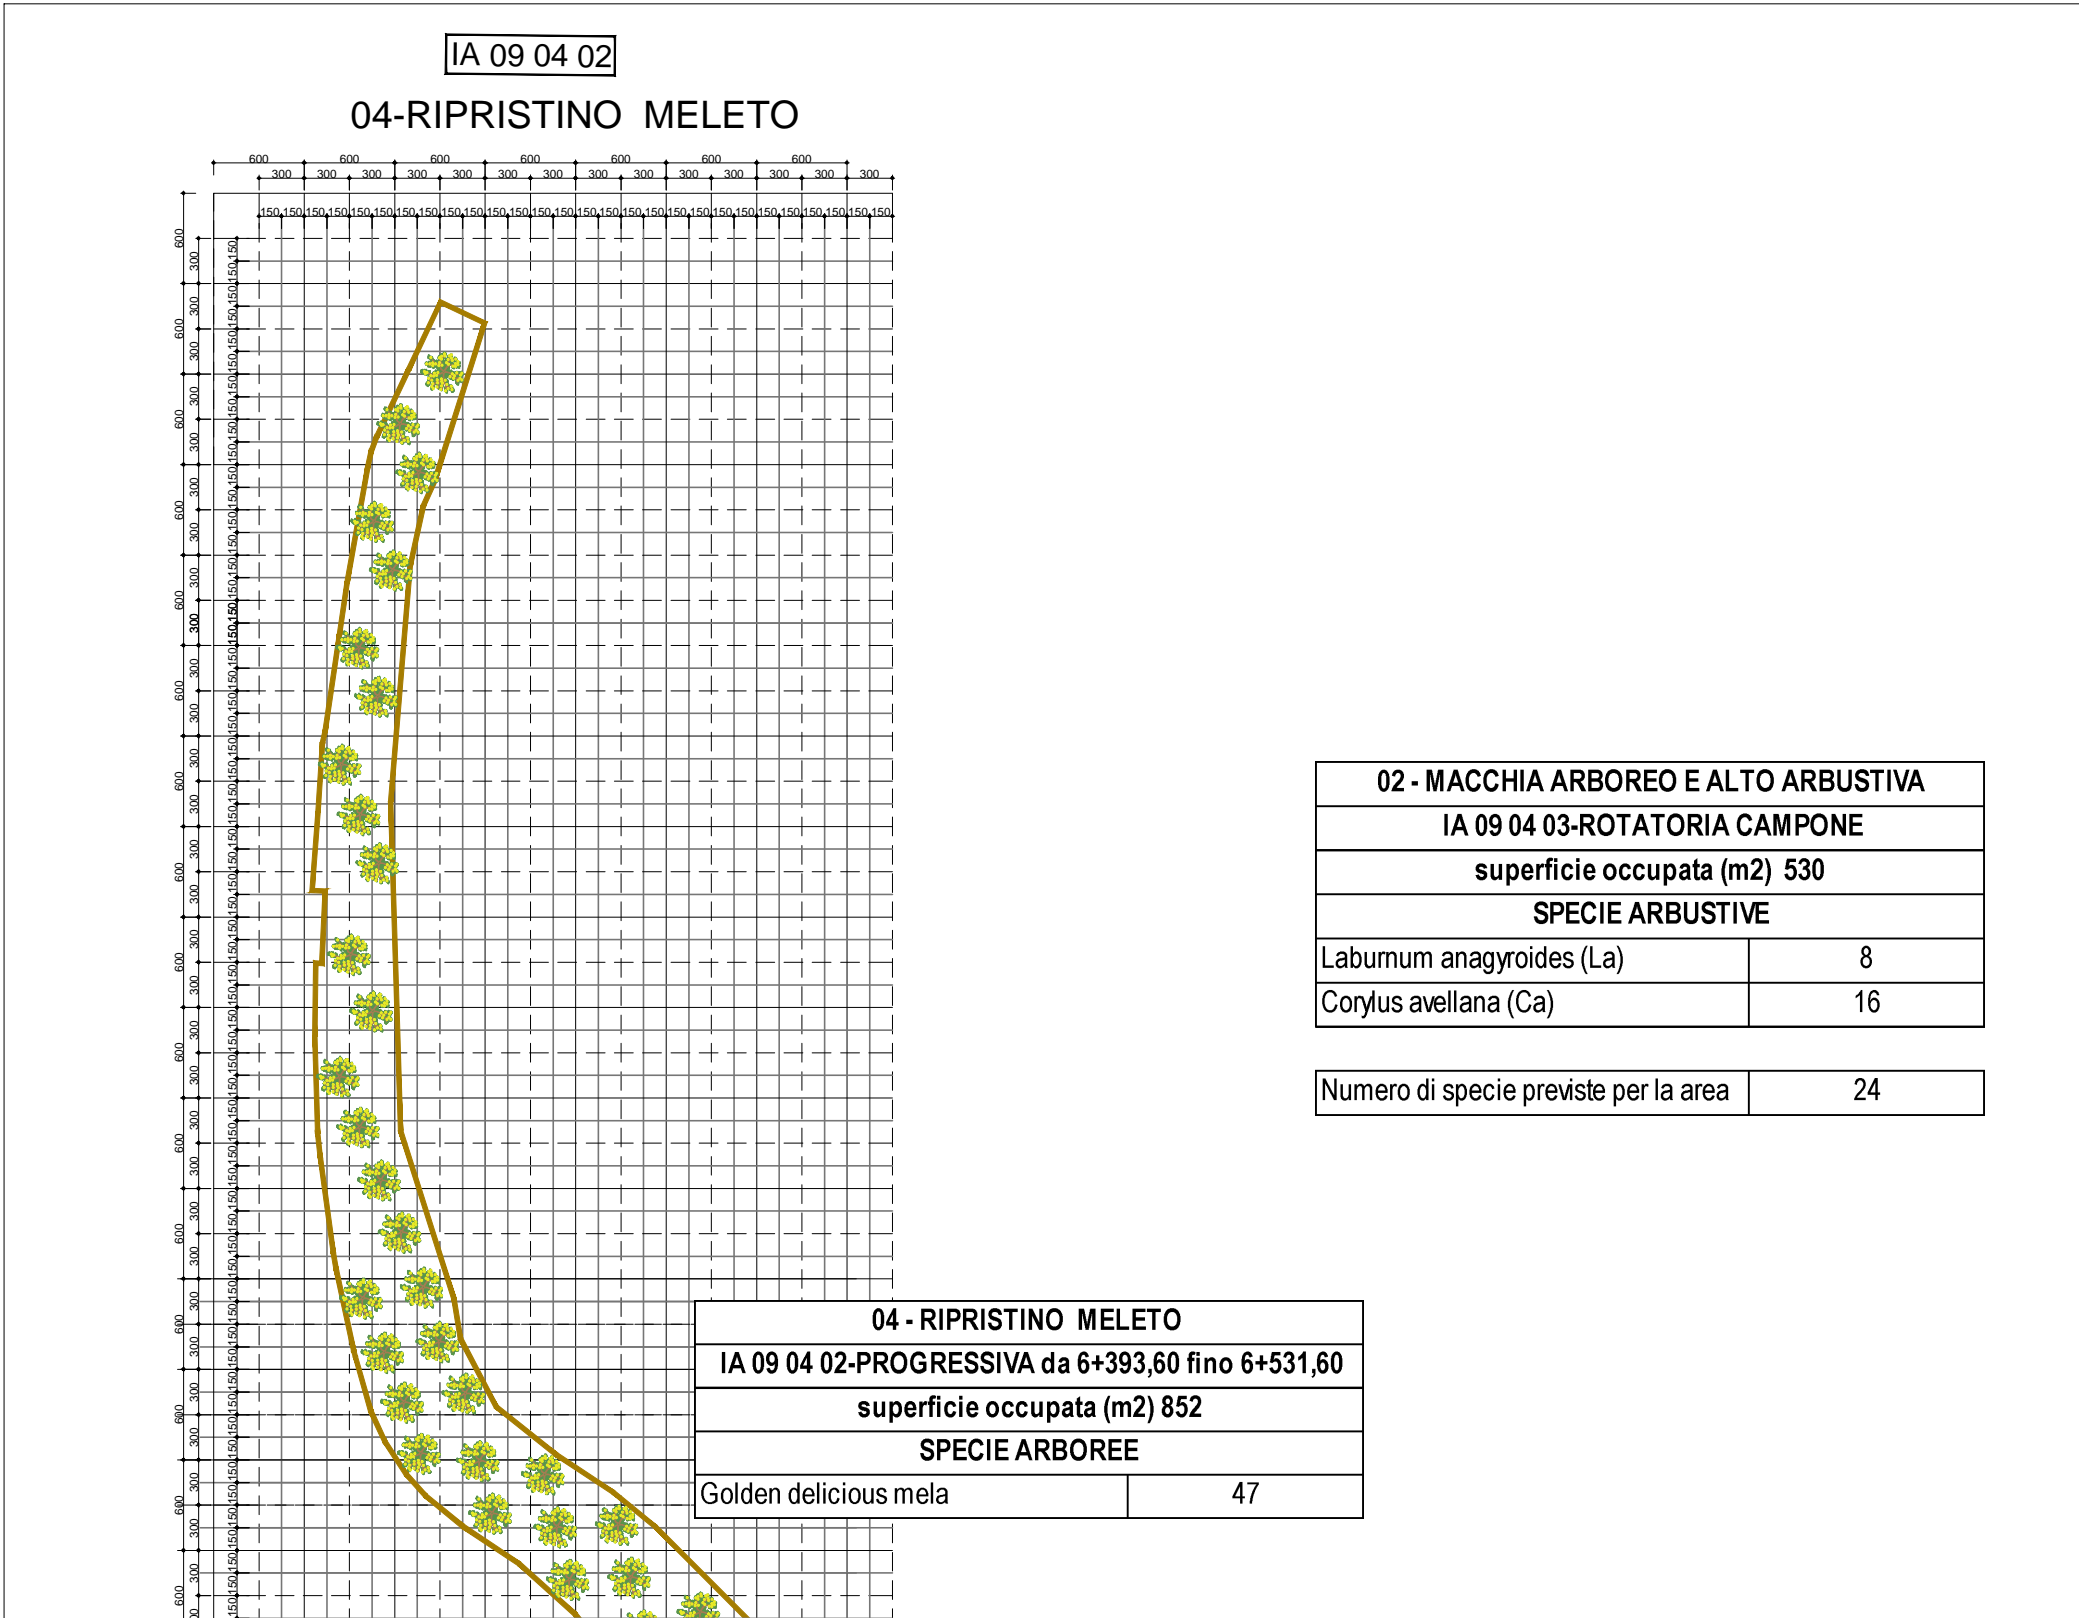
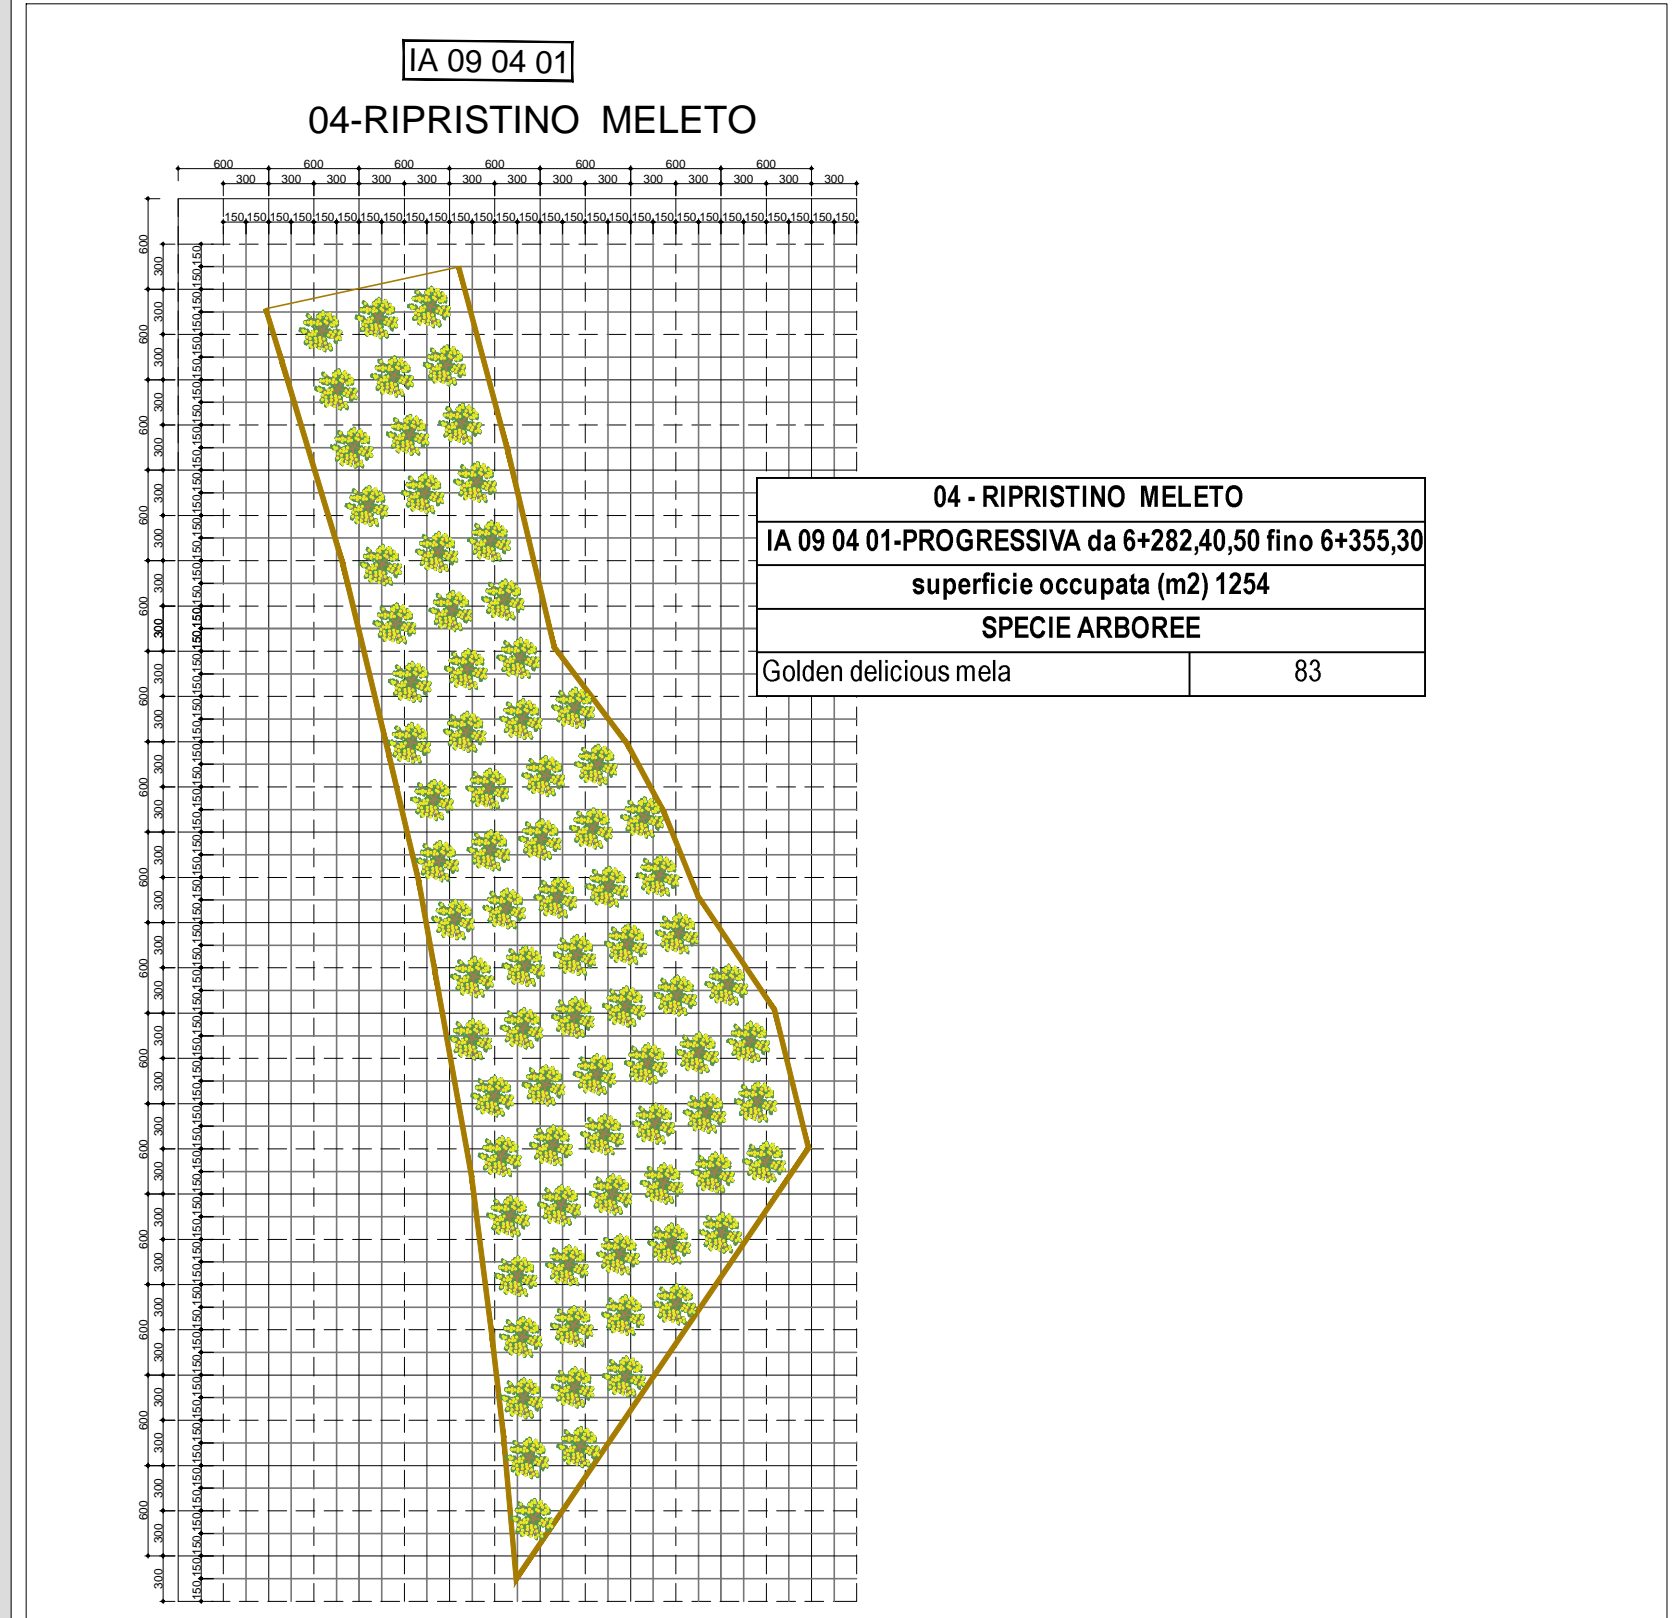


**LEGENDA**

**TIPOLOGIE OPERE A VERDE**

- 01 - Mitigazione con fascia alto arbustiva
- 02 - Macchia arboreo e alto arbustiva
- 03 - Mitigazione degli imbocchi in galleria con fascia alto arbustiva
- 04 - Ripristino meleto
- Prato
- Mitigazione con idrosemina
- Vegetazione d'invito in corrispondenza dei sottopassi faunistici

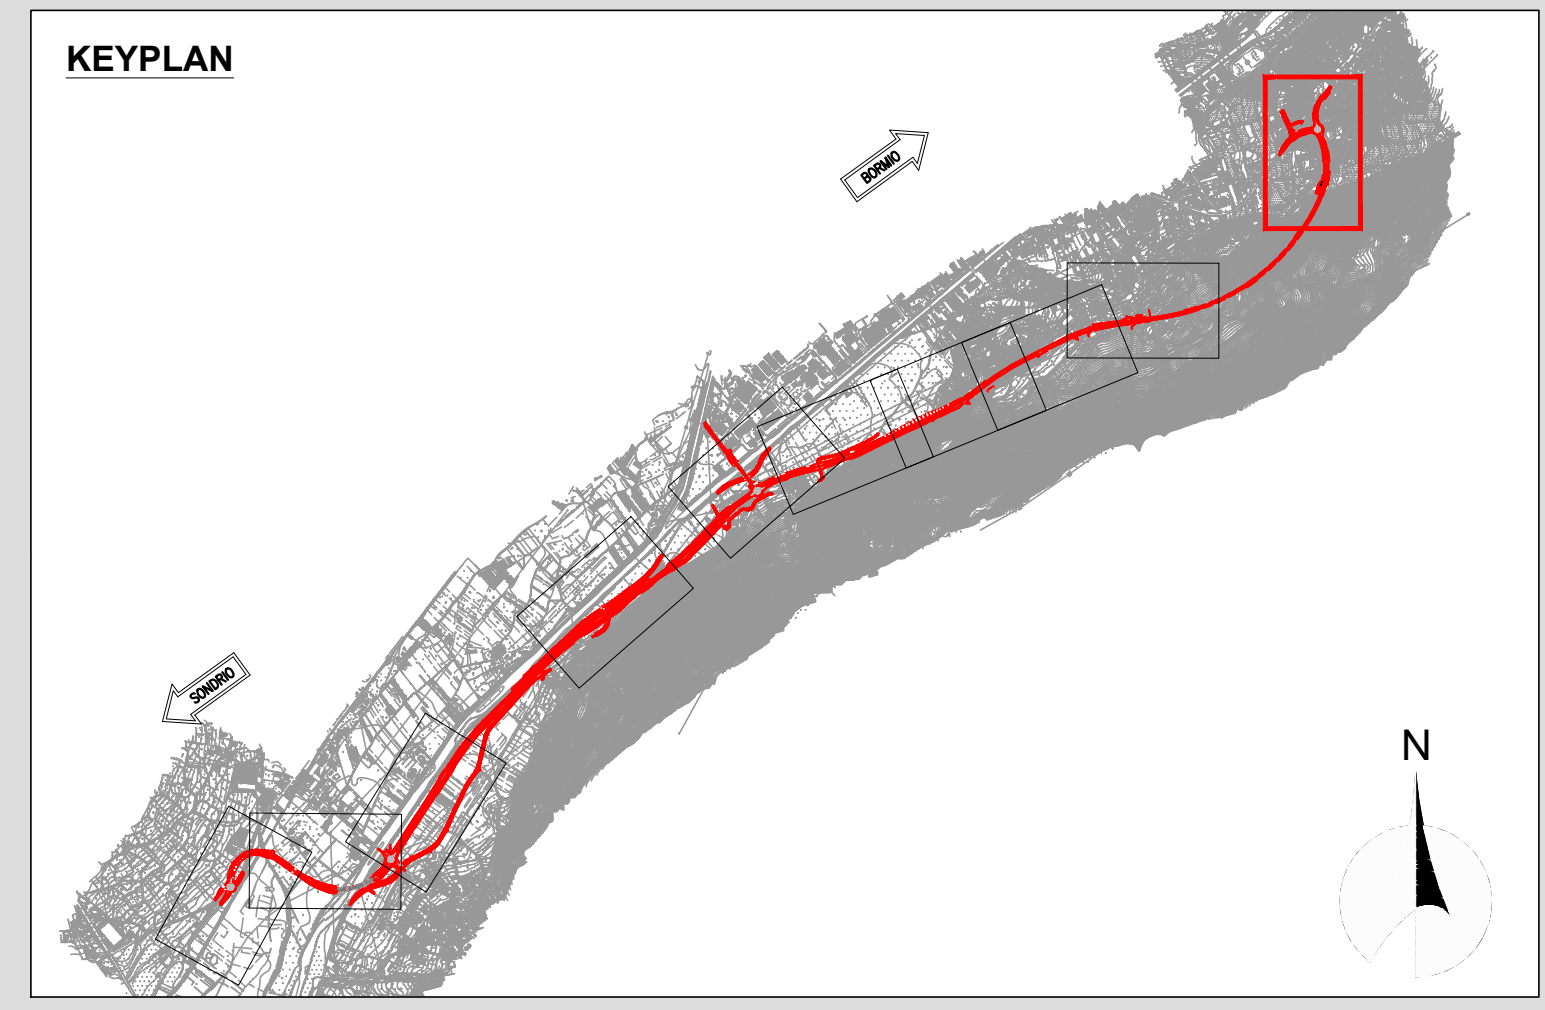




- Specie arboree**
- ug *ulmus glabra*
  - pt *Populus tremula*
  - ap *acer pseudoplatanus*
  - golden delicious mela
- Specie arbustive**
- La *Laburnum anagyroides*
  - Co *Cornus mas*
  - Ca *Corylus avellana*
  - Cm *Crataegus monogyna*
  - Il *Ilex aquifolium*
  - Lx *Lonicera xilostemum*

**02 - MACCHIA ARBOREO E ALTO ARBUSTIVA**  
IA 09 04 03-ROTATORIA CAMPONE

superficie occupata (m2) 530

**SPECIE ARBUSTIVE**

Laburnum anagyroides (La)	8
Corylus avellana (Ca)	16
<b>Numero di specie previste per la area</b>	<b>24</b>

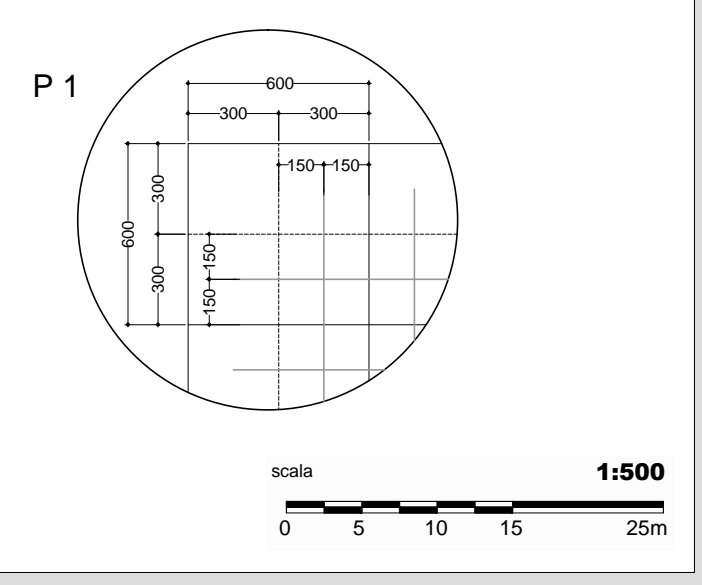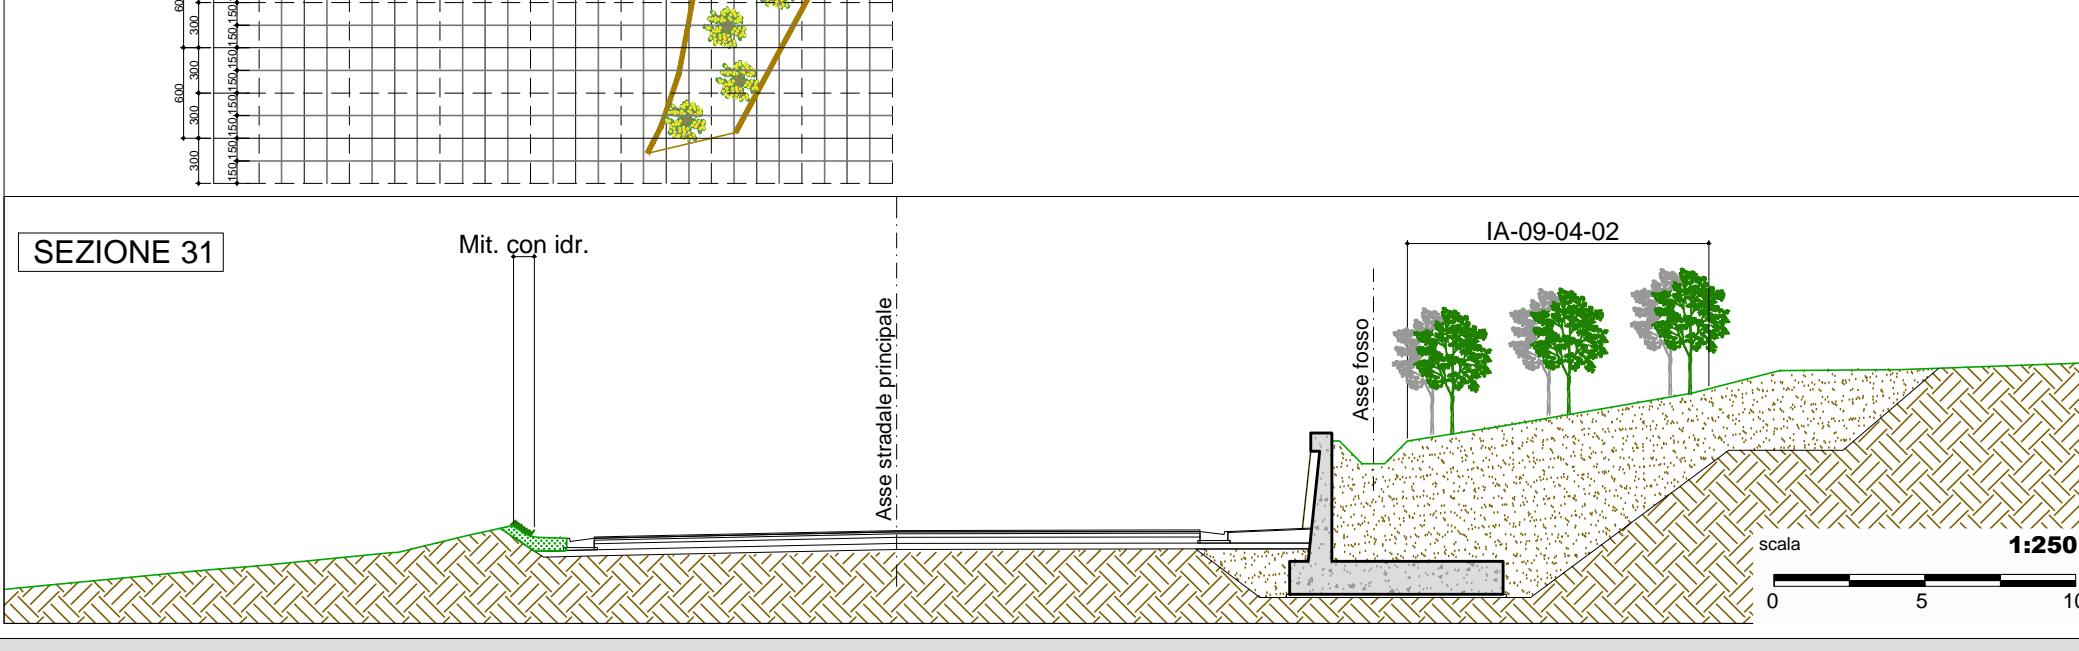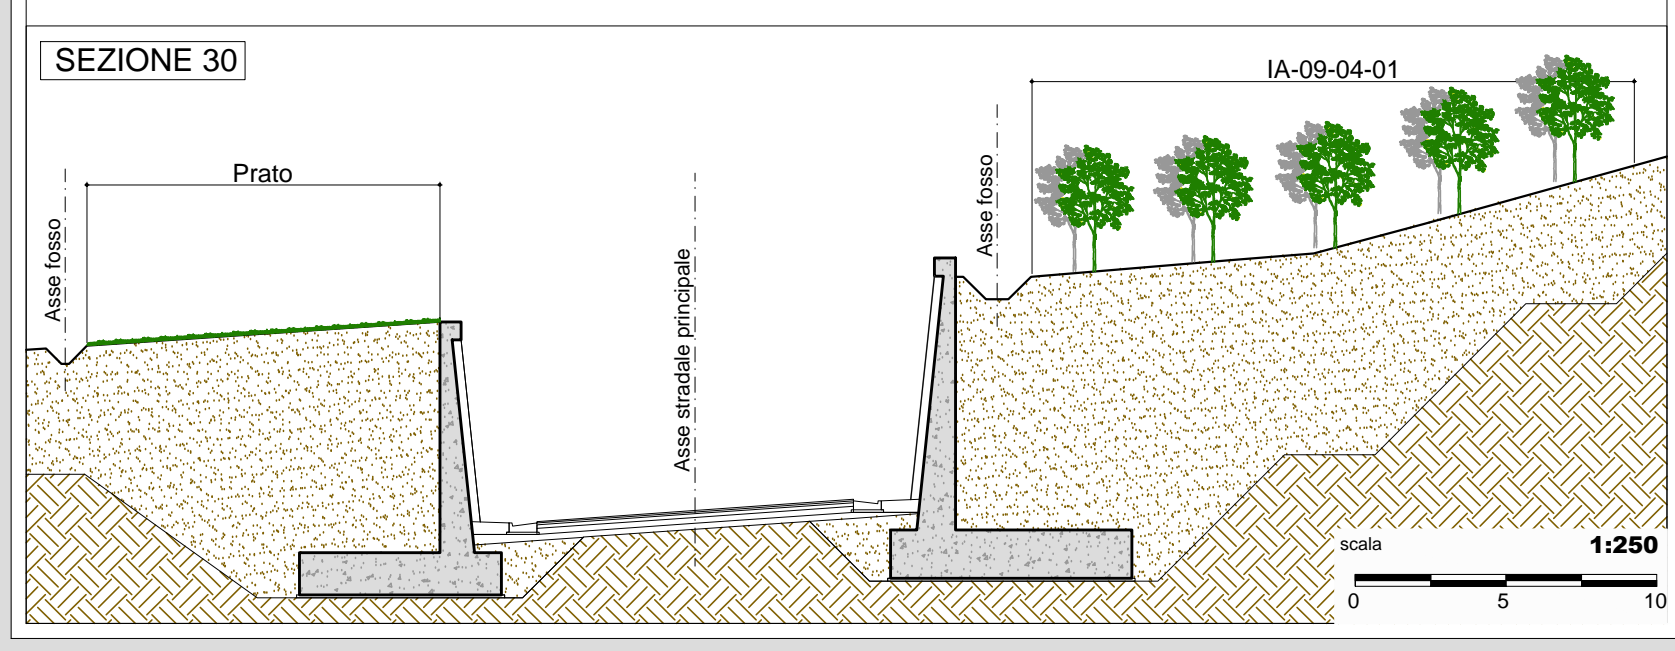

**ANAS S.p.A.**  
Direzione Progettazione e Realizzazione Lavori

**S.S. 38 - LOTTO 4: VARIANTE DI TIRANO DALLO SVINCOLO DI STAZZONA (COMPRESO) ALLO SVINCOLO DI LOVERO (CON COLLEGAMENTO ALLA DOGANA DI POSCHIAVO)**

**S.S. 38 - LOTTO 4: NODO DI TIRANO - TRATTA "A" (SVINCOLO DI BIANZONE - SVINCOLO LA GANDA) E TRATTA "B" (SVINCOLO LA GANDA - CAMPONE IN TIRANO)**

**PROGETTO ESECUTIVO**

<b>STUDIO CORONA</b> Ing. Renato Vaira Tirano (TN) - 0462/888190	<b>ING. RENATO DEL PRETE</b> Ing. Valerio Bajetti Cortina (BL) - 0438/999111	<b>ECOPLAN</b> Arch. Nicoletta Fratini Cortina (BL) - 0438/999111	<b>EG</b> ING. GIOACCHINO ANGERANO Cortina (BL) - 0438/999111
<b>UNING</b> Ing. Renato Vaira Tirano (TN) - 0462/888190	<b>SETAC</b> Prof. Ing. Luigi Montersili Cortina (BL) - 0438/999111	<b>ARKE</b> ING. GIOACCHINO ANGERANO Cortina (BL) - 0438/999111	<b>DOTT. GEOL. DANILO GALLO</b> Dott. Geol. Danilo Gallo Cortina (BL) - 0438/999111
VISTO: IL RESPONSABILE DEL PROCEDIMENTO Dott. Ing. Giancarlo LUONGO	RESPONSABILE DELL'INTEGRAZIONE DELLE PRESTAZIONI SPECIALISTICHE Ing. Valerio BAJETTI	GEOLOGO Dott. Geol. Danilo GALLO	IL COORDINATORE DELLA SICUREZZA IN FASE DI PROGETTAZIONE Ing. Gaetano RANIERI

**EC22**  
**E - AMBIENTE, PAESAGGIO E TERRITORIO**  
**EC - OPERE DI INSERIMENTO PAESAGGISTICO E DI MITIGAZIONE AMBIENTALE**  
PLANIMETRIA - SEZIONI E GRIGLIE DI IMPIANTO - TAV. 16 DI 16

CODICE PROGETTO	NOME FILE	REVISIONE	SCALA:
M   324	EC22-T001A02AMBDI16_B.dwg	B	VARIE
PROGETTO	ELAB.	REVISIONE	SCALA:
LIV. PROG.	T001A02AMBDI16	B	VARIE
N. PROG.			
1801			

REV.	DESCRIZIONE	DATA	REDATTO	VERIFICATO	APPROVATO
C					
B	EMISSIONE A SEGUITO ISTRUTTORIA ANAS	OTTOBRE 2019	ING. TIZIANA BASTIANELLO	ING. FABRIZIO BAIETTI	ING. VALERIO BAIETTI
A	EMISSIONE	FEBBRAIO 2019	ING. TIZIANA BASTIANELLO	ING. FABRIZIO BAIETTI	ING. VALERIO BAIETTI
REV.	DESCRIZIONE	DATA	REDATTO	VERIFICATO	APPROVATO