




VISTA PLANIMETRICA DALL'ALTO
SCALA 1:50

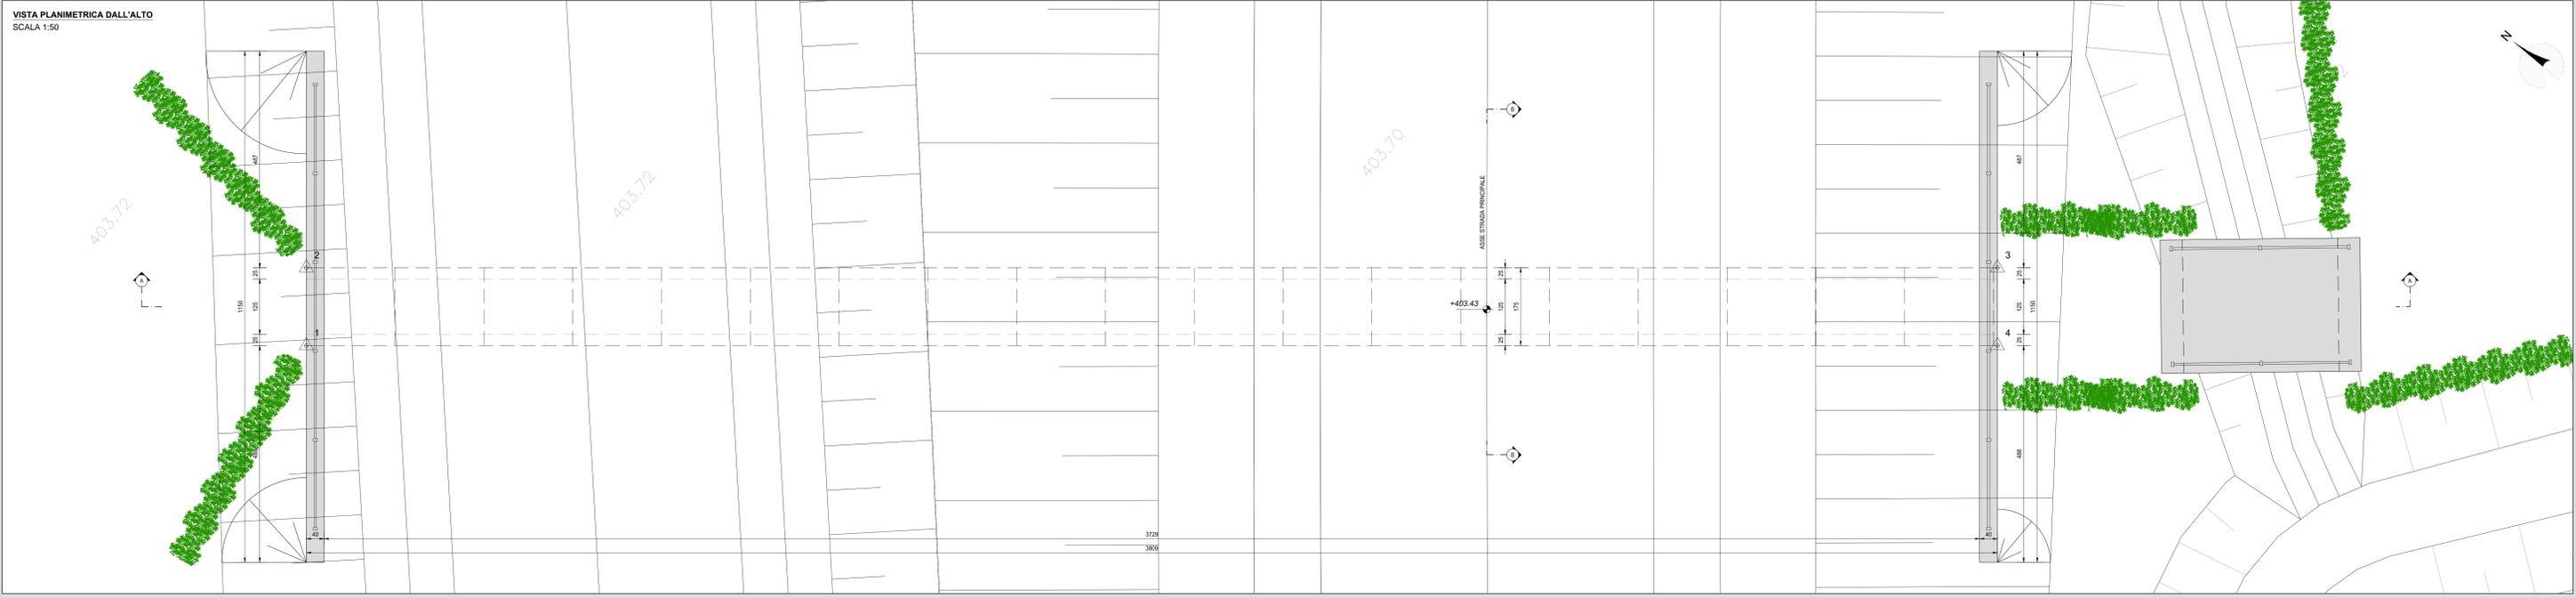


SEZIONE LONGITUDINALE A-A
SCALA 1:50

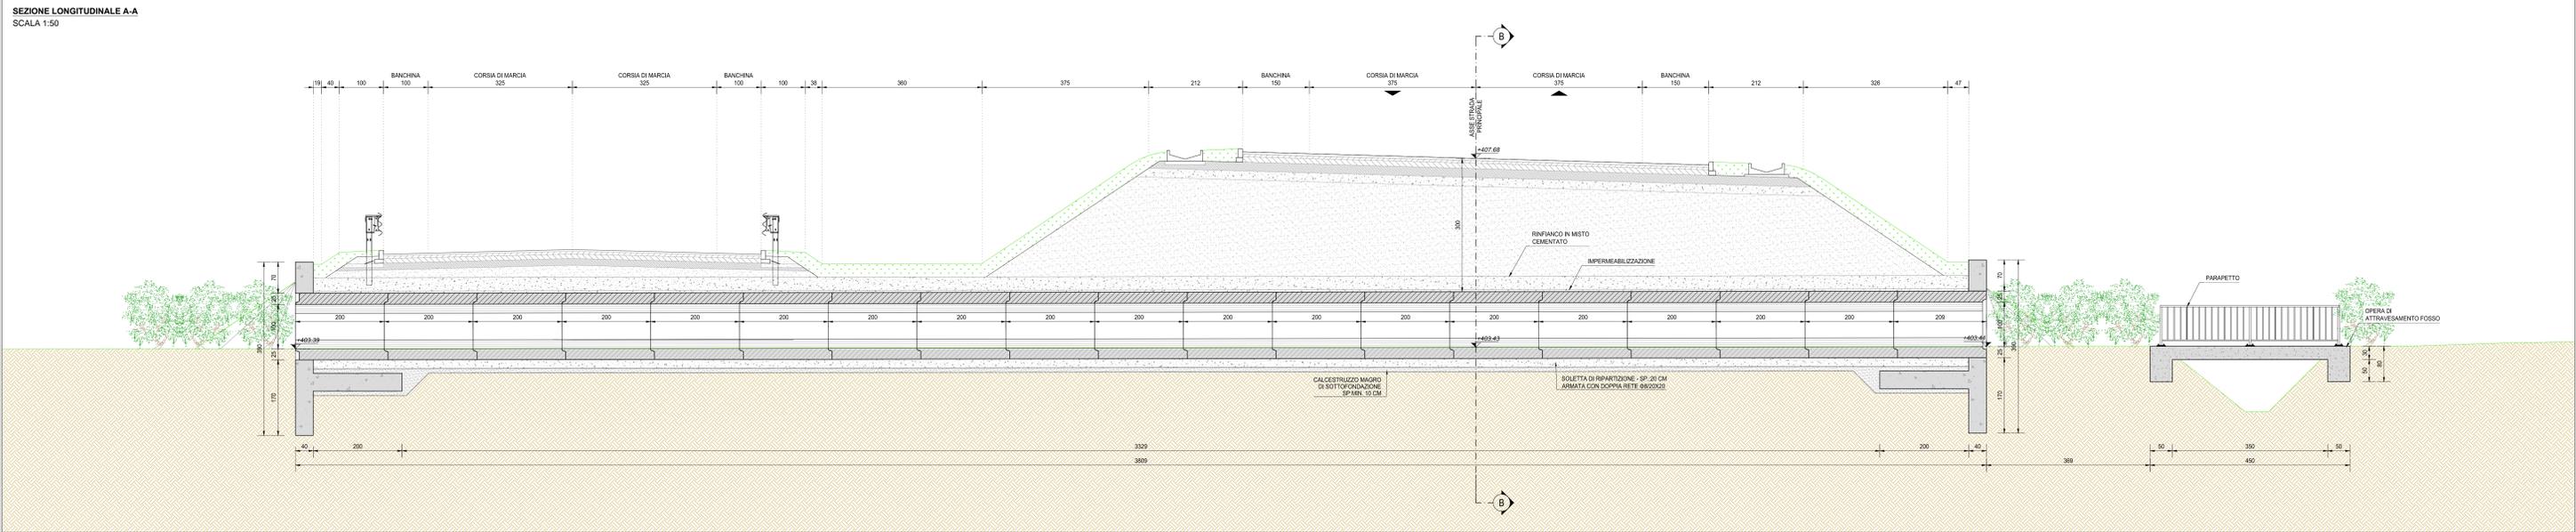

SEZIONE B-B
SCALA 1:20

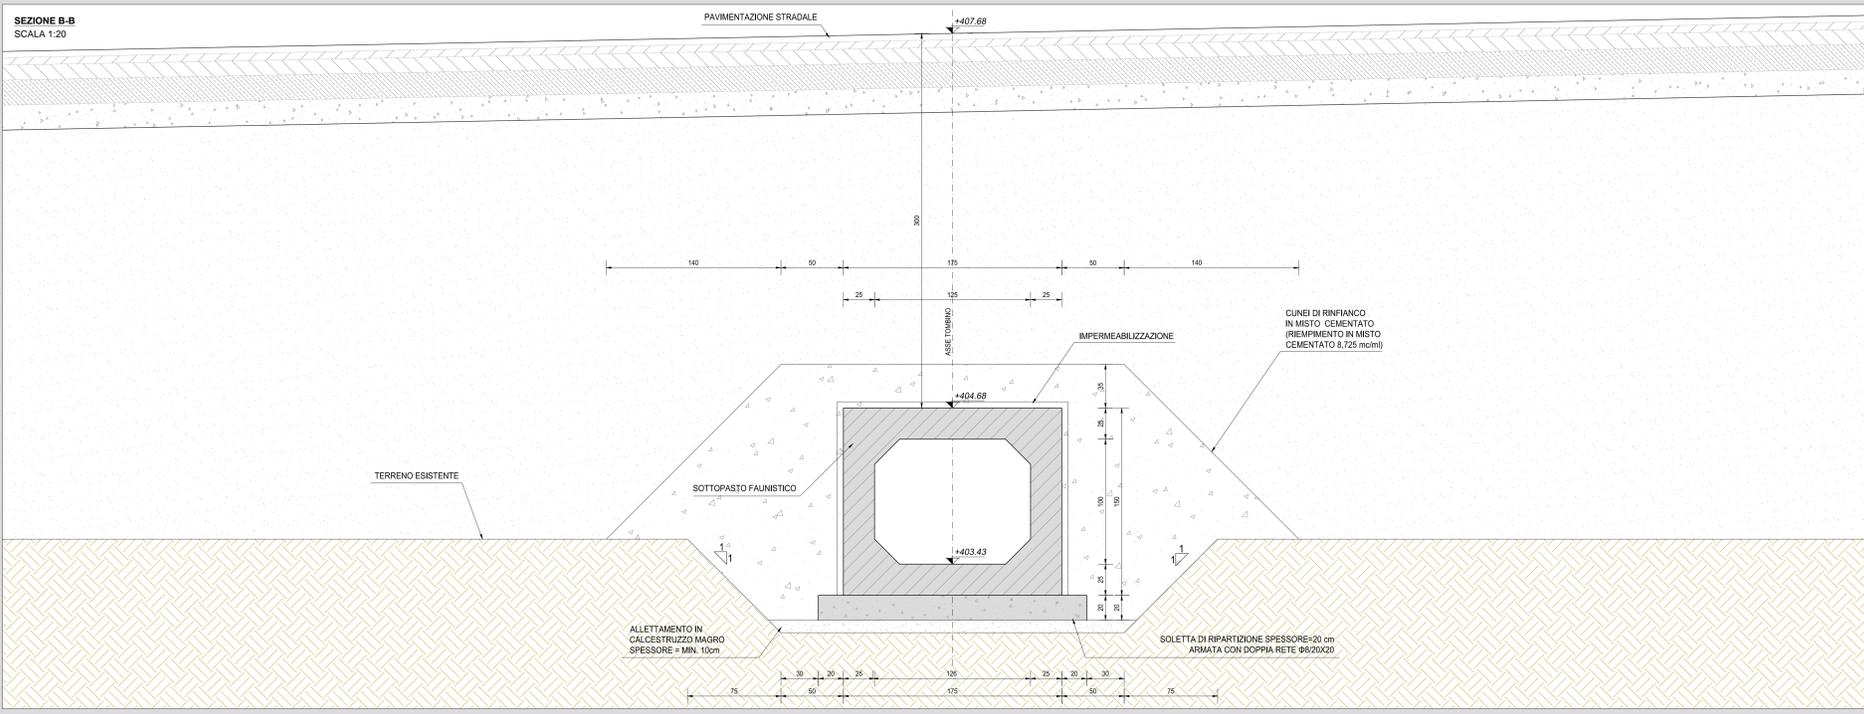

KEY PLAN

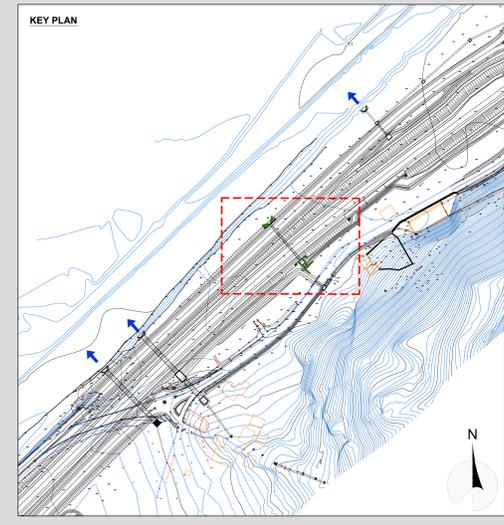

RICHIAMI AD ALTRI ELABORATI
PER LA DEFINIZIONE DELLE CARATTERISTICHE DEI MATERIALI **P00IA05AMBSC01A**

GEOREFERENZIAZIONE ATTRAVERSAMENTO FAUNISTICO A KM 2+120		
VERTICE	X [m]	Y [m]
1	1588004.19	5116564.21
2	1588005.53	5116565.34
3	1588030.02	5116536.16
4	1588028.68	5116535.03

ANAS S.p.A.
Direzione Progettazione e Realizzazione Lavori

S.S. 38 - LOTTO 4: VARIANTE DI TIRANO DALLO SVINCOLO DI STAZZONA (COMPRESO) ALLO SVINCOLO DI LOVERO (CON COLLEGAMENTO ALLA DOGANA DI POSCHIAVO)

S.S. 38 - LOTTO 4: NODO DI TIRANO - TRATTA "A" (SVINCOLO DI BIANZONE - SVINCOLO LA GANDA) E TRATTA "B" (SVINCOLO LA GANDA - CAMPONE IN TIRANO)

PROGETTO ESECUTIVO

STUDIO CORONA Ing. Renato Vanni Arch. Roberto Vanni	ING. RENATO DEL PRETE Ing. Renato Del Prete	ECOPLAN Arch. Nicola Falleri	EG Ing. Gabriele Esposito
UNING Ing. Renato Vanni Arch. Roberto Vanni	SETAC Prof. Ing. Luigi Sestini	ARKE Ing. Giuseppe Argentei	DOT. GEOL. DANIO SQUILLO Dot. Geol. Danilo Gotti

VISTO IL RESPONSABILE DEL PROCEDIMENTO
RESPONSABILE DELL'INTEGRAZIONE DELLE PRESTAZIONI SPECIALI
GEOLOGO
IL COORDINATORE DELLA SICUREZZA IN FASE DI PROGETTAZIONE

EE02
EE - ATTRAVERSAMENTI FAUNISTICI
ATTRAVERSAMENTO FAUNISTICO AL KM 2+120
PLANIMETRIA, PROFILO E SEZIONI

PROGETTO	1/1	PROG.	N. PROJ.	REVISIONE	SCALA:
M1324	E	1801		A	VARIE

C					
B					
A	EMISSIONE	GENNAIO 2007	GIUSEPPE CRISA	ING. FABRIZIO BAUETTI	ING. VALERIO BAUETTI
REV.	DESCRIZIONE	DATA	REDATTO	VERIFICATO	APPROVATO