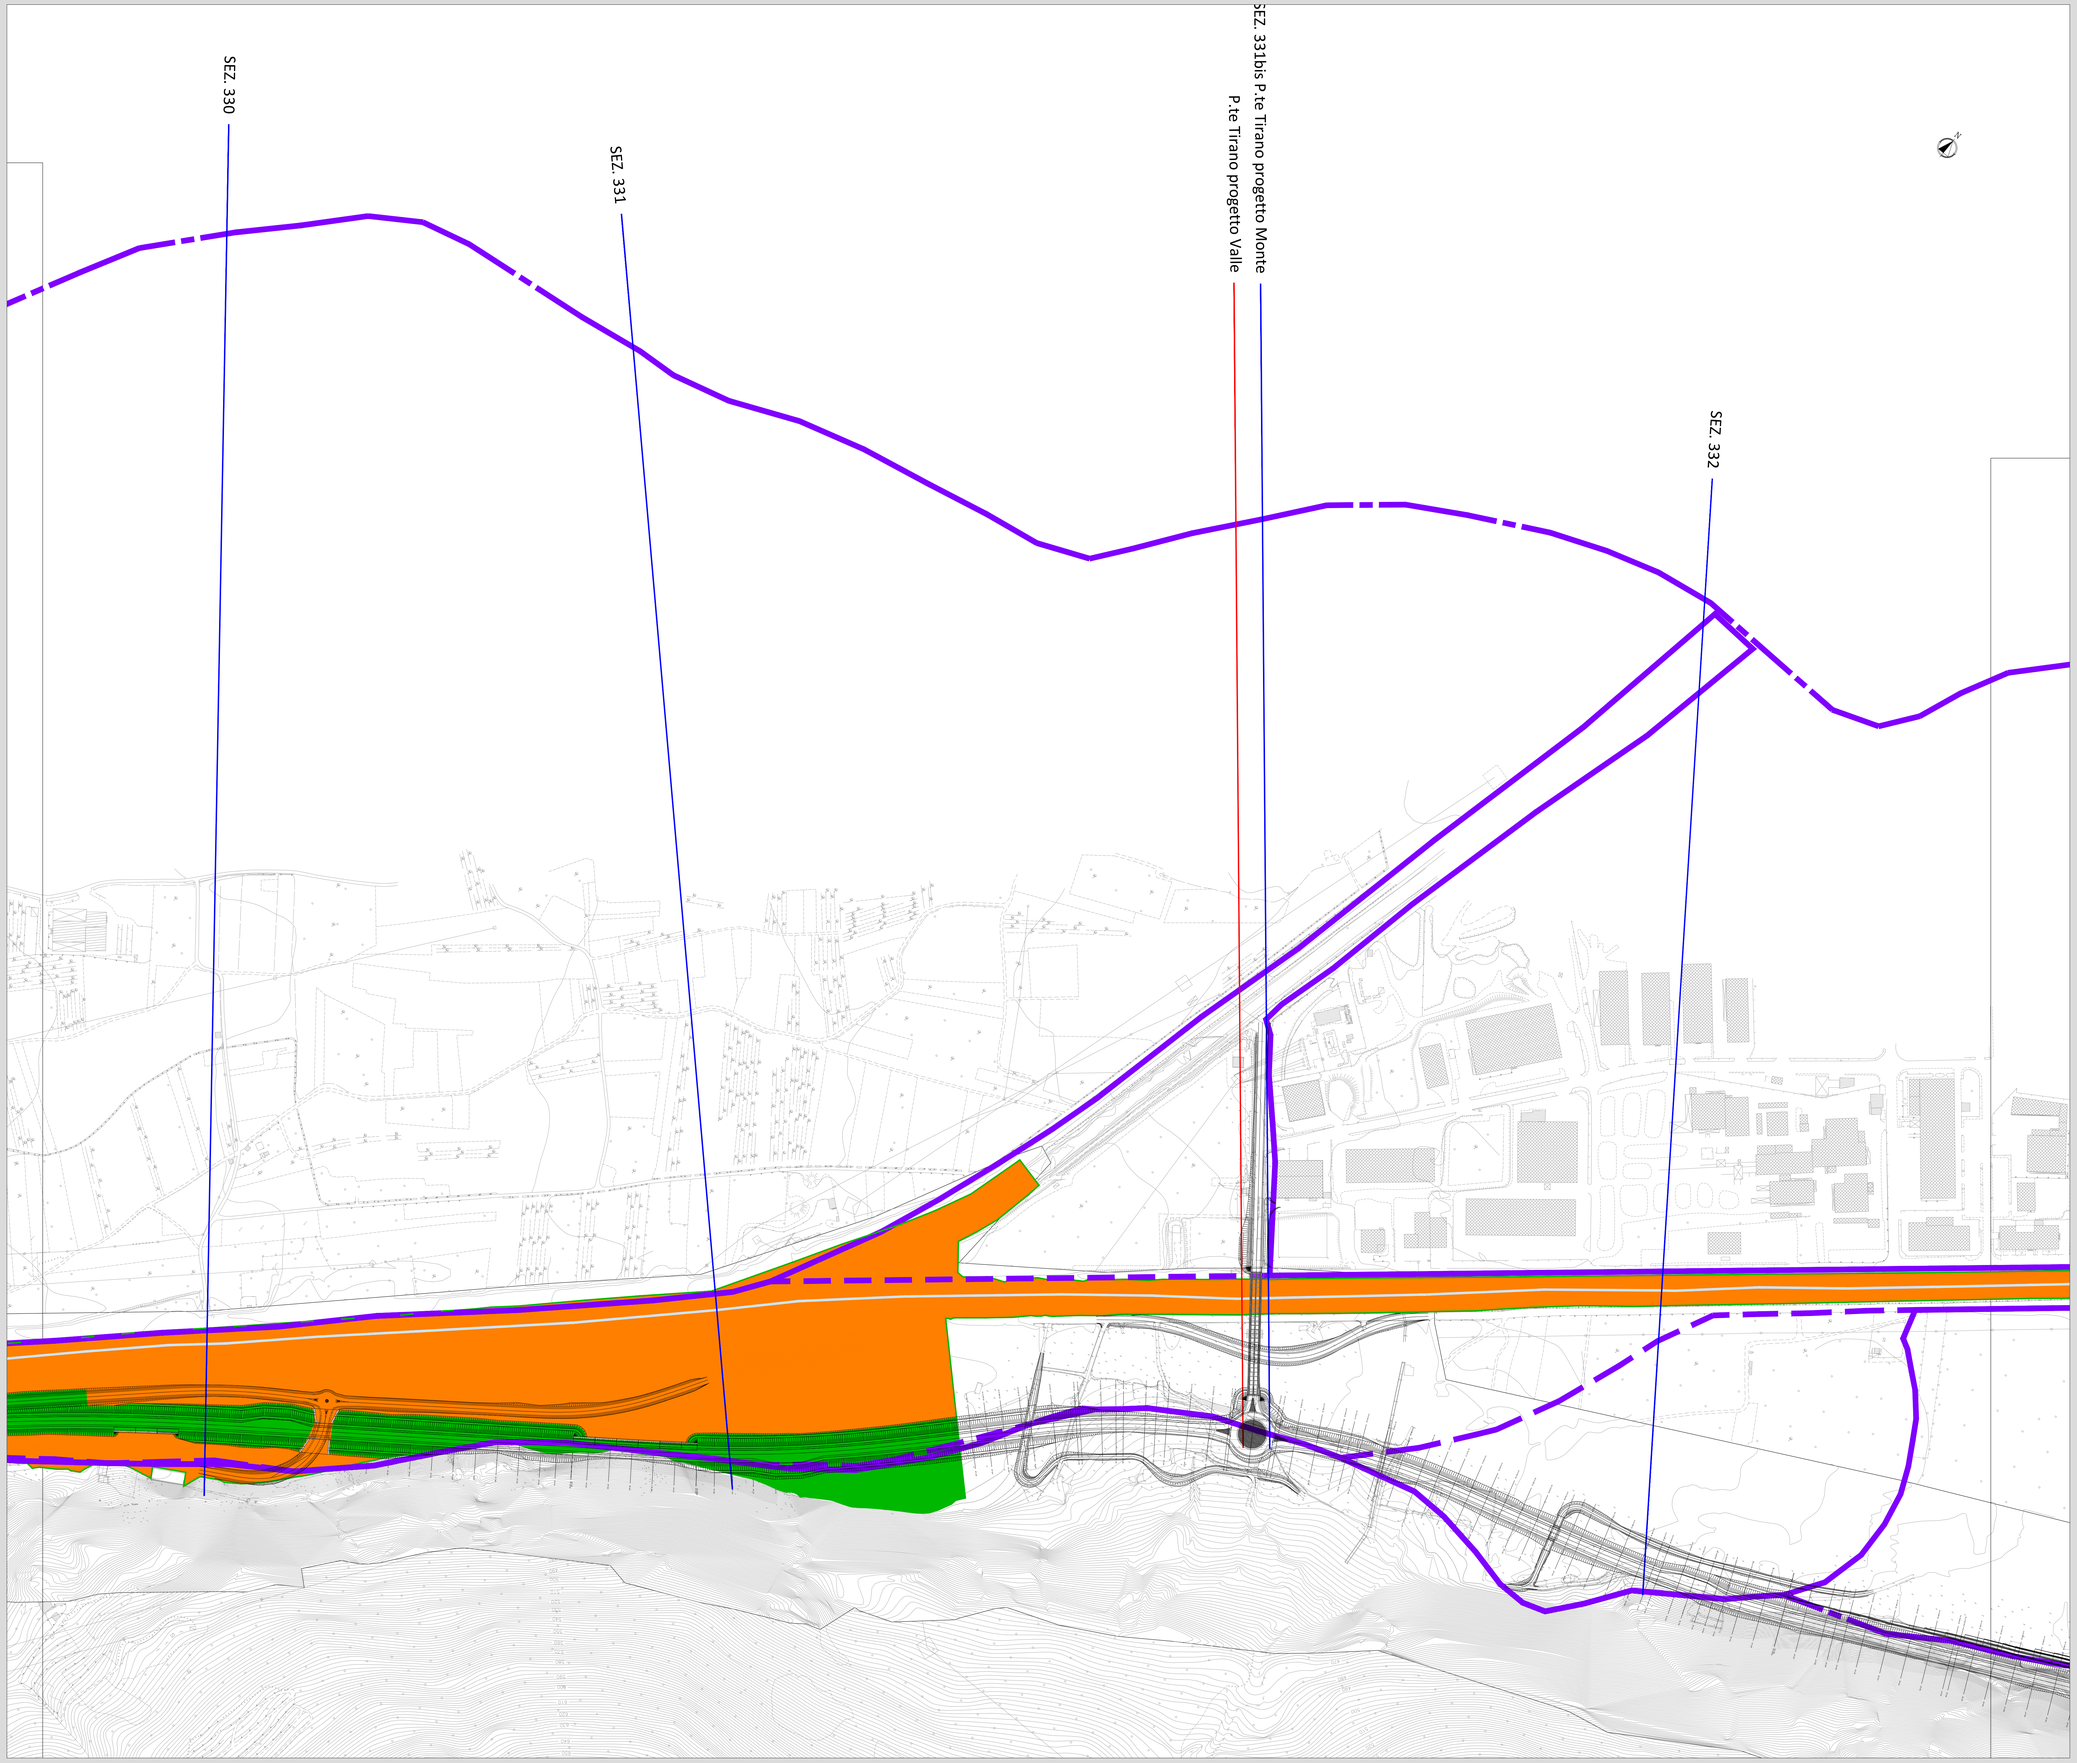

LEGENDA	
	P.A.I. - LIMITE TRA LA FASCIA 'A' E LA FASCIA 'B'
	P.A.I. - LIMITE TRA LA FASCIA 'B' E LA FASCIA 'C'
	P.A.I. - LIMITE ESTERNO DELLA FASCIA 'C'
	P.A.I. - LIMITE DI PROGETTO TRA LA FASCIA 'B' E LA FASCIA 'C'
	LIMITE AREA DI ESONDAZIONE TR = 200 ANNI - ATTUALE
	LIMITE AREA DI ESONDAZIONE TR = 200 ANNI - PROGETTO
	P.A.I.- UBICAZIONE SEZIONI AIPO
	UBICAZIONE SEZIONI DI RILIEVO AGGIUNTE
	ASSE FIUME ADDA

ANAS S.p.A.
Direzione Progettazione e Realizzazione Lavori

S.S. 38 - LOTTO 4: VARIANTE DI TIRANO DALLO SVINCOLO DI STAZZONA (COMPRESO) ALLO SVINCOLO DI LORETO (CON COLLEGAMENTO ALLA DOGANA DI POSCHIAVO)

S.S. 38 - LOTTO 4: NODO DI TIRANO - TRATTA "A" (SVINCOLO DI BIANZONE - SVINCOLO LA GANDA) E TRATTA "B" (SVINCOLO LA GANDA - CAMPONE IN TIRANO)

PROGETTO ESECUTIVO

STUDIO CORONA — Ing. Renato Viera, Dott. Geol. Gianluca Corona, Tecnico di fiducia, n° 400 UC

Ingegneria del Territorio s.r.l. — Ing. Valerio Bajetti, Ordine degli Ingg. di Roma e provincia, n° 20000 A

ING. RENATO DEL PRETE — Ing. Renato Del Prete, Ordine degli Ingg. di Bari e provincia, n° 4 A

ECOPLAN — Arch. Nicoletta Fratini, Ordine degli Arch., P.P.C. di Trento e provincia, n° 339 A

GEA Engineering & Geography S.r.l. — Ing. Gabriele Inoscchi, Ordine degli Ingg. di Roma e provincia, n° A-32152

CONSORZIO UNING — Società Ingegneria GA&M — Prof. Ing. Matteo Ranieri, Ordine degli Ingg. di Roma e provincia, n° 17127

SETAC SP — Geologia & Ingegneria Trasporti, Ambiente Costruzioni — Prof. Ing. Luigi Monteriso, Ordine degli Ingg. di Bari e provincia, n° 4701

ARKE' INGEGNERIA S.r.l. — Società di Ingegneria e Servizi Tecnici — Ing. Gioacchino Angarano, Ordine degli Ingg. di Bari e provincia, n° 4864

DOTT. GEOL. DANILO GALLO — Dott. Geol. Danilo Gallo, Ordine dei Geologi della Puglia, n° 245

VISTO: IL RESPONSABILE DEL PROCEDIMENTO — Dott. Ing. Giancarlo LUONGO

RESPONSABILE DELL'INTEGRAZIONE DELLE PRESTAZIONI SPECIALISTICHE — Ing. Valerio BAJETTI

GEOLOGO — Dott. Geol. Gianluca GALLO

IL COORDINATORE DELLA SICUREZZA IN FASE DI PROGETTAZIONE — Ing. Gaetano RANIERI

FA04

F - PROGETTO IDRAULICO
FA - IDRAULICA FIUME ADDA
PLANIMETRIA AREE DI ESONDAZIONE - TAV. 2 DI 3

CODICE PROGETTO			NOME FILE	REVISIONE	SCALA:
PROGETTO	LIV. PROG.	N. PROG.	FA04 - T00ID01IDRPL02_A.dwg		
MI324	E	1801	CODICE ELAB. T00 I D01 I DR PL02	A	1:5000

REV.	DESCRIZIONE	DATA	REDATTO	VERIFICATO	APPROVATO
C					
B					
A	EMISSIONE		ING. I.MAURO DE CAROLIS	ING. FABRIZIO BAJETTI	ING. VALERIO BAJETTI