COROGRAFIA
SCALA 1:10.000

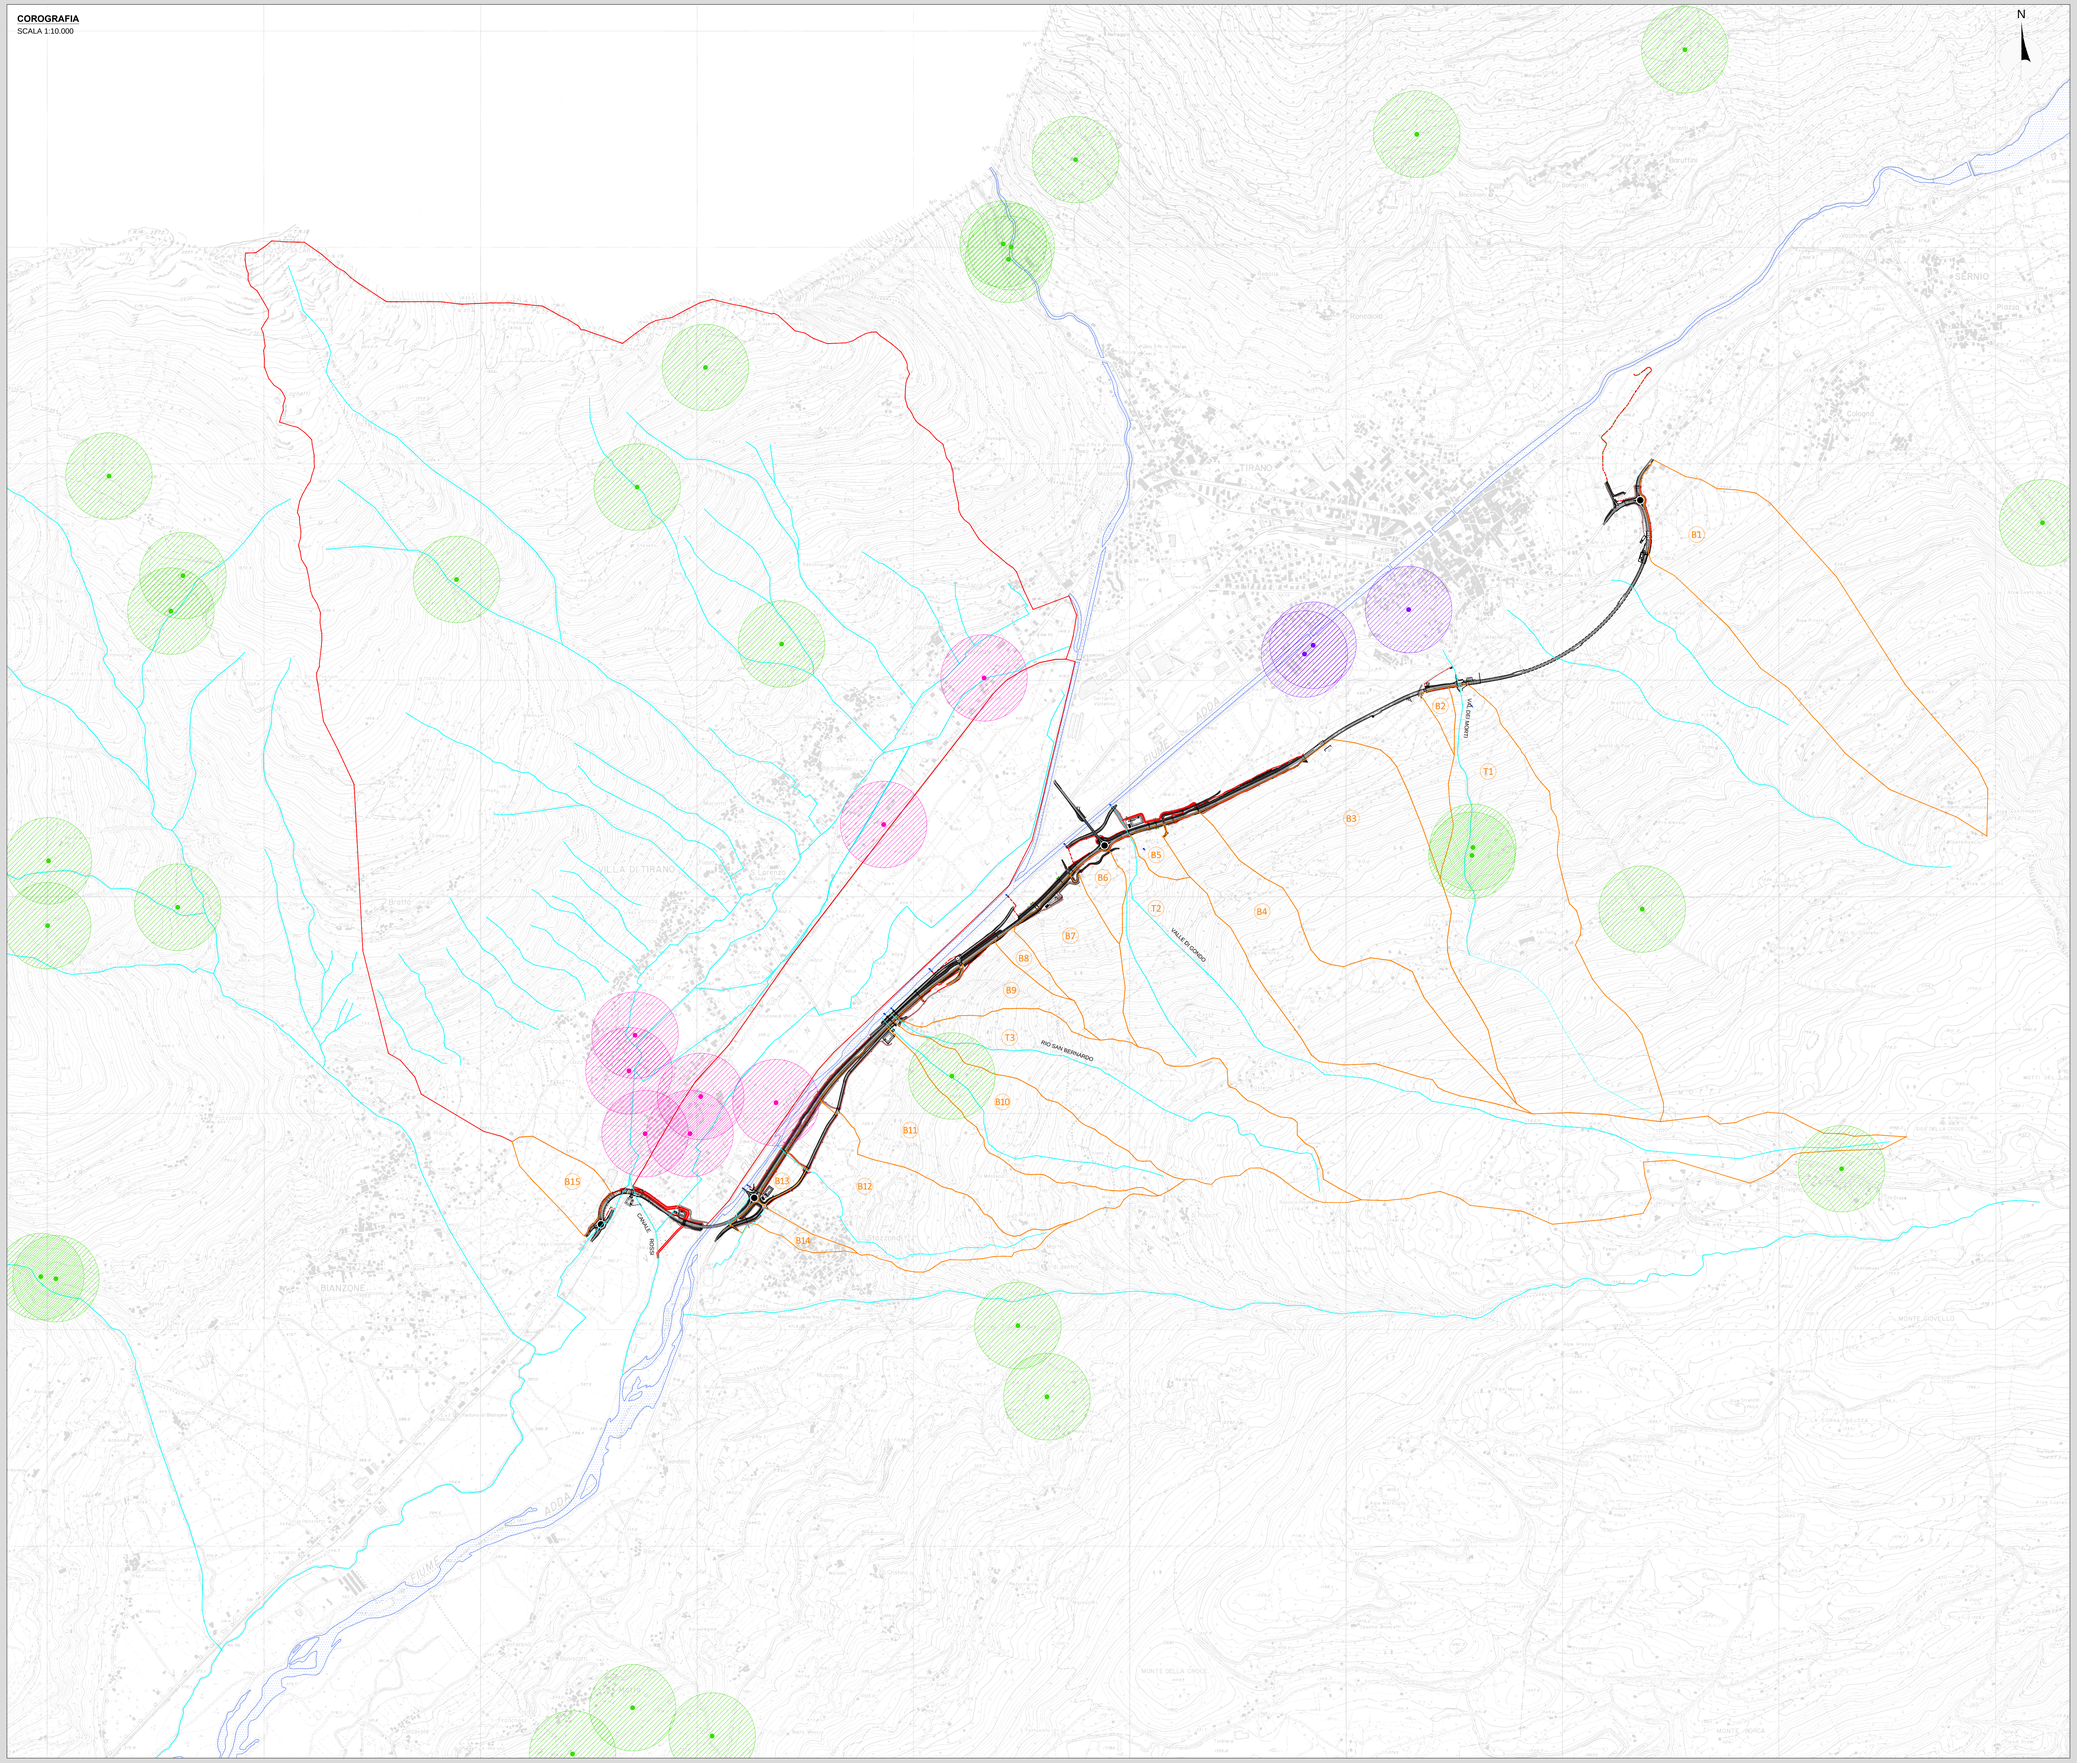

LEGENDA

- LIMITE BACINI IDROGRAFICI IN SINISTRA
- LIMITE BACINI IDROGRAFICI IN DESTRA
- FIUME ADDA
- IMPLUVI
- ZONA DI TUTELA ASSOLUTA POZZI (DA PTUA REG. LOMBARDIA)
- ZONA DI RISPETTO POZZI (DA PTUA REGIONE LOMBARDIA)
- ZONA DI TUTELA ASSOLUTA SORGENTI (DA PTUA REG. LOMBARDIA)
- ZONA DI RISPETTO SORGENTI (DA PTUA REG. LOMBARDIA)
- ZONA DI TUTELA ASSOLUTA ULTERIORI POZZI (DA PGT)
- ZONA DI RISPETTO ULTERIORI POZZI (DA PGT)

anas — *ANAS S.p.A.*
Direzione Progettazione e Realizzazione Lavori

S.S. 38 - LOTTO 4: VARIANTE DI TIRANO DALLO SVINCOLO DI STAZZONA (COMPRESO) ALLO SVINCOLO DI LORETO (CON COLLEGAMENTO ALLA DOGANA DI POSCHIAVO)

**S.S. 38 - LOTTO 4: NODO DI TIRANO -
TRATTA "A" (SVINCOLO DI BIANZONE - SVINCOLO LA GANDA)
E TRATTA "B" (SVINCOLO LA GANDA - CAMPONE IN TIRANO)**

PROGETTO ESECUTIVO

STUDIO CORONA Ing. Renato Vaira Ordine Ingl Prov. d Matricola 1000 n° 400 MI	Ingegneria del Territorio s.r.l. Ing. Valerio Bajetti Ordine Ingl Prov. d Matricola n° A 2017	ING. RENATO DEL PRETE Ing. Renato Del Prete Ordine Ingl Prov. d Matricola n° 3000	ECOPLAN Arch. Nicoletta Fratini Ordine Arch Prov. d Matricola n° A 2422	CEI Engineering & Creative S.r.l. Ing. Gabriele Inzaschi Ordine Ingl Prov. d Matricola n° A 2132
	CONSORZIO UNING Società Ing. GA&M	SETAC SR Strade & Autostrade Trasporti Ambiente Costruzioni	ARKE' INGEGNERIA S.r.l.	DOTT. GEOL. DANILO GALLO
	Prof. Ing. Matteo Ranieri Ordine Ingl Prov. d Matricola n° 2	Prof. Ing. Luigi Montanto Ordine Ingl Prov. di Matricola n° 2	Ing. Gioacchino Angelaro Ordine Ingl Prov. d Matricola n° 2	Dott. Geol. Danilo Gallo Ordine dei Geologi della Matricola n° 2

VISTO: IL RESPONSABILE DEL PROCEDIMENTO	RESPONSABILE DELL'INTEGRAZIONE DELLE PRESTAZIONI SPECIALISTICHE	GEOLOGO	IL COORDINATORE DELLA SICUREZZA IN FASE DI PROGETTAZIONE
Dott. Ing. Giancarlo LUONGO	Ing. Valerio BAJETTI	Prof. Ing. Luigi Montanto ARAETA ACUPER	Ing. Gaetano RANIERI

FB02

F - PROGETTO IDRAULICO
FB - RETICOLO IDROGRAFICO
COROGRAFIA DEI BACINI

CODICE PROGETTO	NOME FILE	REVISIONE	SCALA:
PROGETTO M324 LIV. PROG. E N. PROG. 1801	FB02-T00ID02IDRCO01_A.dwg CODICE ELAB. T00IID02IDRCO01	A	1:10.000

REV.	DESCRIZIONE	DATA	REDATTO	VERIFICATO	APPROVATO
C					
B					
A	EMISSIONE	GENNAIO 2019	ING. GIUSEPPE CRISA	ING. FABRIZIO BAJETTI	ING. VALERIO BAJETTI